
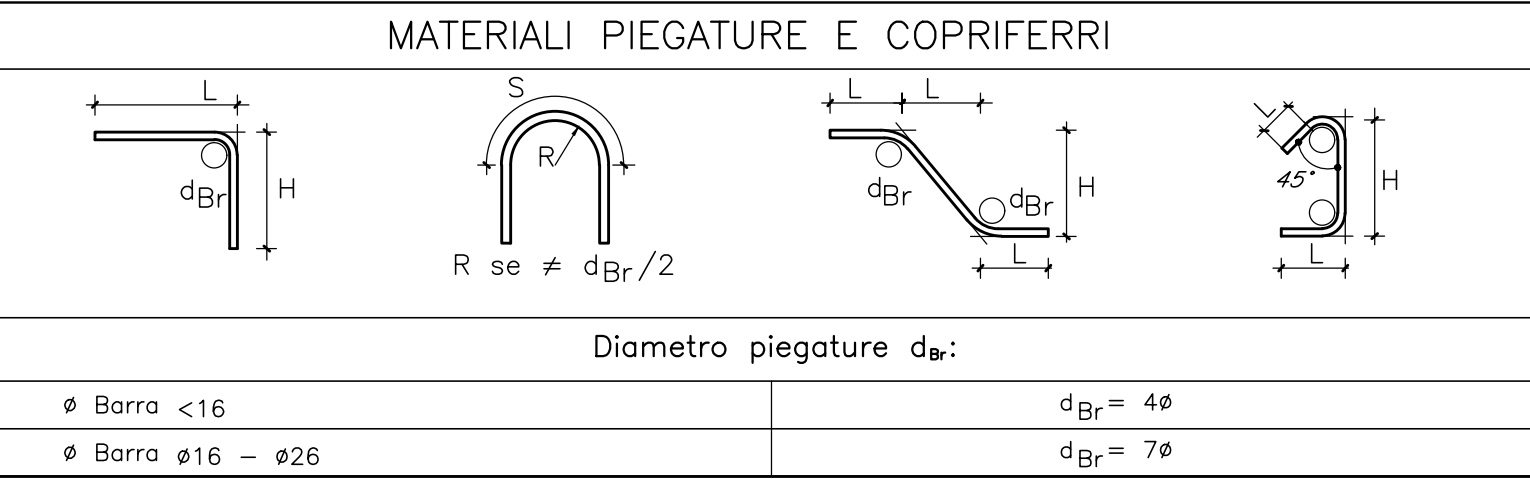
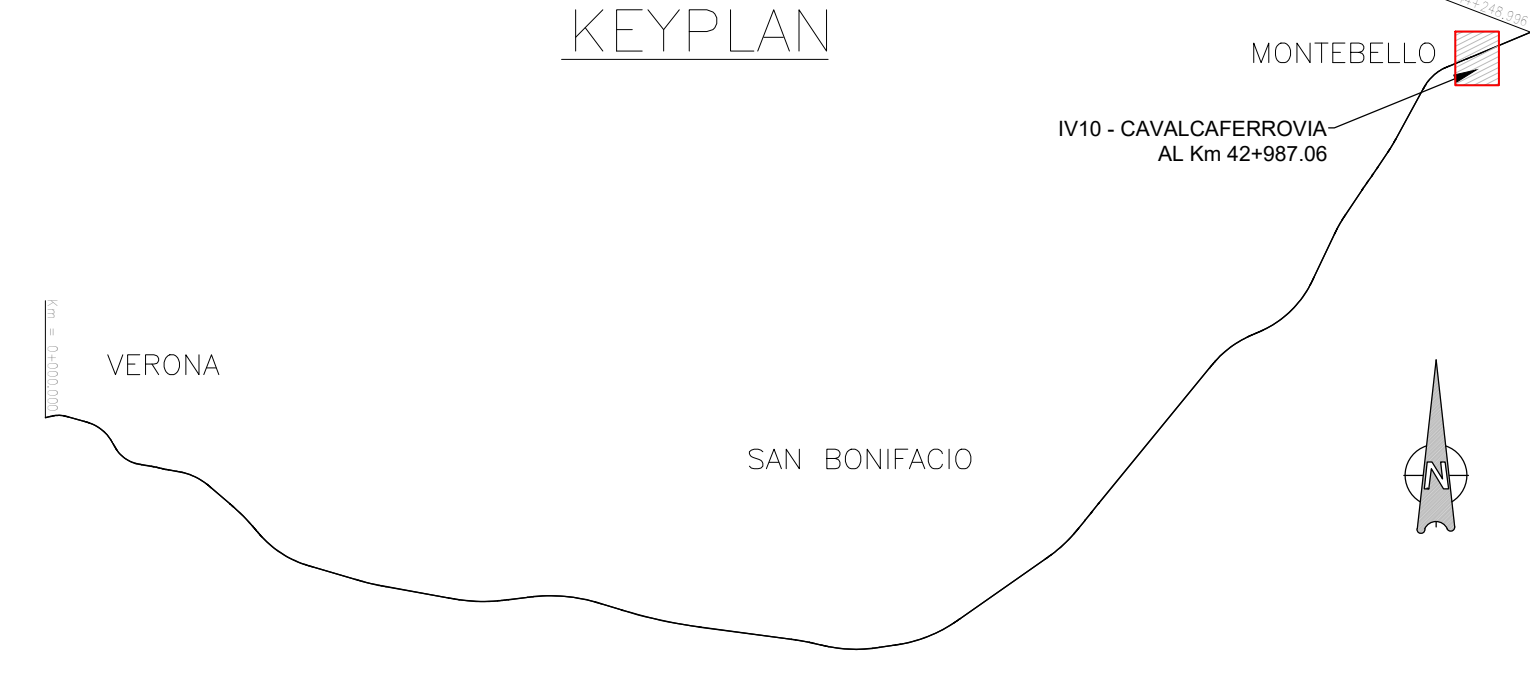
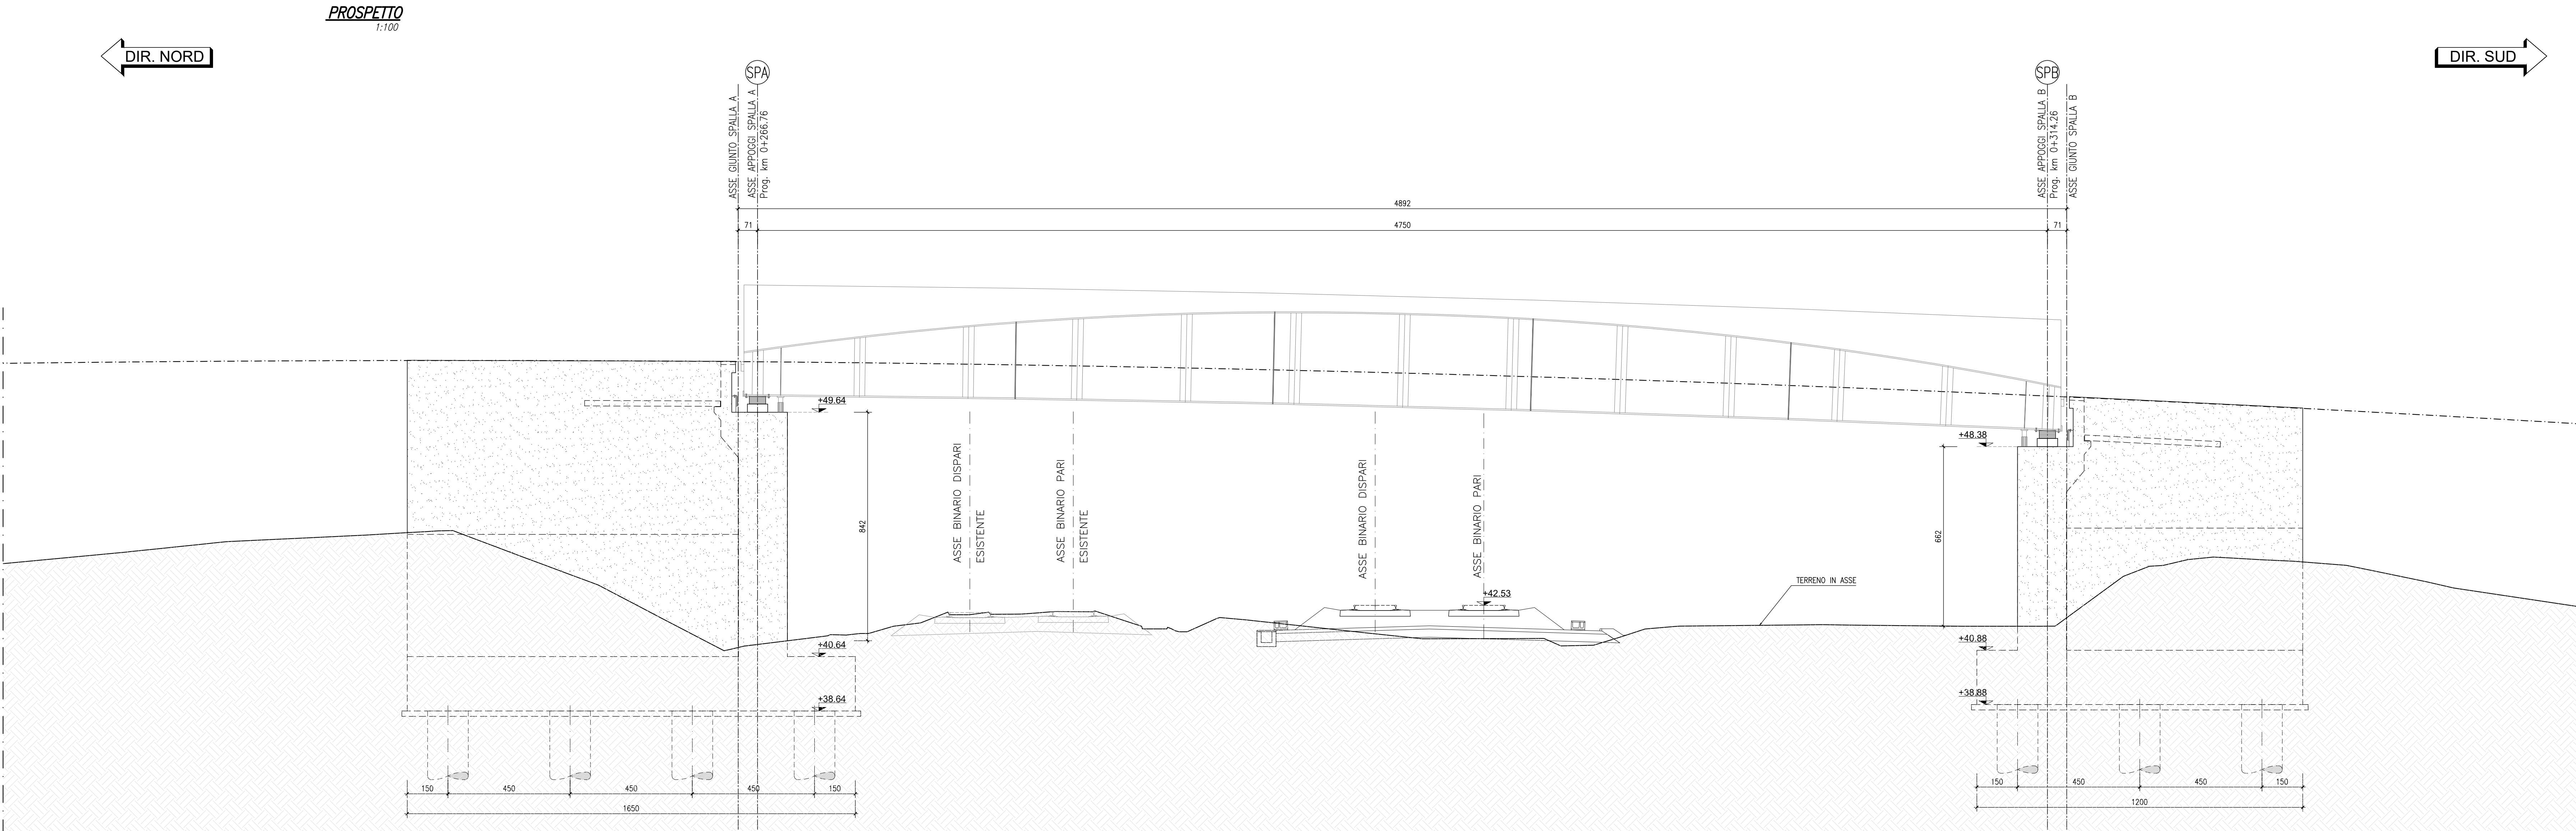


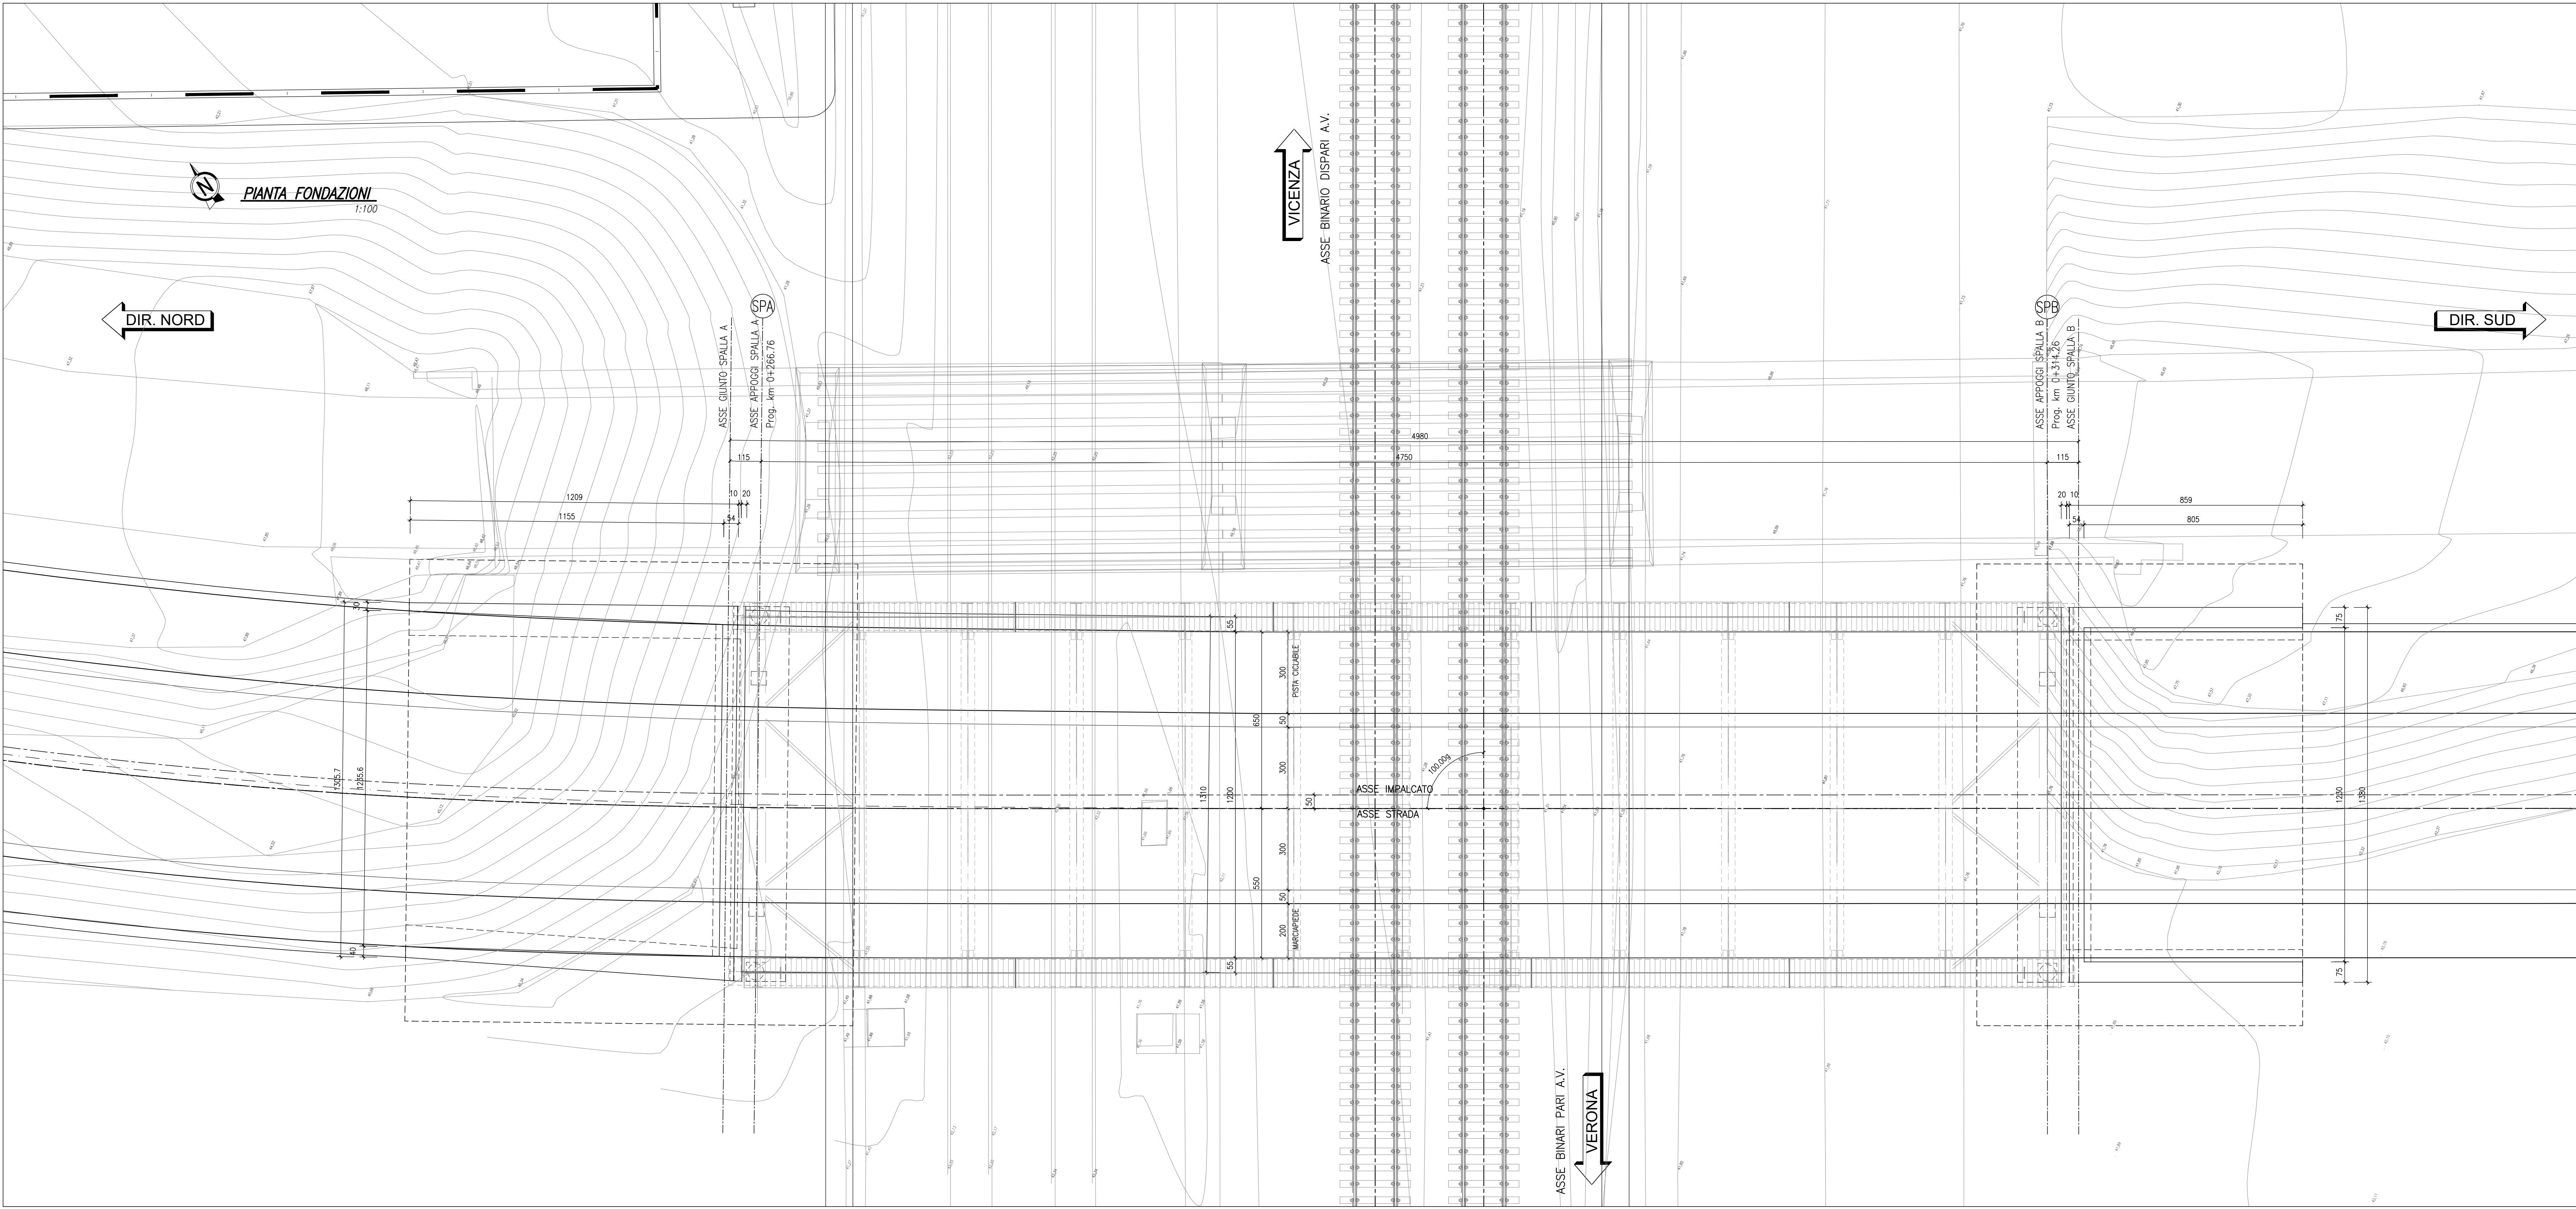

GETTI IN OPERA

CALCESTRUZZO MACRO E GETTO DI LIVELLAMENTO

- CLASSE DI RESISTENZA MINIMA C12/15
- TIPO CEMENTO: CEM III/V
- CLASSE DI ESPOSIZIONE AMBIENTALE: X0

CALCESTRUZZO FONDAZIONE PILE e SPALLE

- CLASSE DI RESISTENZA MINIMA C25/30
- TIPO CEMENTO: CEM III/V
- RAPPORTO A/C : ≤ 0.60
- CLASSE MINIMA DI CONSISTENZA: S4
- CLASSE DI ESPOSIZIONE AMBIENTALE: XC2
- COPRIFERRO = 50 mm
- DIAMETRO MASSIMO INERTI : 25 mm

CALCESTRUZZO ELEVAZIONE PILE (COMPRESO PULVINI e BAGGIOLI) SPALLE E STRUTTURE SCATOLARI

- CLASSE DI RESISTENZA MINIMA C32/40
- TIPO CEMENTO: CEM III/V
- RAPPORTO A/C : ≤ 0.50
- CLASSE MINIMA DI CONSISTENZA: S4-S5
- CLASSE DI ESPOSIZIONE AMBIENTALE: XC4+XF1
- COPRIFERRO = 45 mm
- DIAMETRO MASSIMO INERTI : 25 mm

CALCESTRUZZO PALI

- CLASSE DI RESISTENZA MINIMA C25/30
- TIPO CEMENTO: CEM III/V
- RAPPORTO A/C : ≤ 0.60
- CLASSE MINIMA DI CONSISTENZA: S4
- CLASSE DI ESPOSIZIONE AMBIENTALE: XC2
- COPRIFERRO PALI = 60 mm
- DIAMETRO MASSIMO INERTI : 32 mm

CALCESTRUZZO MURI SPALLE


- CLASSE DI RESISTENZA MINIMA C32/40
- TIPO CEMENTO: CEM III/V
- RAPPORTO A/C : ≤ 0.50
- CLASSE MINIMA DI CONSISTENZA: S4
- CLASSE DI ESPOSIZIONE AMBIENTALE: XC2 (FONDAZIONE) - XC4 (ELEVAZIONE)
- COPRIFERRO = 50 mm
- DIAMETRO MASSIMO INERTI : 30 mm (FONDAZIONE) - 25mm (ELEVAZIONE)

ACCIAIO ORDINARIO PER CALCESTRUZZO ARMATO

IN BARRE E RETI ELETROSALDATE

B450C saldabile che presenta le seguenti caratteristiche :

- Tensione di snervamento caratteristica $f_{yk} \geq 450 \text{ N/mm}^2$
- Tensione caratteristica a rottura $f_{tk} \geq 540 \text{ N/mm}^2$
- $1.15 \leq f_{tk}/f_{yk} < 1.35$

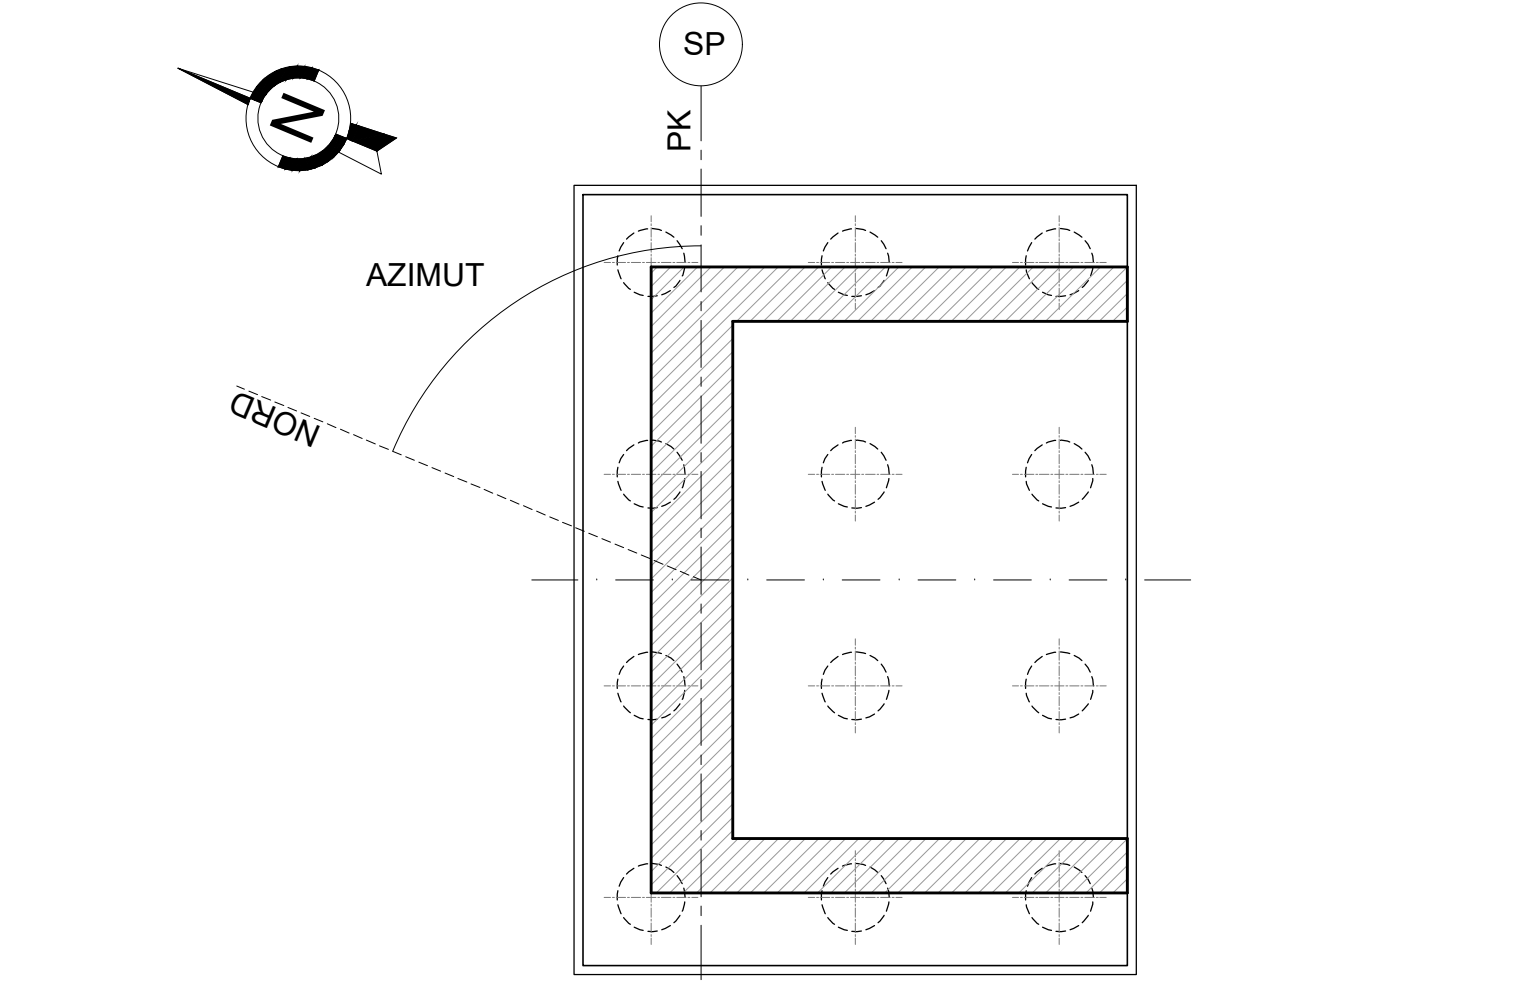

COMMITTENTE:		 RETE FERROVIARIA ITALIANA GRUPPO FERROVIE DELLO STATO	
ALTA SORVEGLIANZA:		 GRUPPO FERROVIE DELLO STATO	
GENERAL CONTRACTOR:		 Consortio IricAV Due	
INFRASTRUTTURE FERROVIARIE STRATEGICHE DEFINITE DALLA LEGGE OBIETTIVO N. 443/01			
LINEA A.V. /A.C. TORINO-VENEZIA Tratta VERONA-PADOVA			
Lotto funzionale Verona-Bivio Vicenza			
PROGETTO ESECUTIVO			
IV - CAVALCAFERROVIA			
IV10 - CAVALCAFERROVIA AL Km 42+987.06			
CAVALCAFERROVIA-IMPALCATO			
PIANTA IMPALCATO E PROSPETTO			
GENERAL CONTRACTOR		DIRETTORE LAVORI	
Progettista Integratore Ing. Paolo CAGLIARI Data: 12/01/2017		Ing. Paolo CAGLIARI Data: 12/01/2017	
SCALA: 1:100			
COMMESSA IN17		FOGLIO 001	
LOTTO 12		PROG. 001	
FASE E		REV. A	
ENTE PA		OPERA/DISCIPLINA IV10A5	
Forma Ing. Luca MANIGLI		Data 12/01/2017	
Progettazione:			
Rev.	Descrizione	Redatto	Verificato
A	BAGGIO	Ing. Paolo CAGLIARI	Ing. Paolo CAGLIARI
B			
C			
IL PROGETTISTA Giuseppe CAGLIARI		IL PROGETTISTA Giuseppe CAGLIARI	
Cod. 6377957C01		Cod. 6377957C01	
Progetto cofinanziato dalla Unione Europea		Progetto cofinanziato dalla Unione Europea	
TUTTI I DIRITTI DEL PRESENTE DOCUMENTO SONO RISERVATI: LA PRODUZIONE ANCHE PARZIALE E VIETATA.			