

PLANIMETRIA
SCALA 1:200

PROVINCIA : Verona
COMUNE : Verona

KEY PLAN - scala 1:10'000




DISEGNI DI RIFERIMENTO

DESCRIZIONE	CODICE
Planimetria di tracciamento	IN1712E2PAR10A3001B
Fasi di realizzazione	IN1712E2B9R10A3001B
Sezione trasversale tipo	IN1712E2B9R10A3002B

LEGENDA

	DIREZIONE
	DIREZIONE NORD GEOGRAFICO
	C 0+100 ETOMETRICA
	Z km 0+000 CHILOMETRICA
	ASSE FERROVIARIO
	INCLUSIONI RIGIDE
	INCLUSIONI RIGIDE Ø800 mm IN CALCESTRUZZO NON ARMATE L=5 METRI

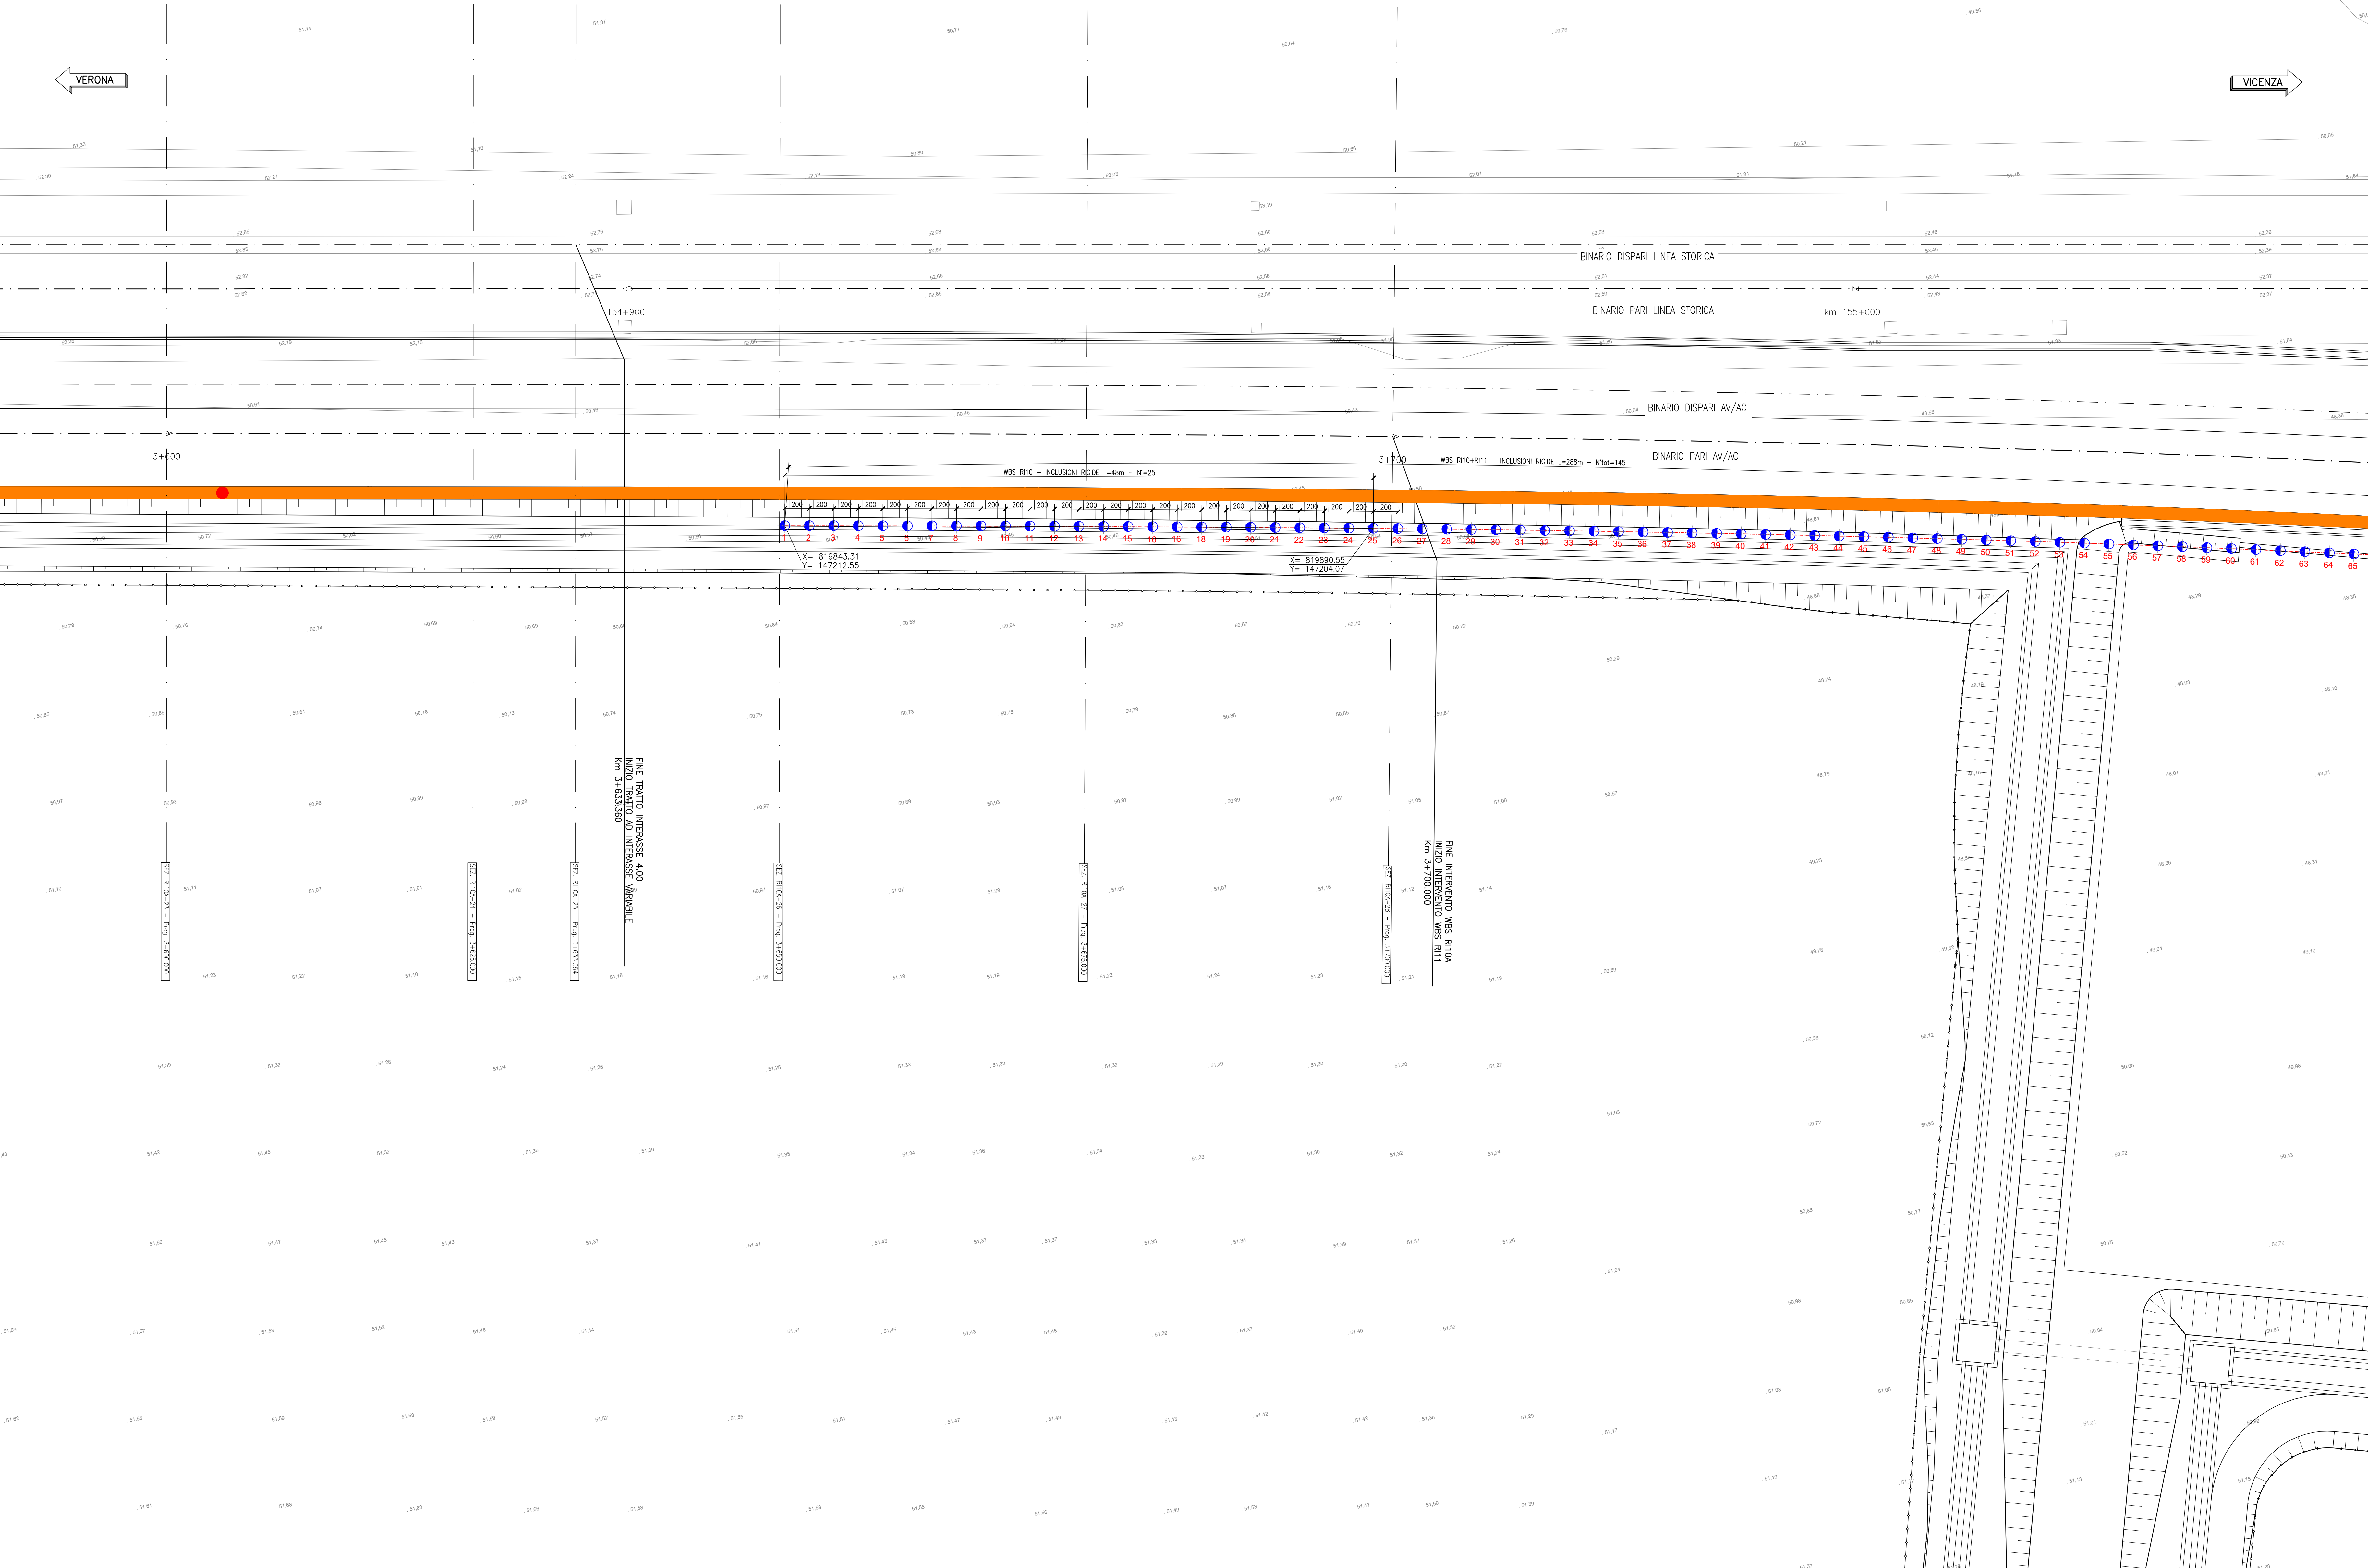

COMMITTENTE:



ALTA SORVEGLIANZA:



GENERAL CONTRACTOR:



INFRASTRUTTURE FERROVIARIE STRATEGICHE DEFINITE DALLA
LEGGE OBIETTIVO N. 443/01
LINEA A.V. /A.C. TORINO-VENEZIA Tratta VERONA-PADOVA
Lotto funzionale Verona-Bivio Vicenza

PROGETTO ESECUTIVO

RILEVATI
RILEVATO FERROVIARIO A.V. DAL KM 3+160,00 AL KM 3+700,00
FONDAZIONI

Inclusioni rigide - Planimetria di tracciamento

GENERAL CONTRACTOR		DIRETTORE LAVORI		SCALA : 1:200
Commissario Ing. Paolo Calzavara Data: Febbraio 2022		Convenzione Ing. Paolo Calzavara Data: Febbraio 2022		
COMMESSA	LOTTO	FASE	ENTE	TIPO DOC.
IN17	12	E	12	PA
OPERA/DISCIPLINA		PROG.	REV.	FOGLIO
R1110A3		001	A	001
VISTO CONSENSO INCAV DUE				
Progettazione :		Data		
Rev.	Descrizione	Redatto	Verificato	Approvato
A	EMISSIONE	Ing. Paolo Calzavara		
CIG. 8377957CD1		CUP. J41E1000000009		File: R1110A3001A.DWG
Progetto cofinanziato dalla Unione Europea		Cod. origine:		