

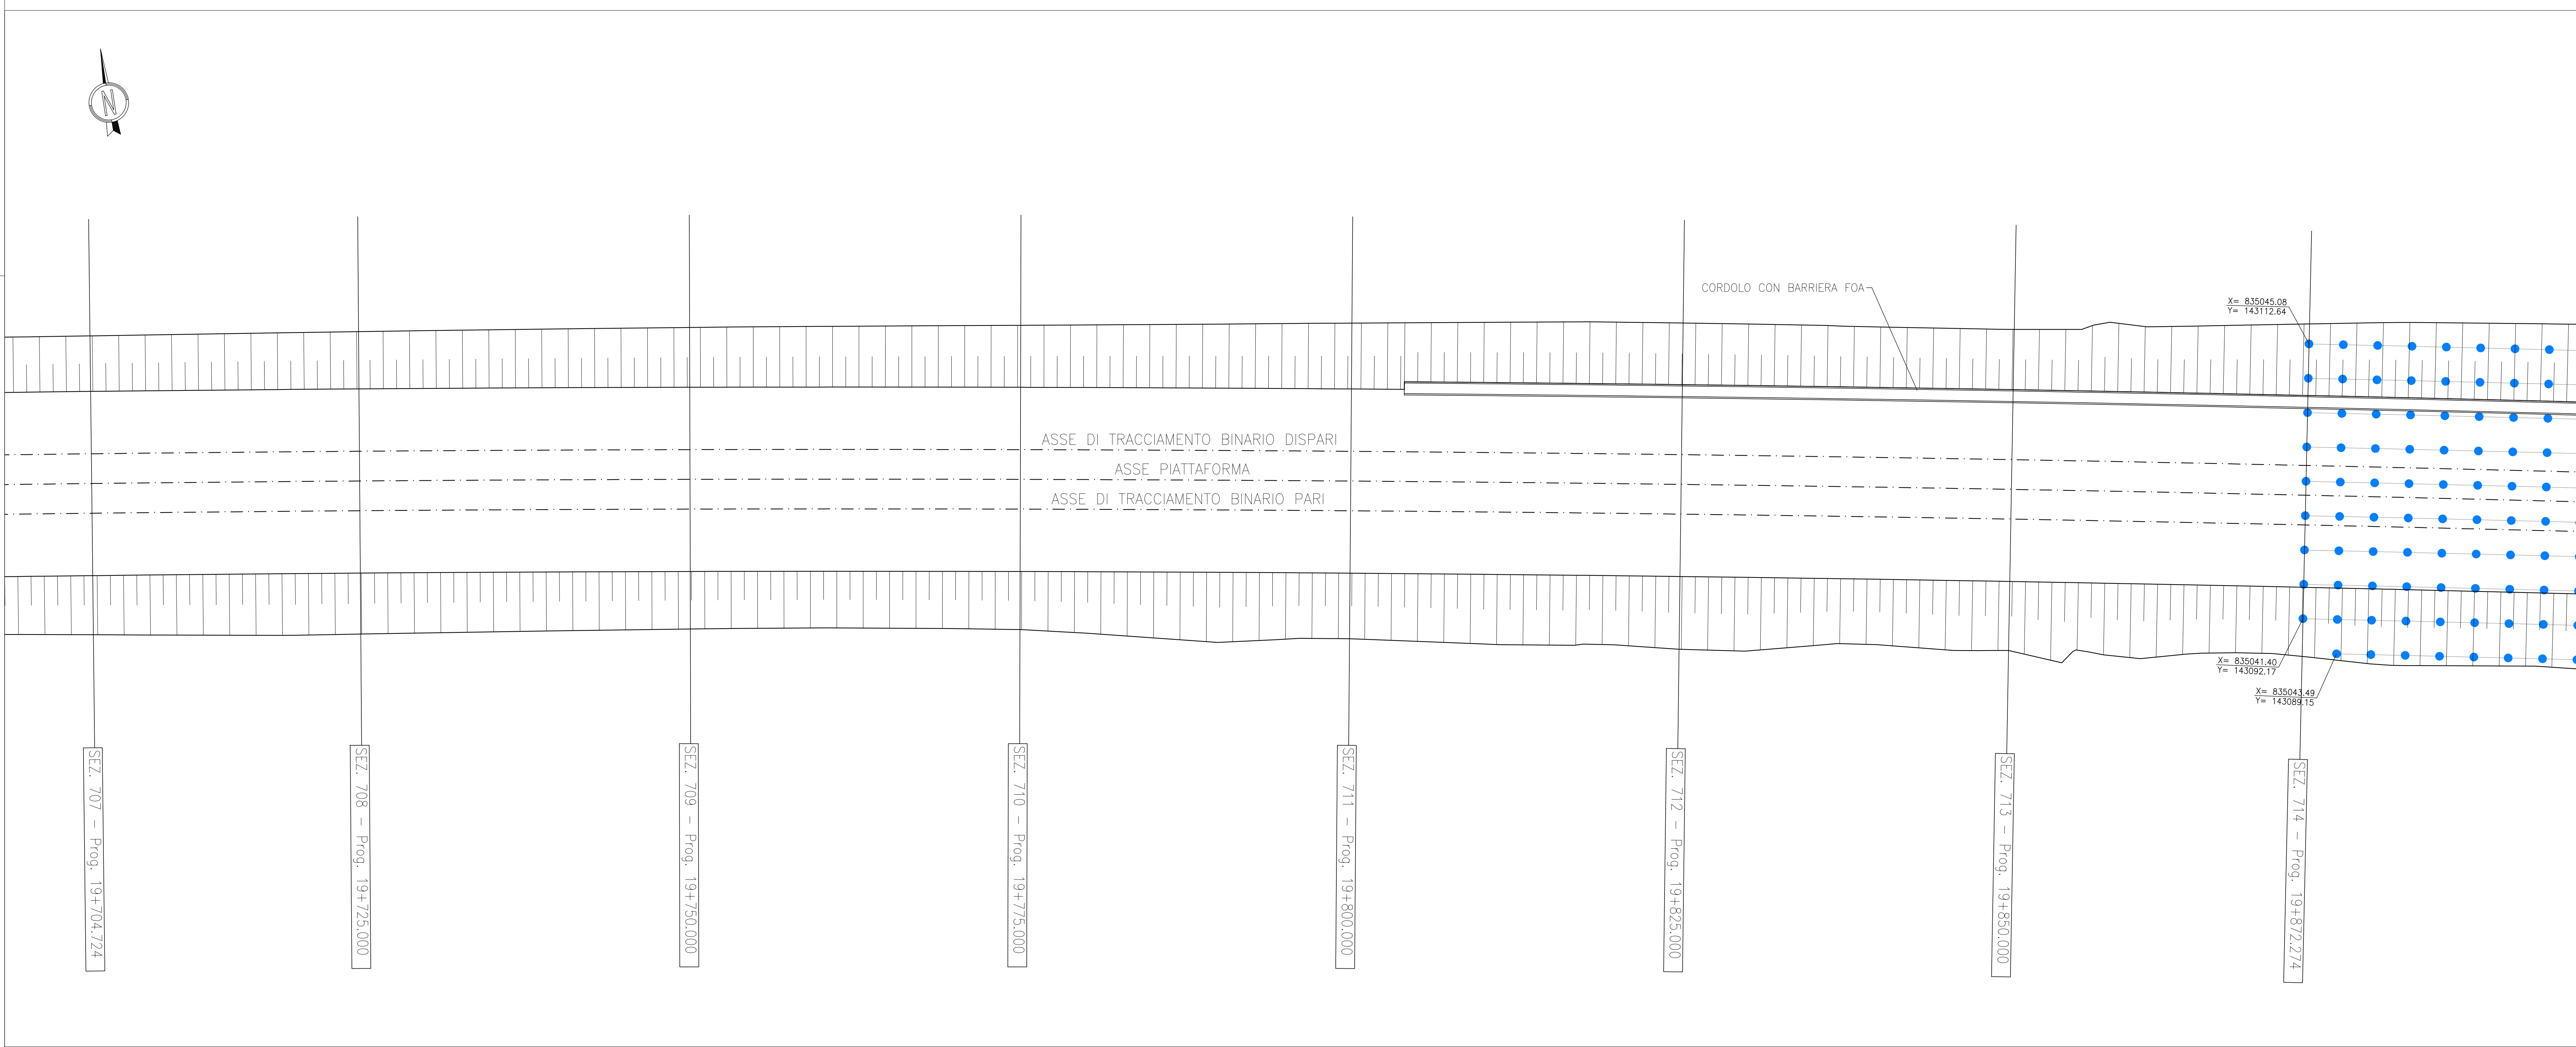


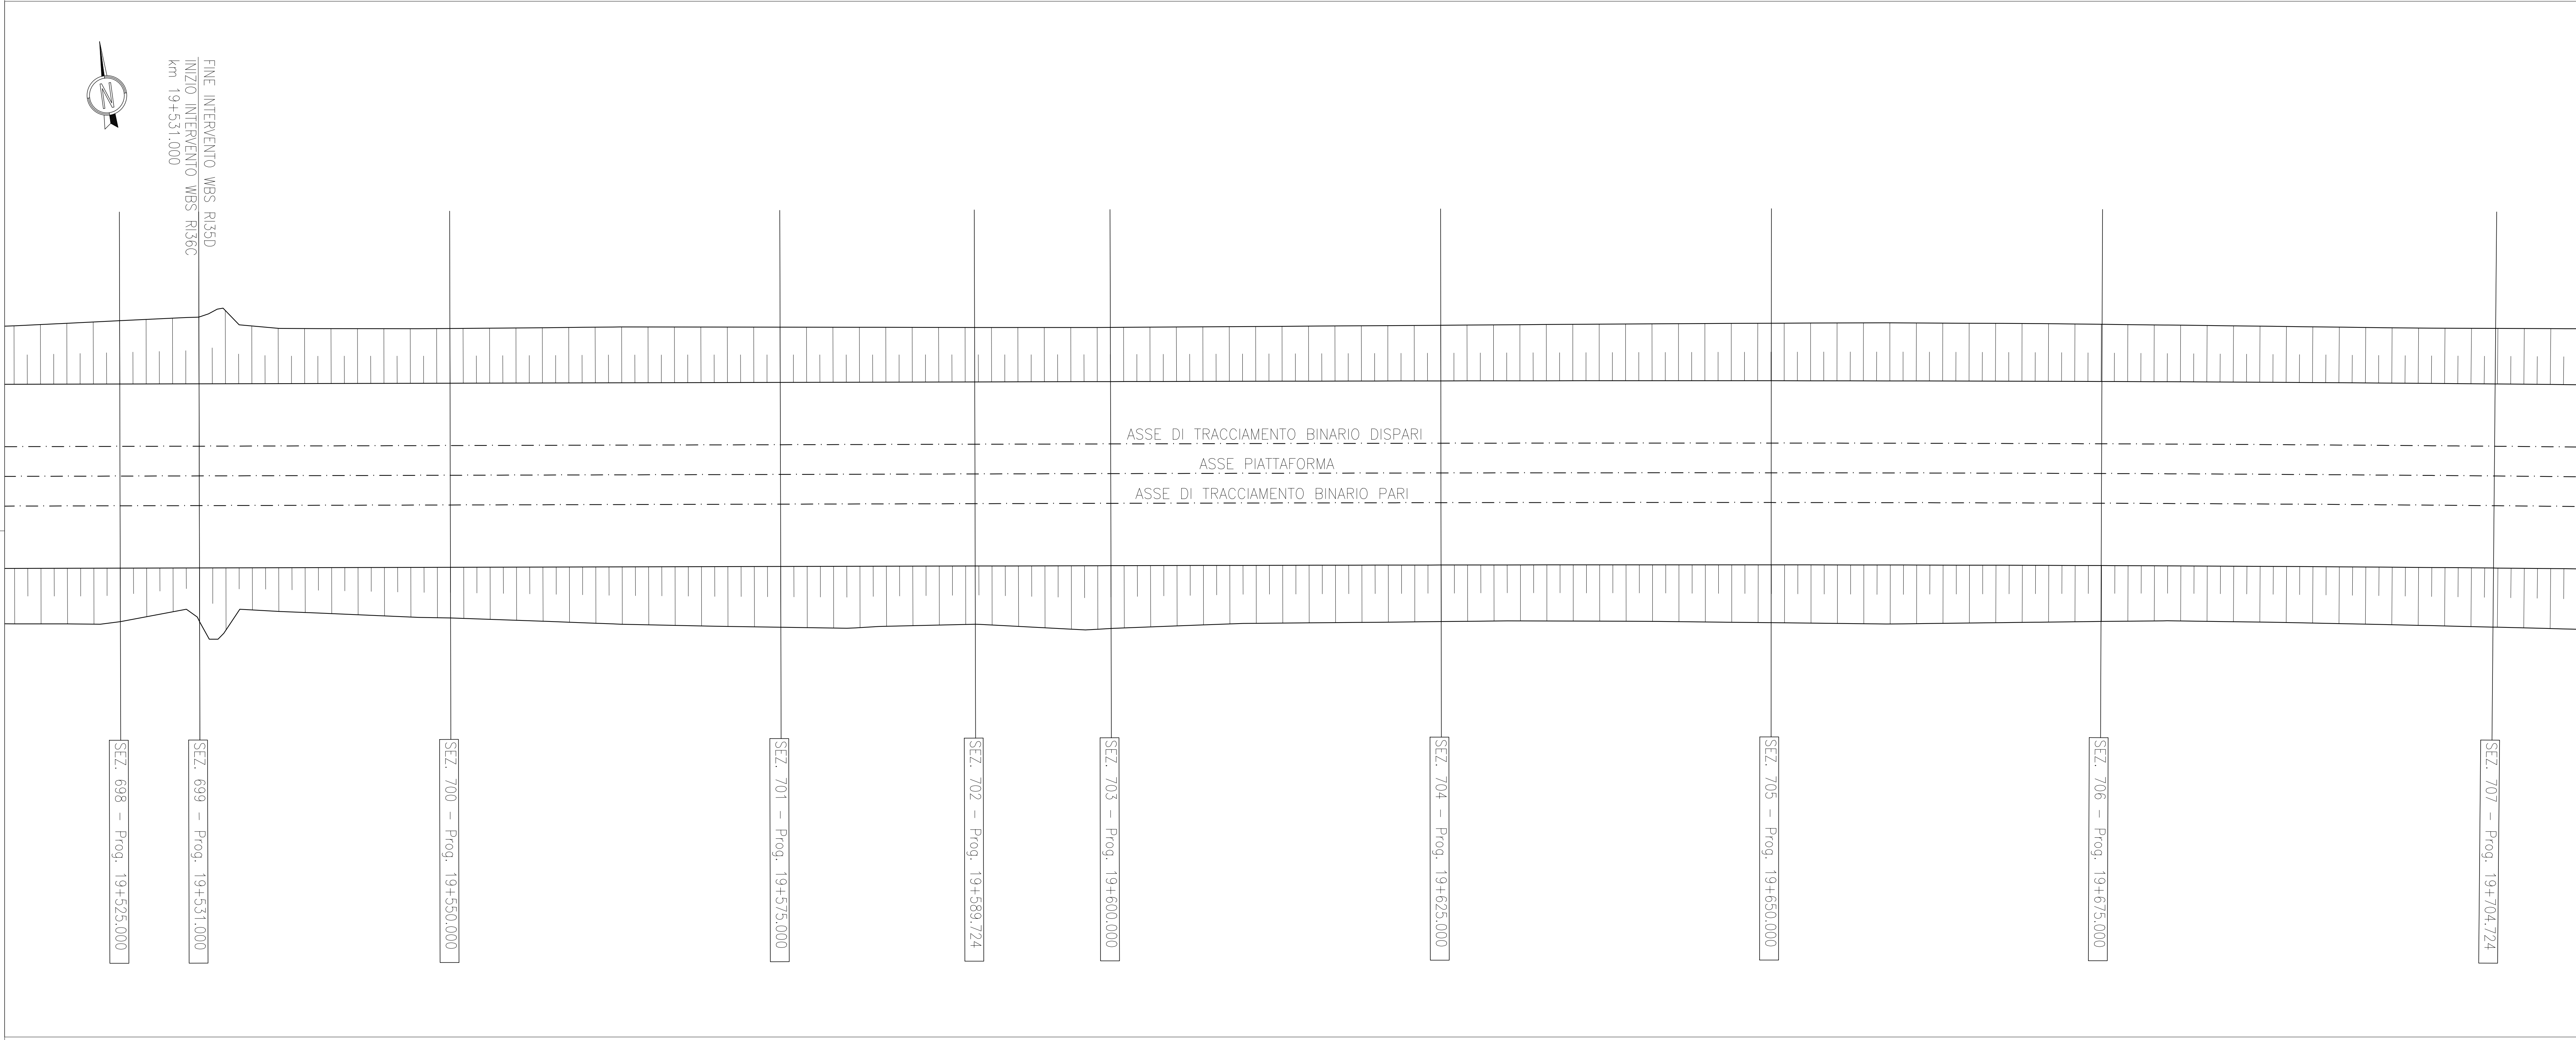

LEGENDA INCLUSIONI RIGIDE

● INCLUSIONI RIGIDE i= 2.60x2.60 - L=13 METRI

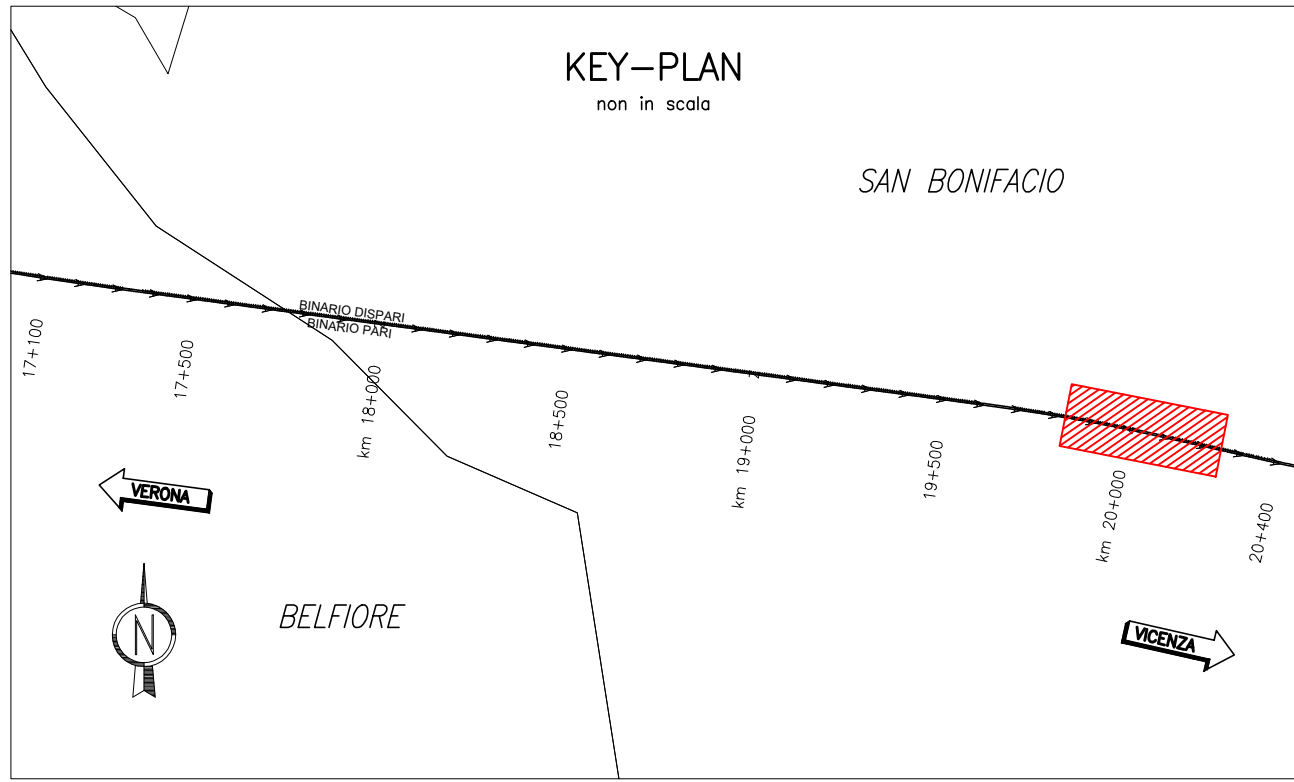

DISEGNI DI RIFERIMENTO

DESCRIZIONE	CODICE
R136C - PLANIMETRIA STATO DI FATTO	IN1712E12P8RI36C0001A
R136C - PLANIMETRIA DI PROGETTO	IN1712E12P8RI36C0002A
R136C - PROFILO LONGITUDINALE	IN1712E12F7RI36C0001A
R136C - SEZIONI TIPO E PARTICOLARI	IN1712E12WZRI36C0001A
R136C - SEZIONI TRASVERSALI - TAV. 1	IN1712E12W9RI36C0001A
R136C - SEZIONI TRASVERSALI - TAV. 2	IN1712E12W9RI36C0002A
R136C - SEZIONI TRASVERSALI - TAV. 3	IN1712E12W9RI36C0003A

NOTE GENERALI

TUTTE LE MISURE SONO ESPRESSE IN METRI

CARATTERISTICHE DEI MATERIALI

MISTO CEMENTATO:
RESISTENZA A COMPRESSIONE A 7GG, 1ck
MODULO DI RIGIDITÀ A 28GG, E
FUSO INERTE CALCEAREO DI FRANTOIO
RAPPORTO CEMENTO/INERTE SECCO
RAPPORTO ACQUA/INERTE SECCO

3 MPa - 7 MPa
3 GPa - 8 GPa
TIPO A1
3%-4%
6%

CALCESTRUZZO INCLUSIONI:
TIPO DI CEMENTO
CLASSE DI RESISTENZA [C(ck)/Rck]min
CLASSE DI ESPOSIZIONE AMBIENTALE
CLASSE DI LAVORABILITÀ minima
RAPPORTO ACQUA/CEMENTO massimo
DIMENSIONE AGGREGATO massimo
COPRIFERRO MINIMO

CEM III-IV-V
C25/30
XC2
SA/55
0,6
25mm
6cm

ACCIAIO PER C.A.:
CLASSE B450C
RESISTENZA A SNERVAMENTO
RESISTENZA A ROTTURA

f_{yk}=450 N/mm²
f_{tk}=540 N/mm²

COMMITTENTE:



ALTA SORVEGLIANZA:



GENERAL CONTRACTOR:



INFRASTRUTTURE FERROVIARIE STRATEGICHE DEFINITE DALLA LEGGE OBIETTIVO N. 443/01
LINEA A.V. /A.C. TORINO-VENEZIA Tratta VERONA-PADOVA
Lotto funzionale Verona-Bivio Vicenza
PROGETTO ESECUTIVO

RILEVATI
RILEVATO FERROVIARIO Da Pk 19+531.00 a Pk 20+219.51
FONDAZIONI

Inclusioni rigide - Planimetria di progetto e tracciamento 1 di 2

PROGETTO ESECUTIVO		GENERAL CONTRACTOR		DIRETTORE LAVORI		SCALA :	
PROGETTO ESECUTIVO		Consorzio IricAV Due		Ing. Paolo CARBONI		1:50	
COMMESSA		LOTO FUNZIONALE		ENTE		TIPO DOC.	
IN17		12		E		12	
OPERAZIONE		DISCIPLINA		PROG.		REV.	
R136C		13		01		A	
Foglio		1		1		2	
VISTO		CONSORZIO IRICAV DUE		Firma		Data	
Ing. Luca SANDRIN		Ing. Luca SANDRIN		Ing. Luca SANDRIN		Agosto 2021	
Progettazione		Verificate		Approvate		Il PROGETTISTA	
A. BISSON		A. BISSON		A. BISSON		A. BISSON	
Data		Data		Data		Data	
19/08/2021		19/08/2021		19/08/2021		19/08/2021	
Cod. origine		Cod. origine		Cod. origine		Cod. origine	
001		001		001		001	
Cod. 837793701		CUP: JA1E91000000009		File: 19172000000000000000		Cod. origine: 0001	
Progetto cofinanziato dalla Unione Europea							
Scala di plan.							

TUTTI I DIRITTI DEL PRESENTE DOCUMENTO SONO RISERVATI. LA PRODUZIONE ANCHE PARZIALE È VIETATA