

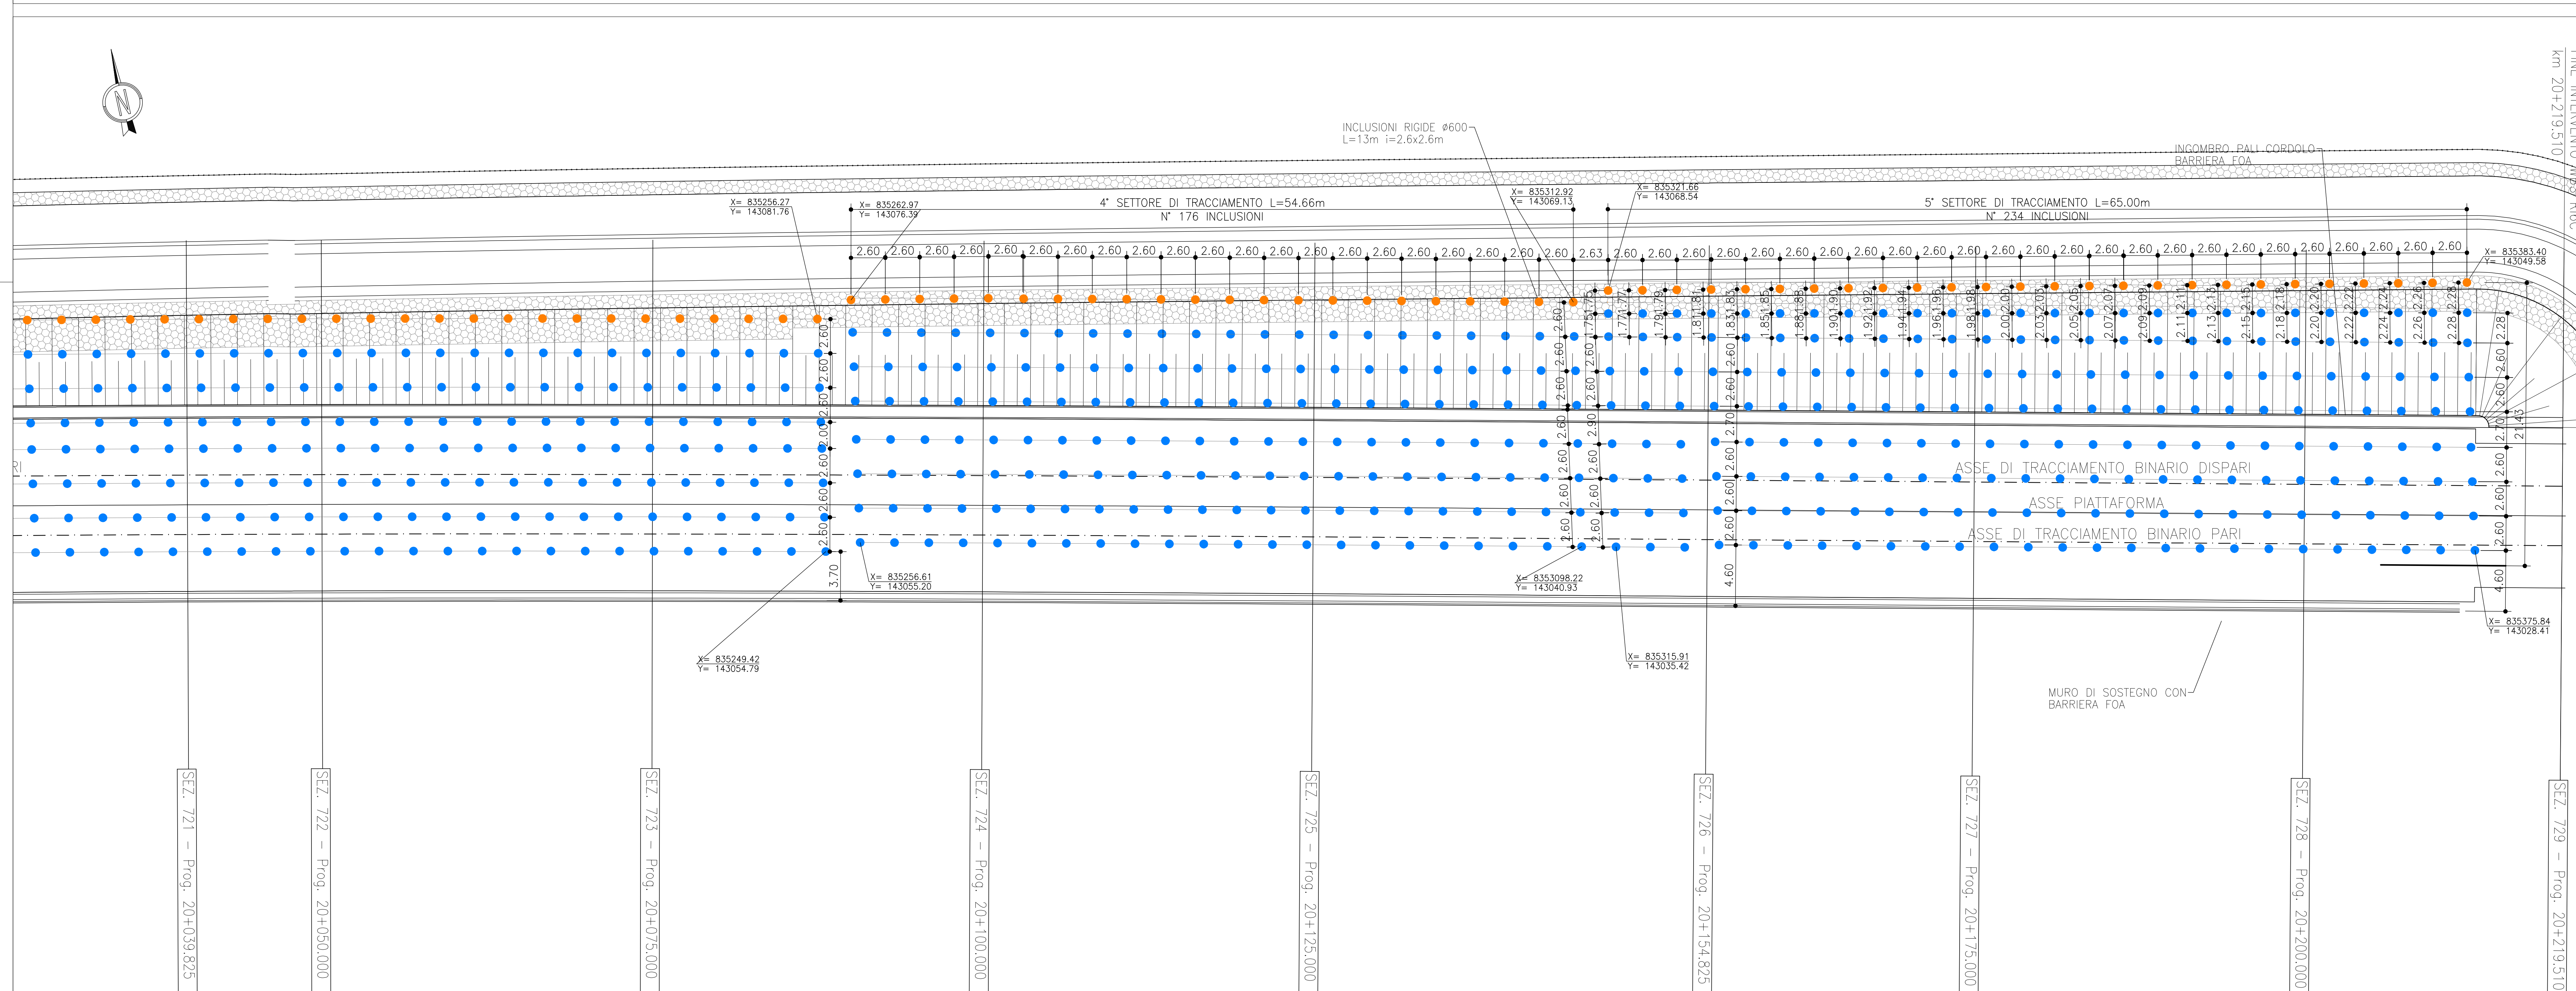


PLANIMETRIA TRACCIAMENTO INCLUSIONI RIGIDE 2 di 2 - Scala 1:200

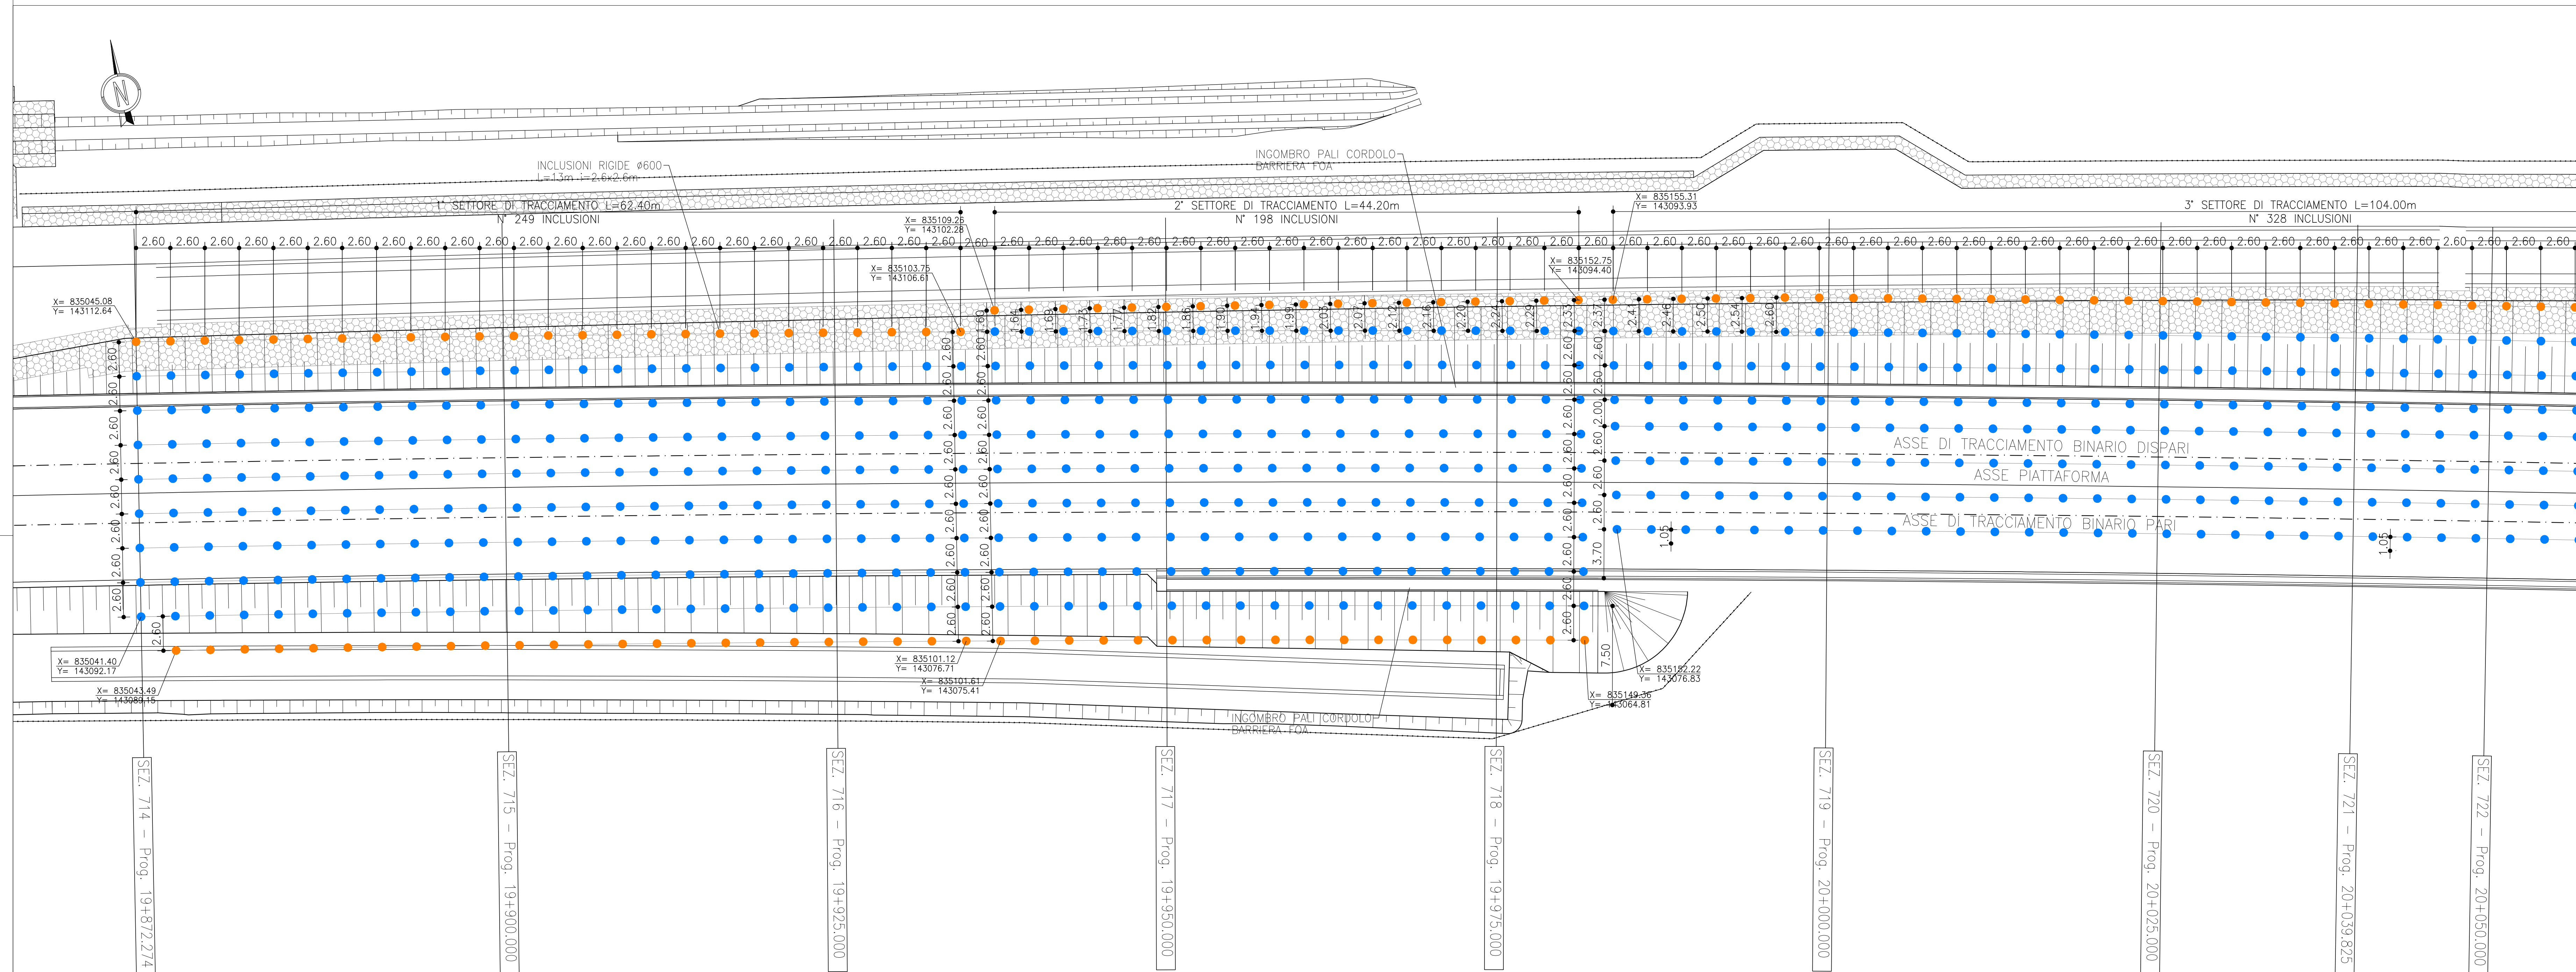

LEGENDA INCLUSIONI RIGIDE

- INCLUSIONI RIGIDE NON ARMATE $i = 2.60 \times 2.60$ - L=13 METRI
- INCLUSIONI RIGIDE DEBOLMENTE ARMATE $i = 2.60 \times 2.60$ - L=13 METRI

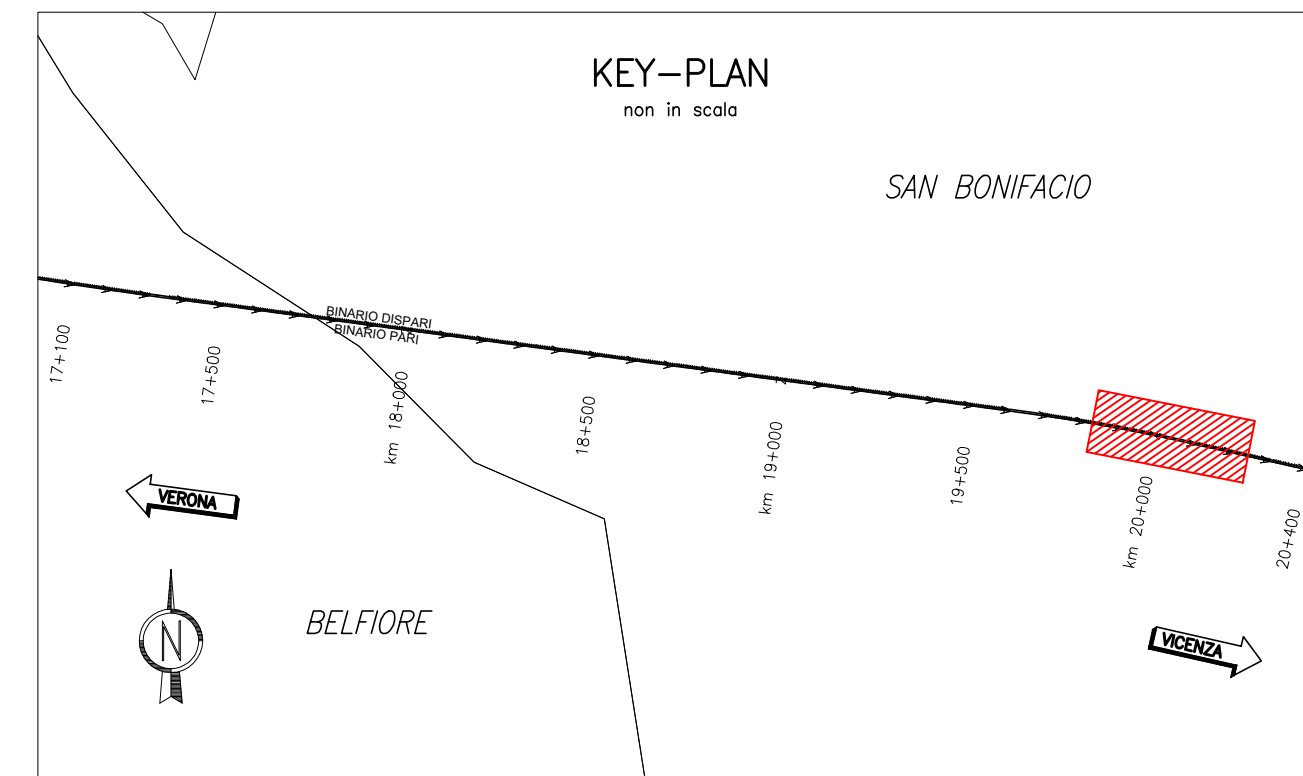

DISEGNI DI RIFERIMENTO

DESCRIZIONE	CODICE
R136C – PLANIMETRIA STATO DI FATTO	IN1712E2P8R136C0001A
R136C – PLANIMETRIA DI PROGETTO	IN1712E2P8R136C0002A
R136C – PROFILO LONGITUDINALE	IN1712E2F7R136C0001A
R136C – SEZIONI TIPO E PARTICOLARI	IN1712E2W2R136C0001A
R136C – SEZIONI TRASVERSALI – TAV. 1	IN1712E2W9R136C0001A
R136C – SEZIONI TRASVERSALI – TAV. 2	IN1712E2W9R136C0002A
R136C – SEZIONI TRASVERSALI – TAV. 3	IN1712E2W9R136C0003A

NOTE GENER

TUTTE LE MISURE SONO ESPRESSE IN METRI

CARATTERISTICHE DEI MATER

MISTO CEMENTATO:		
RESISTENZA A COMPRESSIONE A 7GG, fck	3 MPa - 7 MPa	
MODULO DI RIGIDITÀ A 28GG, E	3 GPa - 8 GPa	
FUSO INERTE CALCEO DI FRANTOIO	TIPO A1	
RAPPORTO CEMENTO/INERTE SECCO	3%-4%	
RAPPORTO ACQUA/INERTE SECCO	6%	

CALCESTRUZZO INCLUSIONI:		
TIPO DI CEMENTO		CEM III-IV-V
CLASSE DI RESISTENZA [C(fck/Rck)min]		C25/30
CLASSE DI ESPOSIZIONE AMBIENTALE		XC2
CLASSE DI LAVORABILITÀ minima		S4/S5
RAPPORTO ACQUA/CEMENTO massimo		0,6
DIMENSIONE AGGREGATO massima		25mm
COPRIFERRO MINIMO		6cm

ACCIAIO PER C.A.:	
CLASSE B450C	
RESISTENZA A SNERVAMENTO	$f_{yk}=450 \text{ N/mm}^2$
RESISTENZA A ROTTURA	$f_{tk}=540 \text{ N/mm}^2$

COMMITTENTE:

ALTA SORVEGLIANZA



GENERAL CONTRACT



INFRASTRUTTURE FERROVIARIE STRATEGICHE DEFINITE DALLA
LEGGE OBIETTIVO N. 443/01

LINEA A.V. /A.C. TORINO-VENEZIA Tratta VERONA-PADOVA
Lotto funzionale Verona-Bivio Vicenza

PROGETTO ESECUTIVO

RILEVATI

RILEVATO FERROVIARIO DA Pk 19+531.00 A Pk 20+219.51

FONDAZIONI

Inclusioni Rigide Planimetria di progetto e tracciamento Tav 2 di 2		SCALA:
GENERAL CONTRACTOR		DIRETTORE LAVORI
IL PROGETTISTA INTEGRATORE Ing. Giovanni <u>ALLAVANDA</u> ALBO INGEGNERI PROV. CROTONESE n. 4508 Data: Aprile 2022	Consenza Ircay Due Ing. Paolo <u>CARMINA</u> Data: Aprile 2022	1:200

COMMESSA	LOTTO	FASE	ENTE	TIPO DOC.	OPERA/DISCIPLINA	PROGR.	REV.	FOGLIO
IN17	11	E	12	PA	RI36C3	002	B	002 di 002

 IRICAV2	VISTO CONSORZIO IRICAV DUE	
	Firma  IRICAV2	Data Aprile 2022

Rev.	Descrizione	Redatto	Data	Verificato	Data	Approvato	Data	IL PROGETTISTA
A	EMISSIONE	A. Minguzzi	Ottobre 2021	V. Passara	Ottobre 2021	V. Acciai	Ottobre 2021	
B	REVISIONE	G. Bezo	Aprile 2022	V. Passara	Aprile 2022	V. Acciai	Aprile 2022	