

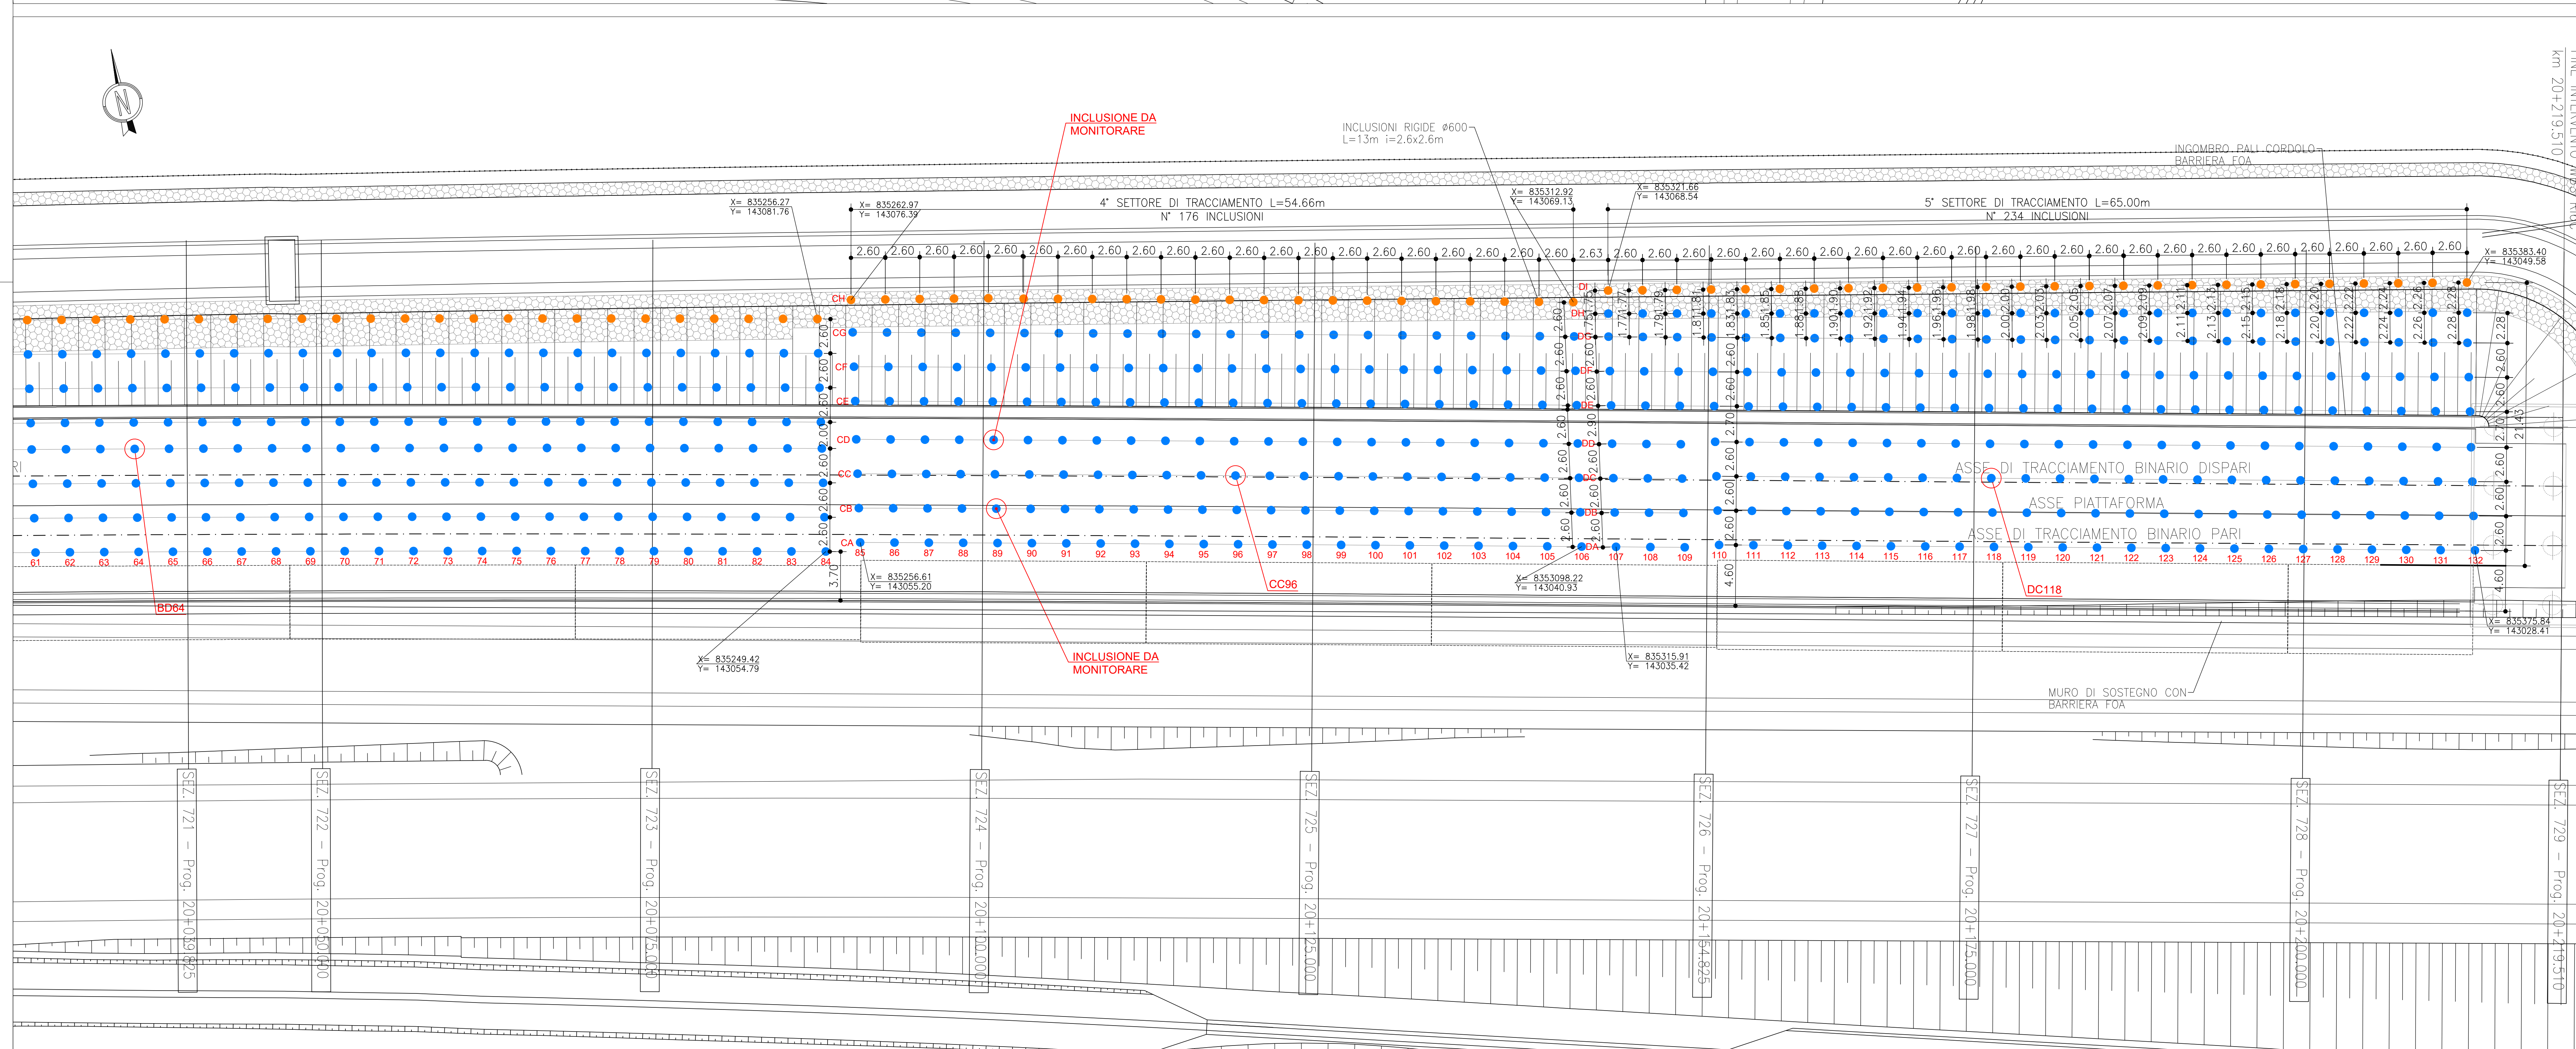


PLANIMETRIA NUMERAZIONE INCLUSIONI RIGIDE 2 di 2 - Scala 1:200

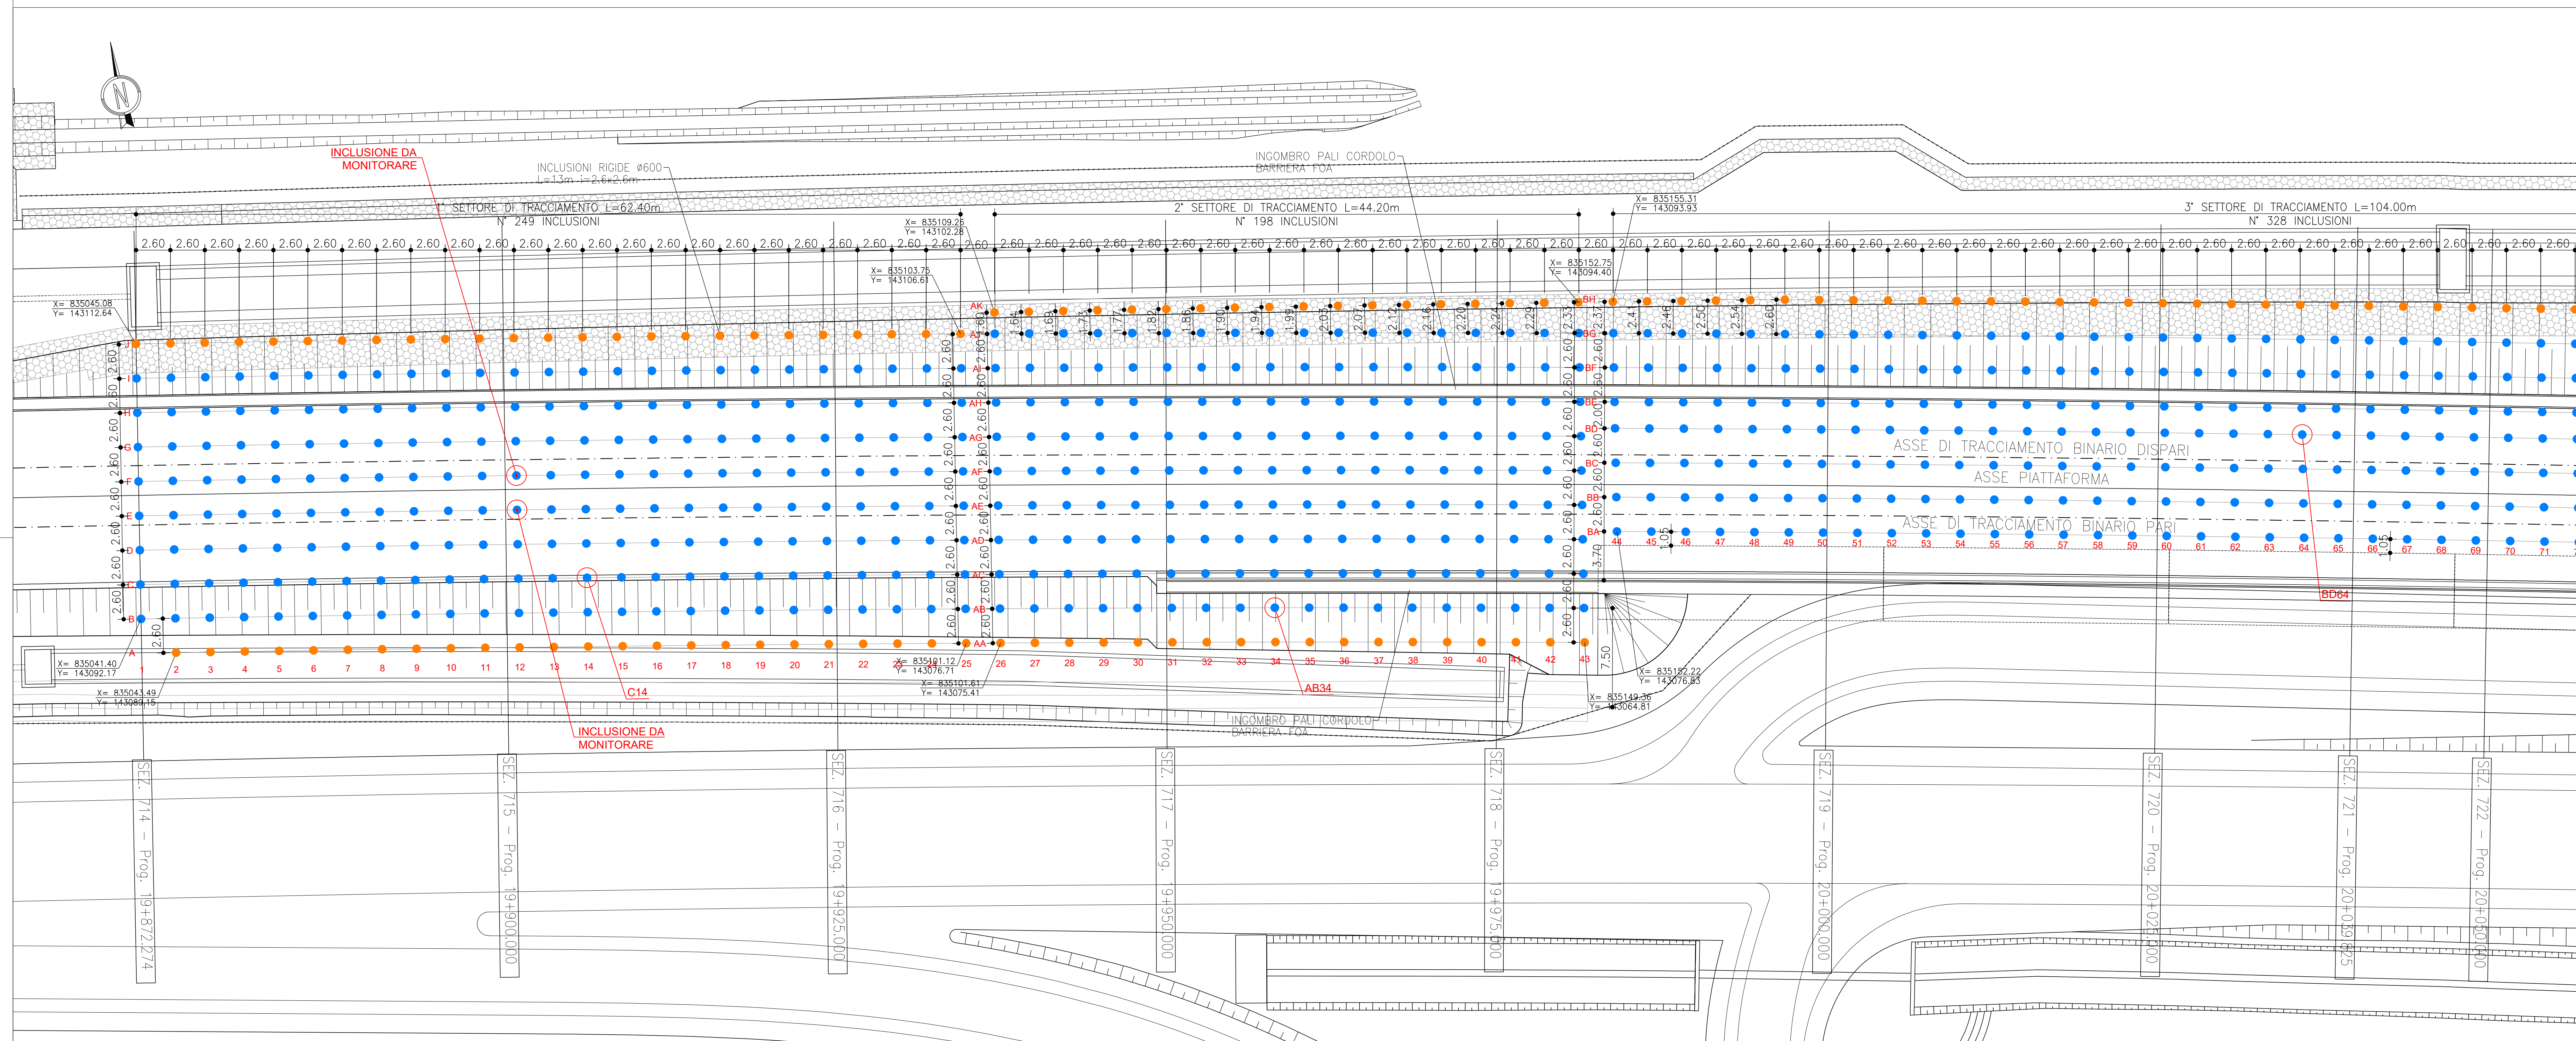

LEGENDA INCLUSIONI RIGIDE

- INCLUSIONI RIGIDE NON ARMATE i= 2.60x2.60 - L=13 METRI
- INCLUSIONI RIGIDE DEBOLMENTE ARMATE i= 2.60x2.60 - L=13 METRI

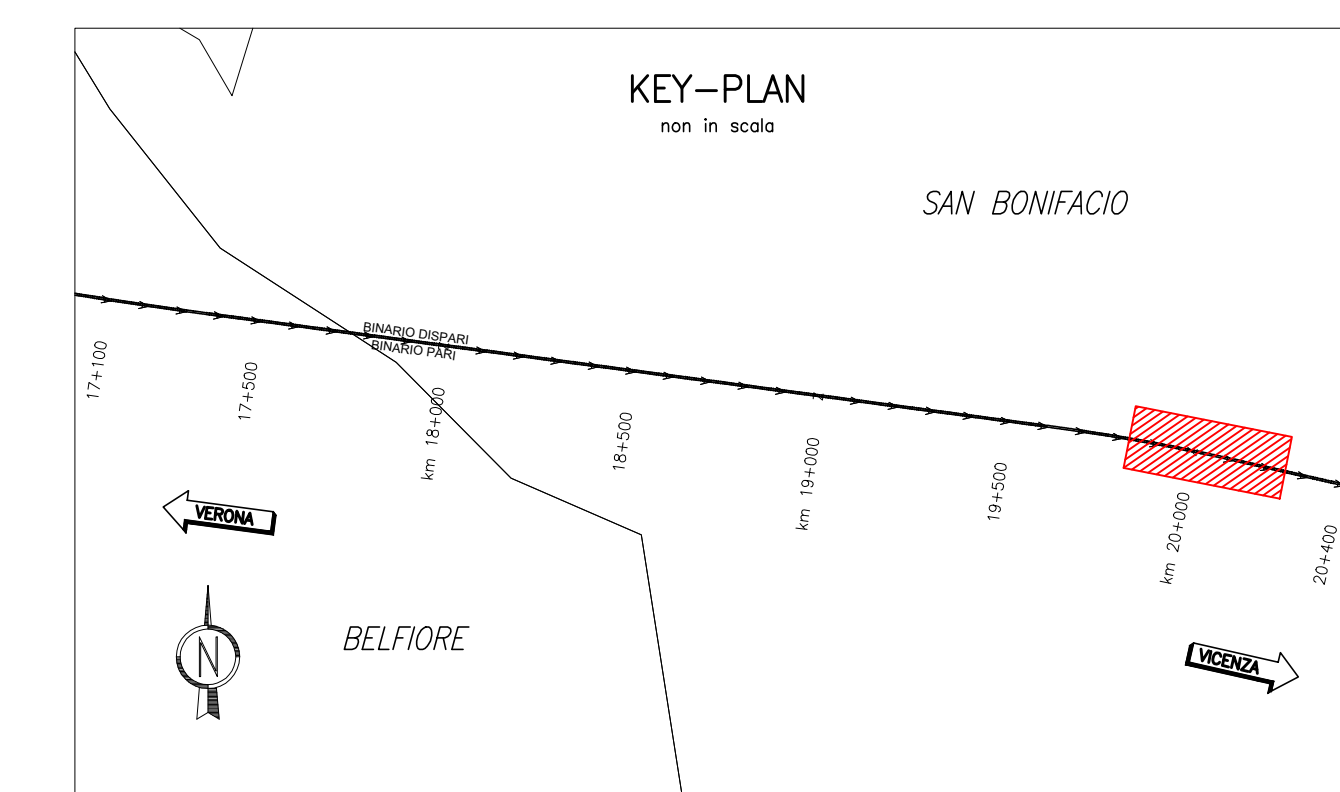

DISEGNI DI RIFERIMENT

DESCRIZIONE		CODICE
RI36C	- PLANIMETRIA STATO DI FATTO	IN1712E2P8RI36C0001A
RI36C	- PLANIMETRIA DI PROGETTO	IN1712E2P8RI36C0002A
RI36C	- PROFILO LONGITUDINALE	IN1712E2F7RI36C0001A
RI36C	- SEZIONI TIPO E PARTICOLARI	IN1712E2WZRI36C0001A
RI36C	- SEZIONI TRASVERSALI - TAV. 1	IN1712E2W9RI36C0001A
RI36C	- SEZIONI TRASVERSALI - TAV. 2	IN1712E2W9RI36C0002A
RI36C	- SEZIONI TRASVERSALI - TAV. 3	IN1712E2W9RI36C0003A

NOTE GENERA

TUTTE LE MISURE SONO ESPRESSE IN METRI

CARATTERISTICHE DEI MATERIALI

MISTO CEMENTATO:	
RESISTENZA A COMPRESSIONE A 70G, fck	3 MPa – 7 MPa
MODULO DI RIGIDEZZA A 28GG, E	3 GPa – 8 GPa
FUSO INERTE CALCEAREO DI FRANTOIO	TIPO A1
RAPPORTO CEMENTO/INERTE SECCO	3%–4%
RAPPORTO ACQUA/INERTE SECCO	6%
CALCESTRUZZO INCLUSIONI:	
TIPO DI CEMENTO	CEM III–IV–V
CLASSE DI RESISTENZA [C(fck/Rck)min]	C25/30
CLASSE DI ESPOSIZIONE AMBIENTALE	XC2
CLASSE DI LAVORABILITÀ minima	S4/S5
RAPPORTO ACQUA/CEMENTO massimo	0,6
DIMENSIONE AGGREGATO massima	25mm
COPRIFERRO MINIMO	6cm
ACCIAIO PER C.A.:	
CLASSE B450C	
RESISTENZA A SNERVAMENTO	$f_{yk}=450 \text{ N/mm}^2$
RESISTENZA A ROTTURA	$f_{tk}=540 \text{ N/mm}^2$

COMMITTENTE:



ALTA SORVEGLIANZA



GENERAL CONTRACTOR



INFRASTRUTTURE FERROVIARIE STRATEGICHE DEFINITE DALLA
LEGGE OBIETTIVO N. 443/01


LINEA A.V. /A.C. TORINO-VENEZIA Tratta VERONA-PADOVA
Lotto funzionale Verona-Bivio Vicenza

PROGETTO ESECUTIVO

RILEVATI
RILEVATO FERROVIARIO DA Pk 19+531.00 A Pk 20+219.51

FONDAZIONI

Numerazione inclusioni rigide Tav 2 di 2

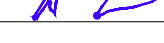GENERAL CONTRACTOR										DIRETTORE LAVORI				SCALA :	
IL PROGETTISTA INTEGRATORE Ing. Giovanni ITALICA Albo Nazionale Ingegneri 345000/001 n. 4503 Data: Aprile 2022					Consenso Iricav Due Data: Aprile 2022					1:200					
COMMESSA		LOTTO	FASE	ENTE	TIPO DOC.	OPERA/DISCIPLINA		PROGR.	REV.	FOGLIO					
I N 17		11	E	12	P A	R136C3		004	B	002 = 002					
															
VISTO CONSORZIO IIRICAV DUE															
Firma 										Data Aprile 2022					
Progettazione :															
Rev.	Descrizione				Redatto	Data	Verificato	Data	Approvato	Data	IL PROGETTISTA				
A	EMISSIONE				A. Minguzzi	Ottobre 2021	G. Ruffini	Ottobre 2021	A. Pisoni	Ottobre 2021					
B	REVISIONE				G. Pisoni	Aprile 2022	G. Ruffini	Aprile 2022	A. Pisoni	Aprile 2022					
											Data:				
[CG: 837795FCD]					CUP: J41E1000000009					File: 3617320420000000.DWG Cod. origine:					