



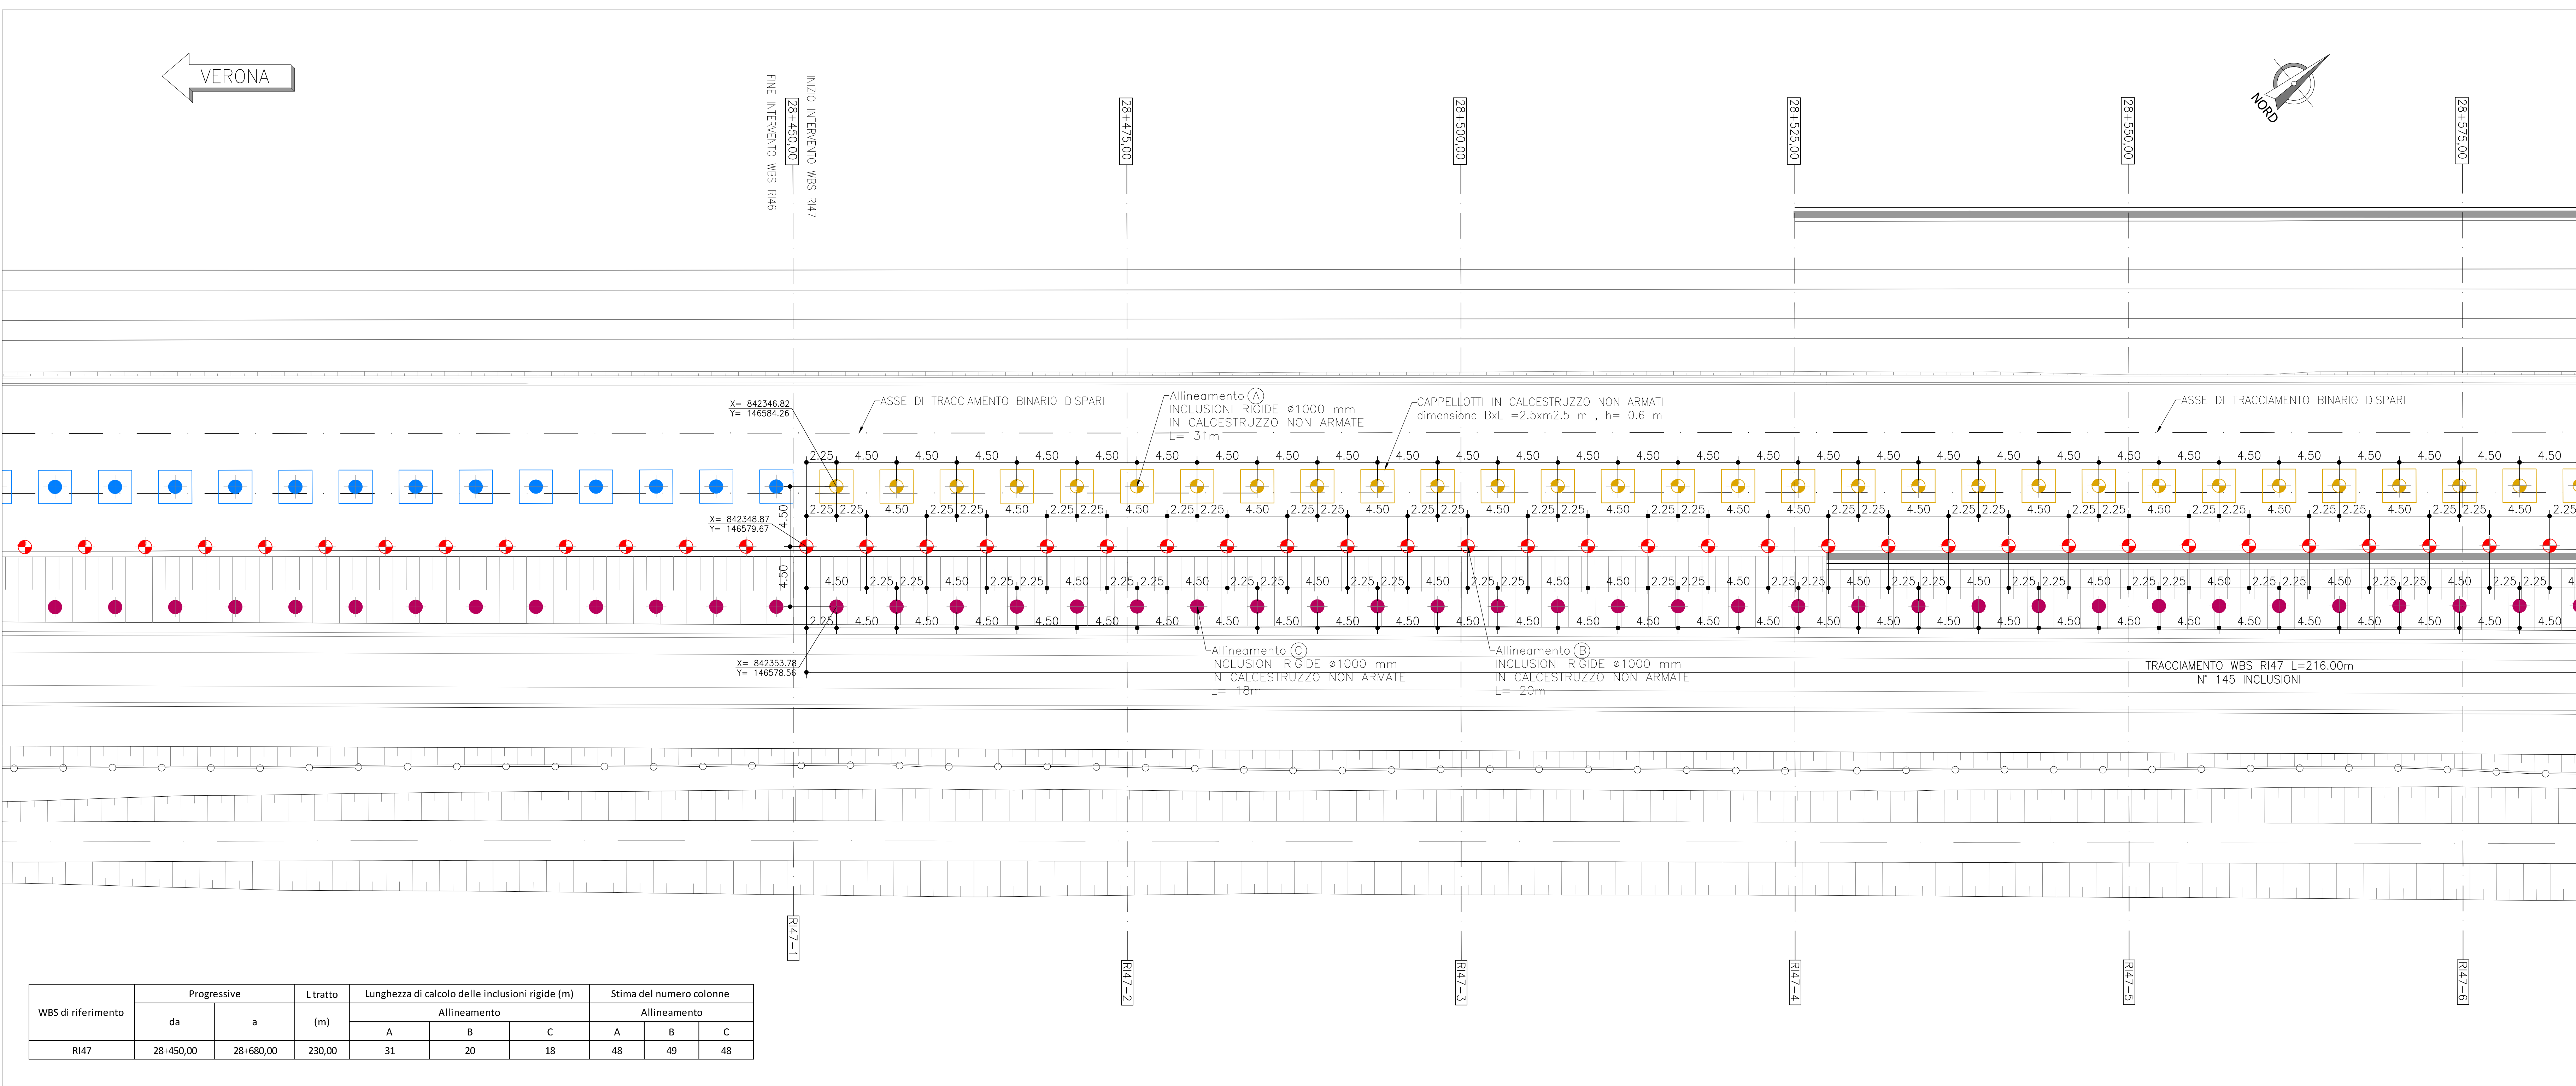

PLANIMETRIA DI TRACCIAMENTO – Scala 1:200

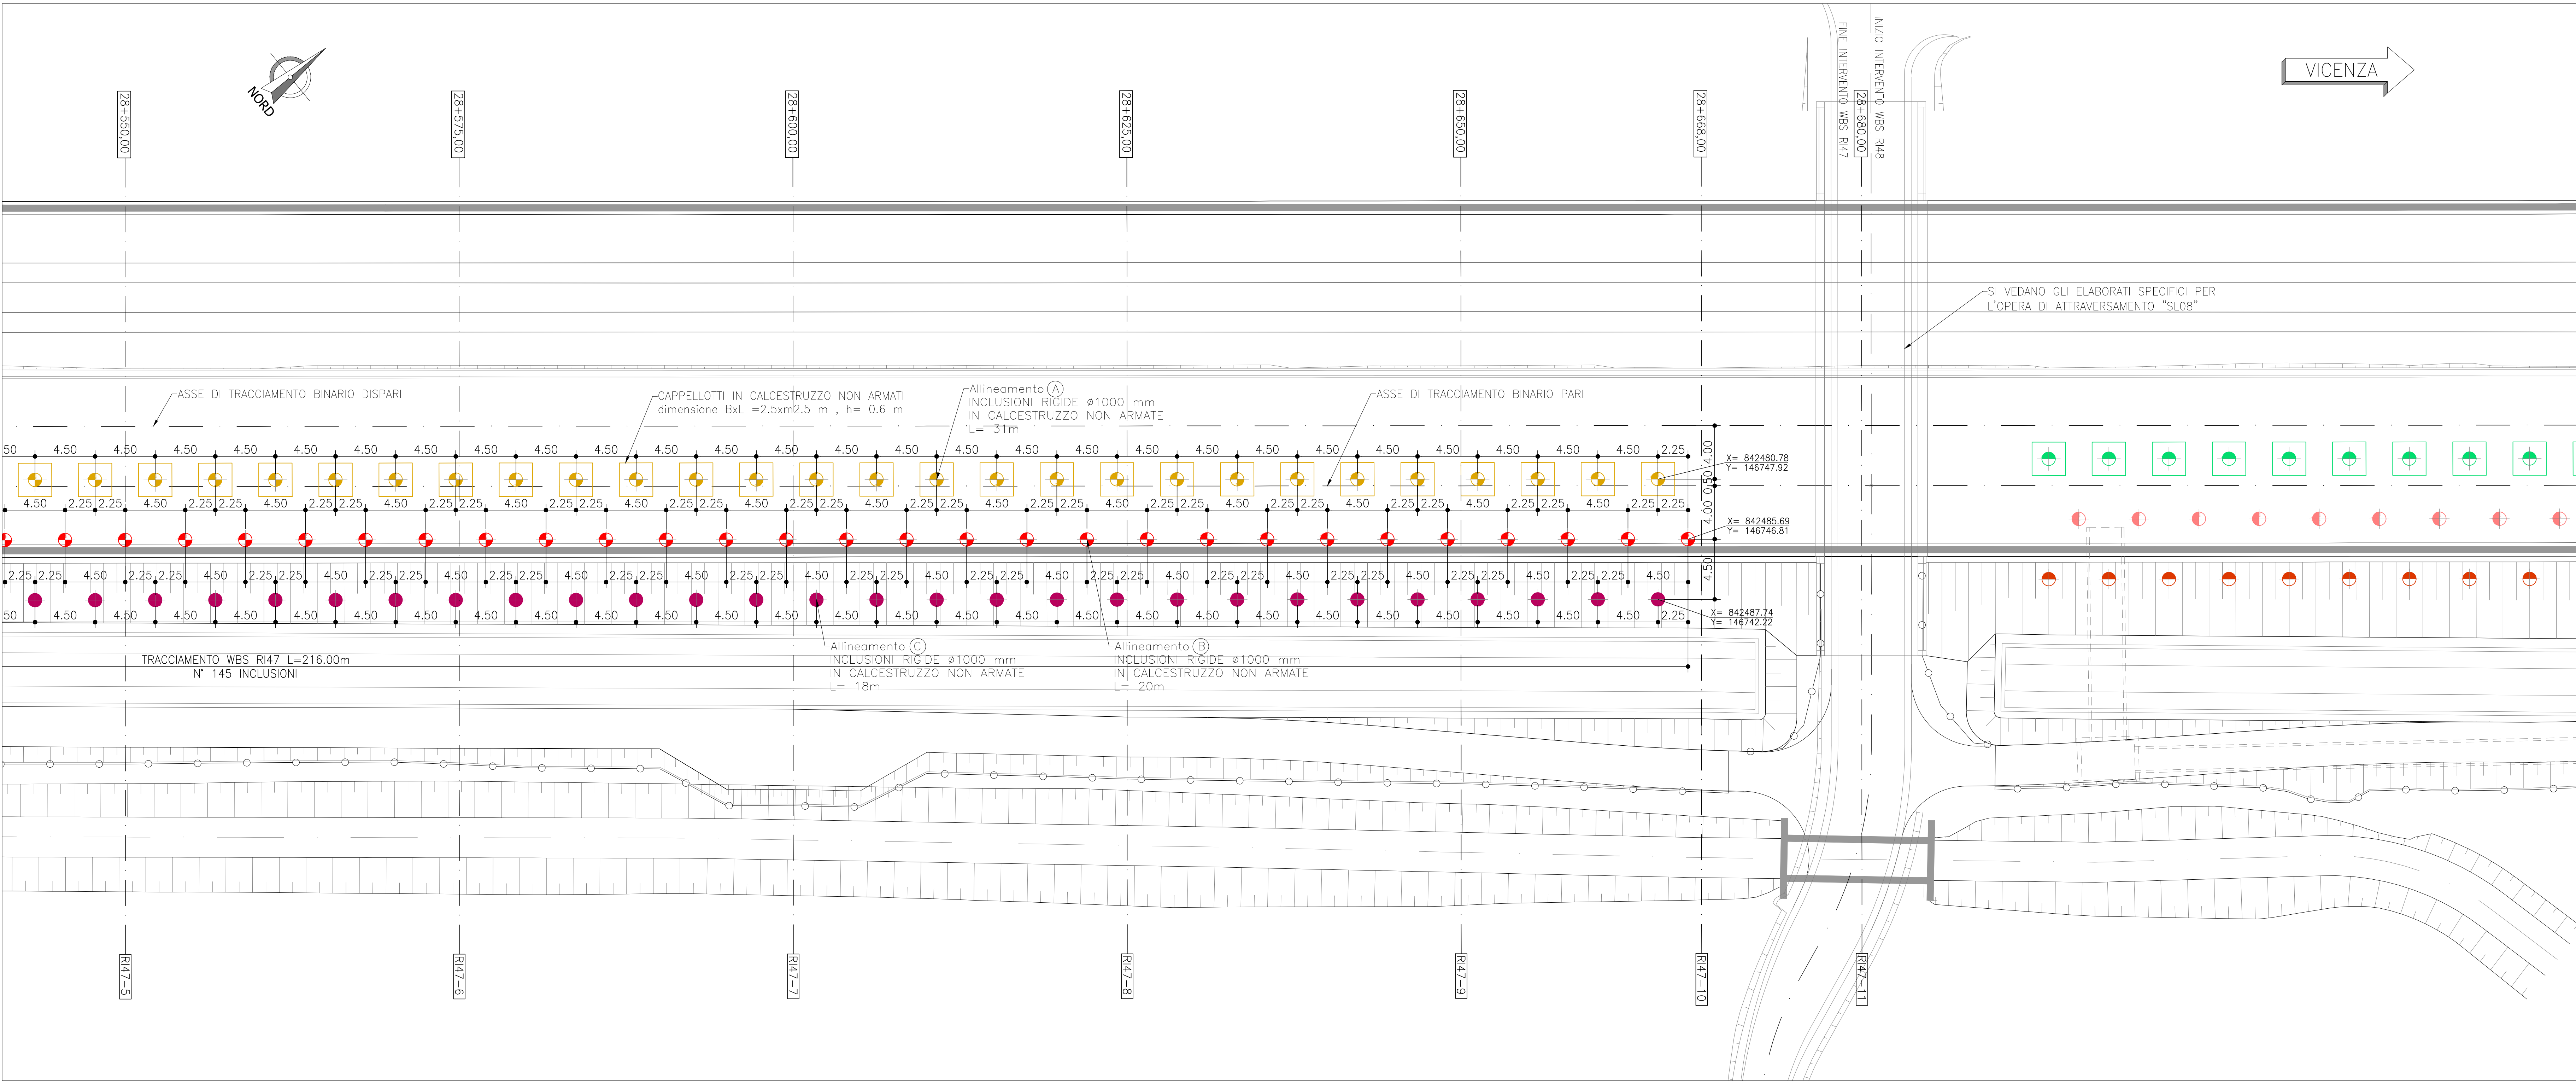

LEGENDA INCLUSIONI RIGIDE

INCLUSIONI RIGIDE ALLINEAMENTO (A) con CAPPELLOTTI IN CALCESTRUZZO NON ARMATE dimensione BxL =2.5xm2.5 m , h= 0.6 m


INCLUSIONI RIGIDE Ø1000 mm IN CALCESTRUZZO NON ARMATE L=31 METRI

INCLUSIONI RIGIDE ALLINEAMENTO (B)

INCLUSIONI RIGIDE Ø1000 mm IN CALCESTRUZZO NON ARMATE L=20 METRI

INCLUSIONI RIGIDE ALLINEAMENTO (C)

INCLUSIONI RIGIDE Ø1000 mm IN CALCESTRUZZO NON ARMATE L=18 METRI

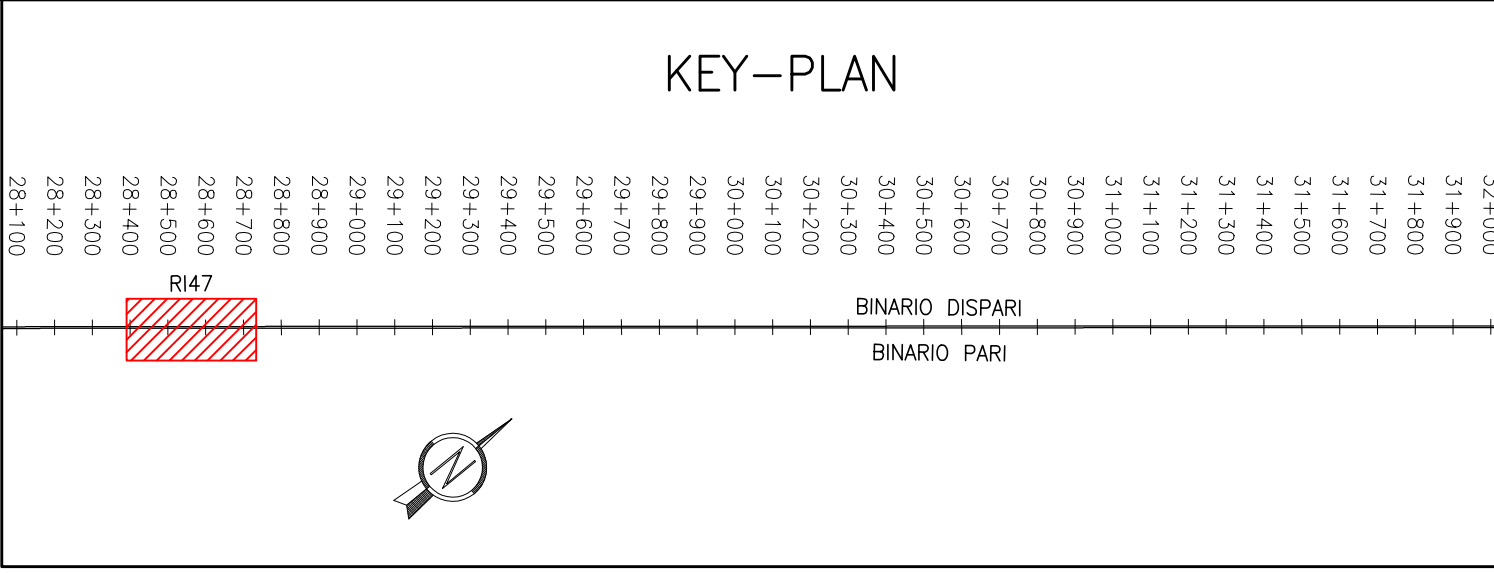

DISEGNI DI RIFERIMENTO

DESCRIZIONE	CODICE
Planimetria di progetto e tracciamento	IN1712E2P9RI4703001A
Fasi di realizzazione	IN1712E2BZRI4703001A
Sezioni trasversali tipo	IN1712E2BZRI4703002A

NOTE GENERALI

TUTTE LE MISURE SONO ESPRESSE IN METRI

NOTA BENE:
Le inclusioni utilizzate per il consolidamento dei rilevati non confligheranno con la posizione in pianta delle fondazioni profonde delle barriere antirumore

COMMITTENTE:

ALTA SORVEGLIANZA:

GENERAL CONTRACTOR:

INFRASTRUTTURE FERROVIARIE STRATEGICHE DEFINITE DALLA LEGGE OBIETTIVO N. 443/01

LINEA A.V. /A.C. TORINO-VENEZIA Tratto VERONA-PADOVA Lotto funzionale Verona-Bivio Vicenza

PROGETTO ESECUTIVO

RILEVATI

Rilevato ferroviario dal Km 28+450,00 al km 28+680,00

FONDAZIONI

Inclusioni rigide Planimetria di progetto e tracciamento

PROGETTAZIONE

GENERAL CONTRACTOR

CONSORZIO

DIRETTORE LAVORI

SCALA : 1:200

PROGETTAZIONE

Rev. Descrizione Redatto Data Verificato Data Approvato Data IL PROGETTISTA

A EMISSIONE

FILE:IN1712E2P9RI4703001A_03.DWG

Cod. origine