



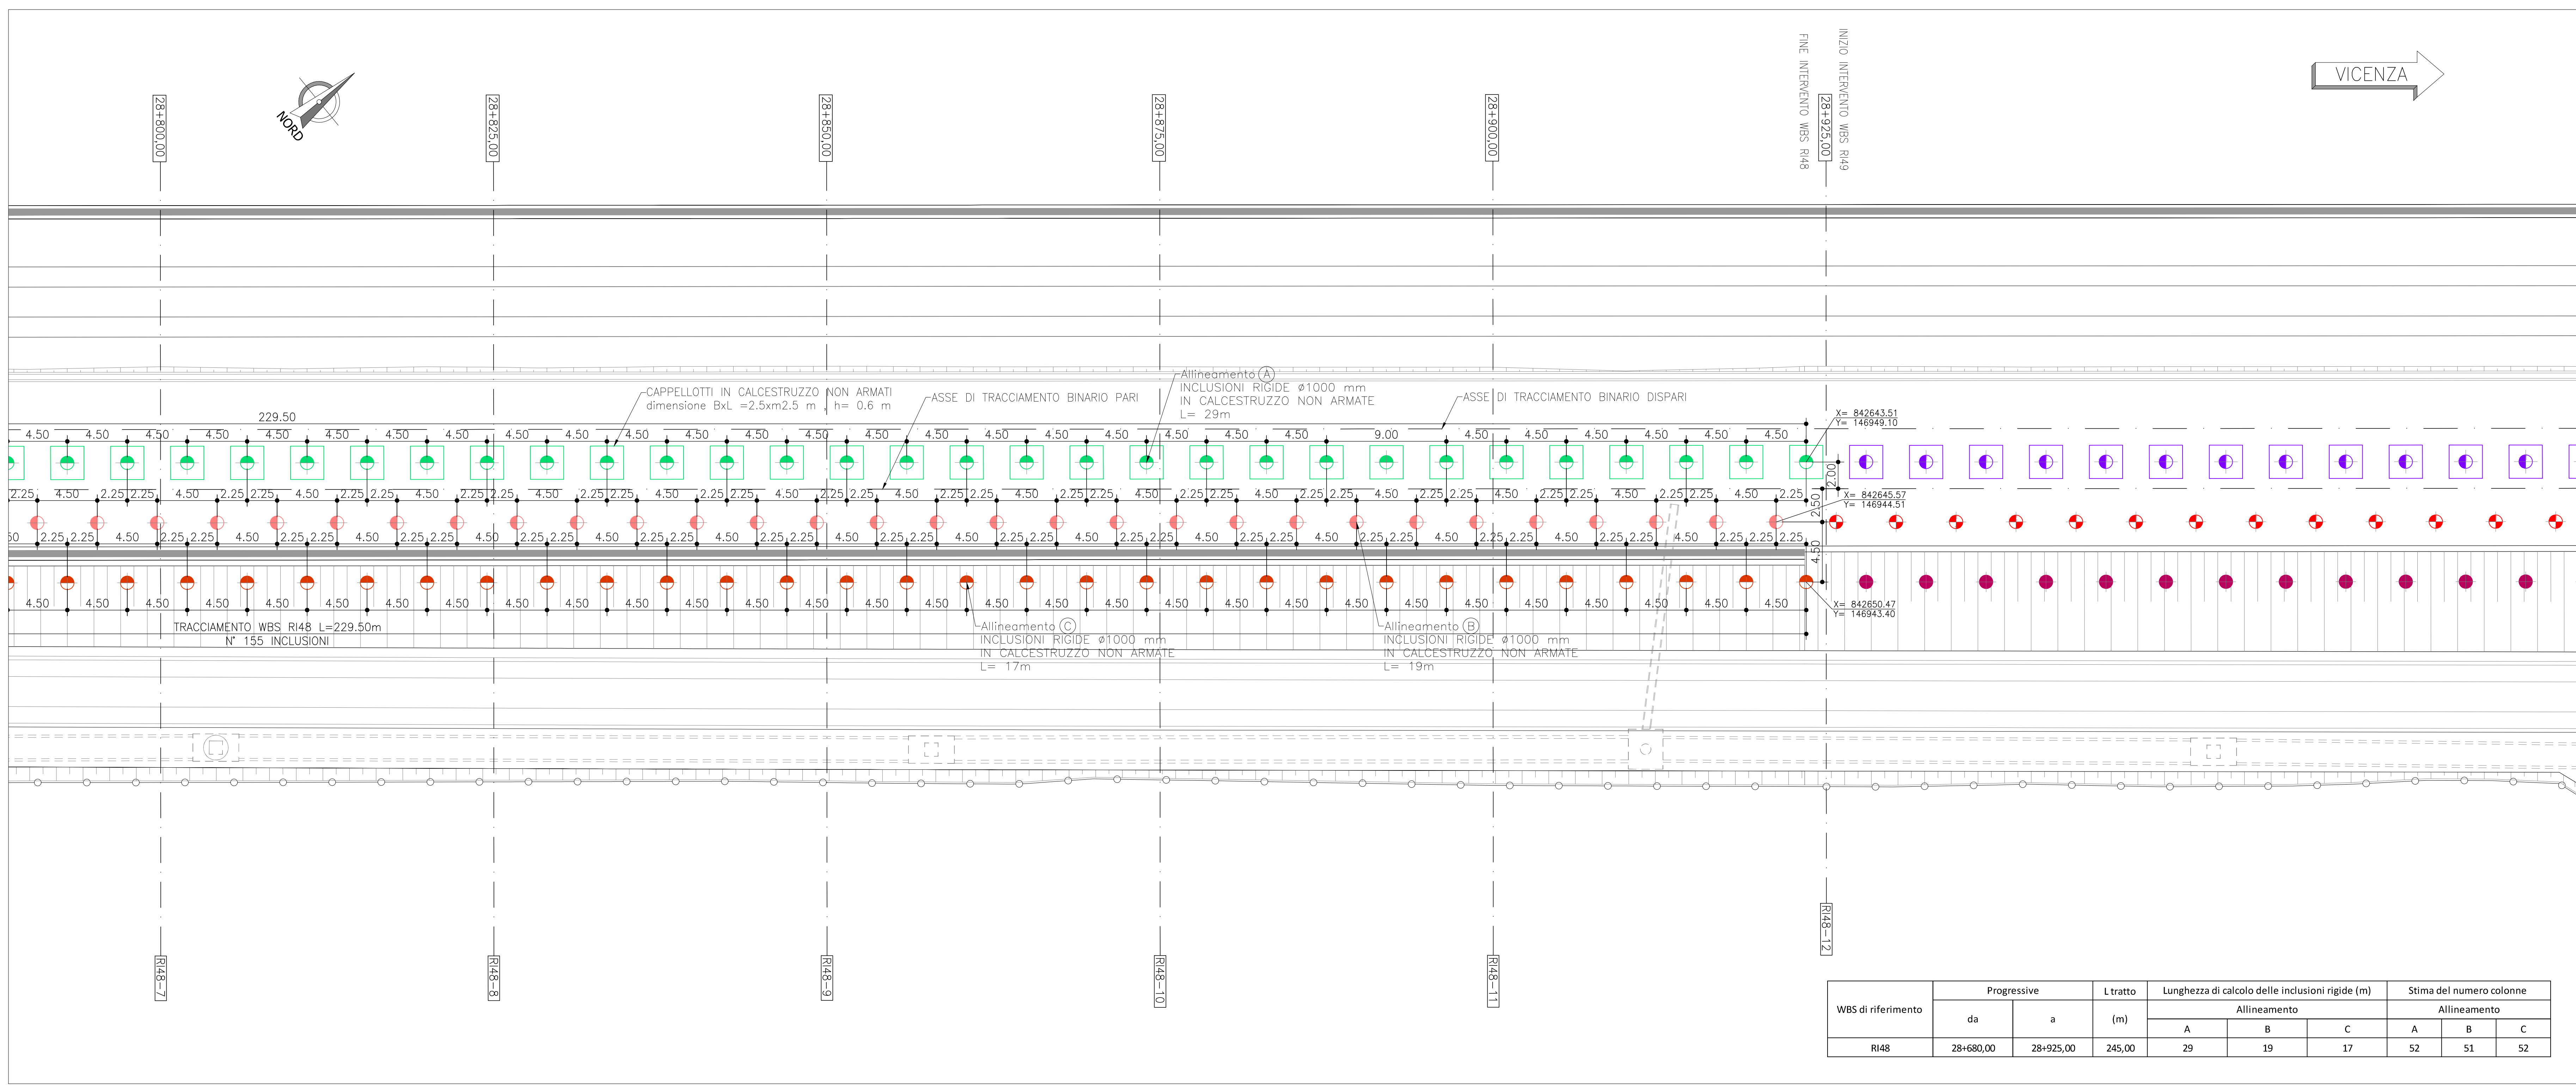

LEGENDA INCLUSIONI RIGIDE

INCLUSIONI RIGIDE ALLINEAMENTO (A)
con CAPPELLOTTI IN CALCESTRUZZO NON ARMATE
dimensione BxL = 2.5xm2.5 m , h= 0.6 m

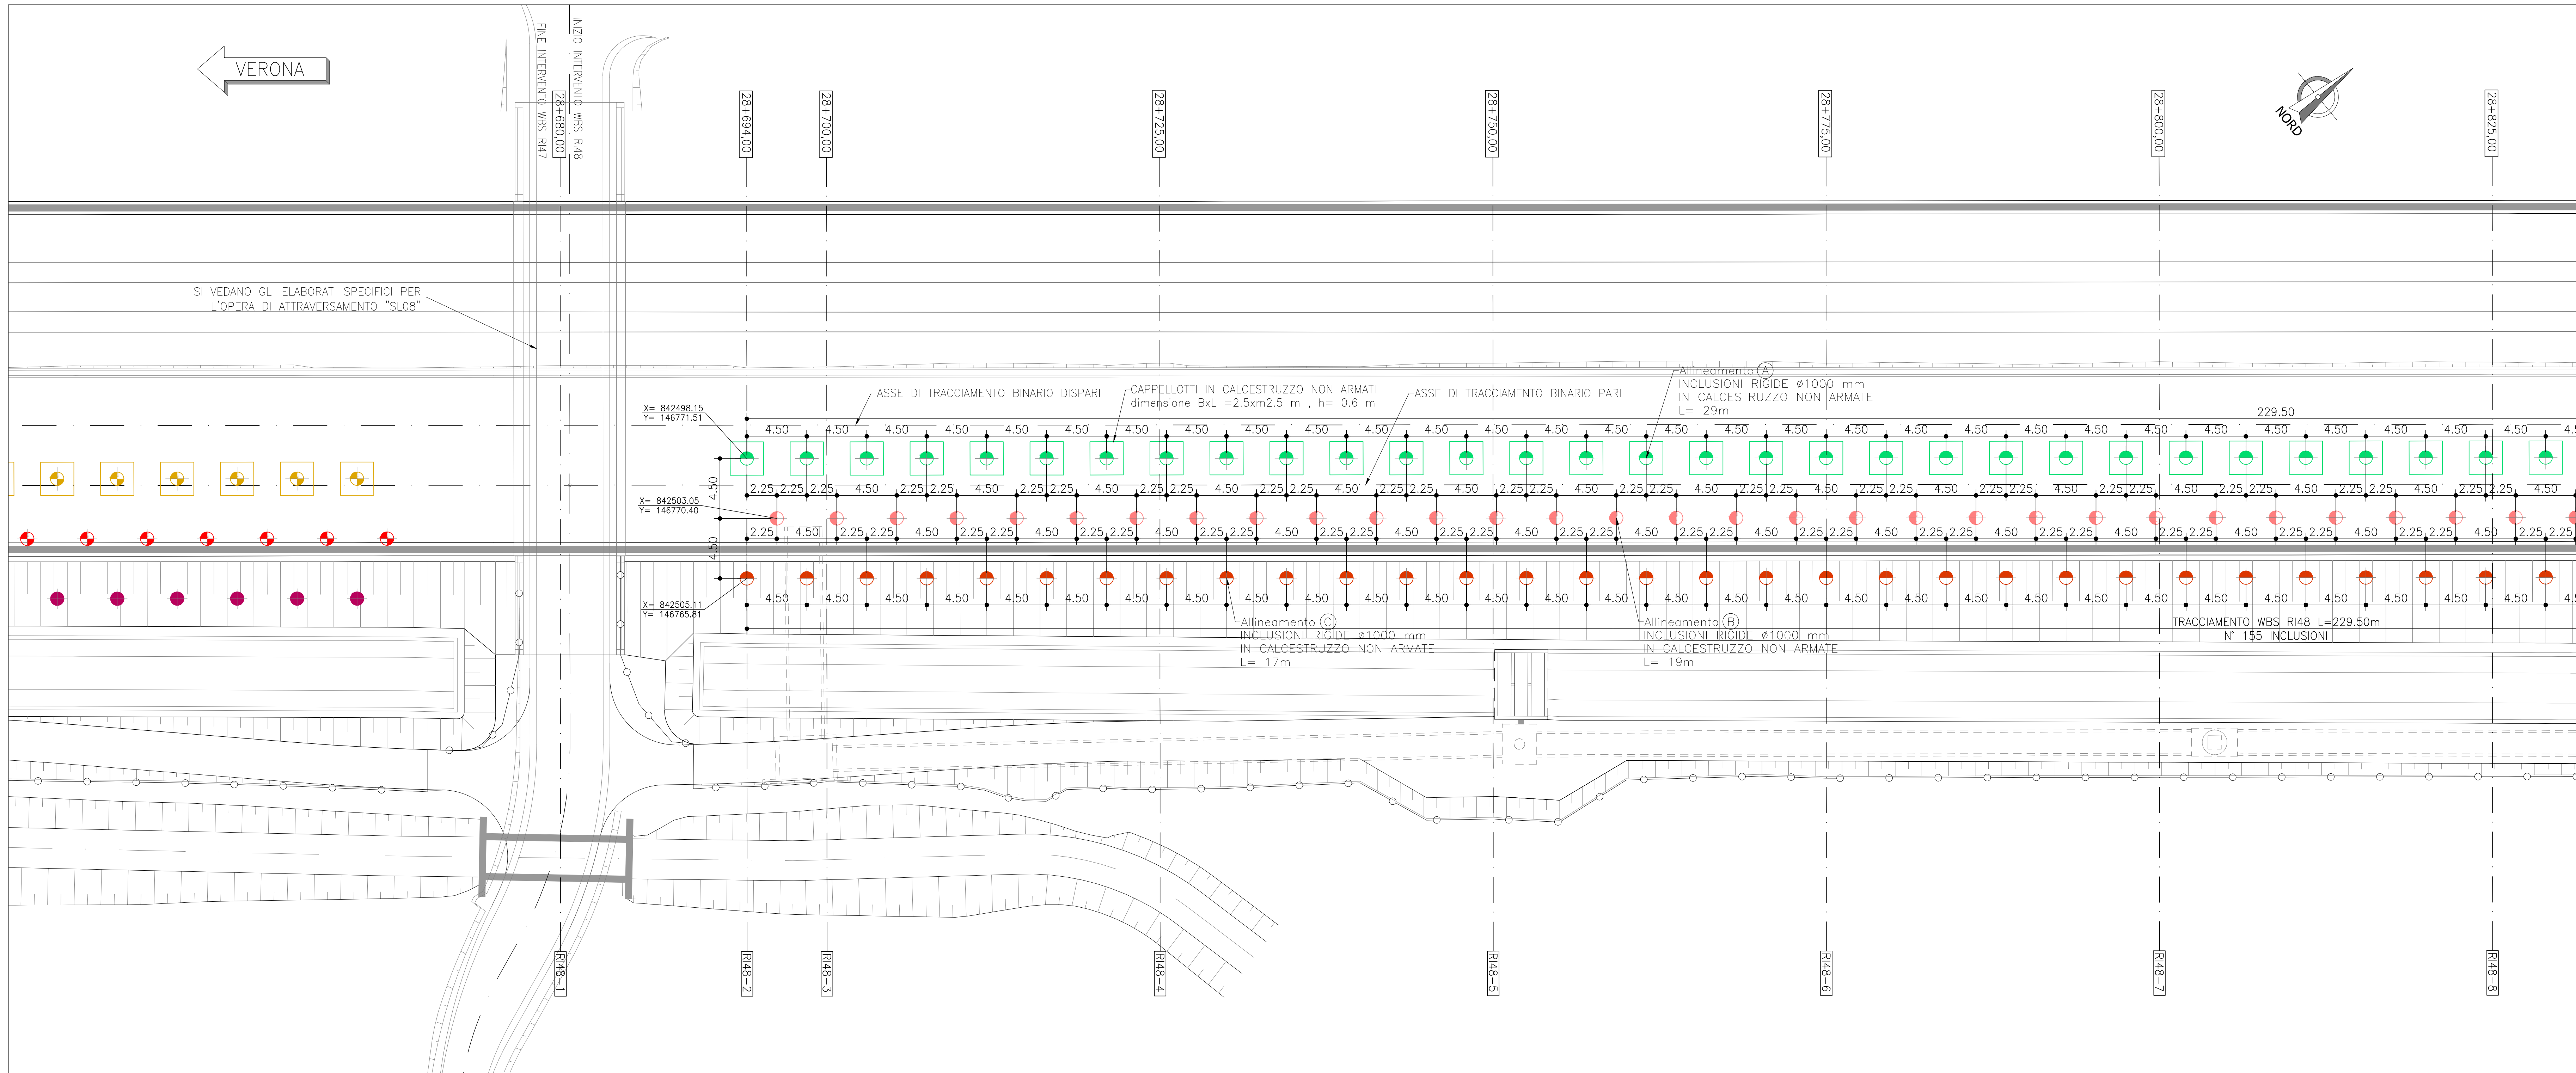

INCLUSIONI RIGIDE Ø1000 mm IN CALCESTRUZZO NON ARMATE L=29 METR

INCLUSIONI RIGIDE ALLINEAMENTO (B)




INCLUSIONI RIGIDE Ø1000 mm IN CALCESTRUZZO NON ARMATE L=19 METR

INCLUSIONI RIGIDE ALLINEAMENTO ©



INCLUSIONI RIGIDE Ø1000 mm IN CALCESTRUZZO NON ARMATE L=17 METR

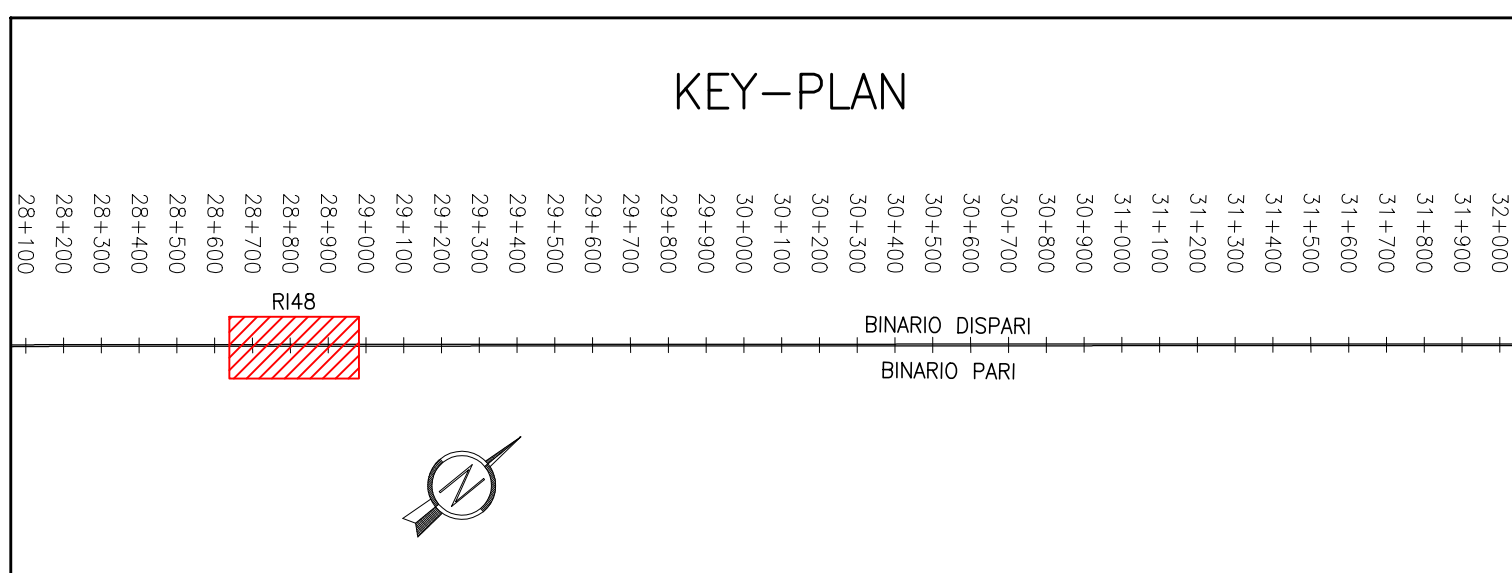

DISEGNI DI RIFERIMENTO

DESCRIZIONE	CODICE
Planimetria di progetto e tracciamento	IN1712E12P9R14803001A
Fasi di realizzazione	IN1712E12B2R14803001A
Sezioni trasversali tipo	IN1712E12B2R14803002A

NOTE GENERALI

TUTTE LE MISURE SONO ESPRESSE IN METR

NOTA BENE:
Le inclusioni utilizzate per il consolidamento dei rilevati
non confliggevano con la posizione in pianta delle
fondazioni profonde delle barriere antirumore

COMMITTENTE



ALTA SORVEGLIANZA



GENERAL CONTRACTOR



INFRASTRUTTURE FERROVIARIE STRATEGICHE DEFINITE DALLA
LEGGE OBIETTIVO N. 443/01

LINEA A.V. /A.C. TORINO-VENEZIA Tratta VERONA-PADOVA
Lotto funzionale Verona-Bivio Vicenza

PROGETTO ESECUTIVO

RILEVATI

Rilevato ferroviario dal Km 28+680,00 al km 28+925,00

FONDAZIONI

Inclusioni rigide – Planimetria di progetto e tracciamento

[illegible]