



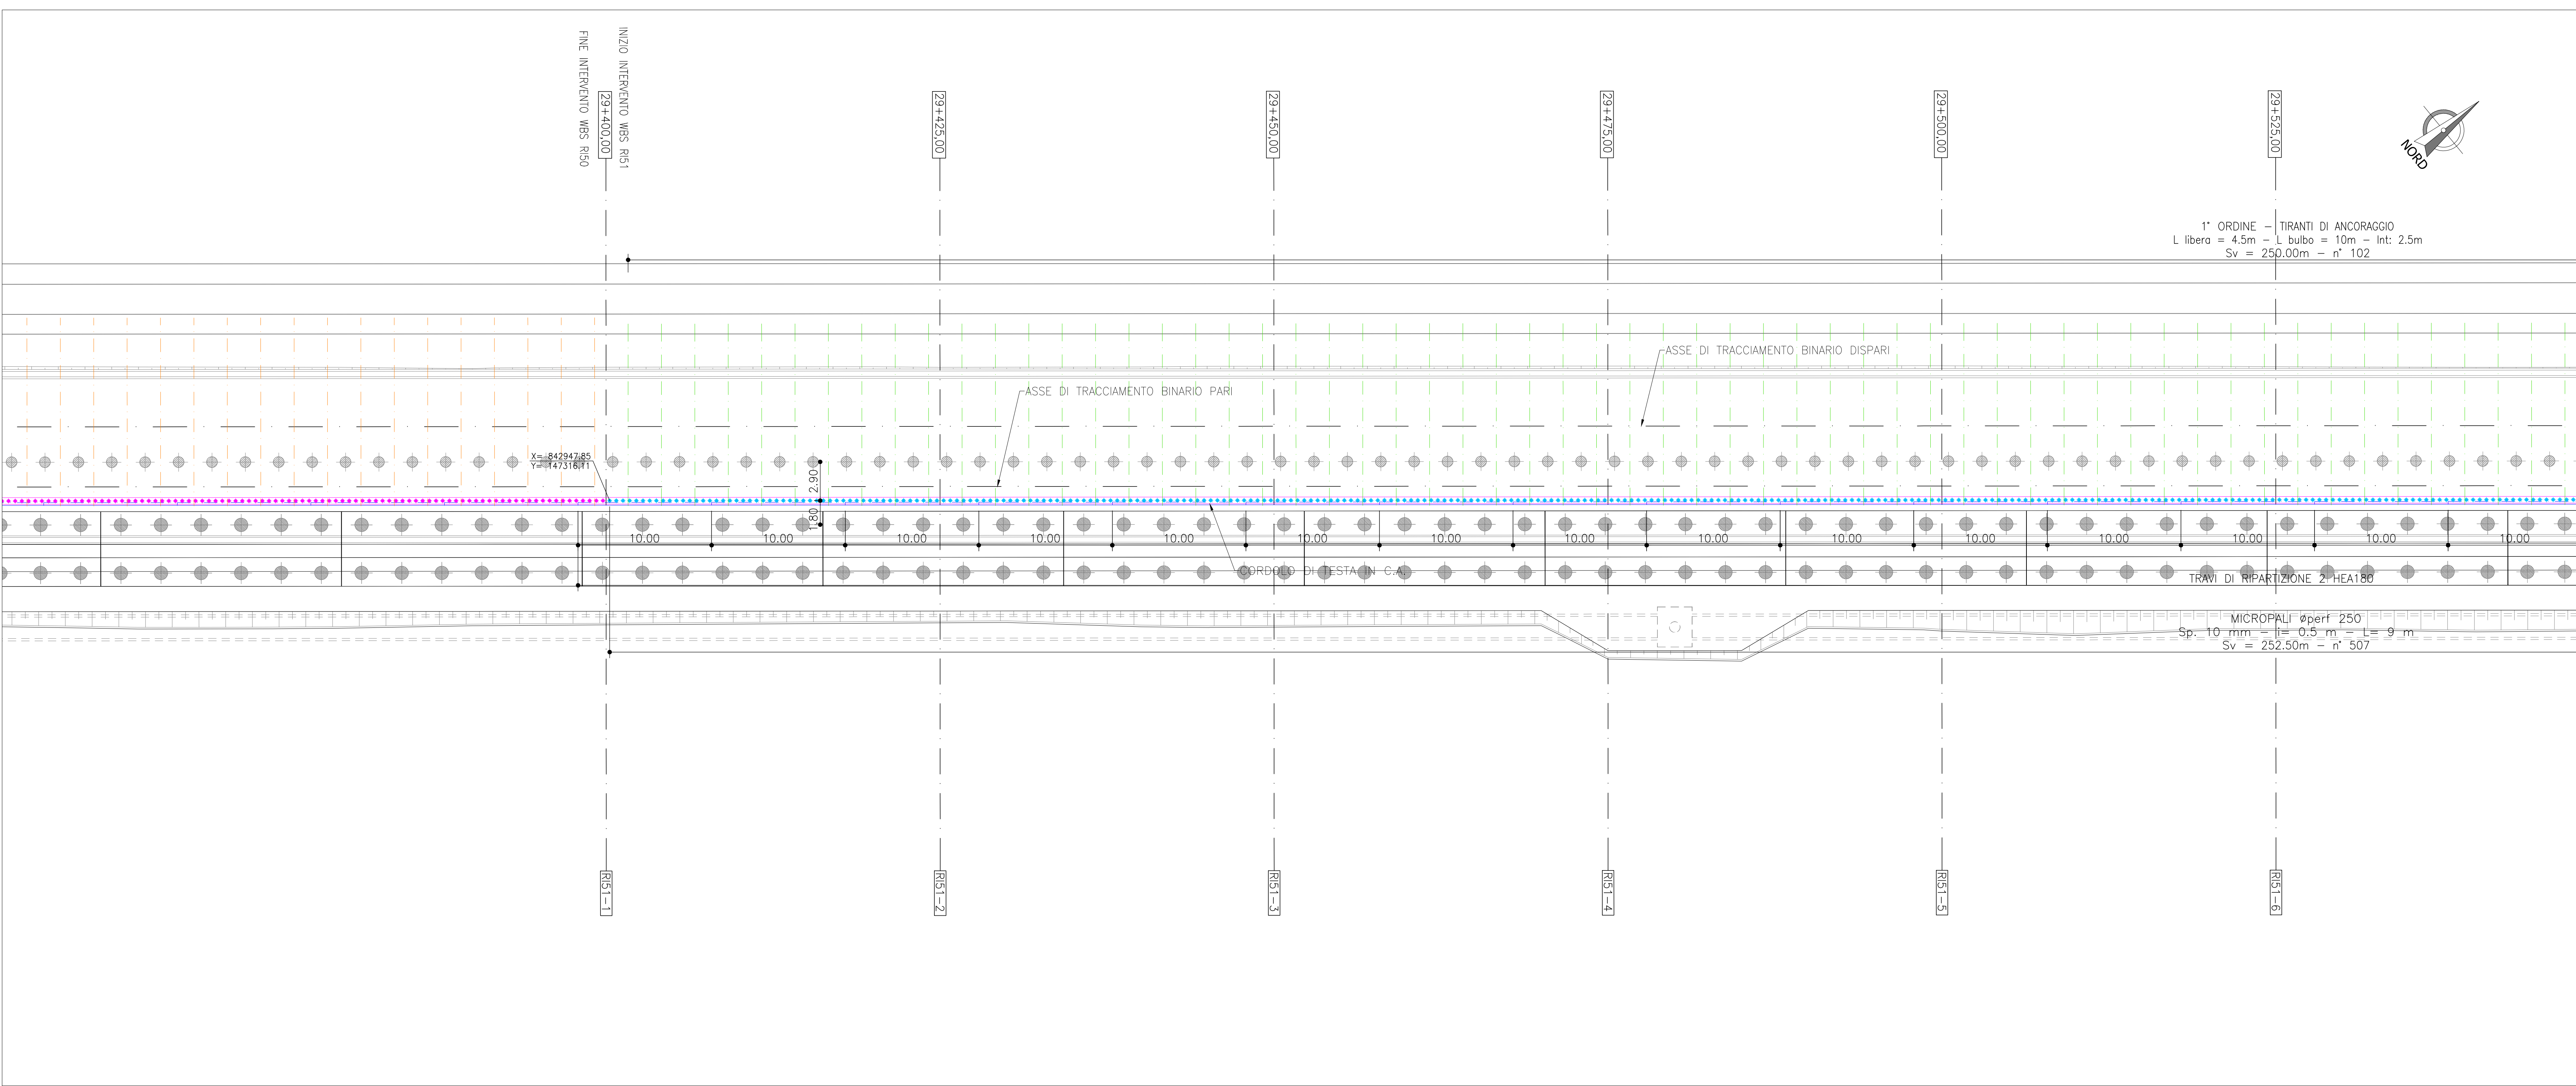

PLANIMETRIA DI TRACCIAMENTO — Scala 1:200

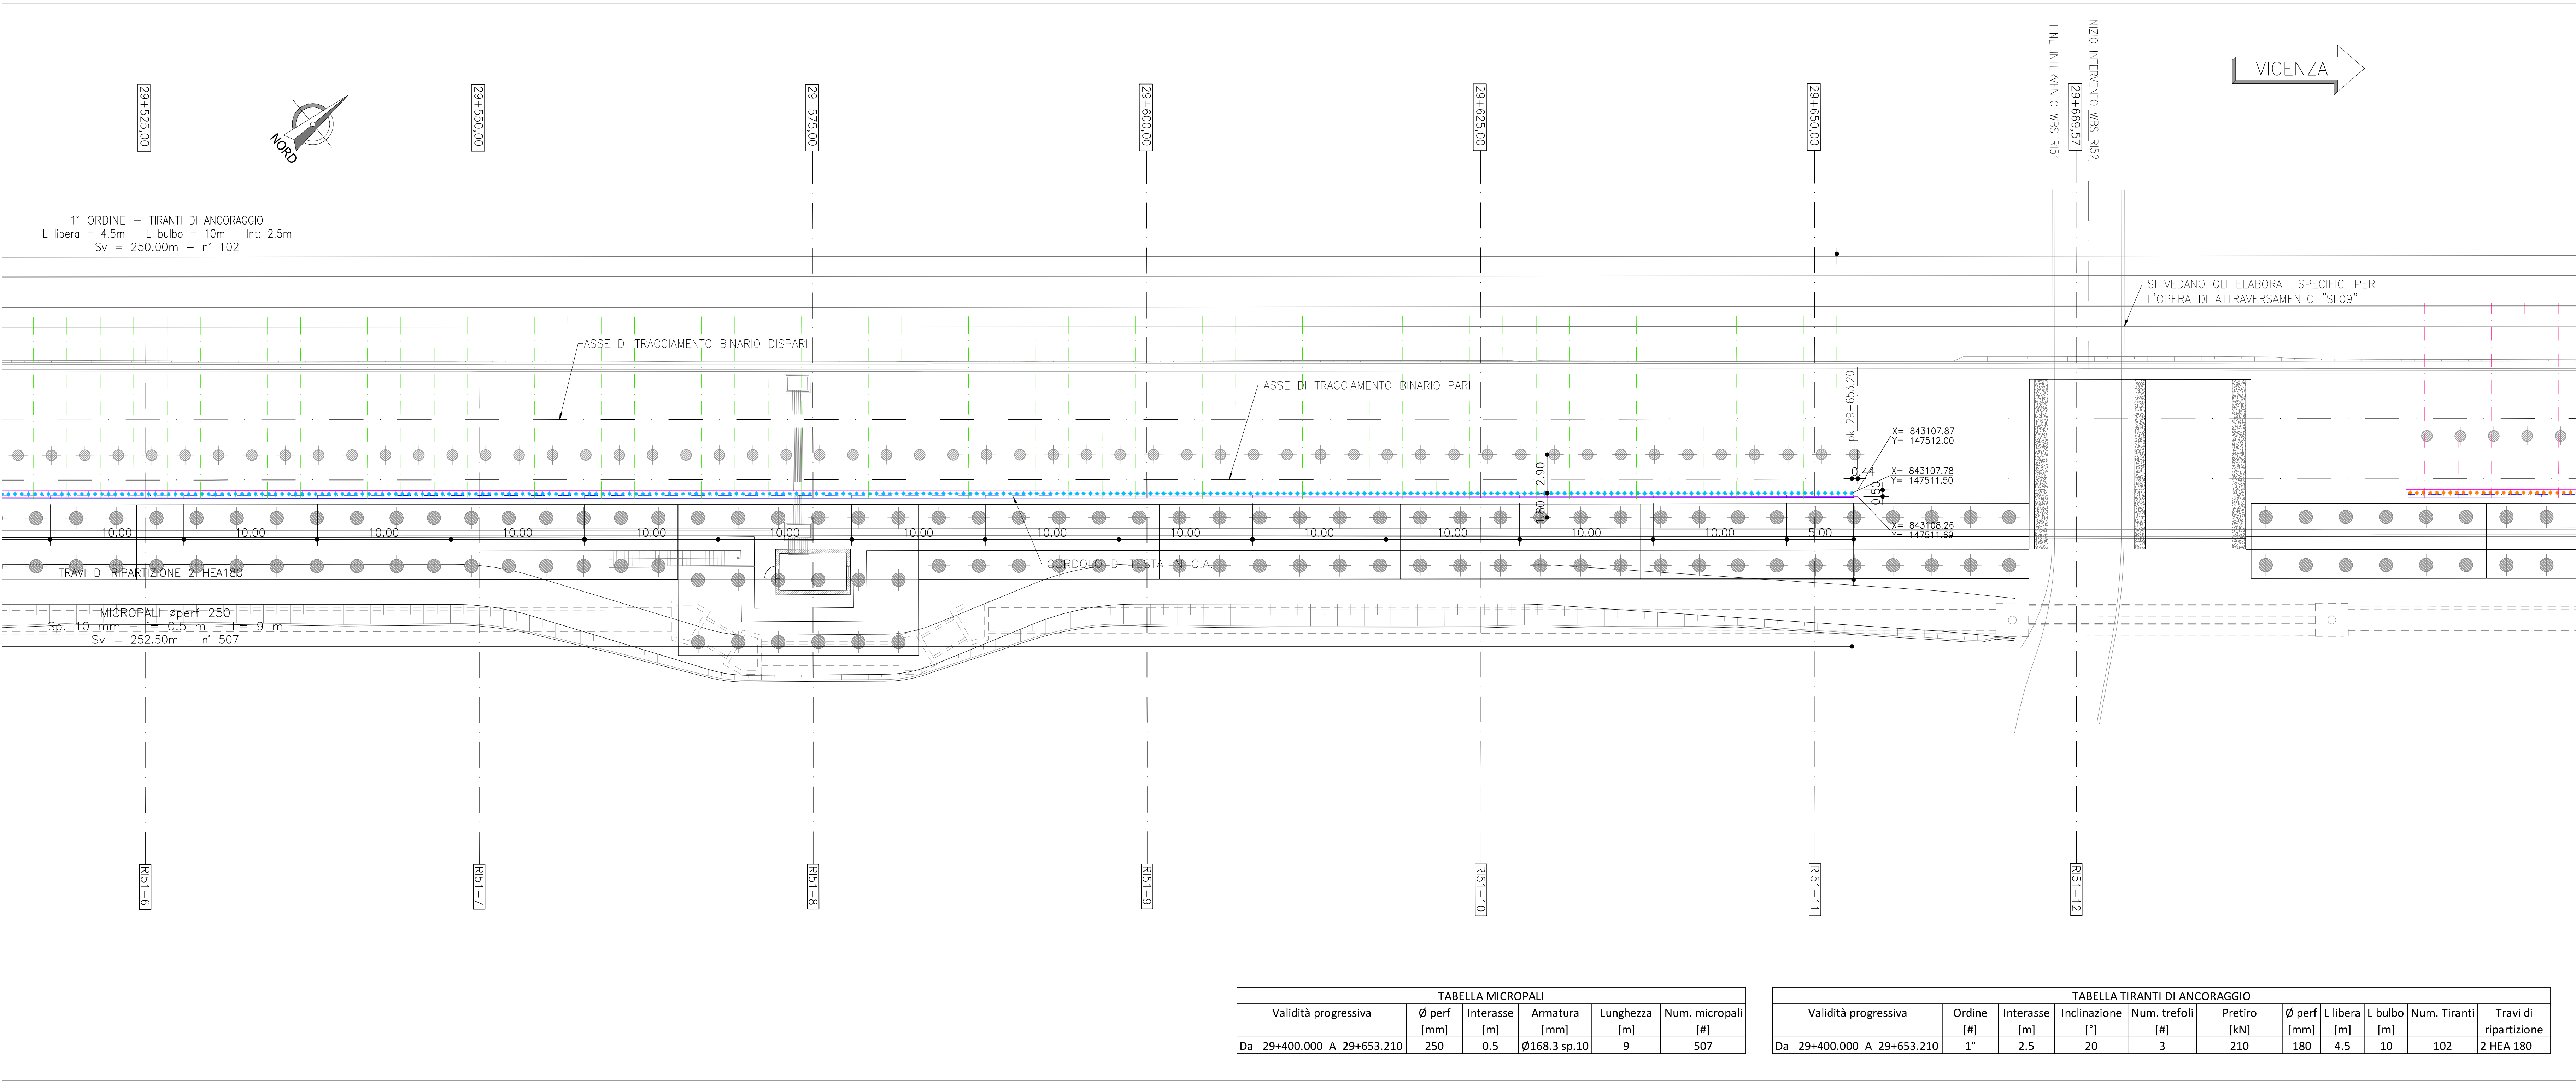

LEGENDA OPERE PROVVISIONALI

MICROPALI

CORDOLO DI TESTATA IN C.A.


MICROPALO Øperf 250mm ARMATO CON TUBO METALLICO
Tubolare Ø168.3 sp.=10mm i= 0.5m L=9m

TIRANTI

TRAVI DI RIPARTIZIONE 2 HEA180

1° ORDINE — TIRANTI DI ANCORAGGIO:
L libera = 4.5m — L bulbo = 10m — Int: 2.5m

KEY-PLAN

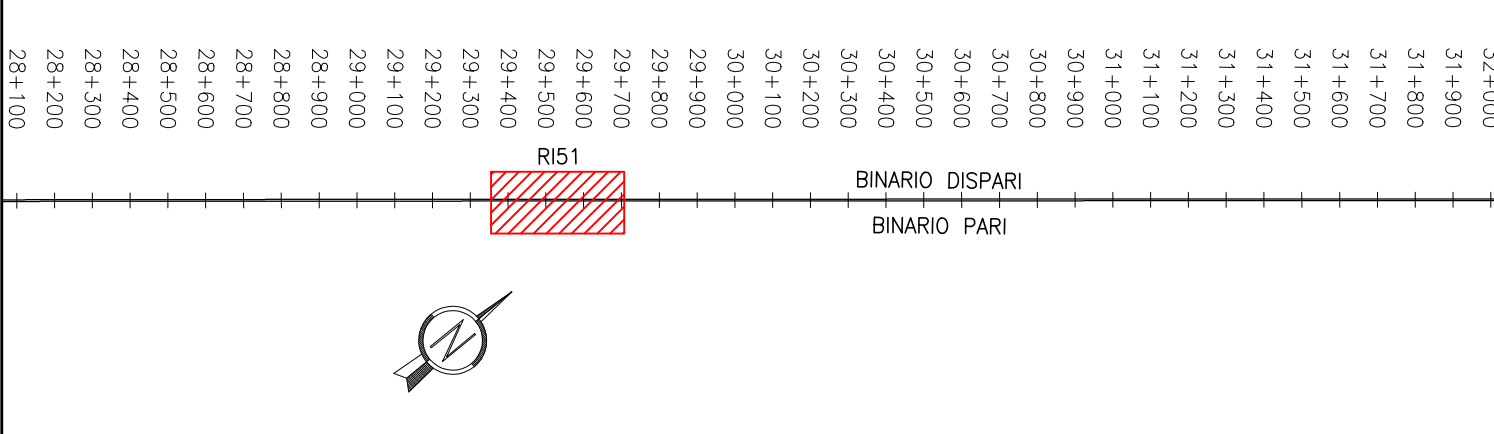

DISEGNI DI RIFERIMENTO

DESCRIZIONE	CODICE
Inclusioni rigide — Planimetria di progetto e tracciamento	IN1712E2PARIS103001A
Opere provvisionali — Planimetria di progetto e tracciamento	IN1712E2PARIS101001A
Opere provvisionali — Prospetto e sezioni tav 1/2	IN1712E2PBRIS101001A
Opere provvisionali — Prospetto e sezioni tav 2/2	IN1712E2PBRIS101002A
Schema planimetrico standard e sezione tipologica	IN1712E2BZRIS103002A
Fasi di realizzazione	IN1712E2BZRIS103001A

NOTE GENERALI

TUTTE LE MISURE SONO ESPRESSE IN METRI

NOTA BENE:
Le inclusioni utilizzate per il consolidamento dei rilevati non confliggevano con la posizione in pianta delle fondazioni profonde delle barriere antirumore

COMMITTEE:



ALTA SORVEGLIANZA:



GENERAL CONTRACTOR:



INFRASTRUTTURE FERROVIARIE STRATEGICHE DEFINITE DALLA LEGGE OBIETTIVO N. 443/01
LINEA A.V. /A.C. TORINO-VENEZIA Tratto VERONA-PADOVA
Lotto funzionale Verona-Bivio Vicenza
PROGETTO ESECUTIVO
RILEVATI
Rilevato ferroviario dal Km 29+400,00 al km 29+669,57
FONDAZIONI

Opere provvisionali — Planimetria di progetto e tracciamento

PROGETTAZIONE	GENERAL CONTRACTOR	DIRETTORE LAVORI	SCALA :
Ing. Paolo Cammelli	Consorzio ITCV2 Due	Ing. Paolo Cammelli	1:200
COMMESSA	LOTTO	FASE	ENTE
1117	12	12	PA
OPERA/DISCIPLINA	PROGR.	REV.	FOGLIO
111701	001	A	001
VISTO CONSORZIO ITCV2 DUE			
Firma			
Ing. Paolo Cammelli			
Data			
Dicembre 2021			
Progettazione :			
Rev.	Descrizione	Redatto	Data
A	EMISSIONE	Ing. Paolo Cammelli	Dic. 2021
Verificato	Data	Approvato	Data
Ing. Paolo Cammelli	Dic. 2021	Ing. Paolo Cammelli	Dic. 2021
IL PROGETTISTA			
Data			
Dic. 2021			
Cod. origine			
Cod. origine			