

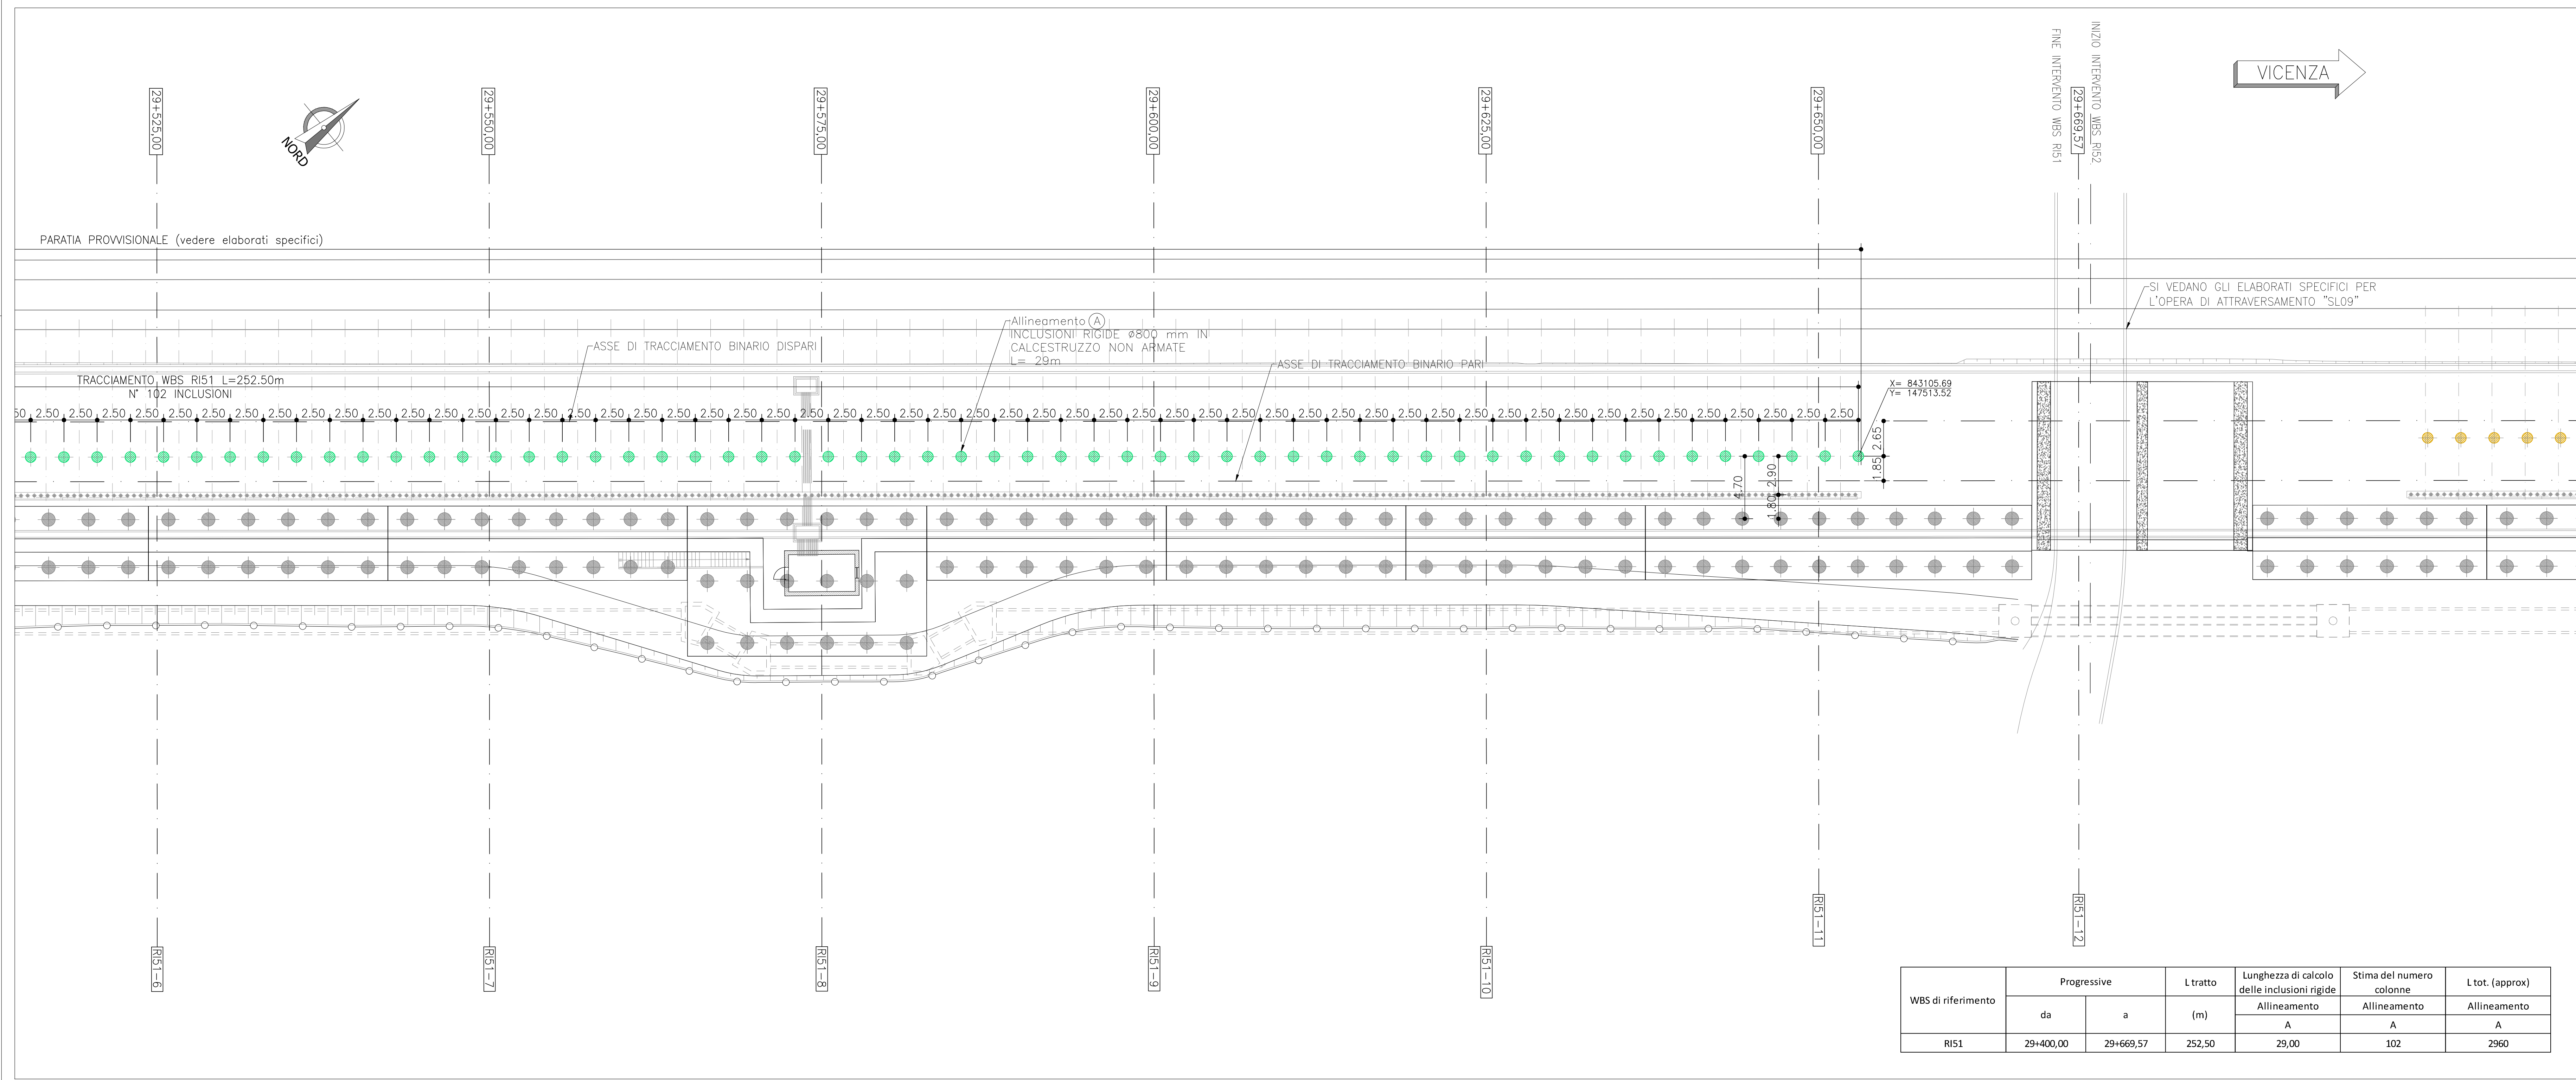


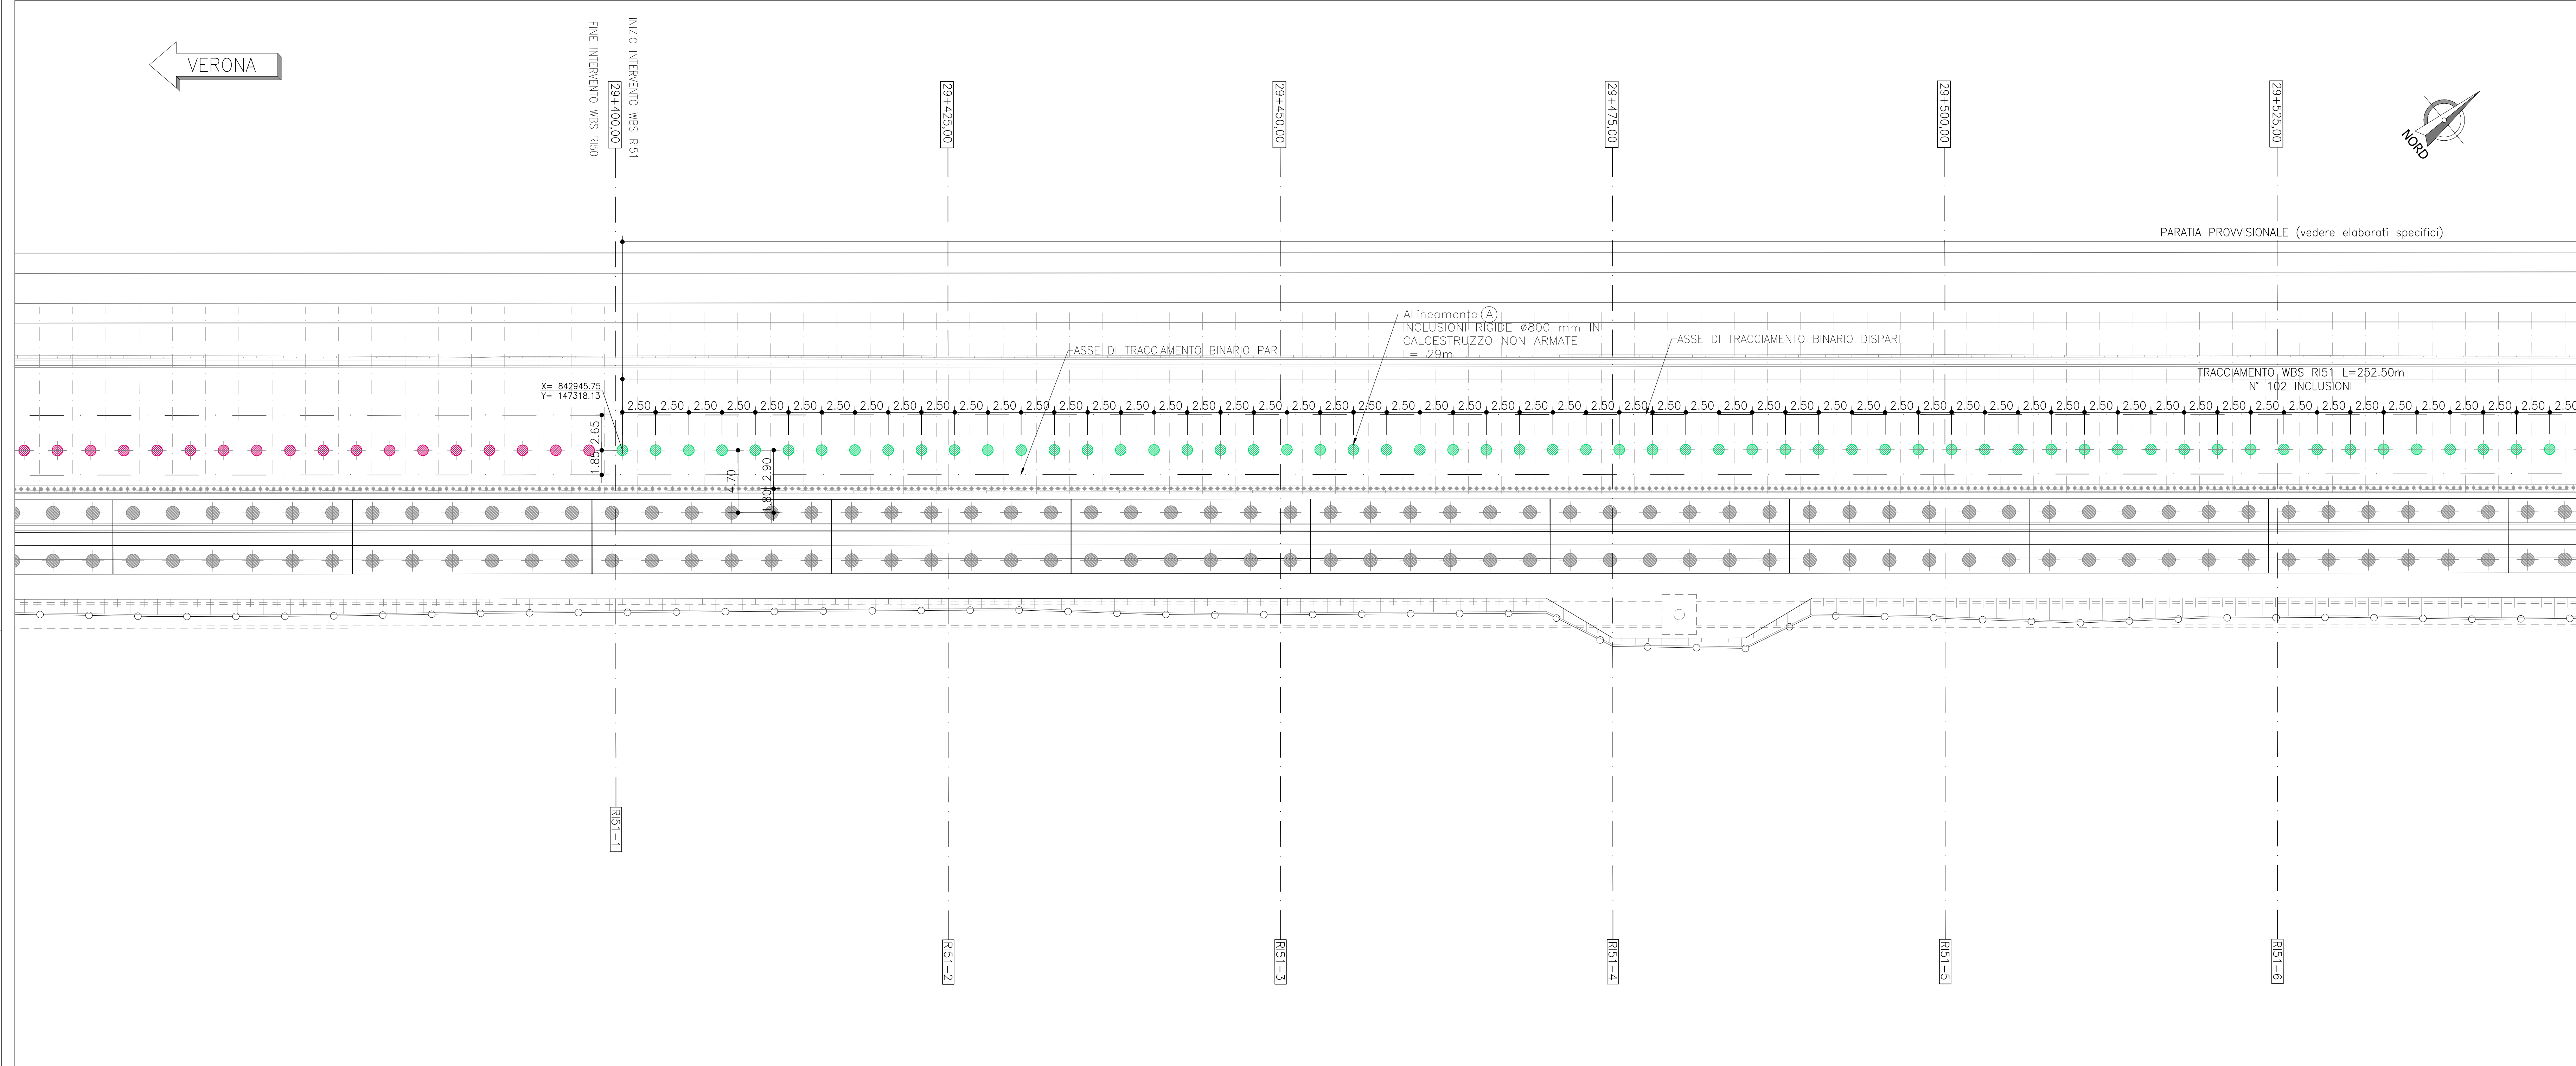

LEGENDA INCLUSIONI RIGIDE

INCLUSIONI RIGIDE ALLINEAMENTO (A)

INCLUSIONI RIGIDE Ø800 mm IN CALCESTRUZZO NON ARMATE L=29 METR

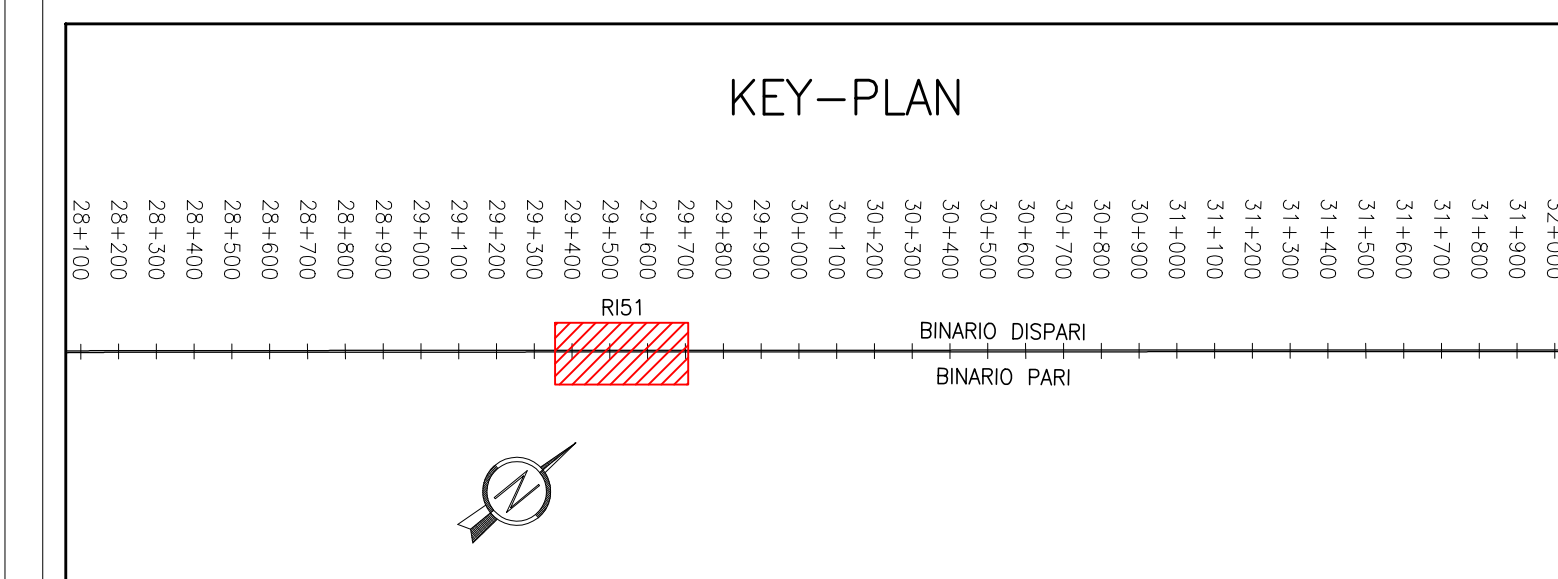

DISEGNI DI RIFERIMENTO

DESCRIZIONE	CODICE
Inclusioni rigide – Planimetria di progetto e tracciamento	IN1712E2PARIS103001A
Opere provvisorioli – Planimetria di progetto e tracciamento	IN1712E2PARIS101001A
Opere provvisorioli – Prospetto e sezioni tav 1/2	IN1712E2PBRIS101001A
Opere provvisorioli – Prospetto e sezioni tav 2/2	IN1712E2PBRIS101002A
Schema planimetrico standard e sezione tipologica	IN1712E2ZBRIS103002A
Fasi di realizzazione	IN1712E2ZBRIS103001A

NOTE GENERALI

TUTTE LE MISURE SONO ESPRESSE IN METR

NOTA BENE:
Le inclusioni utilizzate per il consolidamento dei rilevati non confliggevano con la posizione in pianta delle fondazioni profonde delle barriere antirumore

COMMITTENTE



ALTA SORVEGLIANZA:



GENERAL CONTRACTOR:



INFRASTRUTTURE FERROVIARIE STRATEGICHE DEFINITE DALLA
LEGGE OBIETTIVO N. 443/01

LINEA A.V. /A.C. TORINO-VENEZIA Tratta VERONA-PADOVA
Lotto funzionale Verona-Bivio Vicenza

PROGETTO ESECUTIVO

RESULTS

Rilevato ferroviario dal Km 29+400.00 al km 29+669.57

FONDAZIONI

Inclusioni rigide – Planimetria di progetto e tracciamento

REPUBBLICA ITALIANA

MINISTERO DELL'INTERNO

MINISTERO DELL'AMBITO TERRITORIALE

REPUBBLICA ITALIANA

MINISTERO DELL'INTERNO

MINISTERO DELL'AMBITO TERRITORIALE

REPUBBLICA ITALIANA

MINISTERO DELL'INTERNO

MINISTERO DELL'AMBITO TERRITORIALE

DATA INTEGRATORE

MALACALDA

DATA degli impianti di

Impianto Dicembre 2021

GENERAL CONTRACTOR

Iricav Due

Ing. Paolo Cazzulani

09/12/2021

DIRETTORE LAVORI

SCALA:

1:200

CONFERMA

LOTTO

FASE

DATE

TIPO COD.

OPERA/DISCIPLINA

PROGR.

REV.

FOGLIO

11

17

12

E

12

PA

R15103

001

A

001/001

REPUBBLICA ITALIANA

MINISTERO DELL'INTERNO

MINISTERO DELL'AMBITO TERRITORIALE

REPUBBLICA ITALIANA

MINISTERO DELL'INTERNO

MINISTERO DELL'AMBITO TERRITORIALE

ISTITUTO

ITICAV2

VISTO CONSORZIO IRICAV DUE

Firma

Data

Ing. LUIGI RANDOLFI

Dicembre 2021

Progettazione :

Rev.	Descrizione	Redatto	Data	Verificato	Data	Approvato	Data	IL PROGETTISTA
A	EMISSIONE	G. Pappalardo	04/2021	G. Pappalardo	04/2021	P. Randolfi	04/2021	REPUBBLICA ITALIANA MINISTERO DELL'INTERNO MINISTERO DELL'AMBITO TERRITORIALE 

REPUBBLICA ITALIANA

MINISTERO DELL'INTERNO

MINISTERO DELL'AMBITO TERRITORIALE

REPUBBLICA ITALIANA

MINISTERO DELL'INTERNO

MINISTERO DELL'AMBITO TERRITORIALE

