


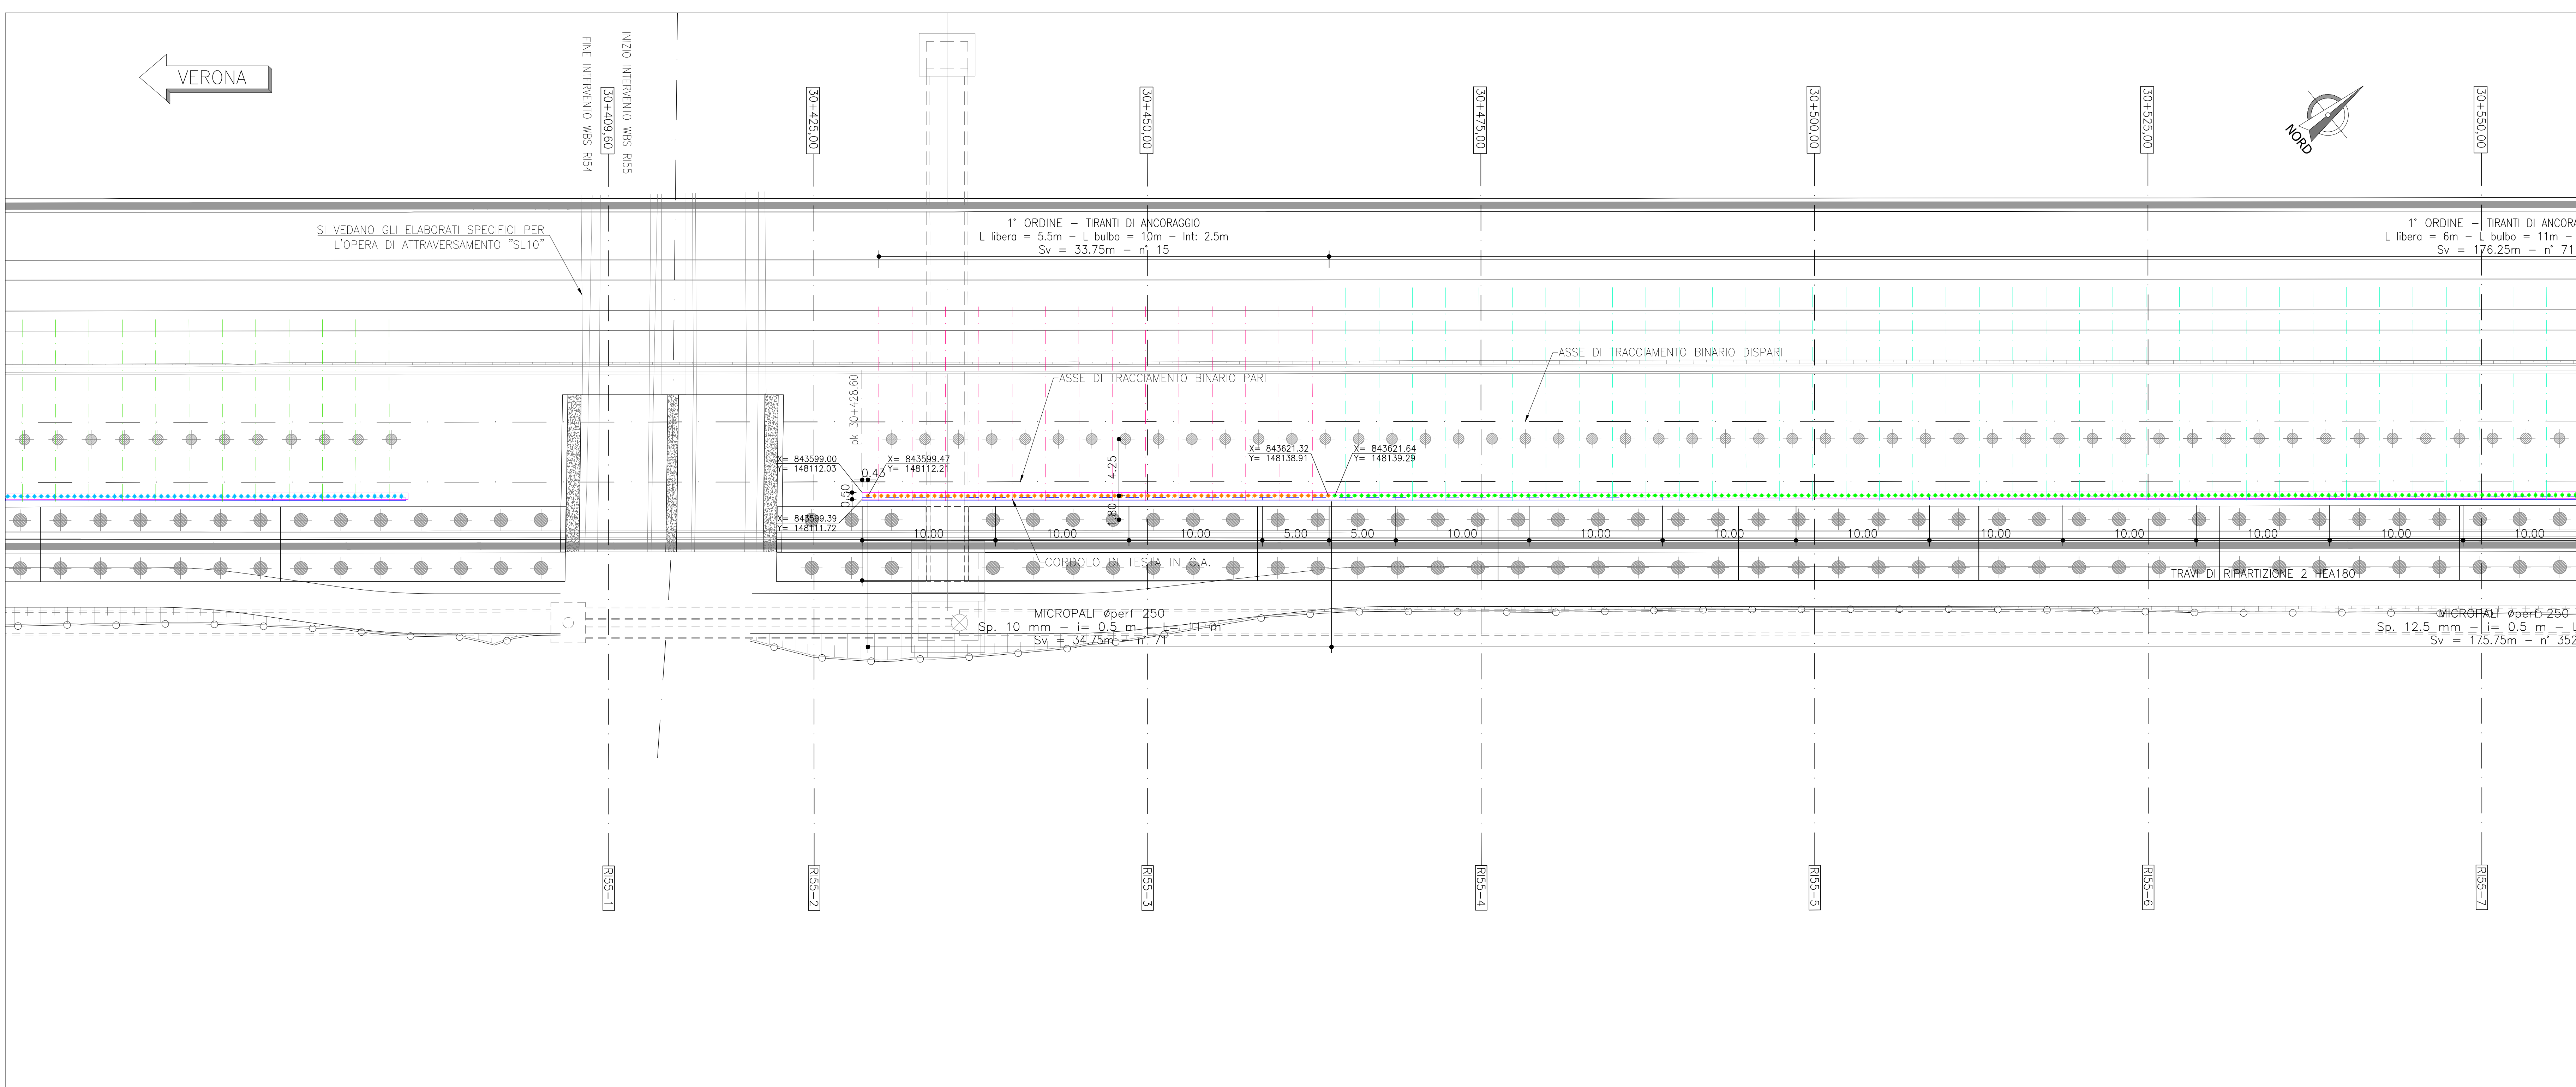

LEGENDA OPERE PROVVISORIALI

MICROPALI

CORDOLO DI TESTATA IN C.A.


MICROPALO Øperf 250mm ARMATO CON TUBO METALLICO
Tubolare Ø168.3 sp.=10mm i= 0.5m L=11mMICROPALO Øperf 250mm ARMATO CON TUBO METALLICO
Tubolare Ø168.3 sp.=12.5mm i= 0.5m L=12m

TIRANTI

TRAVI DI RIPARTIZIONE 2 HEA180

1° ORDINE - TIRANTI DI ANCORAGGIO:
L libera = 5.5m - L bulbo = 10m - Int: 2.5m1° ORDINE - TIRANTI DI ANCORAGGIO:
L libera = 6m - L bulbo = 11m - Int: 2.5m

KEY-PLAN

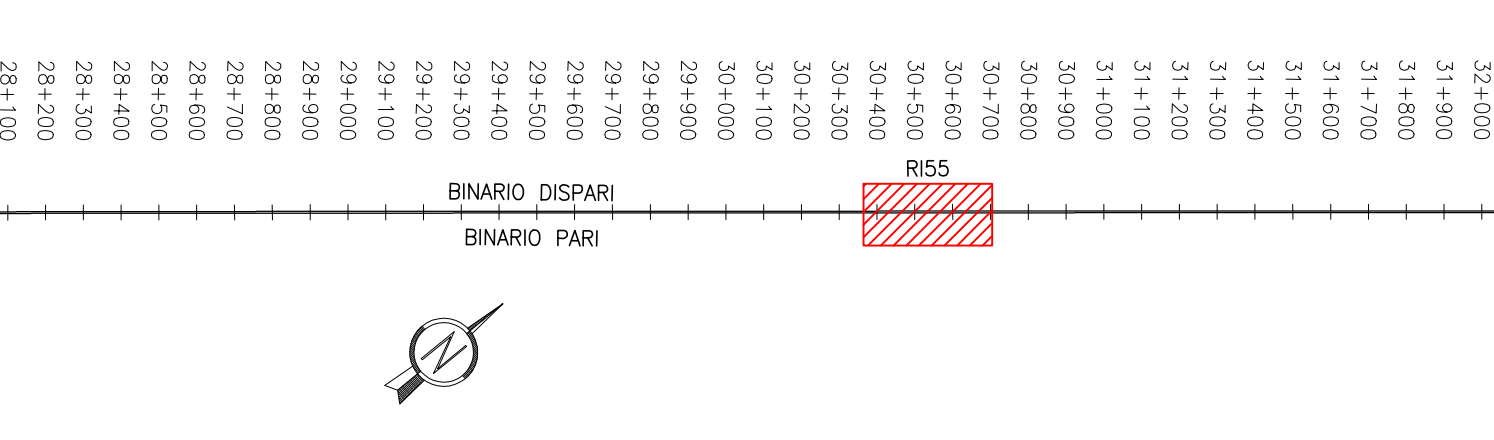

DISEGNI DI RIFERIMENTO

DESCRIZIONE	CODICE
Inclusioni rigide - Planimetria di progetto e tracciamento	IN1712E2PARIS503001A
Opere provvisoriali - Planimetria di progetto e tracciamento	IN1712E2PARIS501001A
Opere provvisoriali - Prospetto e sezioni tav 1/2	IN1712E2PBRIS501001A
Opere provvisoriali - Prospetto e sezioni tav 2/2	IN1712E2PBRIS501002A
Scheda planimetrica standard e sezione tipologica	IN1712E2BZRS503002A
Fasi di realizzazione	IN1712E2BZRS503001A

NOTE GENERALI

TUTTE LE MISURE SONO ESPRESSE IN METRI

NOTA BENE:
Le inclusioni utilizzate per il consolidamento dei rilevati non configleranno con la posizione in pianta delle fondazioni profonde delle barriere antirumore

COMMITTEE:



ALTA SORVEGLIANZA:



GENERAL CONTRACTOR:



INFRASTRUTTURE FERROVIARIE STRATEGICHE DEFINITE DALLA LEGGE OBIETTIVO N. 443/01

LINEA A.V. /A.C. TORINO-VENEZIA Tratto VERONA-PADOVA
Lotto funzionale Verona-Bivio Vicenza

PROGETTO ESECUTIVO

RILEVATI

Rilevato ferroviario dal Km 30+409,60 al km 30+640,00

FONDAZIONI

Opere provvisoriali - Planimetria di progetto e tracciamento



GENERAL CONTRACTOR	DIRETTORE LAVORI
Ing. Paolo Caporali	Ing. Paolo Caporali



COMMESSA	LOTTO	FASE	ENTE	TIPO DOC.	OPERA/DISCIPLINA	PROGR.	REV.	FOGLIO
IN17	12	E	PA	PA	RI5501	001	A	001

Progettazione:	Redatto	Data	Verificato	Data	Approvato	Data	IL PROGETTISTA
A	EMISSIO	2021	2021	2021	2021	2021	

Rev.	Descrizione	Redatto	Data	Verificato	Data	Approvato	Data	IL PROGETTISTA
A	EMISSIO	2021	2021	2021	2021	2021	2021	

Rev.	Descrizione	Redatto	Data	Verificato	Data	Approvato	Data	IL PROGETTISTA
A	EMISSIO	2021	2021	2021	2021	2021	2021	

TABELLA MICROPALI					
Validità progressiva	Ø perf (mm)	Interasse (m)	Armatura (mm)	Lunghezza (m)	Num. micropali (n°)
Da 30+428.610 A 30+464.000	250	0.5	Ø168.3 sp.10	11	71
Da 30+464.000 A 30+640.000	250	0.5	Ø168.3 sp.12.5	12	352

TABELLA TIRANTI DI ANCORAGGIO										
Validità progressiva	Ordine [n°]	Interasse [m]	Inclinazione [°]	Num. trefoli [n°]	Pretiro [kN]	Ø perf [mm]	L libera [m]	L bulbo [m]	Num. Tiranti	Travi di ripartizione
Da 30+428.610 A 30+464.000	1°	2.5	20	3	210	180	5.5	10	15	2 HEA 180
Da 30+464.000 A 30+640.000	1°	2.5	20	3	210	180	6	11	71	2 HEA 180