


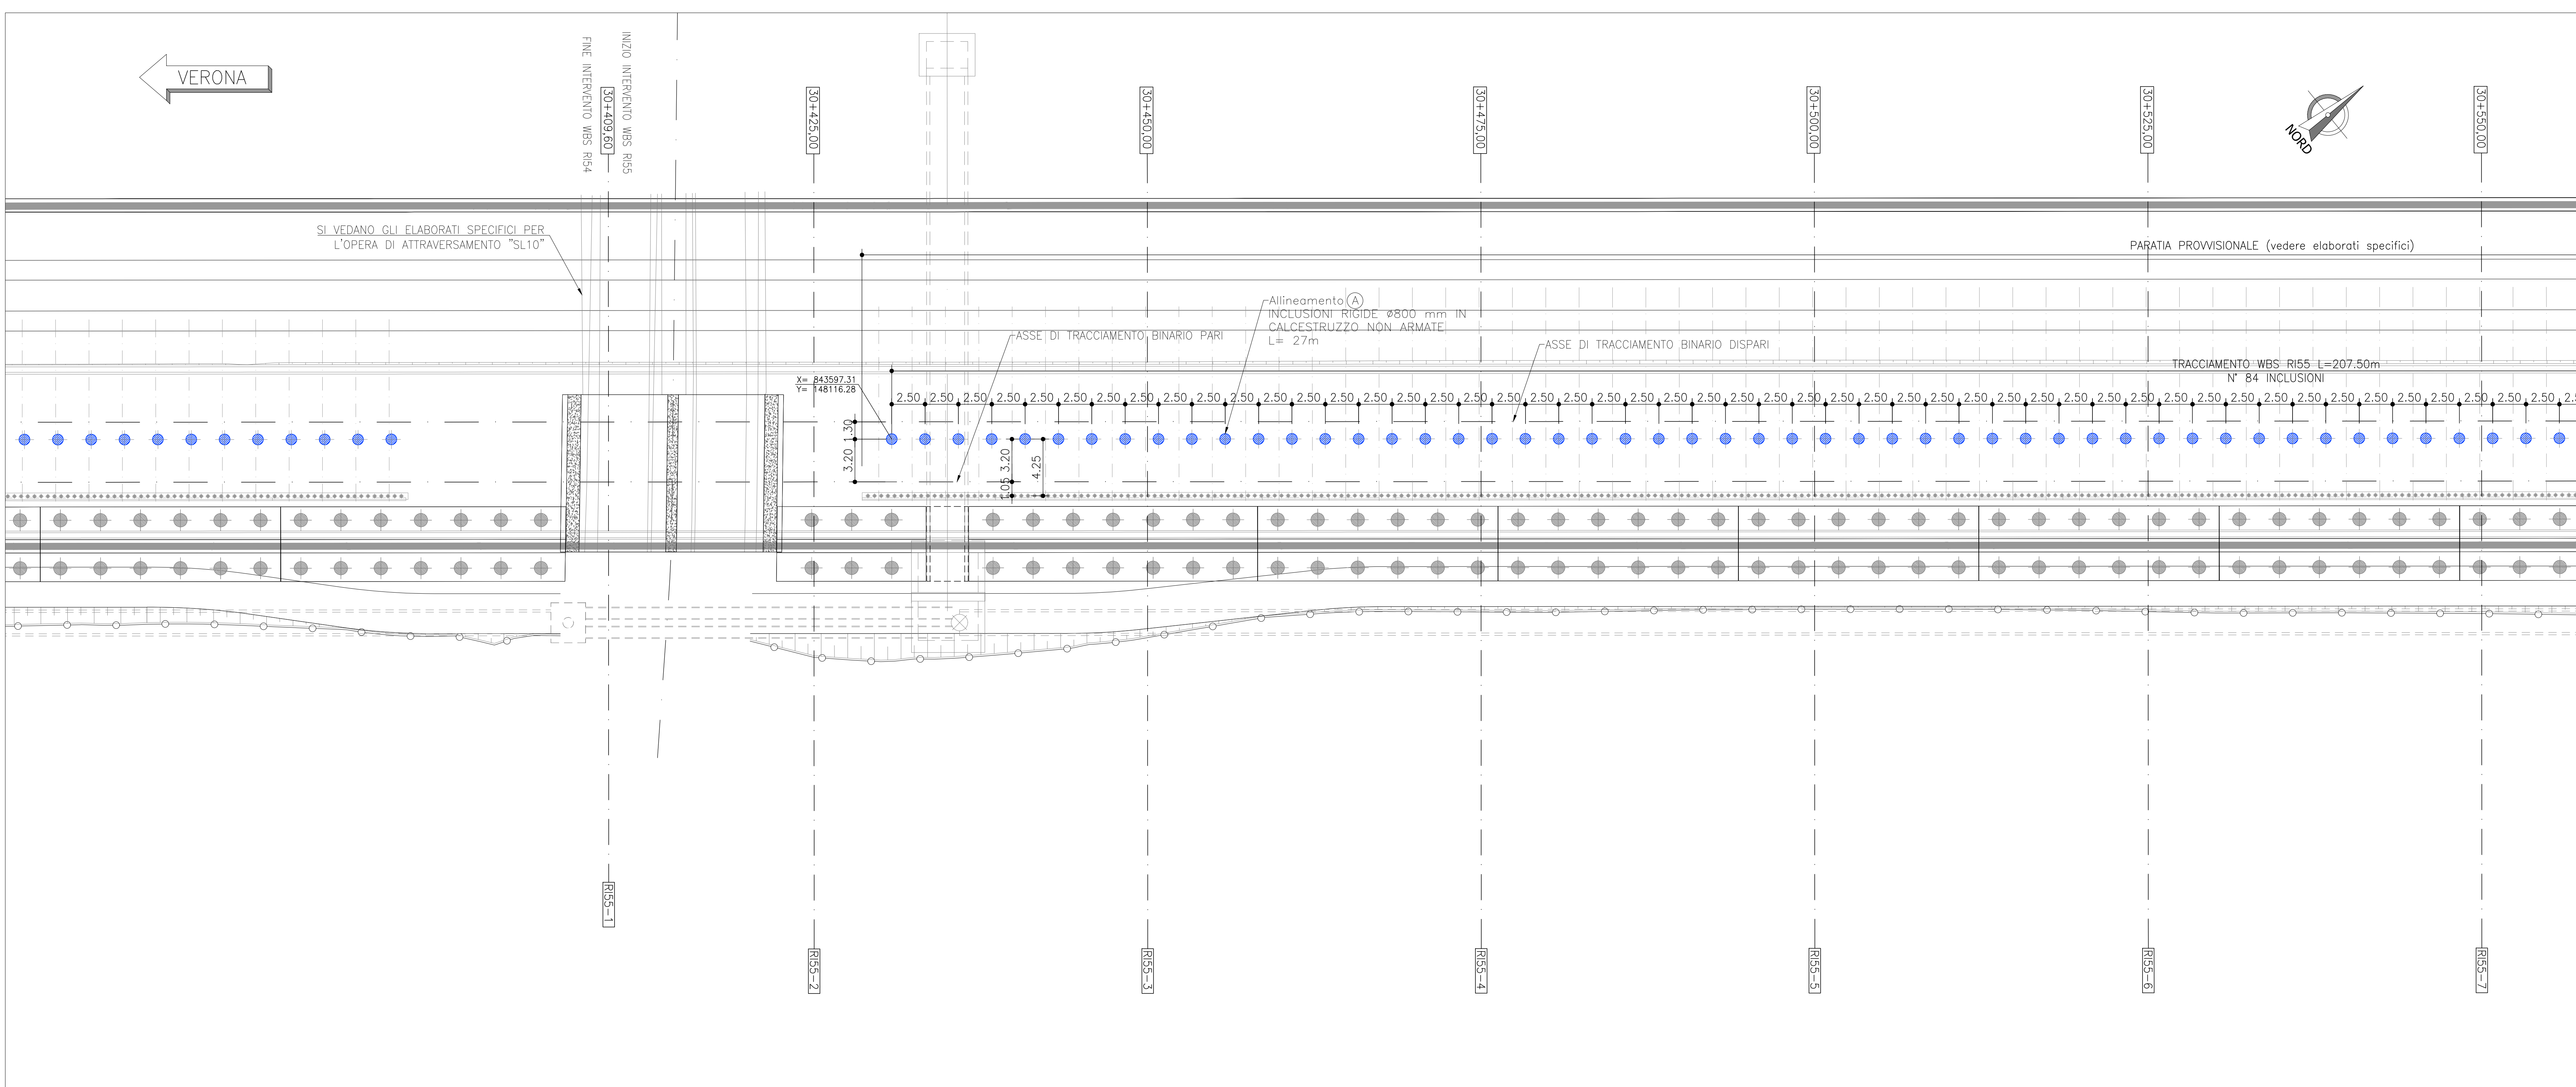


PLANIMETRIA DI TRACCIAMENTO — Scala 1:200



LEGENDA INCLUSIONI RIGIDE

INCLUSIONI RIGIDE ALLINEAMENTO (A)

● INCLUSIONI RIGIDE ø800 mm IN CALCESTRUZZO NON ARMATE L=27 METRI

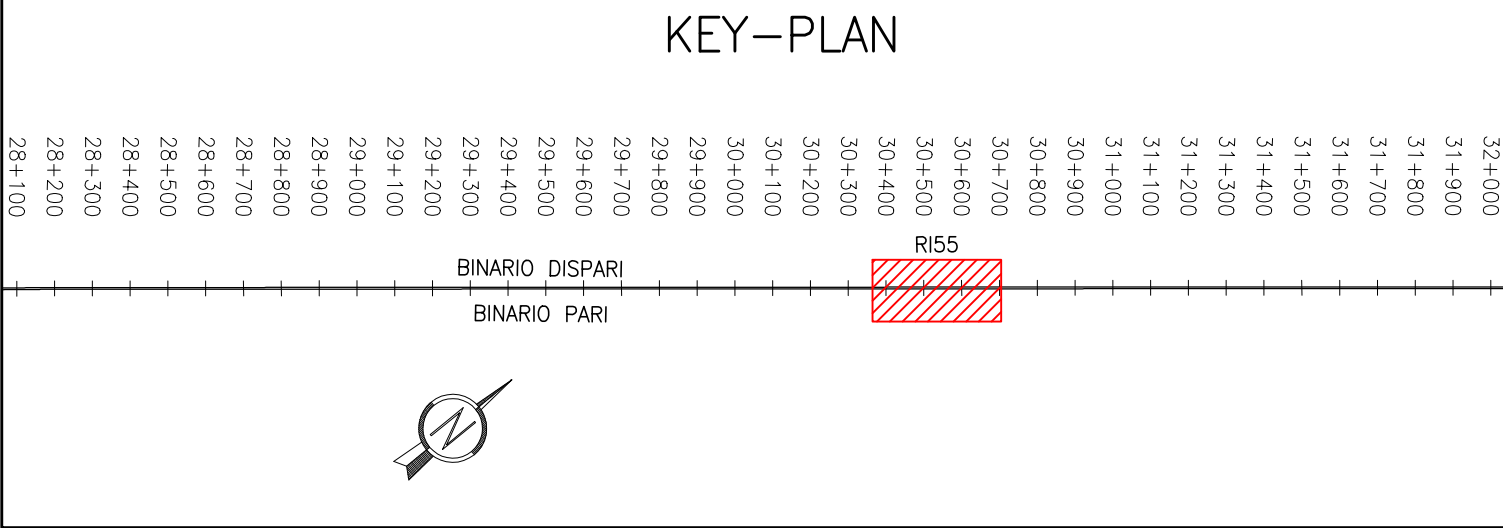

DISEGNI DI RIFERIMENTO

DESCRIZIONE	CODICE
Inclusioni rigide — Planimetria di progetto e tracciamento	IN1712E2PARIS503001A
Opere provvisoriali — Planimetria di progetto e tracciamento	IN1712E2PARIS501001A
Opere provvisoriali — Prospetto e sezioni tav 1/2	IN1712E2PBRIS501001A
Opere provvisoriali — Prospetto e sezioni tav 2/2	IN1712E2PBRIS501002A
Scheda planimetrica standard e sezione tipologica	IN1712E2BZRIS503002A
Fasi di realizzazione	IN1712E2BZRIS503001A

NOTE GENERALI

TUTTE LE MISURE SONO ESPRESSE IN METRI

NOTA BENE:
Le inclusioni utilizzate per il consolidamento dei rilevati non confliggevano con la posizione in pianta delle fondazioni profonde delle barriere antirumore

COMMITTENTE:



ALTA SORVEGLIANZA:



GENERAL CONTRACTOR:



INFRASTRUTTURE FERROVIARIE STRATEGICHE DEFINITE DALLA LEGGE OBIETTIVO N. 443/01
LINEA A.V. /A.C. TORINO-VENEZIA Tratto VERONA-PADOVA
Lotto funzionale Verona-Bivio Vicenza
PROGETTO ESECUTIVO
RILEVATI
Rilevato ferroviario dal Km 30+409,60 al km 30+640,00
FONDAZIONI
Inclusioni rigide — Planimetria di progetto e tracciamento



GENERAL CONTRACTOR Consorzio IRICAV Due Ing. Paolo Campana Data: Dicembre 2021	DIRETTORE LAVORI SCALA : 1:200
--	--------------------------------------

COMMESSA	LOTTO	FASE	ENTE	TIPO DOC.	OPERA/DISCIPLINA	PROGR.	REV.	FOGLIO
IN17	12	E	PA	RI5503	001	A	001	001

 IRICAV2	VISTO CONSORZIO IRICAV DUE	
	Firma ing. LUCA RANDOLFI	Data Dicembre 2021

A	EMISSIONE				
---	-----------	--	--	--	--

CUP: J41E91000000009		File: IN1712E2PARIS503001A.DWG
----------------------	--	--------------------------------

Progetto cofinanziato dalla Unione Europea	
--	--

WBS di riferimento	Progressive		L tratto (m)	Lunghezza di calcolo delle inclusioni rigide	Stima del numero colonne	L.tot. (approx)
	da	a		Allineamento A	Allineamento A	Allineamento A
RIS5	30+409,60	30+640,00	207,50	27,00	84	2270