


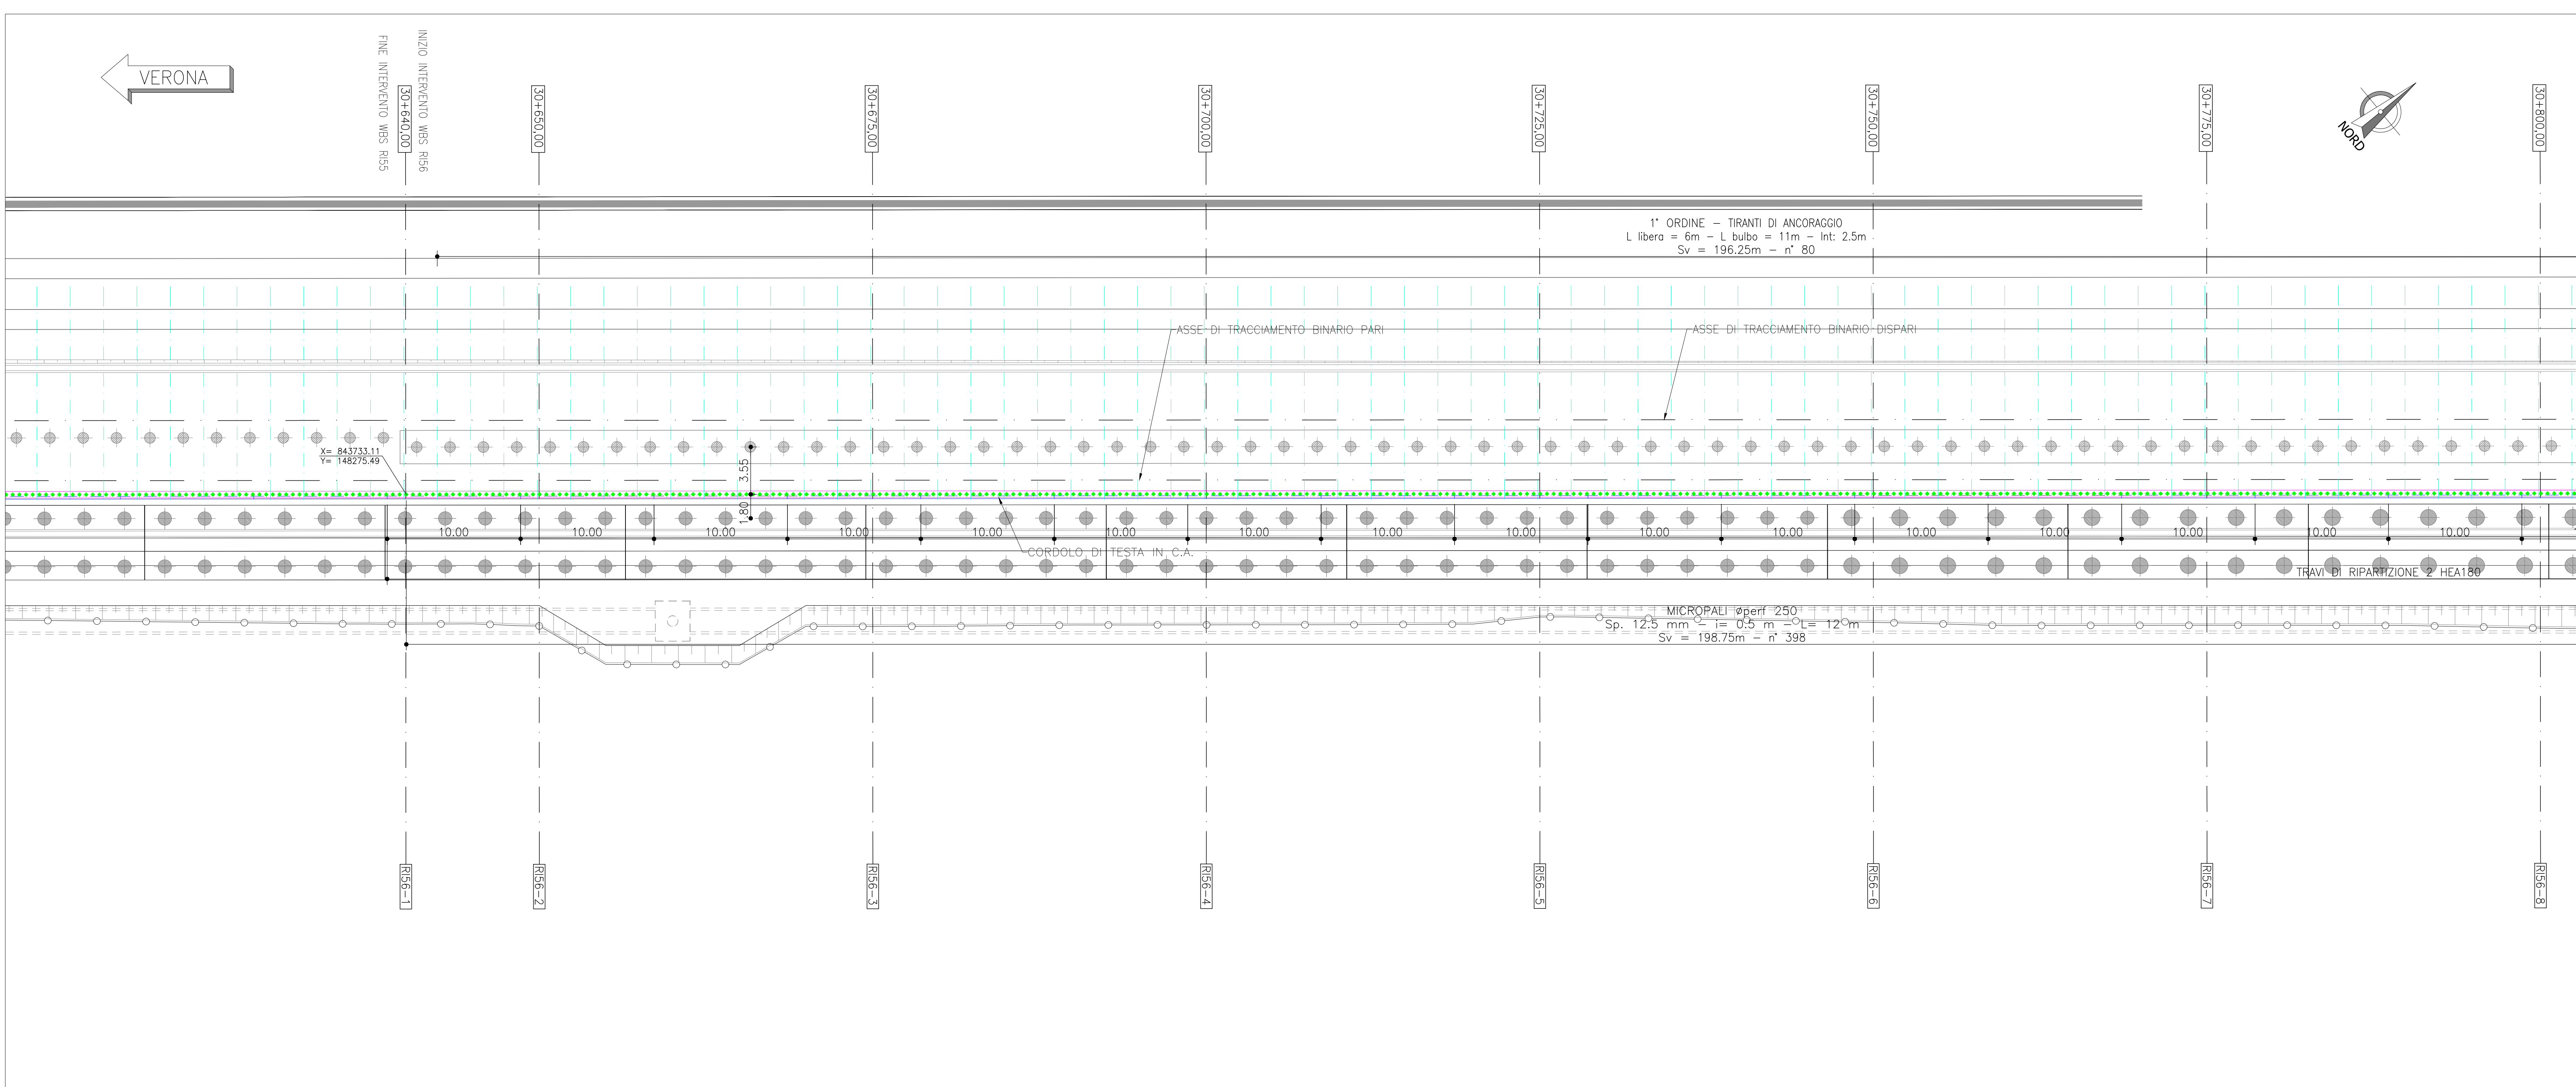

LEGENDA OPERE PROVVISORIALI

MICROPALI

CORDOLO DI TESTATA IN C.A.


MICROPALO Øperf 250mm ARMATO CON TUBO METALLICO
Tubolare Ø168.3 sp.=10mm i= 0.5m L=11mMICROPALO Øperf 250mm ARMATO CON TUBO METALLICO
Tubolare Ø168.3 sp.=12.5mm i= 0.5m L=12m

TIRANTI

TRAVI DI RIPARTIZIONE 2 HEA180

1° ORDINE - TIRANTI DI ANCORAGGIO:
L libera = 5.5m - L bulbo = 10m - Int: 2.5m1° ORDINE - TIRANTI DI ANCORAGGIO:
L libera = 6m - L bulbo = 11m - Int: 2.5m

KEY-PLAN

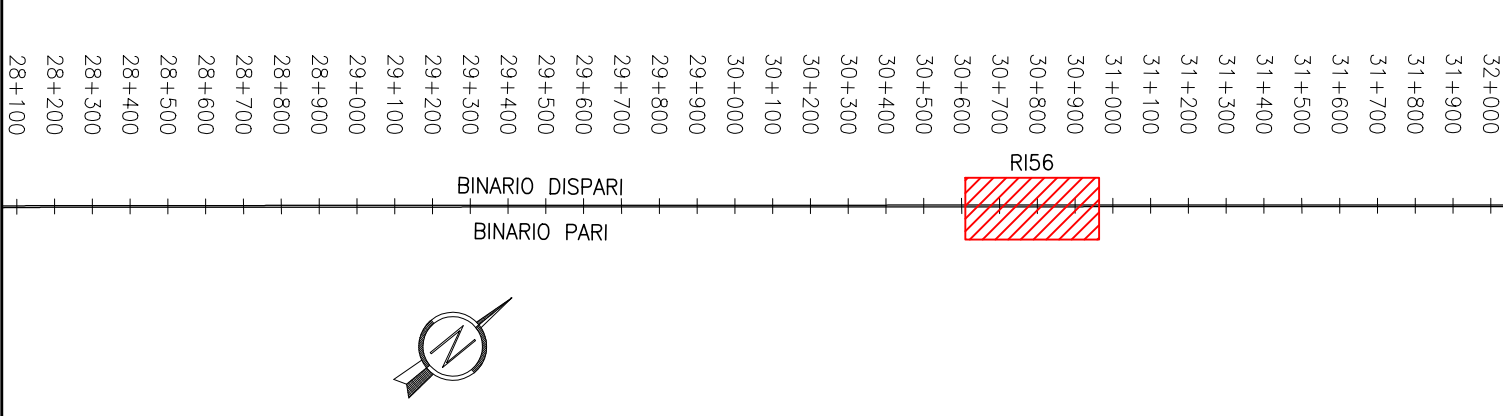


DISEGNI DI RIFERIMENTO

DESCRIZIONE	CODICE
Inclusioni rigide - Planimetria di progetto e tracciamento	IN1712E2PARIS603001A
Opere provvisoriali - Planimetria di progetto e tracciamento	IN1712E2PARIS601001A
Opere provvisoriali - Prospetto e sezioni tav 1/2	IN1712E2PBRIS601001A
Opere provvisoriali - Prospetto e sezioni tav 2/2	IN1712E2PBRIS601002A
Schermi planimetrico standard e sezione tipologica	IN1712E2BZRS603002A
Fasi di realizzazione	IN1712E2BZRS603001A

NOTE GENERALI

TUTTE LE MISURE SONO ESPRESSE IN METRI

NOTA BENE:
Le inclusioni utilizzate per il consolidamento dei rilevati non configureranno con la posizione in pianta delle fondazioni profonde delle barriere antirumore

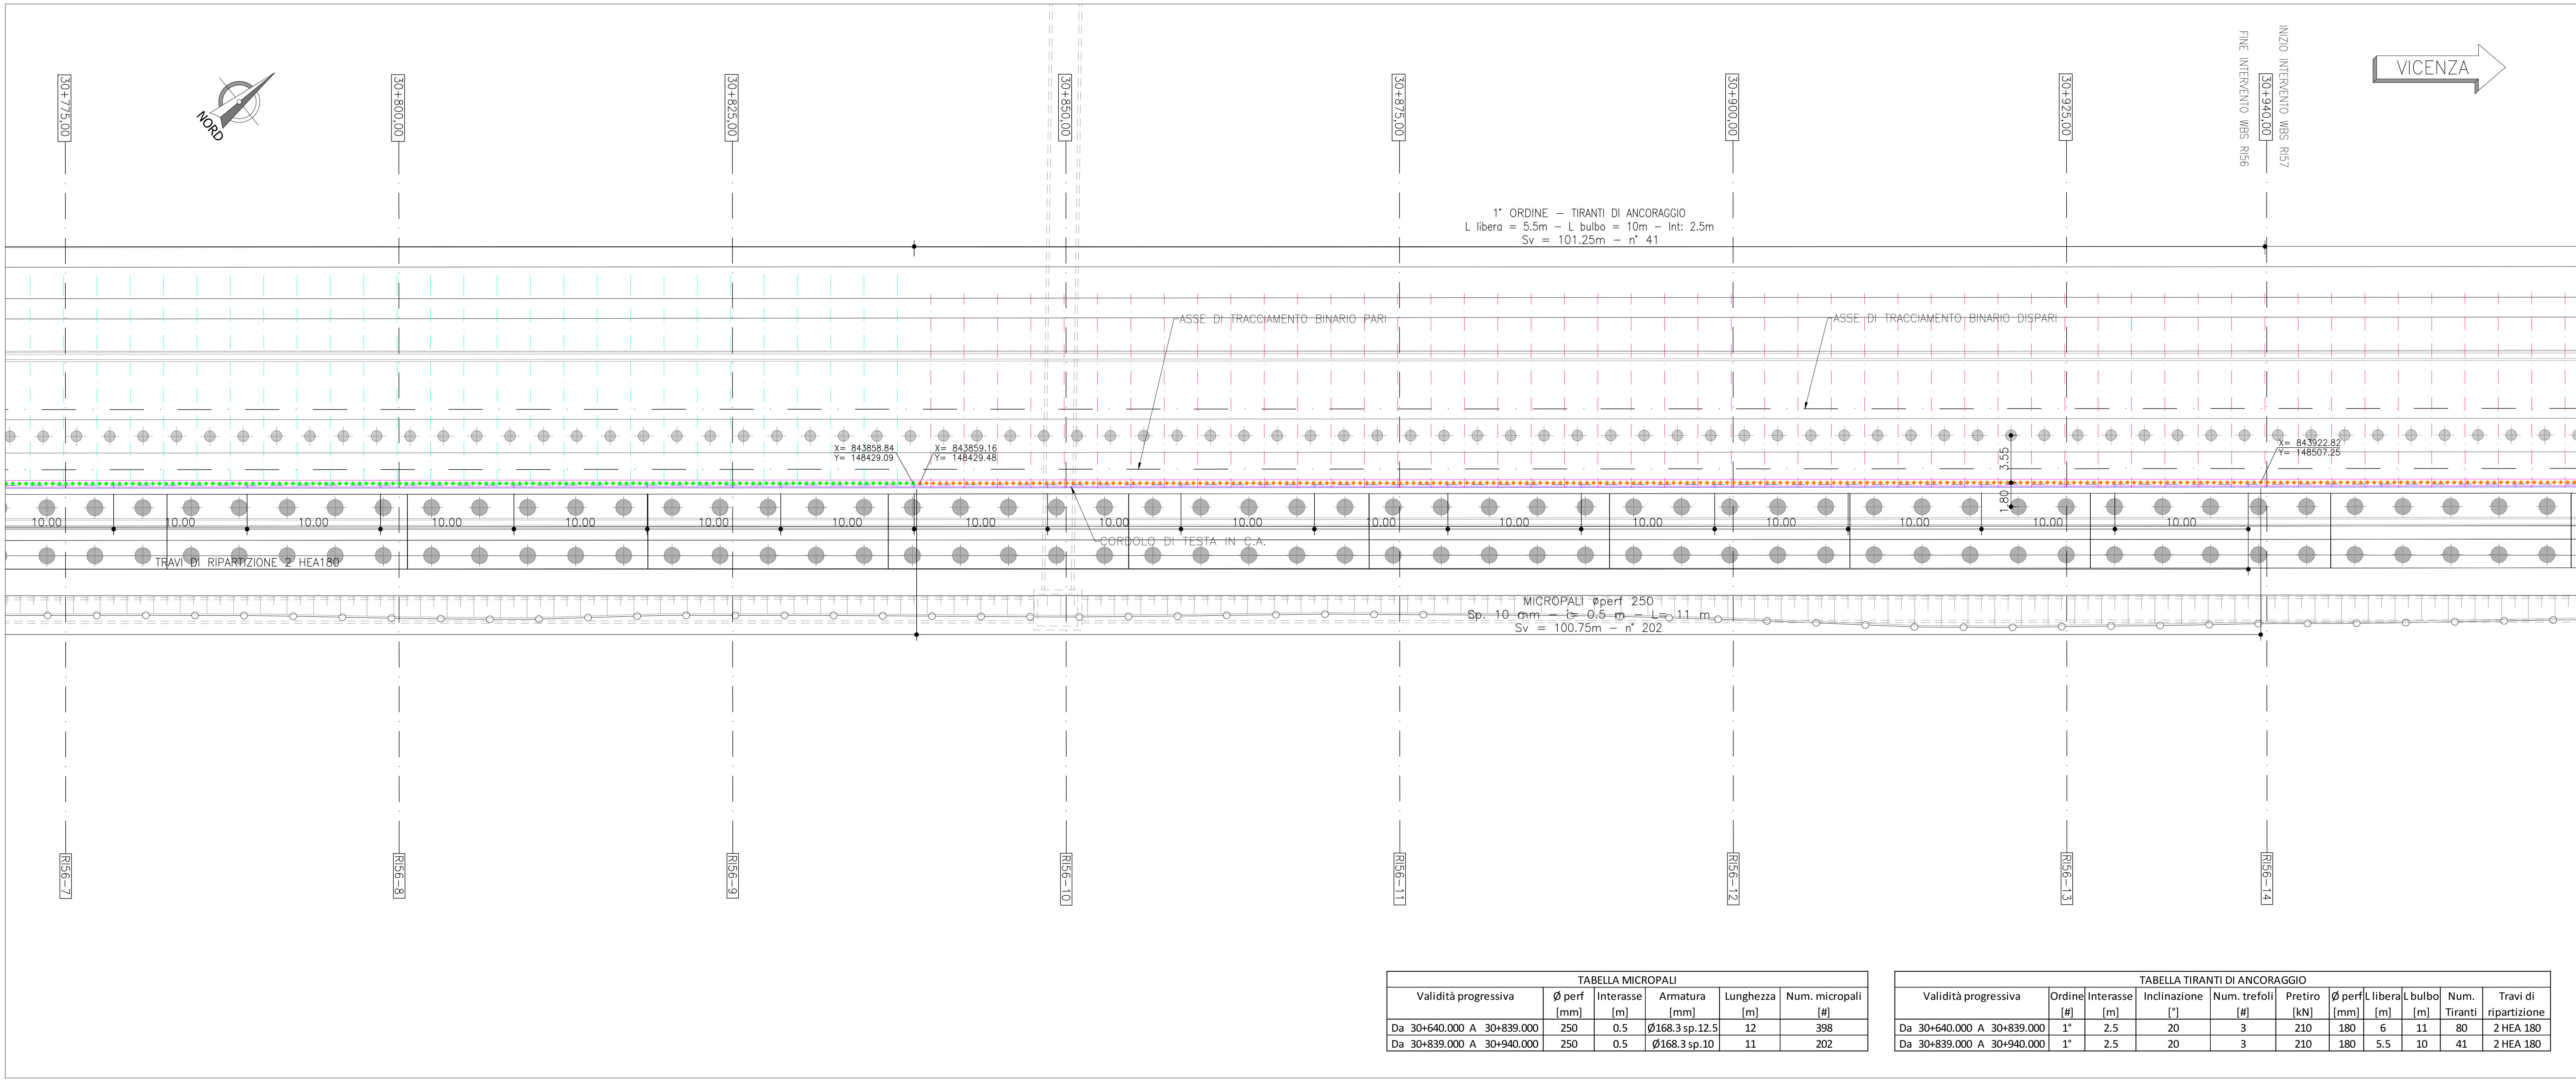

COMMITTEE:



ALTA SORVEGLIANZA:



GENERAL CONTRACTOR:



INFRASTRUTTURE FERROVIARIE STRATEGICHE DEFINITE DALLA LEGGE OBIETTIVO N. 443/01

LINEA A.V. /A.C. TORINO-VENEZIA Tratto VERONA-PADOVA
Lotto funzionale Verona-Bivio Vicenza

PROGETTO ESECUTIVO

RILEVATI

Rilevato ferroviario dal Km 30+640,00 al km 30+940,00

FONDAZIONI

Opere provvisoriali - Planimetria di progetto e tracciamento

PROGETTA INTEGRATORE Ing. Paolo Caporali Data: Dicembre 2021	GENERAL CONTRACTOR Consorzio Iricav Due Ing. Paolo Caporali Data: Dicembre 2021	DIRETTORE LAVORI Ing. Paolo Caporali Data: Dicembre 2021	SCALA : 1:200
COMMESSA LOTTO FASE ENTE TIPO DOC. OPERA/DISCIPLINA PROGR. REV. FOGLIO	1117 12 12 PA R5601 001 A 001	WISTO CONSORZIO Iricav DUE Firma Ing. Paolo Caporali Data: Dicembre 2021	
Progettazione : Rev. Descrizione A EMISSIONE	Redatto Data Verificato Data Approvato Data IL PROGETTISTA		
D.G. 8377957CD1 CUP: J41E91000000009 File: IN1712E2PARIS601001A.DWG Cod. origine:			