


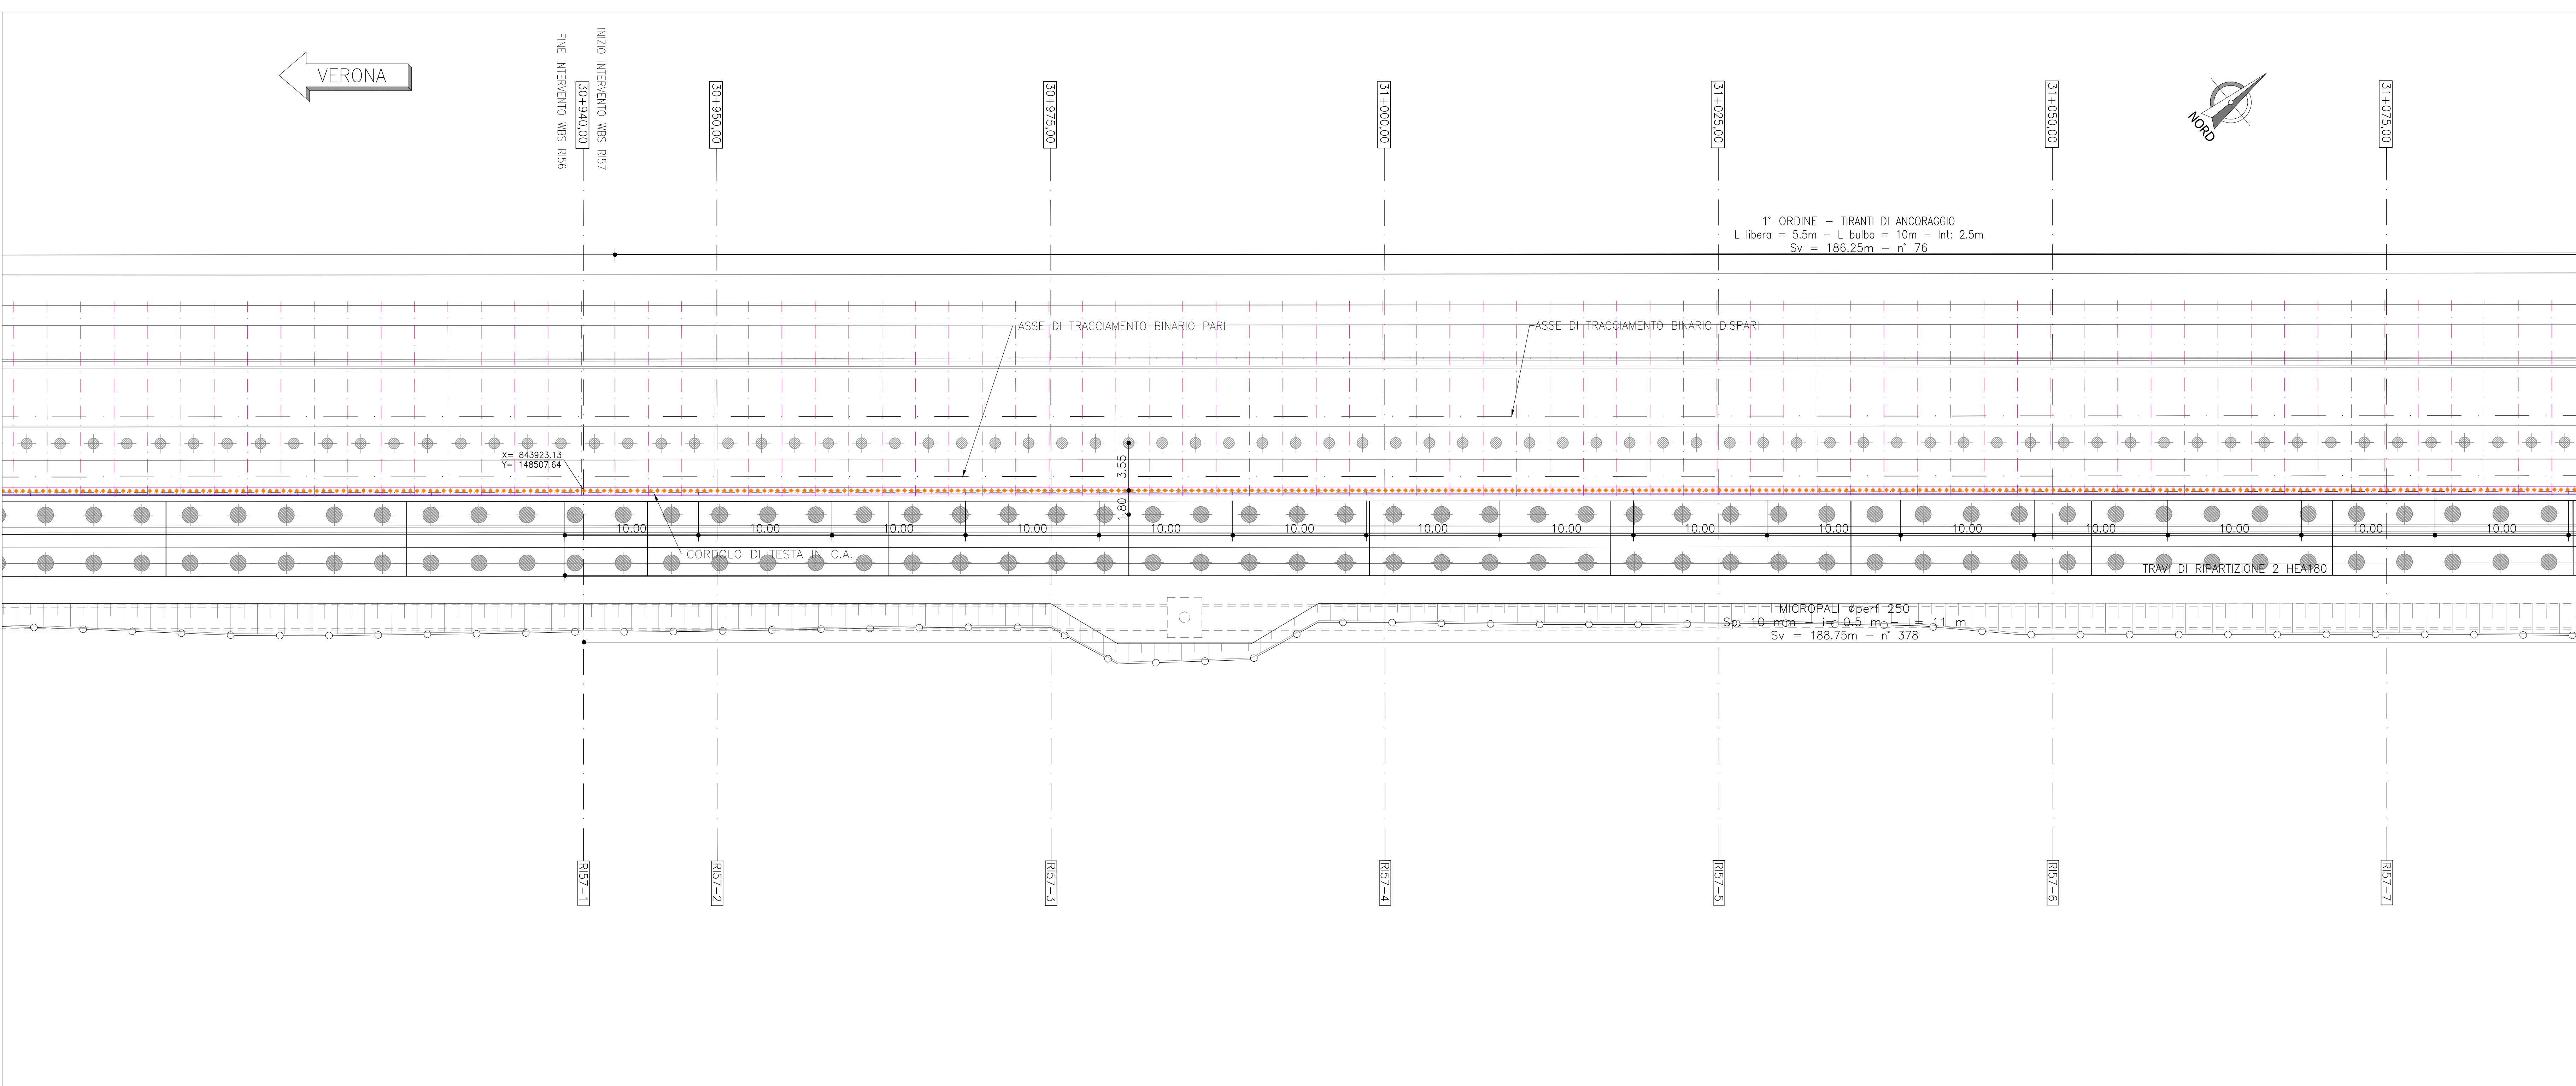

PLANIMETRIA DI TRACCIAMENTO – Scala 1:200

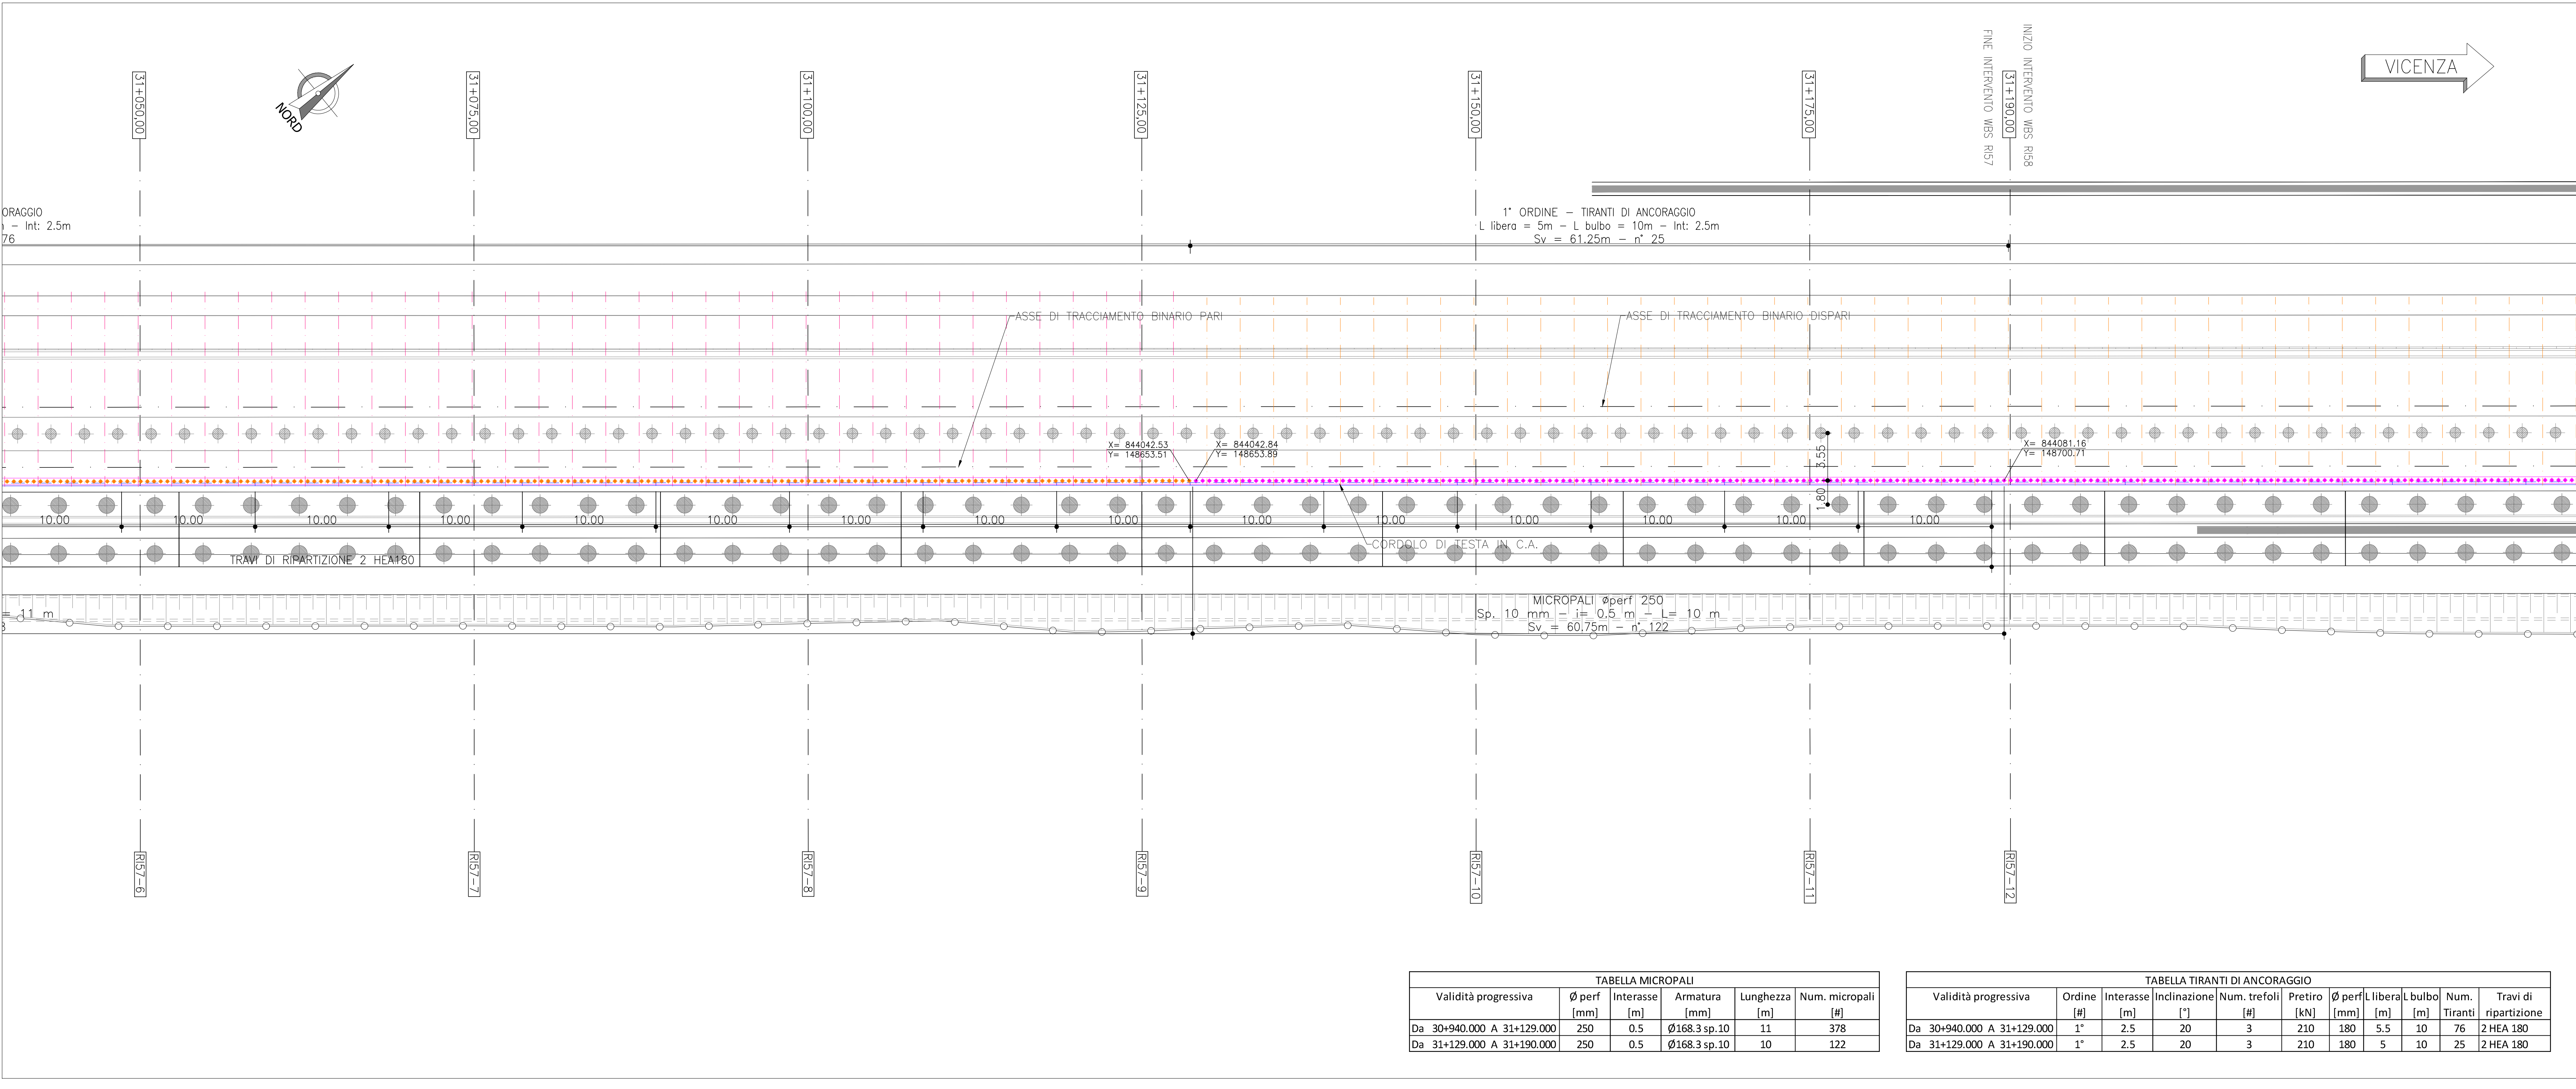


TABELLA MICROPALI					
Validità progressiva	Ø perf (mm)	Interasse (m)	Armatura (mm)	Lunghezza (m)	Num. micropali (#)
Da 30+940.000 A 31+129.000	250	0.5	Ø168.3 sp.10	11	378
Da 31+129.000 A 31+190.000	250	0.5	Ø168.3 sp.10	10	122

TABELLA TIRANTI DI ANCORAGGIO									
Validità progressiva	Ordine (#)	Interasse (m)	Inclinazione (°)	Num. trefoli (#)	Pretiro (kN)	Ø perf (mm)	Liberal (m)	L bulbo (m)	Num. Tiranti
Da 30+940.000 A 31+129.000	1°	2.5	20	3	210	180	5.5	10	76
Da 31+129.000 A 31+190.000	1°	2.5	20	3	210	180	5	10	25

LEGENDA OPERE PROVVISORIALI

MICROPALI

CORPOLO DI TESTATA IN C.A.

MICROPALO Øperf 250mm ARMATO CON TUBO METALLICO
Tubolare Ø168.3 sp.=10mm i= 0.5m L=10m

MICROPALO Øperf 250mm ARMATO CON TUBO METALLICO
Tubolare Ø168.3 sp.=10mm i= 0.5m L=11m


TIRANTI

TRAVI DI RIPARTIZIONE 2 HEA180

1° ORDINE - TIRANTI DI ANCORAGGIO:
L libera = 5m - L bulbo = 10m - Int: 2.5m

1° ORDINE - TIRANTI DI ANCORAGGIO:
L libera = 5.5m - L bulbo = 10m - Int: 2.5m

KEY-PLAN

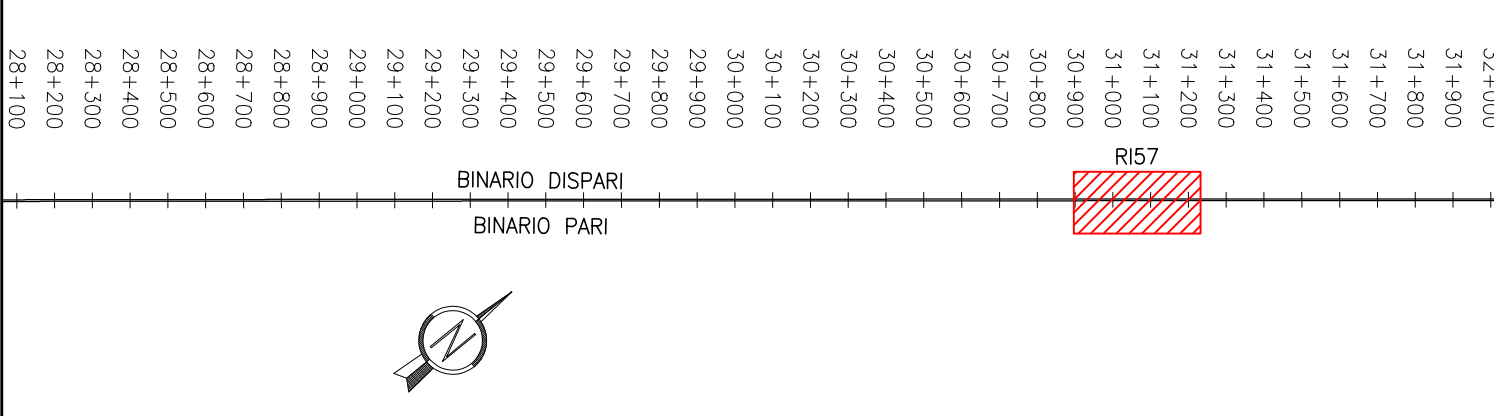

DISEGNI DI RIFERIMENTO

DESCRIZIONE	CODICE
Inclusioni rigide – Planimetria di progetto e tracciamento	IN1712E2PARIS703001A
Opere provvisoriali – Planimetria di progetto e tracciamento	IN1712E2PARIS701001A
Opere provvisoriali – Prospetto e sezioni tav 1/2	IN1712E2PBRIS701001A
Opere provvisoriali – Prospetto e sezioni tav 2/2	IN1712E2PBRIS701002A
Scheda planimetrica standard e sezione tipologica	IN1712E2BZRS703002A
Fasi di realizzazione	IN1712E2BZRS703001A

NOTE GENERALI

TUTTE LE MISURE SONO ESPRESSE IN METRI

NOTA BENE:
Le inclusioni utilizzate per il consolidamento dei rilevati non confligheranno con la posizione in pianta delle fondazioni profonde delle barriere antirumore

COMMITTEE:



ALTA SORVEGLIANZA:



GENERAL CONTRACTOR:



INFRASTRUTTURE FERROVIARIE STRATEGICHE DEFINITE DALLA LEGGE OBIETTIVO N. 443/01

LINEA A.V. /A.C. TORINO-VENEZIA Tratto VERONA-PADOVA
Lotto funzionale Verona-Bivio Vicenza

PROGETTO ESECUTIVO

RILEVATI

Rilevato ferroviario dal Km 30+940,00 al km 31+190,00

FONDAZIONI

Opere provvisoriali – Planimetria di progetto e tracciamento

PROGETTISTA INTEGRATORE Ing. Paolo Camerini Data: Dicembre 2021	GENERAL CONTRACTOR Consorzio Iricav Due Ing. Paolo Camerini Data: Dicembre 2021	DIRETTORE LAVORI Ing. Paolo Camerini Data: Dicembre 2021	SCALA : 1:200
COMMESSA LOTTO FASE ENTE TIPO DOC. OPERA/DISCIPLINA PROGR. REV. FOGLIO	
Progettazione: Rev. Descrizione A EMISSIONE	Redatto Data Verificato Data	Approvato Data IL PROGETTISTA	