


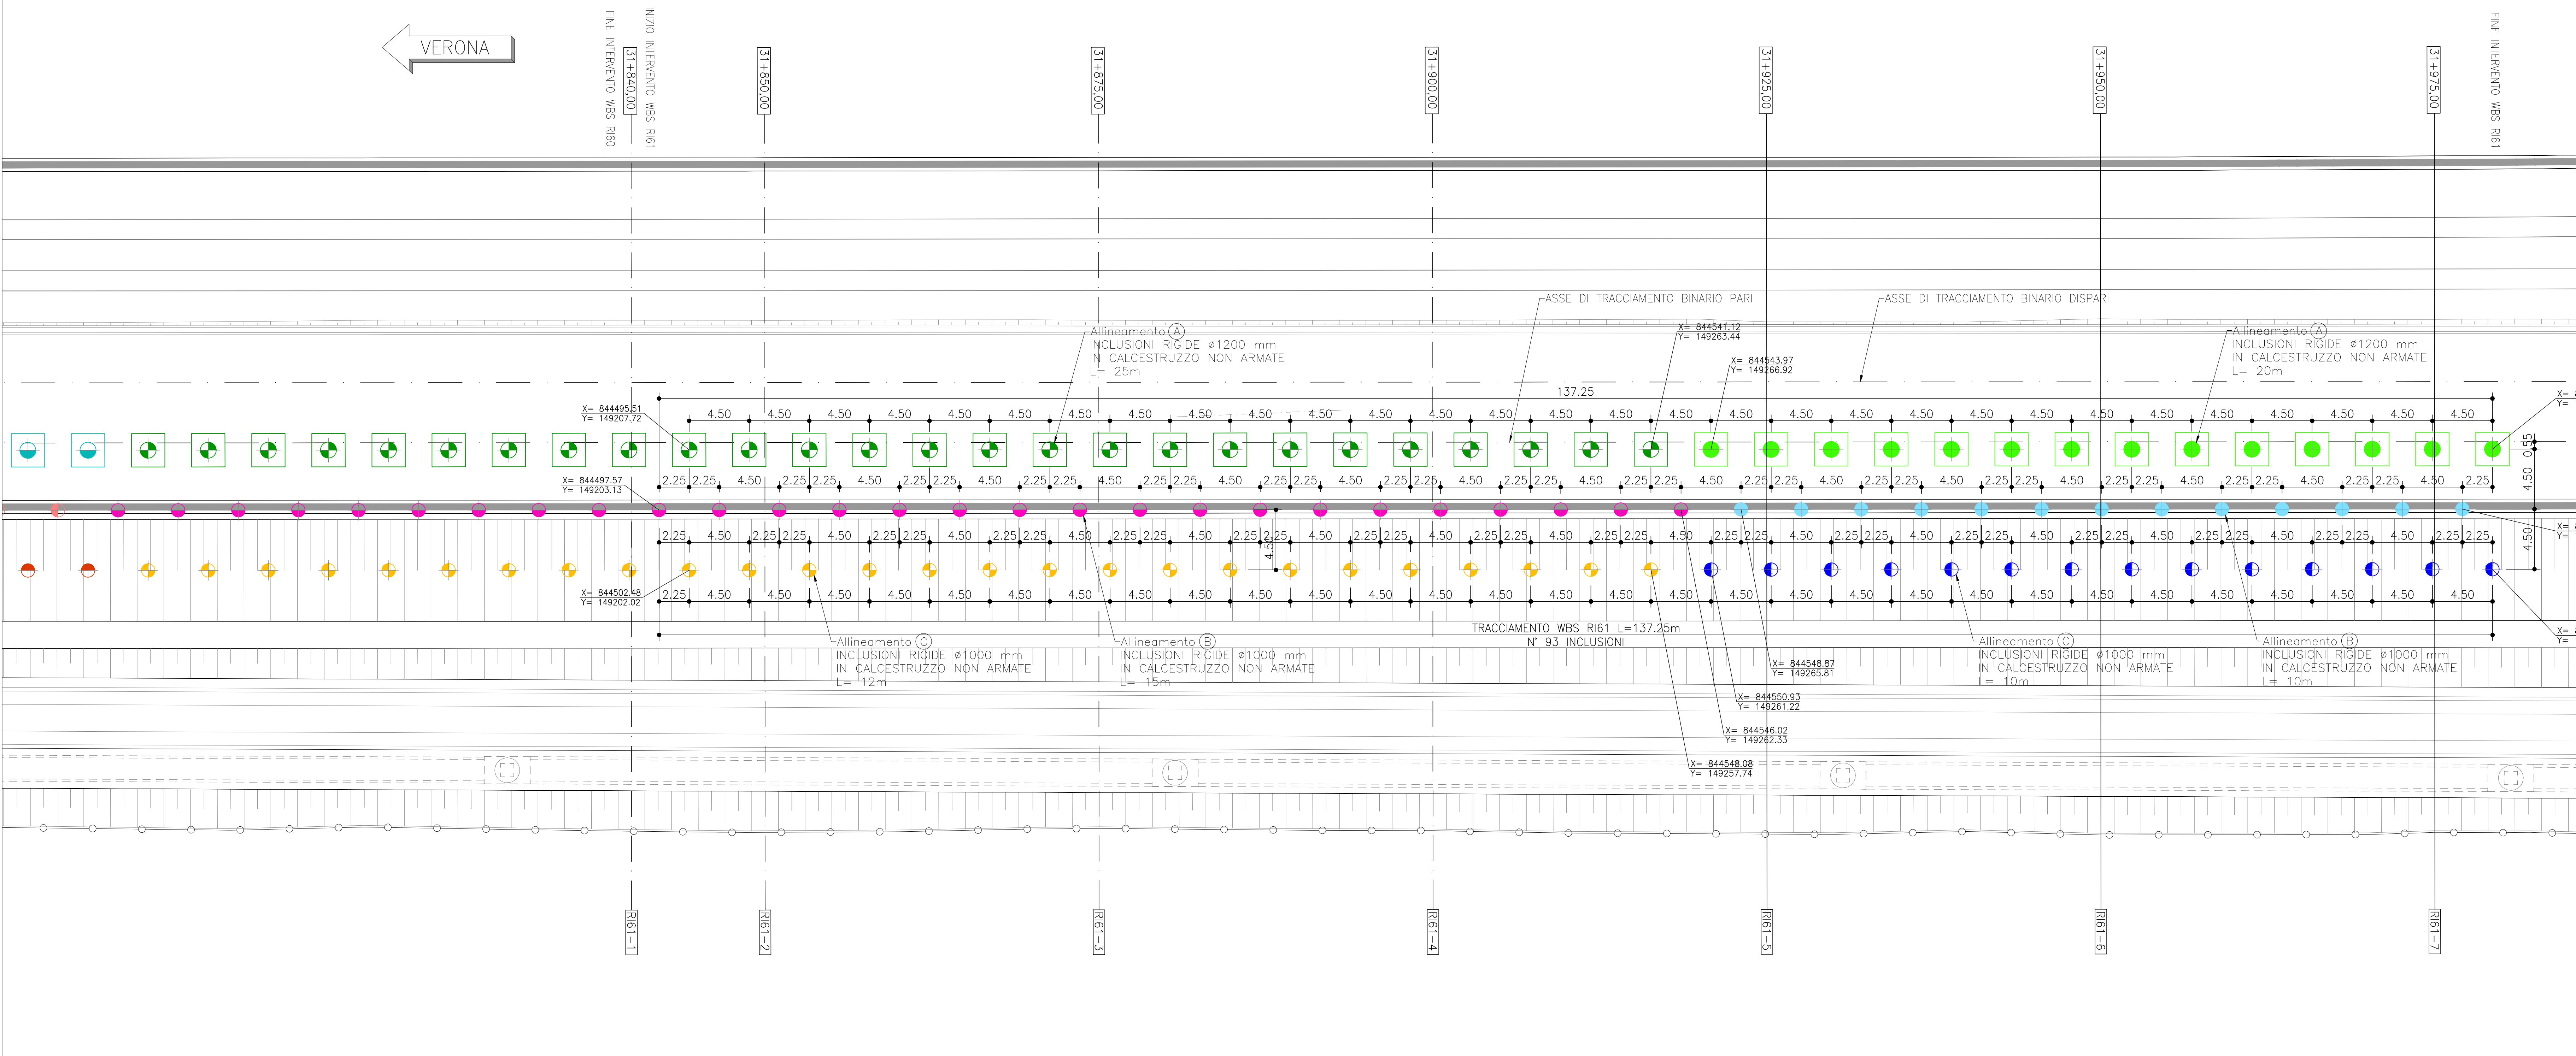

LEGENDA INCLUSIONI RIGIDE

INCLUSIONI RIGIDE ALLINEAMENTO (A)
con CAPPELLOTTI IN CALCESTRUZZO NON ARMATE
dimensione BxL =2,5xm2,5 m , h= 0,6 m



INCLUSIONI RIGIDE Ø1200 mm IN CALCESTRUZZO NON ARMATE L=25 METRI



INCLUSIONI RIGIDE Ø1200 mm IN CALCESTRUZZO NON ARMATE L=20 METRI

INCLUSIONI RIGIDE ALLINEAMENTO (B)



INCLUSIONI RIGIDE Ø1000 mm IN CALCESTRUZZO NON ARMATE L=15 METRI



INCLUSIONI RIGIDE Ø1000 mm IN CALCESTRUZZO NON ARMATE L=10 METRI

INCLUSIONI RIGIDE ALLINEAMENTO (C)




INCLUSIONI RIGIDE Ø1000 mm IN CALCESTRUZZO NON ARMATE L=12 METRI



INCLUSIONI RIGIDE Ø1000 mm IN CALCESTRUZZO NON ARMATE L=10 METRI

KEY-PLAN

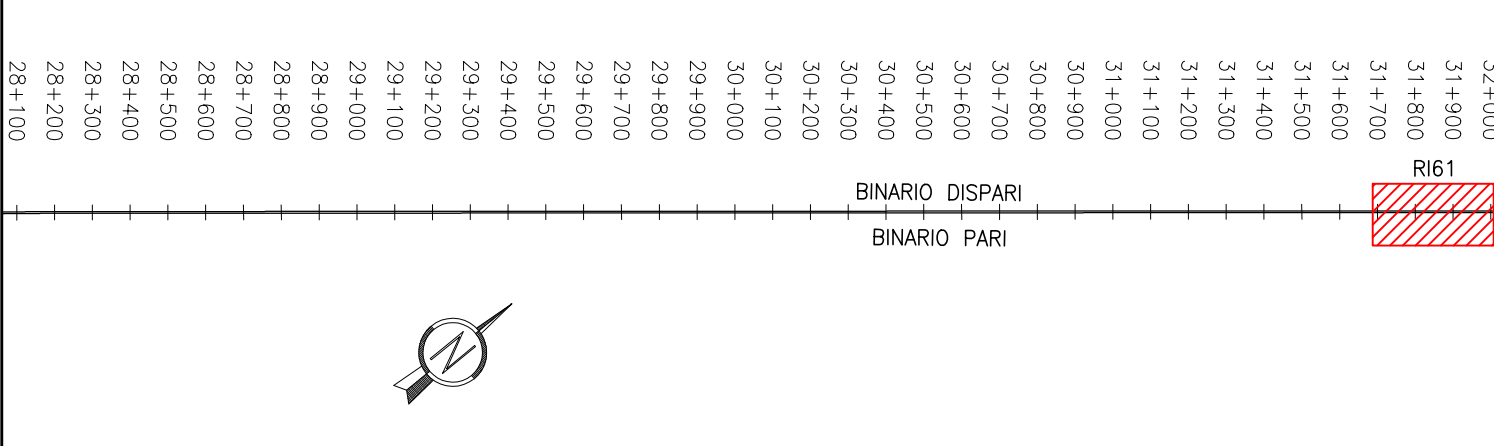

DISEGNI DI RIFERIMENTO

DESCRIZIONE	CODICE
Planimetria di progetto e tracciamento	IN1712E2P9RI6103001A
Fasi di realizzazione	IN1712E2BZR6103001A
Sezioni trasversali tipo	IN1712E2BZR6103002A

NOTE GENERALI

TUTTE LE MISURE SONO ESPRESSE IN METRI

NOTA BENE:
Le inclusioni utilizzate per il consolidamento dei rilevati
non confligheranno con la posizione in pianta delle
fondazioni profonde delle barriere antirumore

COMMITTEE:



ALTA SORVEGLIANZA:



GENERAL CONTRACTOR:



INFRASTRUTTURE FERROVIARIE STRATEGICHE DEFINITE DALLA
LEGGE OBIETTIVO N. 443/01
LINEA A.V. /A.C. TORINO-VENEZIA Tratto VERONA-PADOVA
Lotto funzionale Verona-Bivio Vicenza
PROGETTO ESECUTIVO
RILEVATI
Rilevato ferroviario dal km 31+840,00 al km 32+130,00
FONDAZIONI
Inclusioni rigide Planimetria di progetto e tracciamento



GENERAL CONTRACTOR	DIRETTORE LAVORI	SCALA :
IRICAV2		1:200

COMMESSA	LOTTO	FASE	ENTE	TIPO DOC.	OPERA/DISCIPLINA	PROGR.	REV.	FOGLIO
117	12	E	PA	RI6103	001	A	001	001

Progettazione :	Redatto	Data	Verificato	Data	Approvato	Data	IL PROGETTISTA
A	EMISSONE	11/10/2021	11/10/2021	11/10/2021	11/10/2021	11/10/2021	

Rev.	Descrizione	Redatto	Data	Verificato	Data	Approvato	Data	IL PROGETTISTA
A	EMISSONE	11/10/2021	11/10/2021	11/10/2021	11/10/2021	11/10/2021	11/10/2021	

WBS di riferimento	Progressive		L tratto	Lunghezza di calcolo delle inclusioni rigide (m)			Stima del numero colonne		
	da	a	(m)	Allineamento			Allineamento		
				A	B	C	A	B	C
RI61	31+840,00	31+920,00	80,00	25,00	15,00	12,00	17	18	17
	31+920,00	31+980,00	60,00	20,00	10,00	10,00	14	13	14