



PLANIMETRIA DI TRACCIAMENTO - Scala 1:100

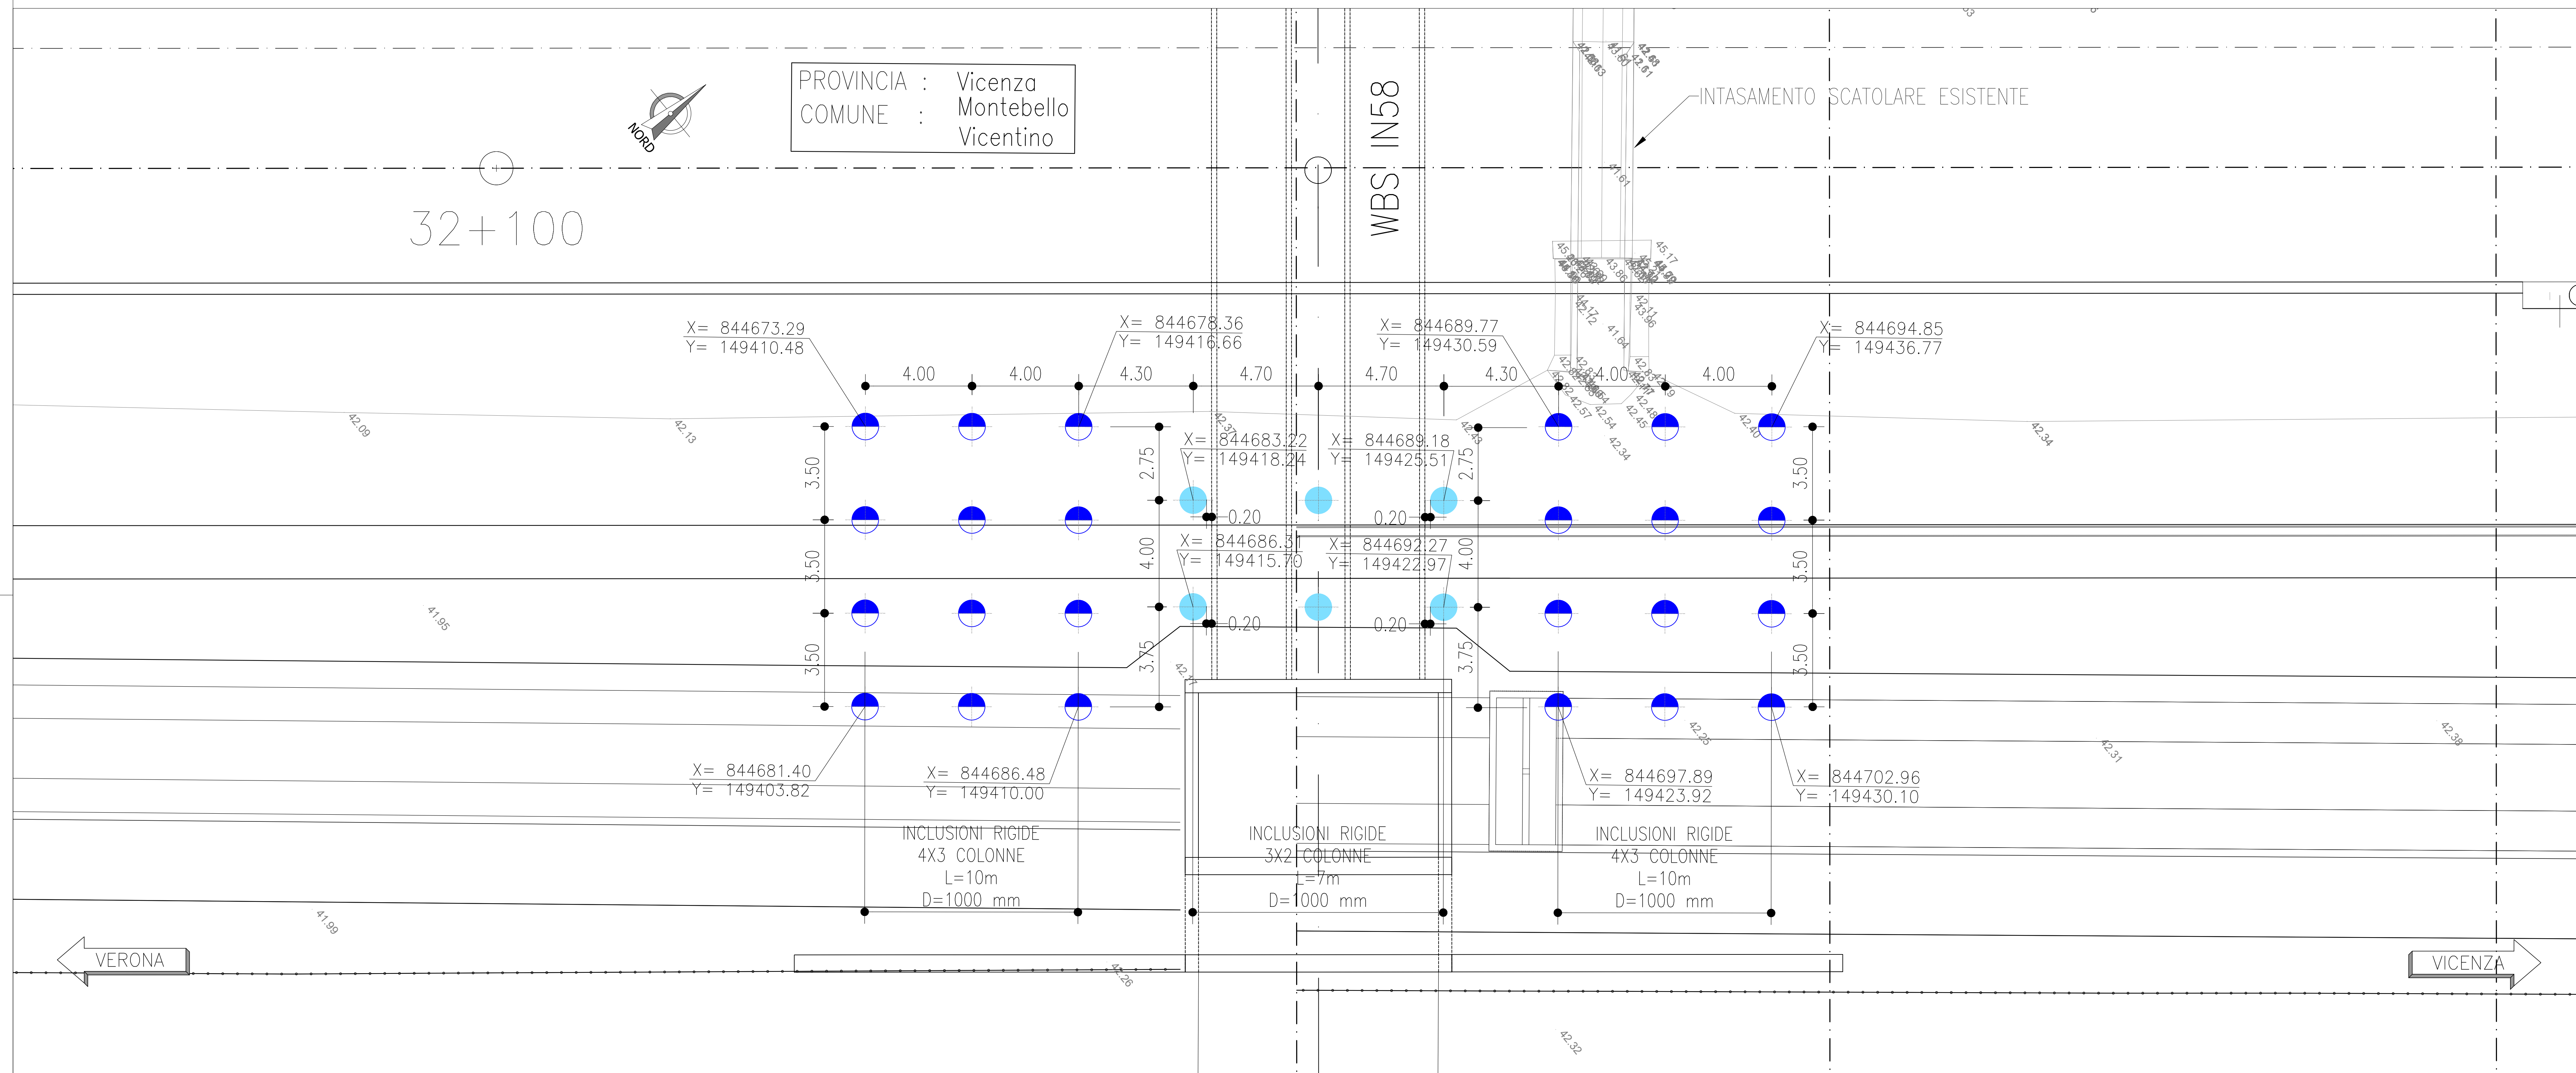

PROFILO - Scala 1:100

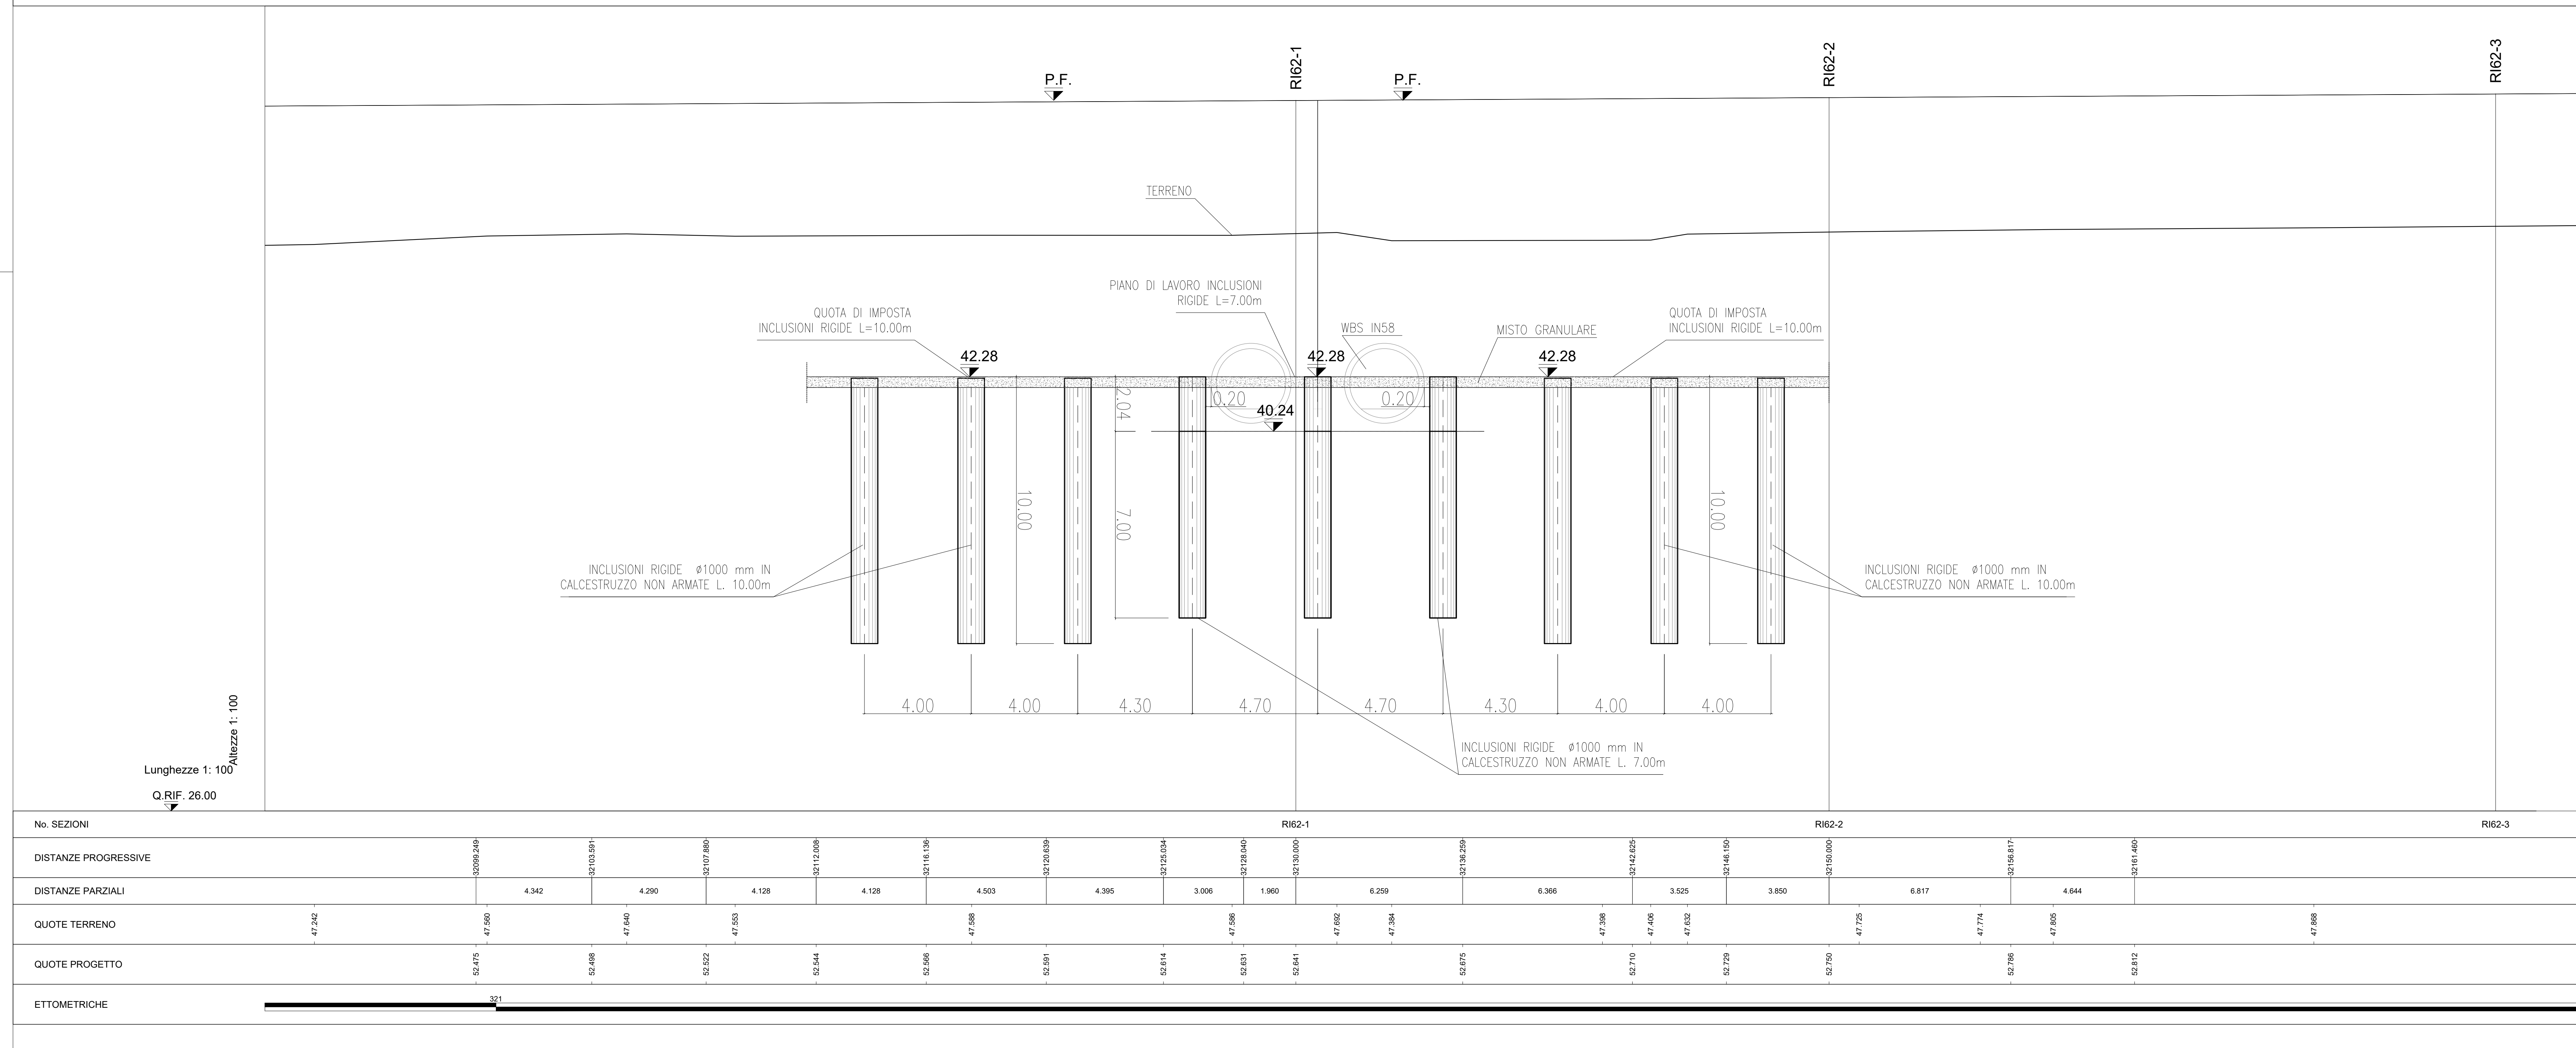

KEY-PLAN

