PLANIMETRIA DI TRACCIAMENTO 2 DI 2 – Scala 1:200

PROVINCIA : Vicenza
COMUNE : Montebello Vicentino

TABELLA DI TRACCIAMENTO

PUNTI	X	Y
1A	846788,8365	151004,036
1B	846827,9372	151038,3145
1C	846800,5136	151069,5955
1D	846761,4120	151030,3173
2A	846830,2147	151040,5526
2B	846859,1372	151075,4782
2C	846827,0363	151053,8083
2D	846802,1133	151071,0267

LEGENDA INCLUSIONI RIGIDE

- INCLUSIONI RIGIDE ARMATE L=13 METRI
- INCLUSIONI RIGIDE NON ARMATE L=13 METRI
- INCLUSIONI RIGIDE ARMATE L=9 METRI
- INCLUSIONI RIGIDE NON ARMATE L=9 METRI
- INCLUSIONI RIGIDE ARMATE L=6 METRI
- INCLUSIONI RIGIDE NON ARMATE L=6 METRI

KEY-PLAN

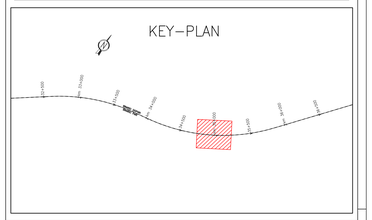

DISEGNI DI RIFERIMENTO

DESCRIZIONE	CODICE
RI65 – PLANIMETRIA STATO DI FATTO	IN1712EI2P8RI65A0001A
RI65 – PLANIMETRIA DI PROGETTO	IN1712EI2P8RI65A0002A
RI65 – PROFILO LONGITUDINALE	IN1712EI2F7RI65A0001A
RI65 – SEZIONI TIPO E PARTICOLARI	IN1712EI2WZRI65A0001A
RI65 – SEZIONI TRASVERSALI – TAV. 1	IN1712EI2W9RI65A0001A
RI65 – SEZIONI TRASVERSALI – TAV. 2	IN1712EI2W9RI65A0002A
RI65 – SEZIONI TRASVERSALI – TAV. 3	IN1712EI2W9RI65A0003A

NOTE GENERALI

TUTTE LE MISURE SONO ESPRESSE IN METRI

CARATTERISTICHE DEI MATERIALI

CALCESTRUZZO CAPPELLOTTI

TIPO DI CEMENTO	CEM III–IV–V
CLASSE DI RESISTENZA [C(fck/Rck)min]	C25/30
CLASSE DI ESPOSIZIONE AMBIENTALE	XC2
CLASSE DI LAVORABILITA' minima	S4/S5
RAPPORTO ACQUA/CEMENTO massimo	0,6
DIMENSIONE AGGRAGTO massima	25mm
COPRIFERRO MINIMO	5cm

CALCESTRUZZO INCLUSIONI

TIPO DI CEMENTO	CEM III–IV–V
CLASSE DI RESISTENZA [C(fck/Rck)min]	C25/30
CLASSE DI ESPOSIZIONE AMBIENTALE	XC2
CLASSE DI LAVORABILITA' minima	S4/S5
RAPPORTO ACQUA/CEMENTO massimo	0,6
DIMENSIONE AGGRAGTO massima	25mm
COPRIFERRO MINIMO	6cm

ACCIAIO PER C.A.

CLASSE B450C

RESISTENZA A SNERVAMENTO	fyk=450 N/mm²
RESISTENZA A ROTTURA	ftk=540 N/mm²

COMMITTENTE: RFI RETE FERROVIARIA ITALIANA – GRUPPO FERROVIE DELLO STATO

ALTA SORVEGLIANZA: ITALFERR – GRUPPO FERROVIE DELLO STATO

GENERAL CONTRACTOR: Consorzio Iricav Due

INFRASTRUTTURE FERROVIARIE STRATEGICHE DEFINITE DALLA LEGGE OBIETTIVO N. 443/01

LINEA A.V. /A.C. TORINO-VENEZIA Tratta VERONA-PADOVA
Lotto funzionale Verona-Bivio Vicenza

PROGETTO ESECUTIVO

RILEVATI

RILEVATO FERROVIARIO DA PK 34+800.16 A PK 35+200.00

FONDAZIONI

Inclusioni rigide - Planimetria di progetto e tracciamento 2 di 2

GENERAL CONTRACTOR	DIRETTORE LAVORI	SCALA :
Consorzio Iricav Due Ing. Paolo CARMONA Data: Maggio 2021	Ing. Luca BANDIERA Data: Maggio 2021	1:200

COMMESSA	LOTTO	FASE	ENTE	TIPO DOC.	OPERA/DISCIPLINA	PROGR.	REV.	FOGLIO
IN17	12	E	II	PA	RI65A3	002	A	1 di 1

Consorzio Iricav Due

VISTO CONSORZIO IRICAV DUE	
Firma	Data
Ing. Luca BANDIERA	Maggio 2021

Progettazione :

Rev.	Descrizione	Redatto	Data	Verificato	Data	Approvato	Data	IL PROGETTISTA
A	EMISSIONE	A. Magno	Maggio 2021	V. Pastore	Maggio 2021	F. Musco	Giugno 2021	Ing. Mario Venezia Ordine degli Ingegneri della Provincia di Milano n. 21681 Data: Giugno 2021

COD. ELEZ.PROGETTO01	CUP: J41E91000000009	File: IN1712EI2P8RI65A0001A.DWG
		Cod. origine: CSMO

Progetto cofinanziato dalla Unione Europea

Scala di plot:

TUTTI I DIRITTI DEL PRESENTE DOCUMENTO SONO RISERVATI. LA PRODUZIONE ANCHE PARZIALE È VIETATA