


TUTTE LE MISURE SONO ESPRESSE IN METRI, SALVO OVE DIVERSAMENTE INDICATO
TUTTE LE QUOTE ALTIMETRICHE SONO ESPRESSE IN METRI s.l.m.
TUTTI GLI ANGOLI SONO ESPRESSE IN GRADI CENTESIMI
TUTTE LE PROGREDIVE SONO ESPRESSE IN CHILOMETRI
LE QUOTE ESPRESSE SONO DI PROGETTO ED IN SEDE DI ESECUZIONE DEI LAVORI DOVRANNO ESSERE VERIFICATE IN
CONFRONTO CON LA D.L.
PRIMA DELL'INIZIO DEI LAVORI DOVRANNO ESSERE VERIFICATE, IN CONTRADITTORIO CON D.L., L'ESATTA POSIZIONE
DEI SOTTOSERVIZI E LE EVENTUALI INTERFERENZE.
TOLLERANZE DI COSTRUZIONE: FARE RIFERIMENTO A QUANTO INDICATO NEL CAPITOLATO DI COSTRUZIONE DI OPERE CIVILI
VIGENTI. SALVO DIVERSE INDICAZIONI NEGLI ALLEGATI DI PROGETTO.
MACRO PER IL RECUPITO DELLE ACQUE IN APPOSTO POSIZIONE DI RACCOLTA.
LO STATO DEI PUNTI TRA I PAI DELLA PARABIA SARANNO REGOLARMENTE RACCOLTI MEDIANTE ISPEZIONE VISUALE
E FOTOGRAFICA PER VERIFICARE L'ESISTENZA DI QUALSIASI DEFORMAZIONE DELLA PARABIA.
QUALORA FOSSE ROSSO RIVISTO SCOPRIAMENTI O DILAVAMENTO DI MATERIALE FINA PREVISTA L'APPLICAZIONE DI RETE
ELETROSALDATA E SPITIZ BENTON PER EVITARE L'ULTERIORE AMMALIORAMENTO DEI GUNTI.

DESCRIZIONE	CODICE
Tabella Materiali	IN1712EI24TRI0000201

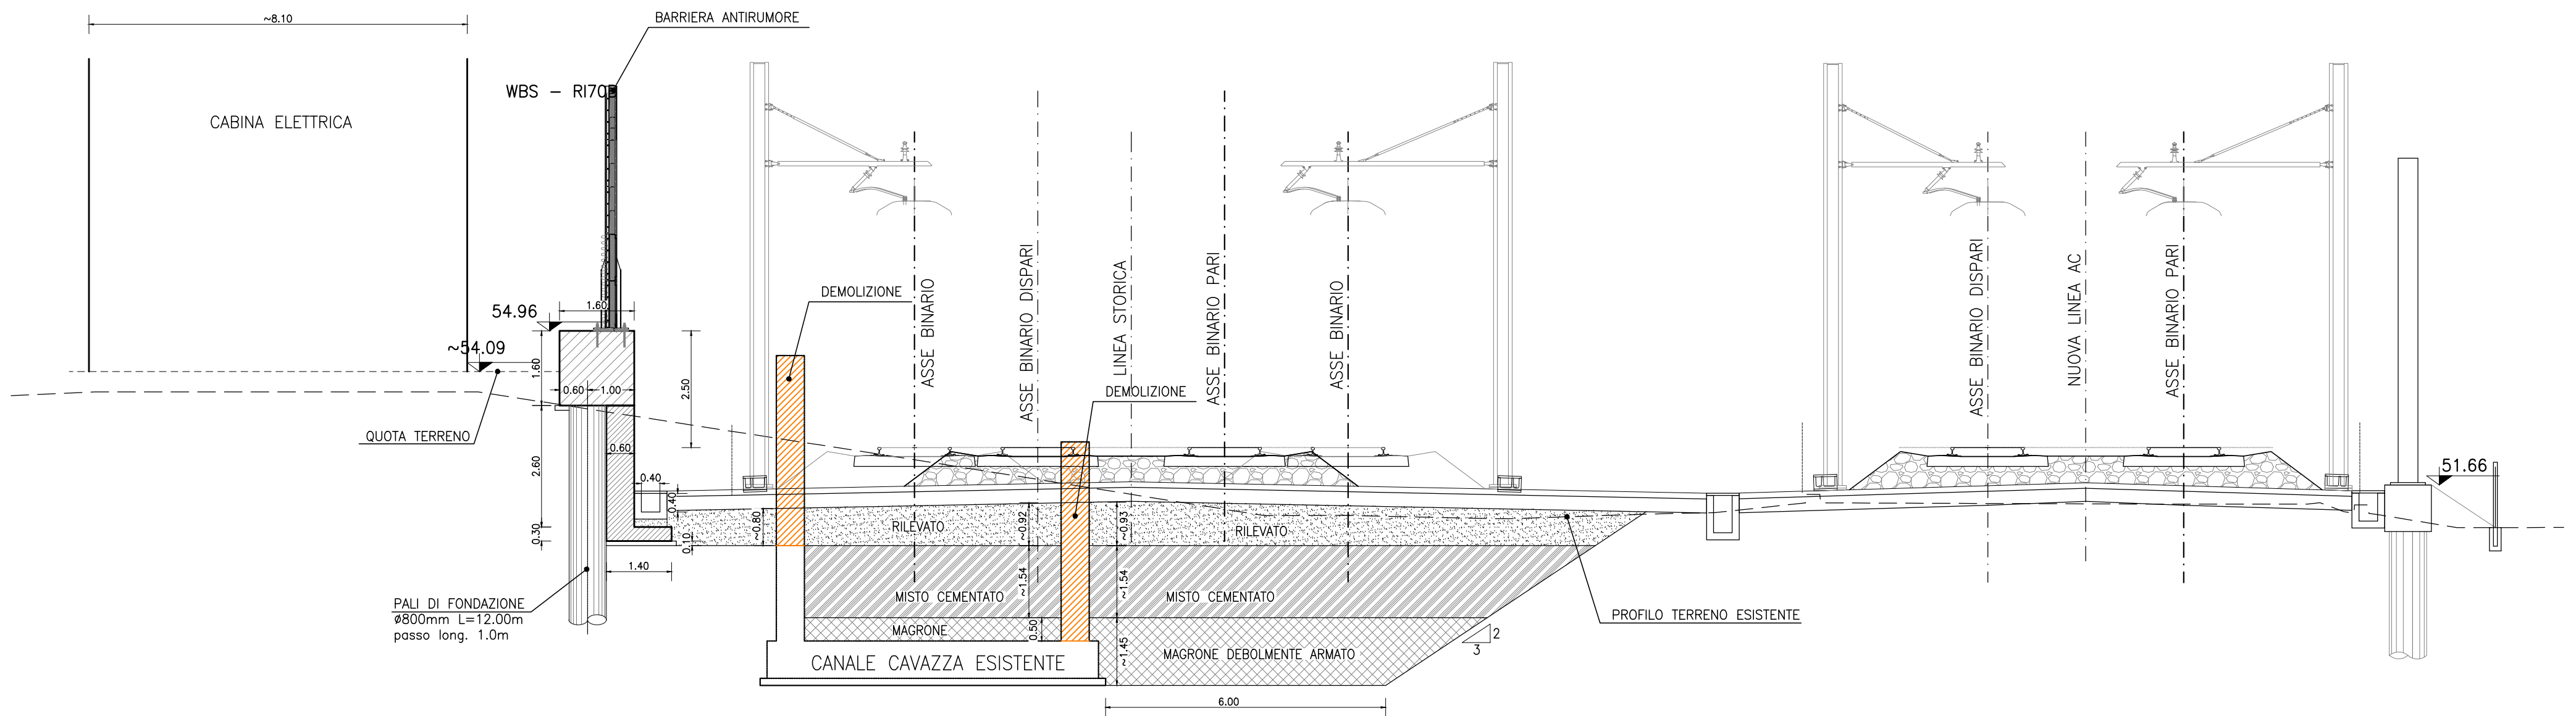

- Fase 0: Predisposizione eventuale rilevato provvisorio e realizzazione pali tangenti e trave di coronamento
- Fase 1: Riempimento di circa 50 cm del canale Cavazza con magrone
- Fase 2: Riempimento con misto cementato fino alla quota di fondo scavo
- Fase 3: Raggiungimento del fondo scavo (vd. profilo longitudinale)
- Fase 4: Demolizione parete lato Nord del canale Cavazza fino alla quota di fondo scavo
- Fase 5: Scavo lato BP fino alla quota di intradosso fondazione (da rilevare)
- Fase 6: Demolizione parete lato Sud del canale Cavazza fino alla quota estradosso fondazione
- Fase 7: Riempimento dello scavo per strati di magrone, misto cementato e terreno da rilevato



COMMITTEE:- 																																					
ALTA SORVEGLIANZA:																																					
 GENERAL CONTRACTOR: IRICAV2																																					
INFRASTRUTTURE FERROVIARIE STRATEGICHE DEFINITE DALLA LEGGE OBIETTIVO N. 443/01 LINEA A.V. /A.C. TORINO-VENEZIA Tratta VERONA-PADOVA Lotto funzionale Verona-Bivio Vicenza PROGETTO ESECUTIVO RILEVATI Rilevato ferroviario seconda variante dal Km 187+513.48 al K OPERE DI SOSTEGNO Muro di contenimento in sx dal km 187+510,37 al km 187+557,82 – Carpentaria – Pila																																					
GENERAL CONTRACTOR																																					
IL PROGETTISTA INTEGRATORE Ing. Giovanni BIGNARDI ALBO INGENNERI N° 6058/PA Data/Nome/Cognome _____ 4593 Date/November/Year 2022	Consorzio Iricav Due SpA Via Porto Cervo 14 Data/Date/Name _____ 2022																																				
DIRETTORE LAVORI																																					
SCALA : 1:100																																					
<table border="1" style="width: 100%; border-collapse: collapse;"> <thead> <tr> <th>COMMESSA</th> <th>LOTTO</th> <th>FASE</th> <th>ENTE</th> <th>TIPO DOC.</th> <th>OPERA/DISCIPLINA</th> <th>PROGR.</th> <th>REV.</th> <th>FOLGIO</th> </tr> </thead> <tbody> <tr> <td>CN17</td> <td>12</td> <td>ESE</td> <td>I2</td> <td>PA</td> <td>IR170B2</td> <td>001</td> <td>B</td> <td>000-001</td> </tr> </tbody> </table>		COMMESSA	LOTTO	FASE	ENTE	TIPO DOC.	OPERA/DISCIPLINA	PROGR.	REV.	FOLGIO	CN17	12	ESE	I2	PA	IR170B2	001	B	000-001																		
COMMESSA	LOTTO	FASE	ENTE	TIPO DOC.	OPERA/DISCIPLINA	PROGR.	REV.	FOLGIO																													
CN17	12	ESE	I2	PA	IR170B2	001	B	000-001																													
 IRICAV2																																					
VISTO CONSORZIO IRICAV DUE Gatto November 2022																																					
<table border="1" style="width: 100%; border-collapse: collapse;"> <thead> <tr> <th>Progettazione :</th> <th>Rev.</th> <th>Description</th> <th>Reporte n.</th> <th>Date</th> <th>Verificato</th> <th>Date</th> <th>Approved</th> <th>Date</th> </tr> </thead> <tbody> <tr> <td>A</td> <td>DISEGNO</td> <td></td> <td>8_0054</td> <td>30/04/22</td> <td>ALTER</td> <td>30/04/22</td> <td>GILVANNI</td> <td>30/04/22</td> </tr> <tr> <td>B</td> <td>REVISIONE G.C.</td> <td></td> <td>FASO</td> <td>11/11/22</td> <td>ALTER</td> <td>11/11/22</td> <td>GILVANNI</td> <td>11/11/22</td> </tr> <tr> <td>C</td> <td></td> <td></td> <td></td> <td></td> <td></td> <td></td> <td></td> <td></td> </tr> </tbody> </table>		Progettazione :	Rev.	Description	Reporte n.	Date	Verificato	Date	Approved	Date	A	DISEGNO		8_0054	30/04/22	ALTER	30/04/22	GILVANNI	30/04/22	B	REVISIONE G.C.		FASO	11/11/22	ALTER	11/11/22	GILVANNI	11/11/22	C								
Progettazione :	Rev.	Description	Reporte n.	Date	Verificato	Date	Approved	Date																													
A	DISEGNO		8_0054	30/04/22	ALTER	30/04/22	GILVANNI	30/04/22																													
B	REVISIONE G.C.		FASO	11/11/22	ALTER	11/11/22	GILVANNI	11/11/22																													
C																																					
CUP: 4J1E91000000009 File: W:\spg\wv\verona\due... CUC: 83779591 Doc. origine: cacc																																					