


TR01 del km 4+072.53 al km 4+342.53  
 Diagrammi e tempore di fondo - Planimetria di tracciamento e profili longitudinali Tav. 1  
 TR01 del km 4+072.53 al km 4+342.53  
 Diagrammi e tempore di fondo - Planimetria di tracciamento e profili longitudinali Tav. 2  
 TR01 del km 4+072.53 al km 4+342.53  
 Diagrammi e tempore di fondo - Planimetria di tracciamento e profili longitudinali Tav. 3  
 TR01 del km 4+072.53 al km 4+342.53  
 Opere di sostegno e tempore di fondo - Sezioni trasversali


IN1712E2PATR010001  
 IN1712E2PATR010002  
 IN1712E2PATR010003  
 IN1712E2PATR0104001

TRACCIAMENTO TR01		
PUNTO	Posizione X	Posizione Y
TR01-P1	820365.9218	147059.6623
TR01-P2	820372.0729	147056.2973
TR01-P3	820395.2622	147043.2742
TR01-P4	820418.2189	147029.8452
TR01-P5	820425.4312	147025.5134
TR01-P6	820427.9758	147024.3814
TR01-P7	820441.0981	147016.3257
TR01-P8	820463.5684	147002.0978
TR01-P9	820484.6221	146988.2563
TR01-P10	820356.9584	147042.5248
TR01-P11	820363.0975	147039.1570
TR01-P12	820385.0711	147026.8199
TR01-P13	820408.0427	147013.3952
TR01-P14	820415.2399	147009.0639
TR01-P15	820417.4441	147007.3341
TR01-P16	820429.3760	147000.0109
TR01-P17	820451.8644	146985.7987
TR01-P18	820474.0975	146971.1812


PLANIMETRIA DI TRACCIAMENTO  
 SCALA 1:100

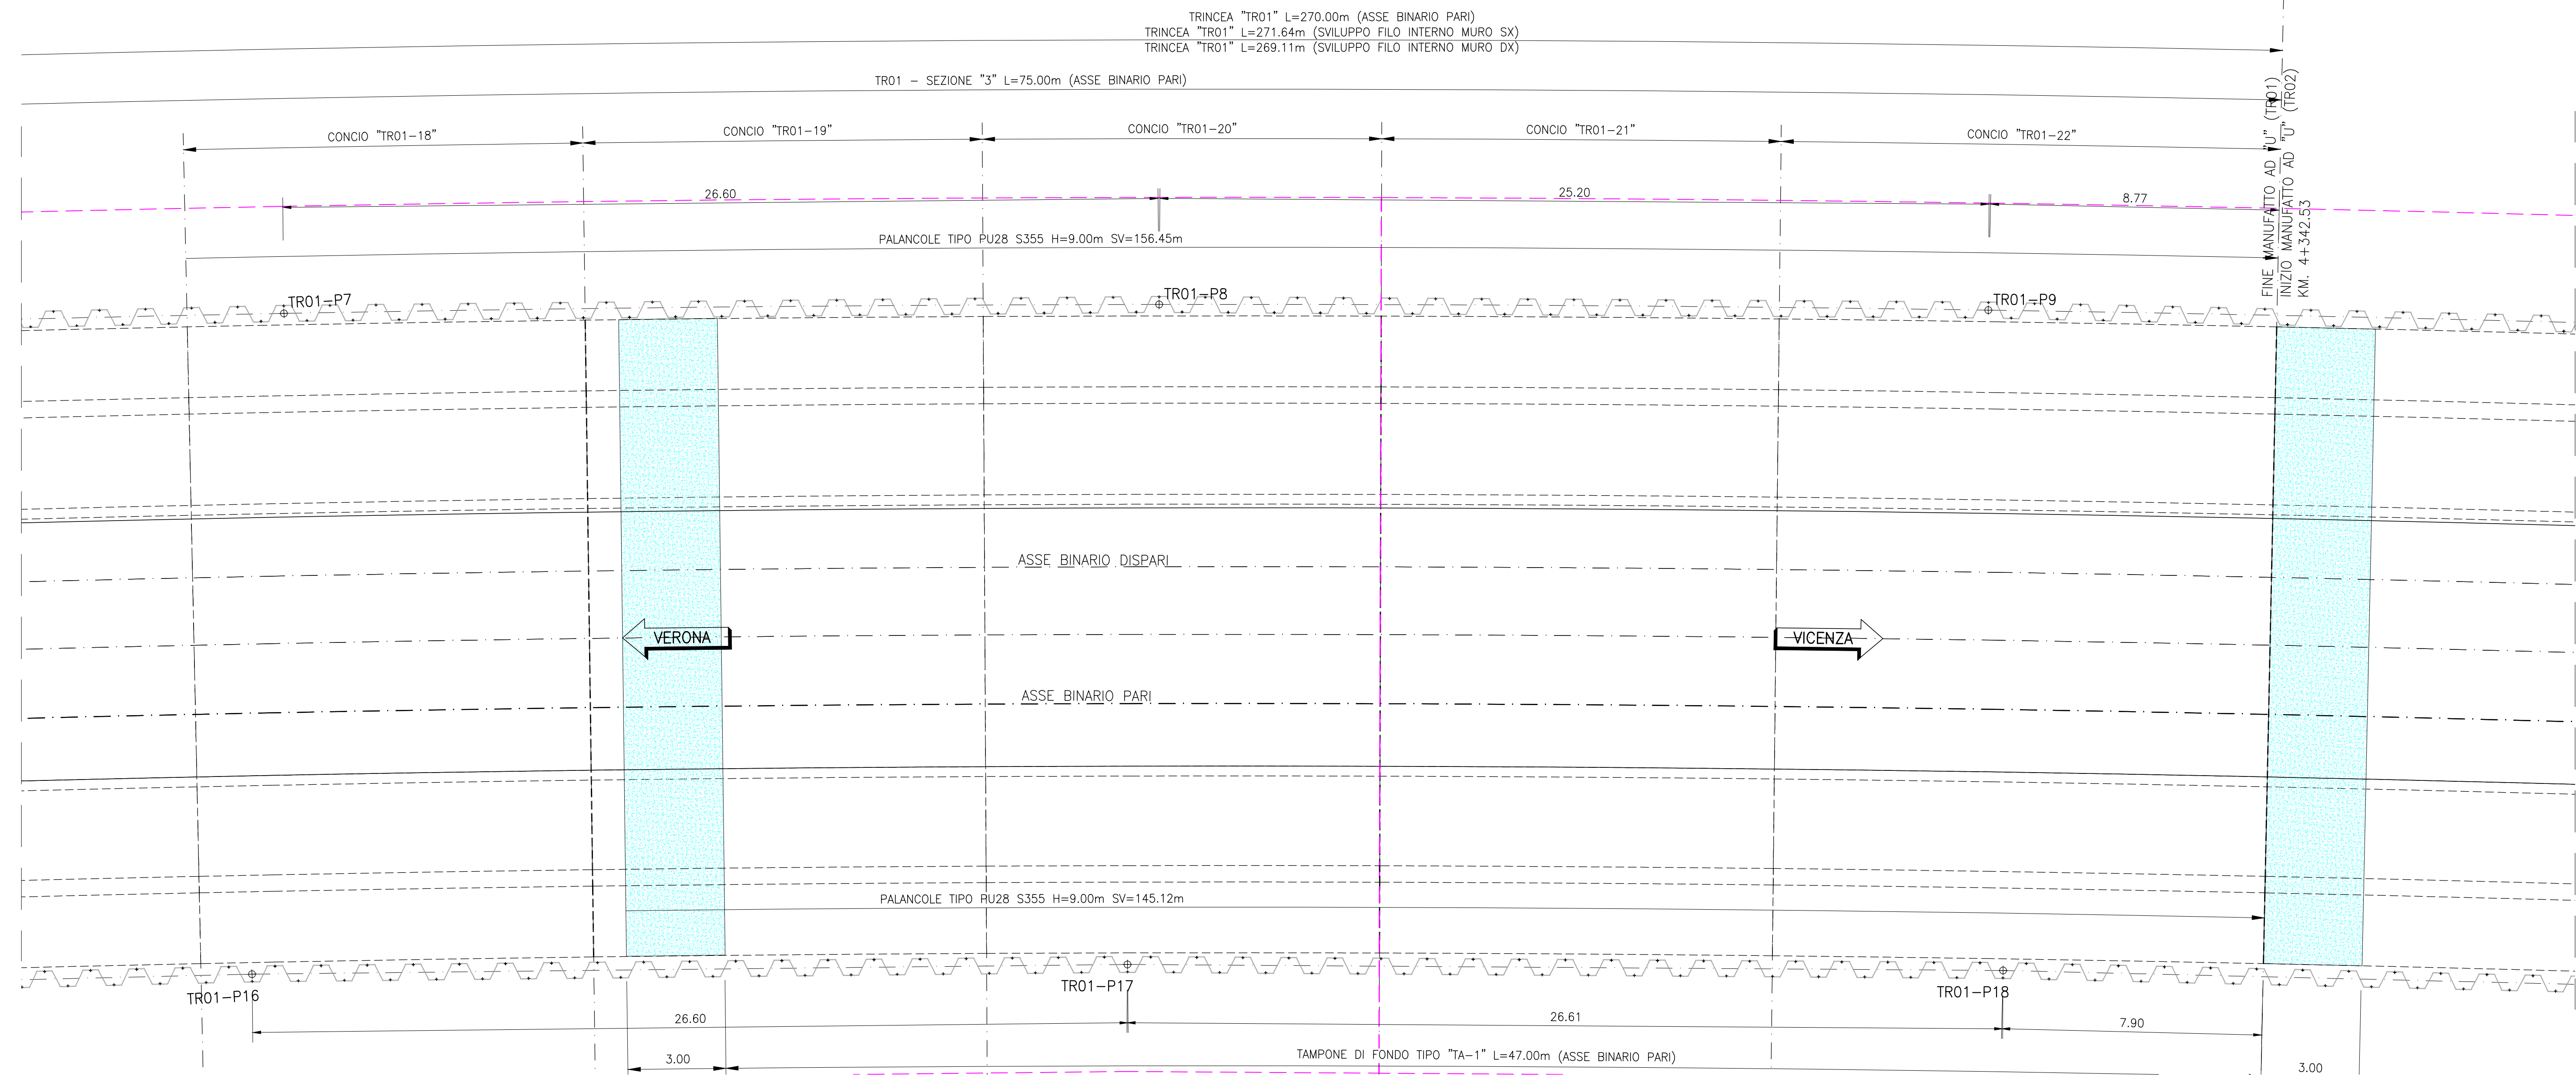

PROSPETTO LATO BINARIO DISPARI  
 SCALA 1:100

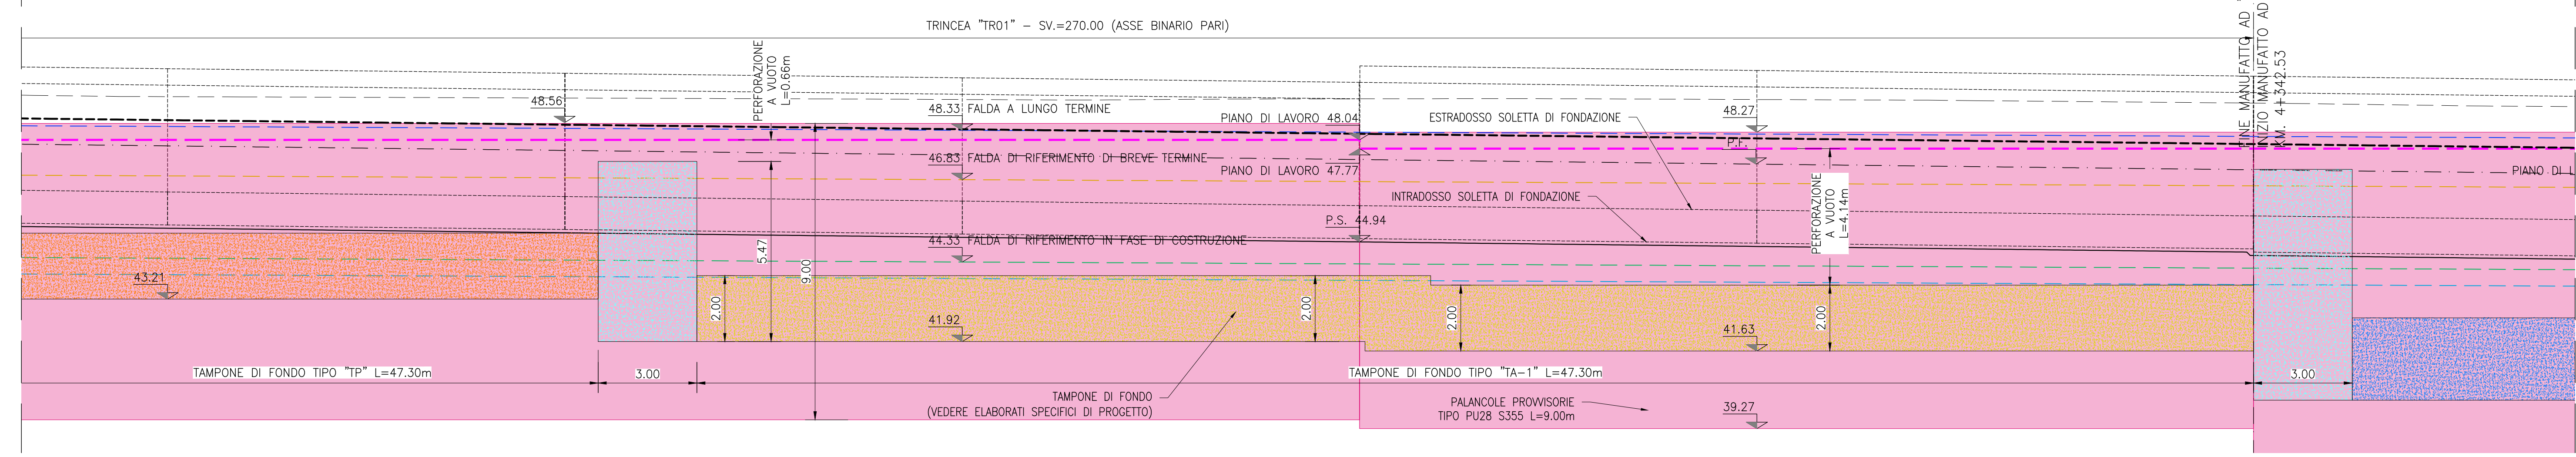

PROSPETTO LATO BINARIO PARI  
 SCALA 1:100

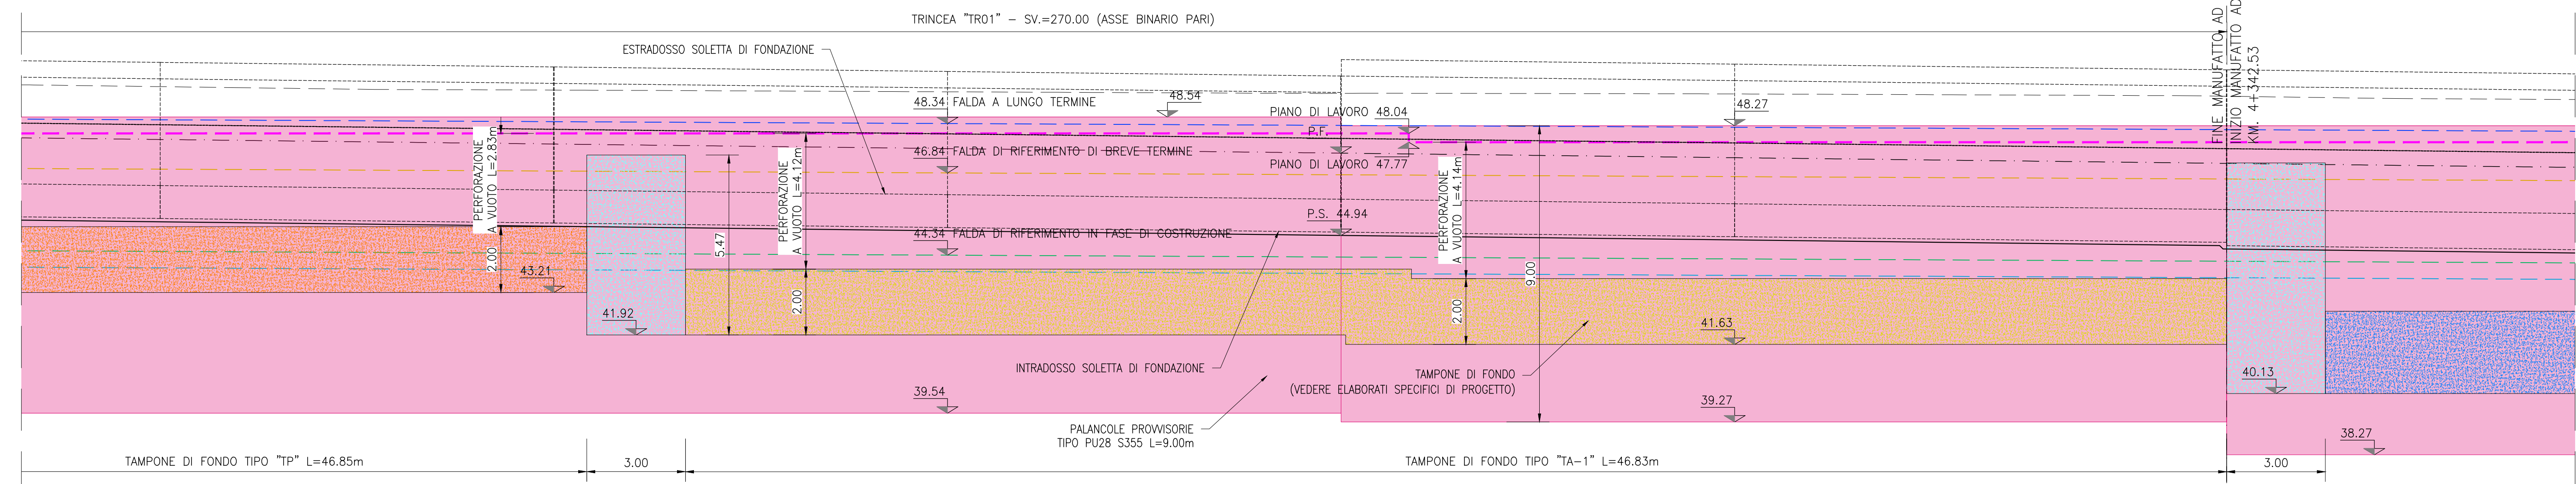

**COMMITTENTE:** RETE FERROVIARIA ITALIANA GRUPPO FERROVIE DELLO STATO

**ALTA SOVRIGLIANZA:** GRUPPO FERROVIE DELLO STATO

**GENERAL CONTRACTOR:** Consorzio IricAV Due

**INFRASTRUTTURE FERROVIARIE STRATEGICHE DEFINITE DALLA LEGGE OBIETTIVO N. 443/01**  
**LINEA A.V./A.C. TORINO-VENEZIA Tratto VERONA-PADOVA**  
**Lotto funzionale Verona-Bivio Vicenza**  
**PROGETTO ESECUTIVO**

TR - TRINCEE  
 TR00 - TRINCEE DI APPROCCIO ALLA GALLERIA ARTIFICIALE S. MARTINO  
 TR01 del km 4+072.53 al km 4+342.53  
 Opere di sostegno e tempore di fondo - Planimetria di tracciamento e profili longitudinali Tav. 3

**GENERAL CONTRACTOR:** IricAV Due  
**DIRETTORE LAVORI:** Ing. Luca MANGOLI

**PROGETTAZIONE:** Ing. Paolo CAPPALDI  
**VERIFICA:** Ing. Paolo CAPPALDI  
**DATA:** Ottobre 2021

COMMESSA	LOTTO	FASE	ENTE	TIPO DOC.	OPERA/DISCIPLINA	PROG.	REV.	FOGLIO
IN17	12	E	PA	TR0100	003	A		

**PROGETTO ESECUTIVO**

Col. 837793701  
 Progetto cofinanziato dalla Linea Europea  
 CUP: J11E1000000000  
 File:

TUTTI I DIRITTI DEL PRESENTE DOCUMENTO SONO RISERVATI. LA REPRODUZIONE ANCHE PARZIALE È VIETATA.