
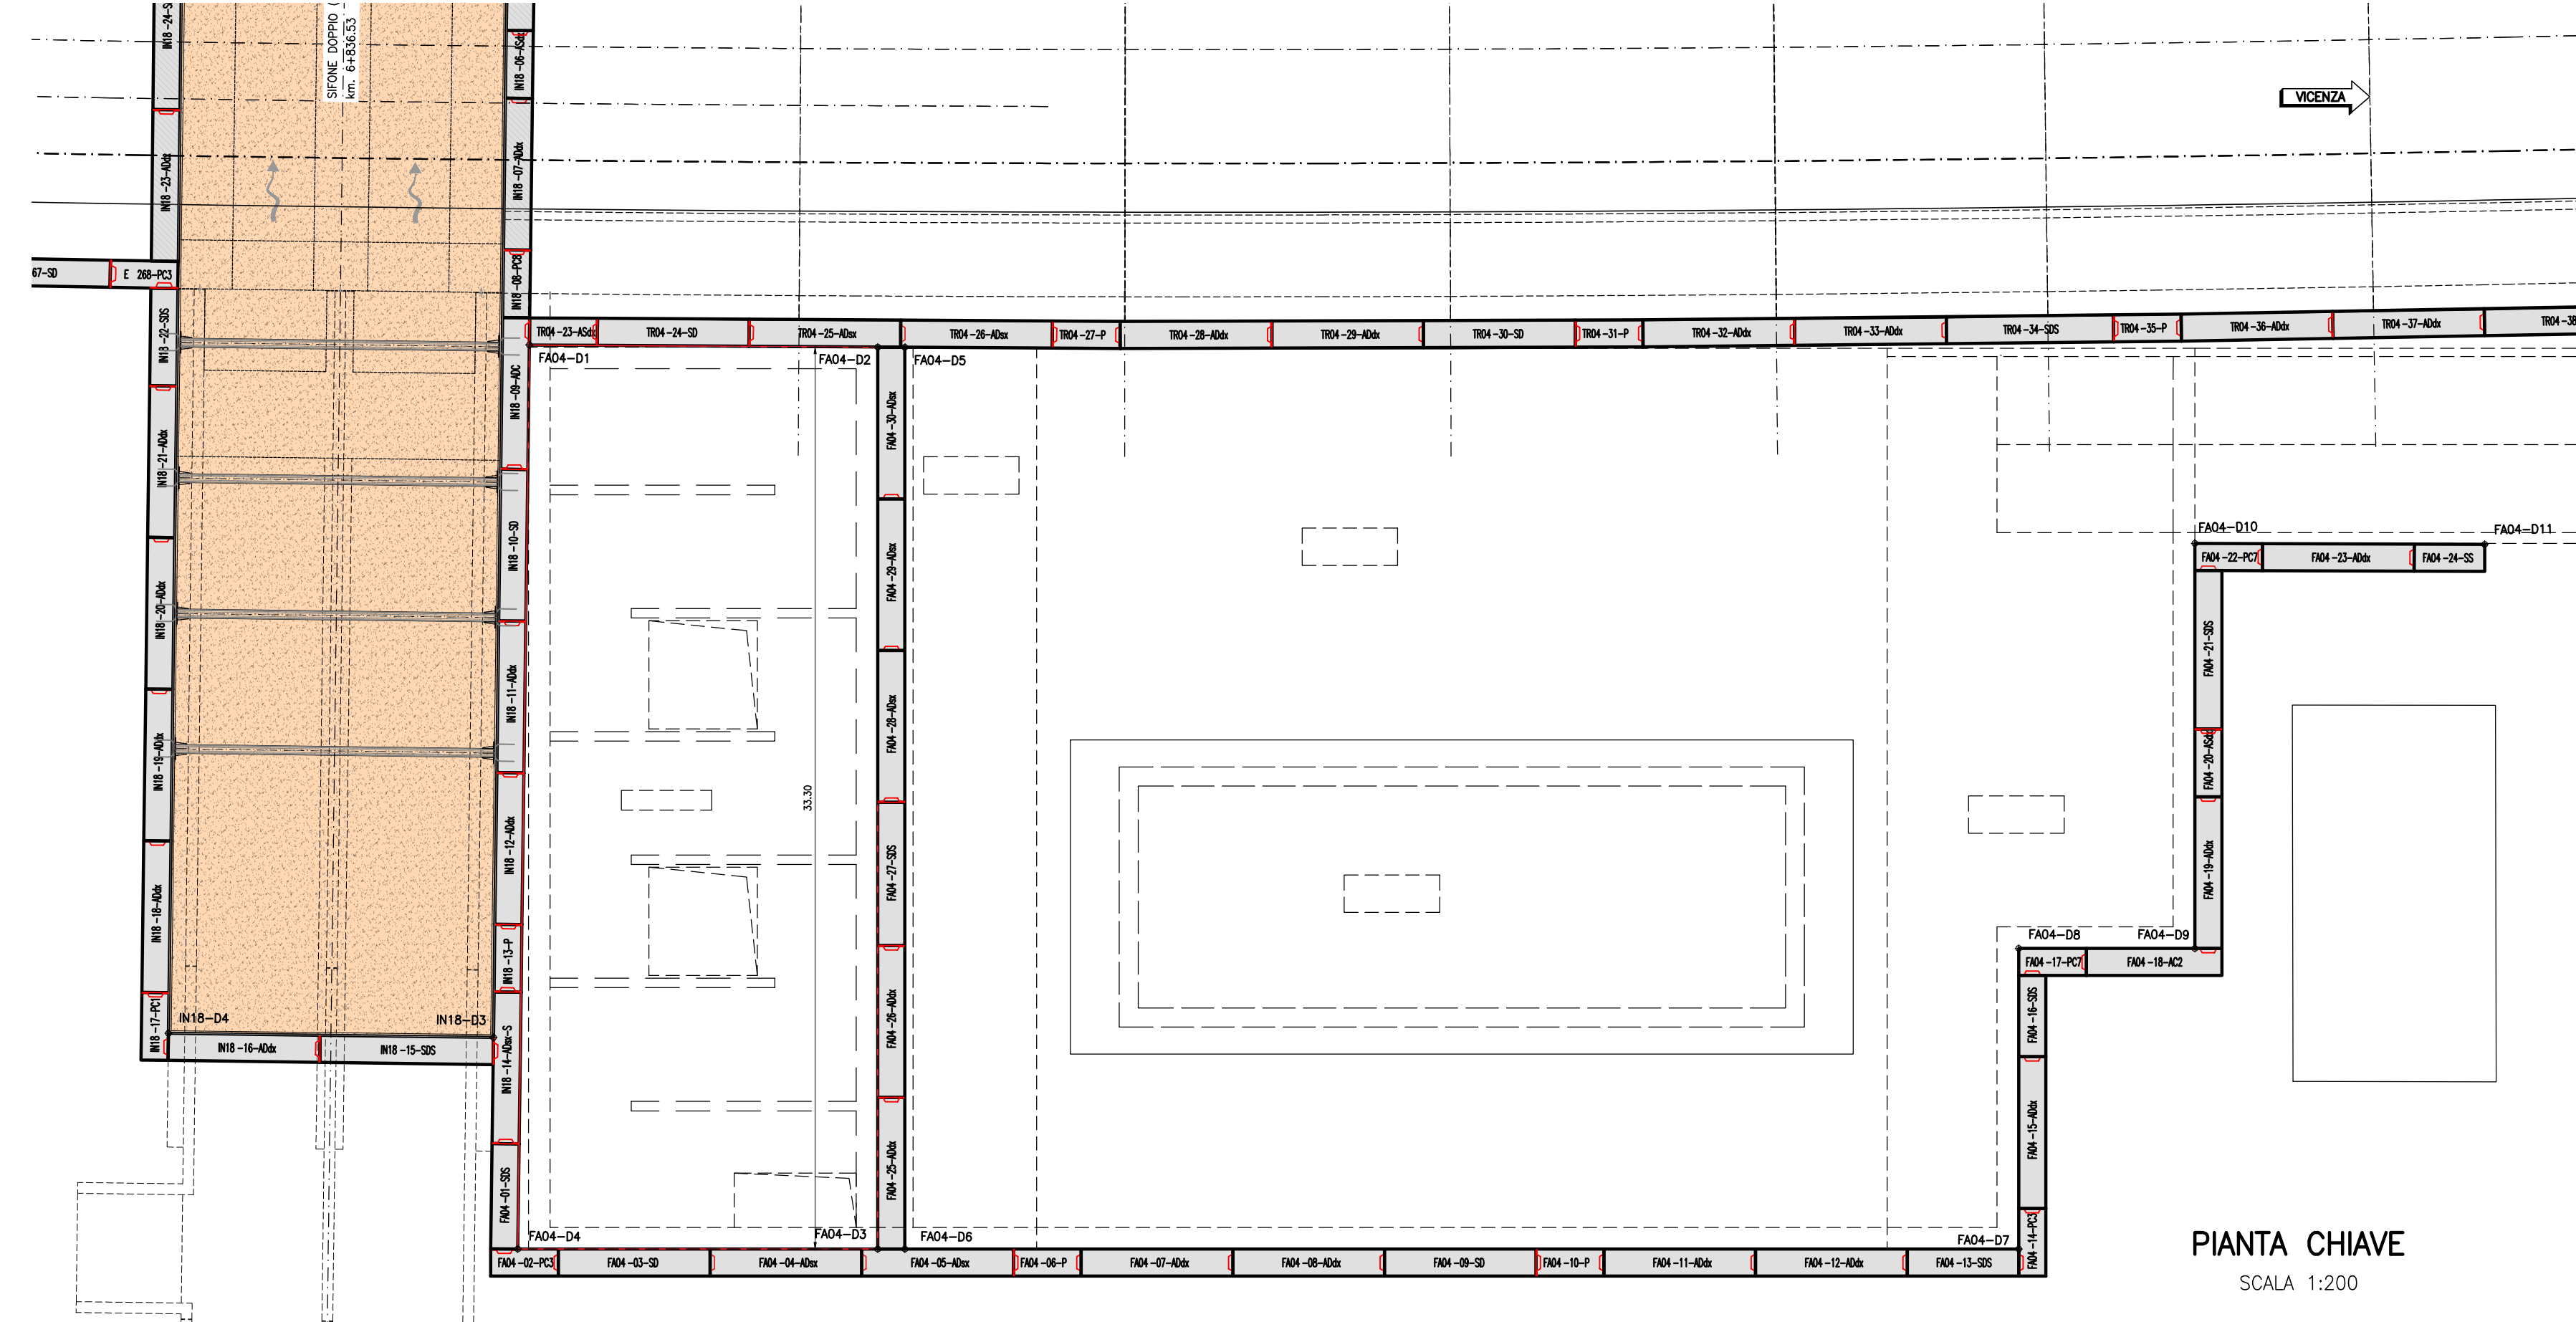
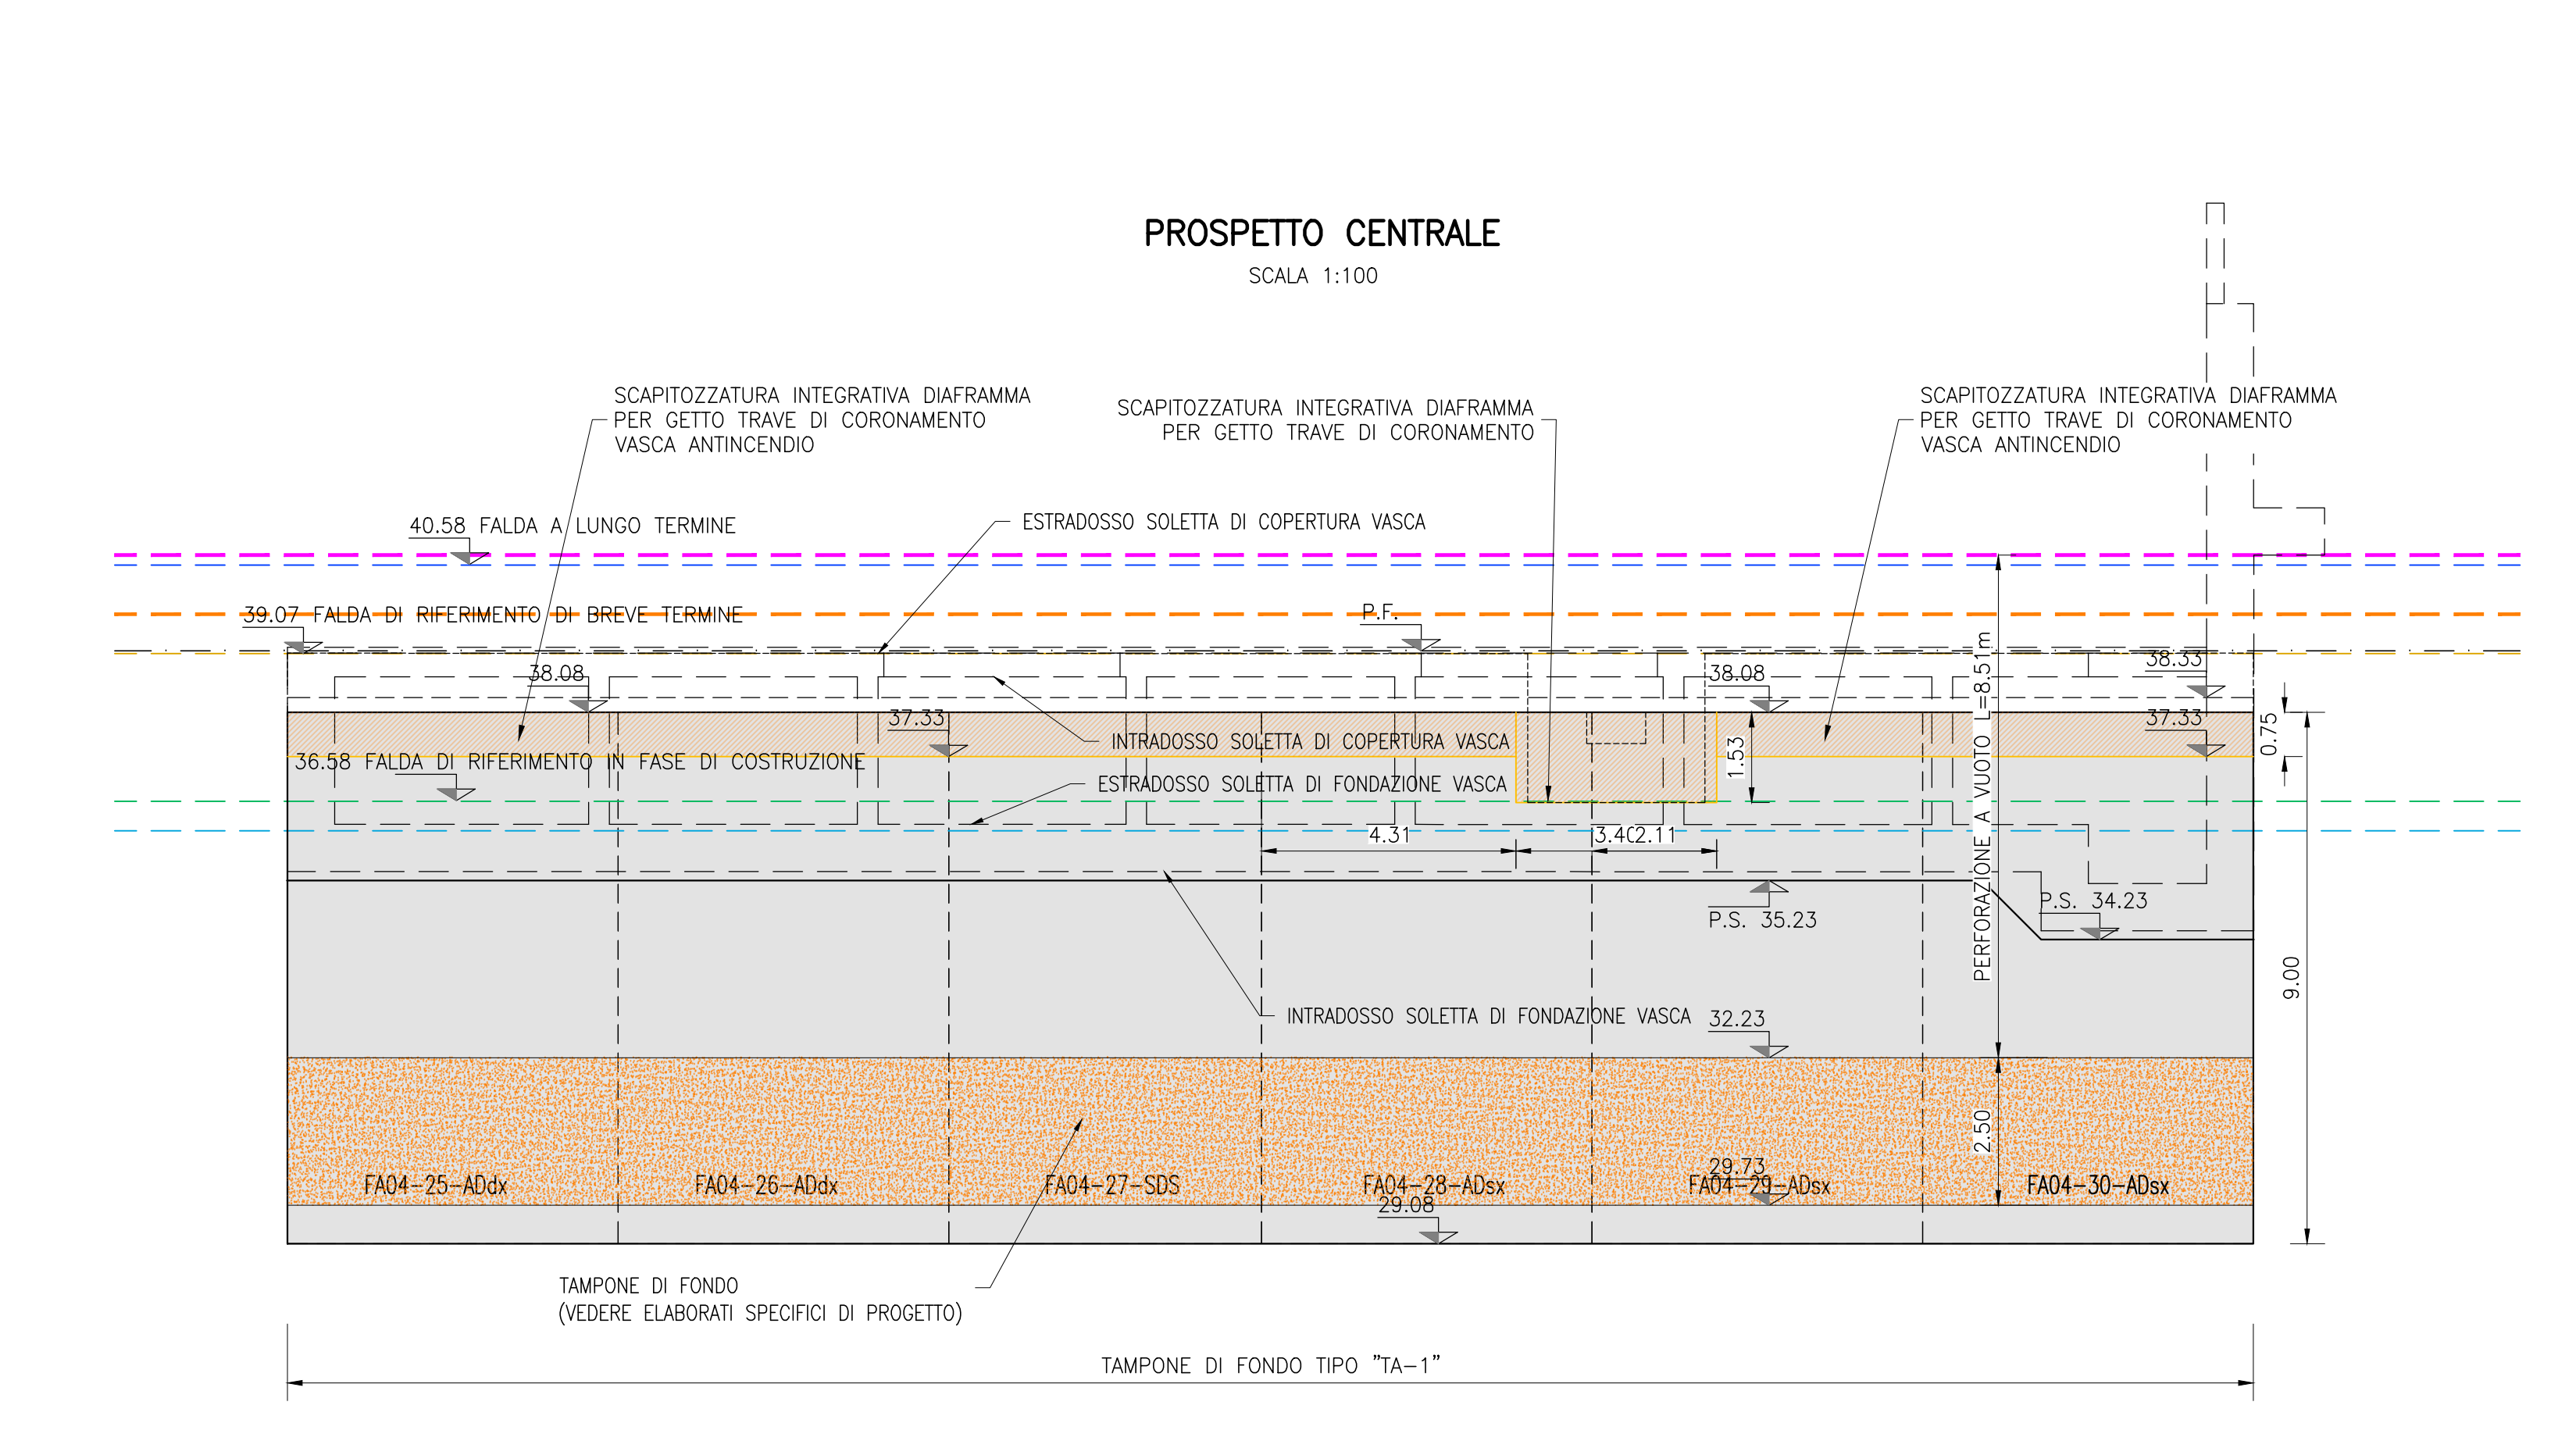
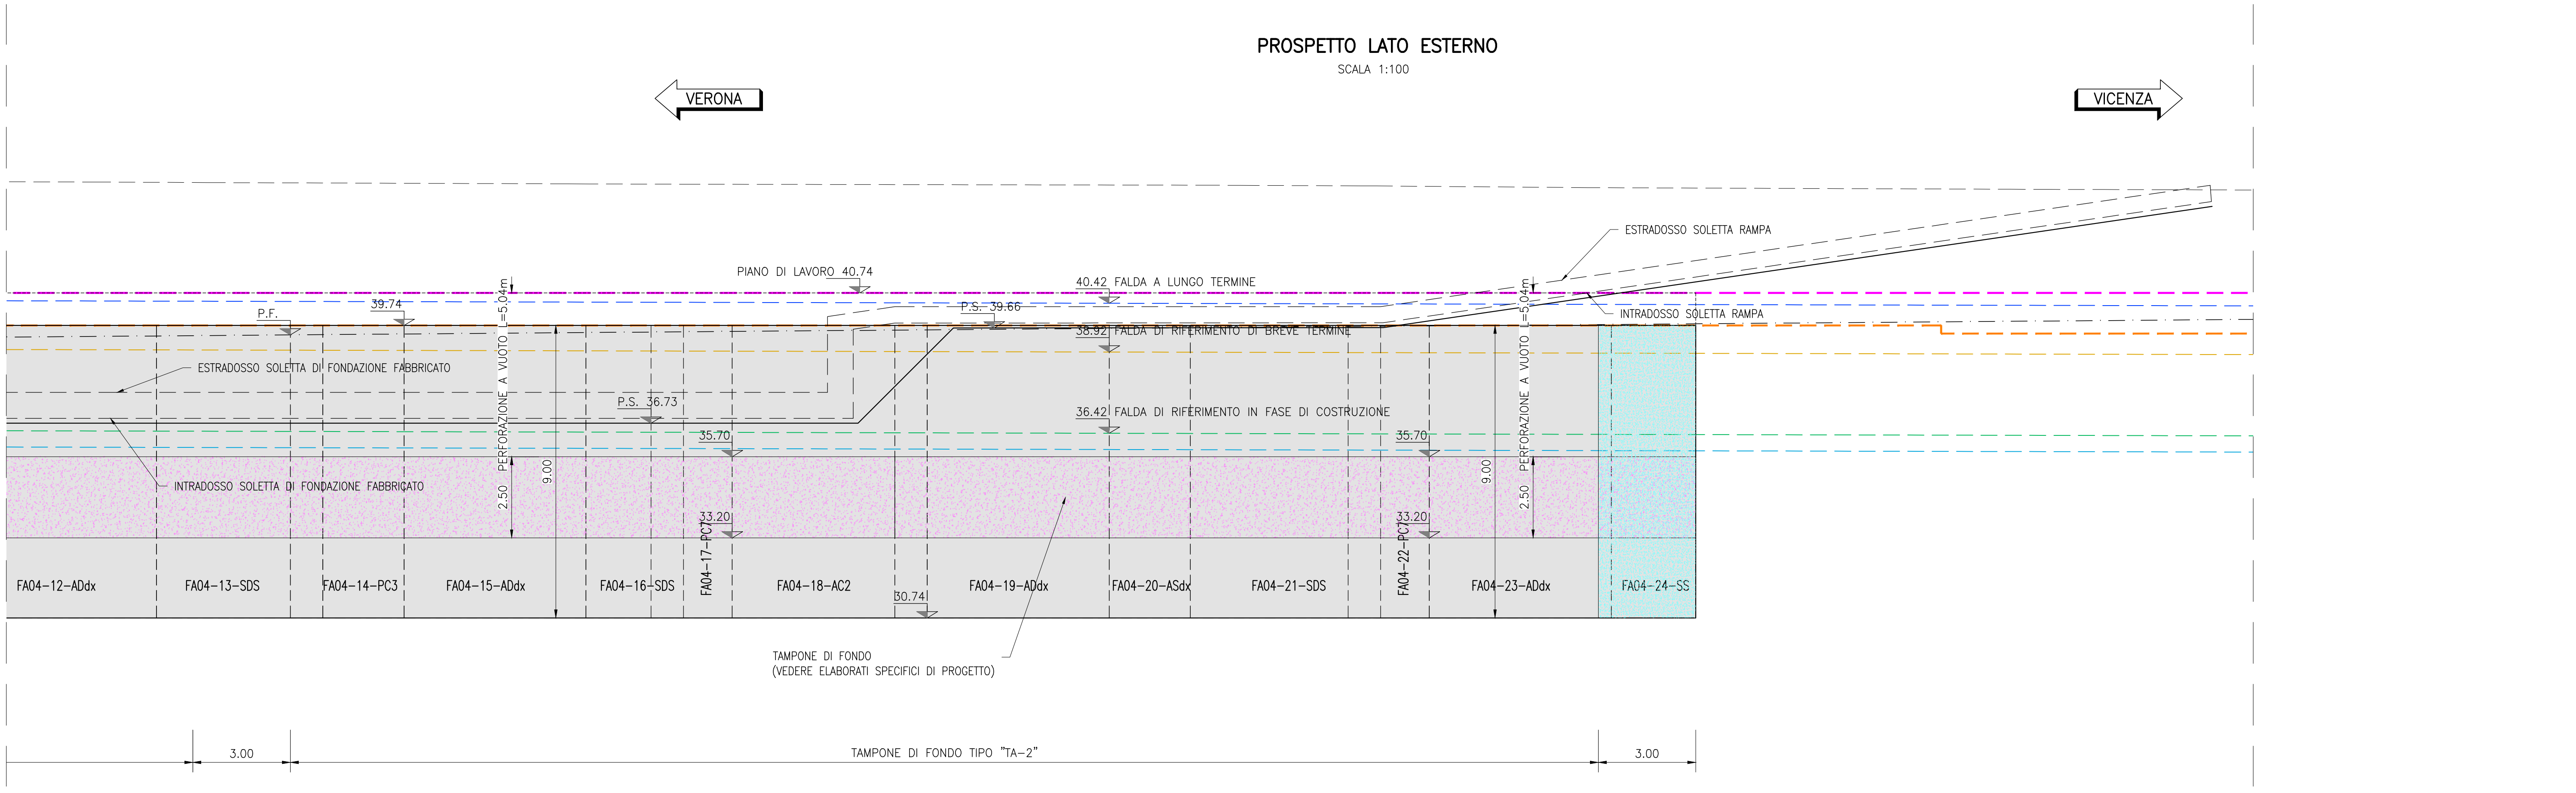


Diaframmi e tamponi di fondo - Planimetria di tracciamento e profili longitudinali Tav. 1	IN1712E2PATR0400001
Diaframmi e tamponi di fondo - Planimetria di tracciamento e profili longitudinali Tav. 2	IN1712E2PATR0400002
Diaframmi e tamponi di fondo - Planimetria di tracciamento e profili longitudinali Tav. 3	IN1712E2PATR0400003
Diaframmi e tamponi di fondo - Planimetria di tracciamento e profili longitudinali Tav. 4	IN1712E2PATR0400004
Diaframmi e tamponi di fondo - Planimetria di tracciamento e profili longitudinali Tav. 5	IN1712E2PATR0400005
Opere di sostegno e tamponi di fondo - Sezioni trasversali Tav. 2	IN1712E2BTR0404001
Opere di sostegno e tamponi di fondo - Sezioni trasversali Tav. 3	IN1712E2BTR0404002
Opere di sostegno e tamponi di fondo - Sezioni trasversali Tav. 4	IN1712E2BTR0404003
Opere di sostegno e tamponi di fondo - Sezioni trasversali Tav. 5	IN1712E2BTR0404004
Diaframma primaria tipo TA-1 H=10m - Armatura	IN1712E2BTR0404005
Diaframma secondario doppio tipo TA-3 H=10.5m - Armatura	IN1712E2BTR0404006
Diaframma secondario tipo TA-3 H=10.5m - Armatura	IN1712E2BTR0404007
Diaframma secondario tipo TA-3 H=10.5m - Armatura	IN1712E2BTR0404008
Carpentaria - Planimetria e profili longitudinali - Tav. 1	IN1712E2BTR0404009
Carpentaria - Planimetria e profili longitudinali - Tav. 2	IN1712E2BTR0404010
Carpentaria - Planimetria e profili longitudinali - Tav. 3	IN1712E2BTR0404011
Carpentaria - Sezioni trasversali	IN1712E2BTR0404012
Condi TR04-1 + TR04-4 - Carpentaria - Pianta e sezioni	IN1712E2BTR0404013
Condi TR04-3 + TR04-9 - Carpentaria - Pianta e sezioni	IN1712E2BTR0404014
Condi TR04-10 + TR04-19 - Carpentaria - Pianta e sezioni	IN1712E2BTR0404015
Condi topografici L=12m - Armatura	IN1712E2BTR0404016

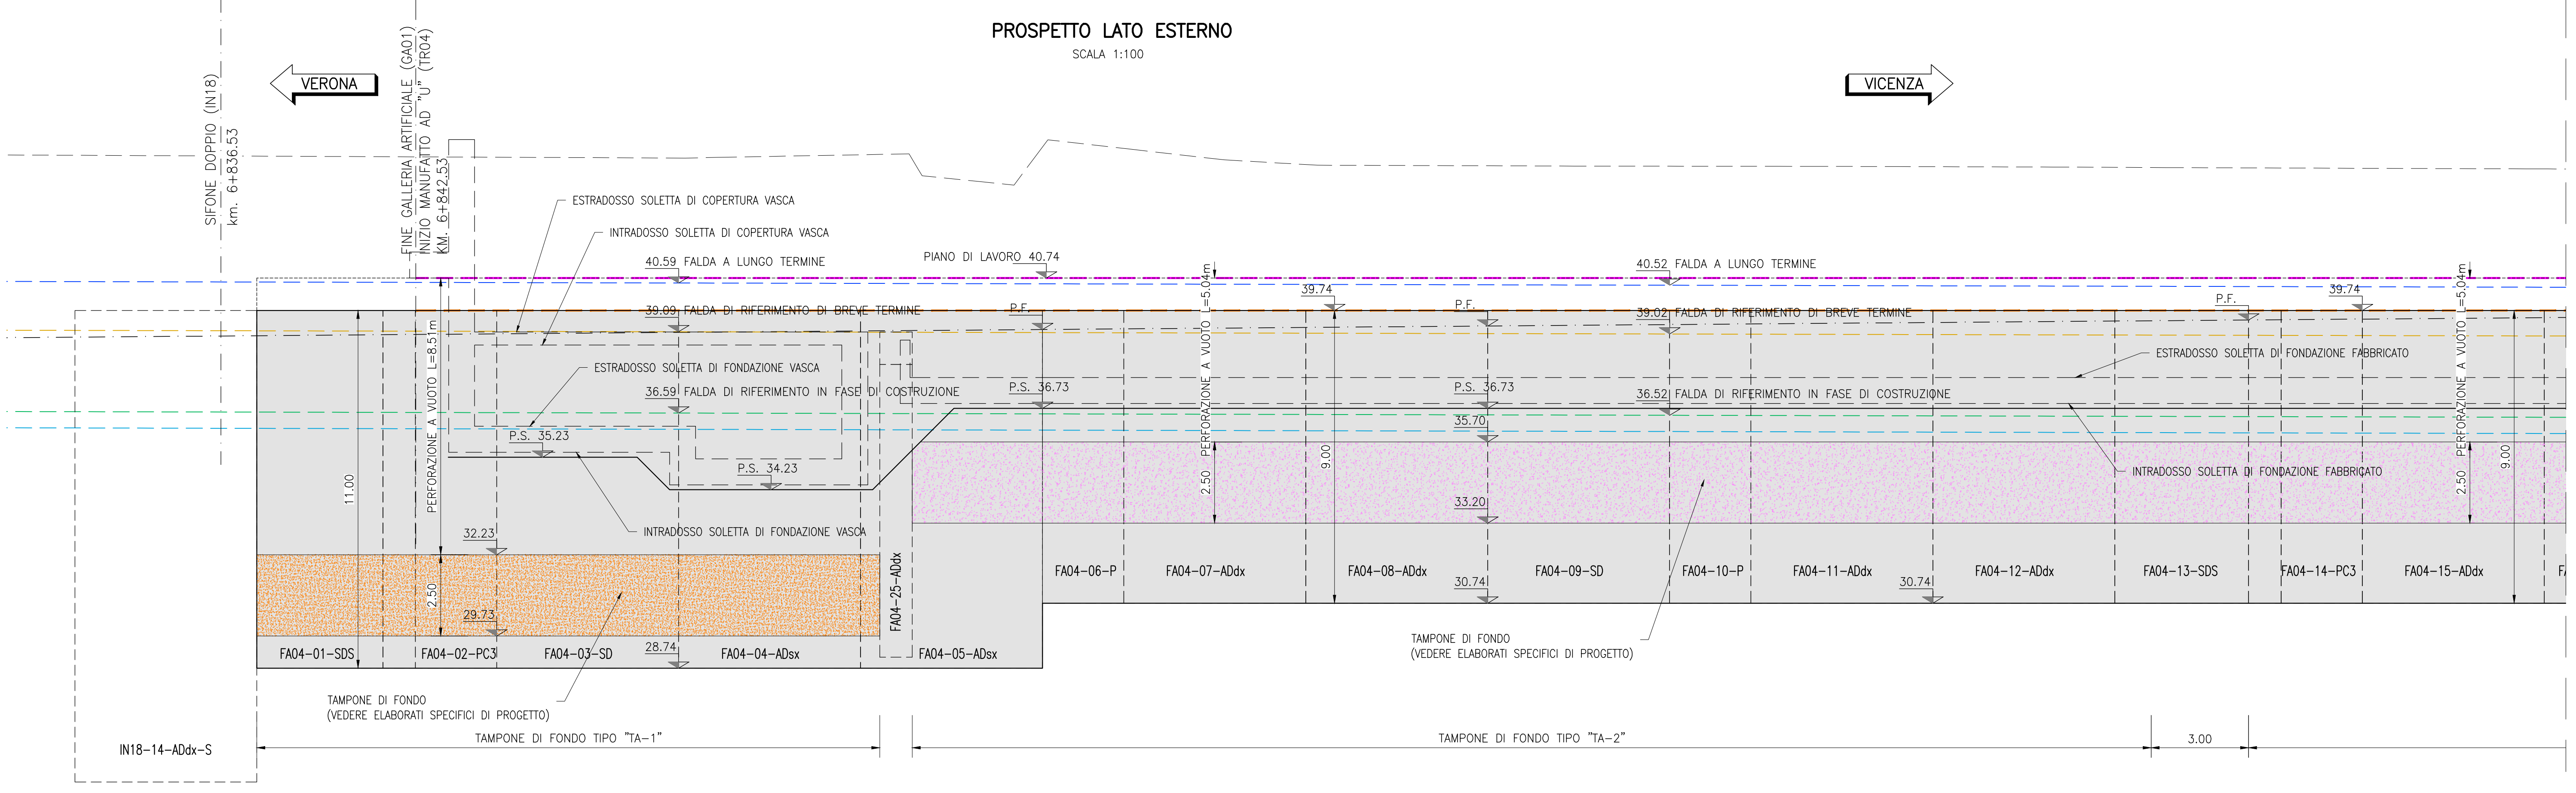

NOTE GENERALI

- L'UBICAZIONE DEI SOTTOSERVIZI DOVRA' ESSERE VERIFICATA IN CONTRO ALL'APERTURA DEGLI SCALI PRIMA DELLA REALIZZAZIONE DELLE OPERE DI SOSTEGNO. PER L'UBICAZIONE E LE FASI RELATIVE ALLA DEVIAZIONE DEI SOTTOSERVIZI INTERFERENTI CON LE OPERE IN COSTRUZIONE SI RIMANDA AGLI ELABORATI SPECIFICI DI PROGETTO.
- PER QUANTO RIGUARDA LE DEVIAZIONI PROVVISORIE DELLA VIABILITA' LE OPERE PROVVISORIE E LE RELATIVE FASI ESECUTIVE SI RIMANDA AGLI ELABORATI SPECIFICI DI PROGETTO.

CARATTERISTICHE DEI MATERIALI

DESCRIZIONE	CODICE
Tabella Materiali	IN1711E124TG0100001

COMMITTENTE:



ALTA SOVRIGLIANZA:



GENERAL CONTRACTOR:



INFRASTRUTTURE FERROVIARIE STRATEGICHE DEFINITE DALLA LEGGE OBIETTIVO N. 443/01
LINEA A.V. /A.C. TORINO-VENEZIA Tratta VERONA-PADOVA
Lotto funzionale Verona-Bivio Vicenza
PROGETTO ESECUTIVO
 TR - TRINCEE
 TR00 - TRINCEE DI APPROCCIO ALLA GALLERIA ARTIFICIALE S. MARTINO
 TR04 dal km 6+842.53 al km 7+074.53
 Opere di sostegno e tamponi di fondo FA04 - Profilo longitudinale

IL PROGETTISTA INTEGRATORE		GENERAL CONTRACTOR		DIRETTORE LAVORI		SCALA:																																				
ING. GIOVANNI M. BIANCHI ALBO INGEGNERI PERITURISTICI		Hicav Due S.p.A. PAVIA		ING. P. BIANCHI		1:100																																				
COMMESSA	LOTTO	FASE	TIPO DOC.	OPERA/DISCIPLINA	PROG.	REV.																																				
IN171	12	E	PA	TR0400	006	B																																				
VISTO CONSORZIO ITRICAV DUE				Data																																						
Firma				Giugno 2022																																						
<table border="1"> <thead> <tr> <th>Prerogazione</th> <th>Rev.</th> <th>Descrizione</th> <th>Scaduta</th> <th>Data</th> <th>Verificata</th> <th>Data</th> <th>Approvata</th> <th>Data</th> </tr> </thead> <tbody> <tr> <td>A</td> <td>ESPOSIZIONE</td> <td>FA04</td> <td>15/05/21</td> <td>15/05/21</td> <td>15/05/21</td> <td>15/05/21</td> <td>15/05/21</td> <td>15/05/21</td> </tr> <tr> <td>B</td> <td>REVISIONE G.C.</td> <td>FA04</td> <td>28/06/21</td> <td>28/06/21</td> <td>28/06/21</td> <td>28/06/21</td> <td>28/06/21</td> <td>28/06/21</td> </tr> <tr> <td>C</td> <td></td> <td></td> <td></td> <td></td> <td></td> <td></td> <td></td> <td></td> </tr> </tbody> </table>							Prerogazione	Rev.	Descrizione	Scaduta	Data	Verificata	Data	Approvata	Data	A	ESPOSIZIONE	FA04	15/05/21	15/05/21	15/05/21	15/05/21	15/05/21	15/05/21	B	REVISIONE G.C.	FA04	28/06/21	28/06/21	28/06/21	28/06/21	28/06/21	28/06/21	C								
Prerogazione	Rev.	Descrizione	Scaduta	Data	Verificata	Data	Approvata	Data																																		
A	ESPOSIZIONE	FA04	15/05/21	15/05/21	15/05/21	15/05/21	15/05/21	15/05/21																																		
B	REVISIONE G.C.	FA04	28/06/21	28/06/21	28/06/21	28/06/21	28/06/21	28/06/21																																		
C	
Cod. 83793701				CUP: J4181000000099		File: IN171E2PATR0400001_00000001.dwg																																				
Progetto cofinanziato dalla Unione Europea				Cod. origine: 0000																																						