SEZIONE N. : 1
DIST.PROG. : 50.000

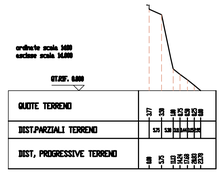

SEZIONE N. : 2
DIST.PROG. : 75.000

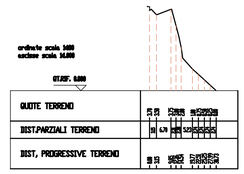

SEZIONE N. : 3
DIST.PROG. : 100.000

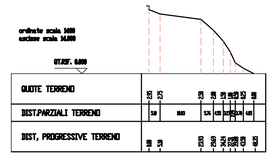

SEZIONE N. : 4
DIST.PROG. : 125.000

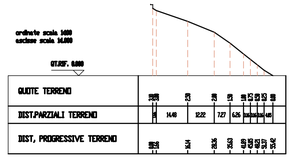

SEZIONE N. : 5
DIST.PROG. : 150.000

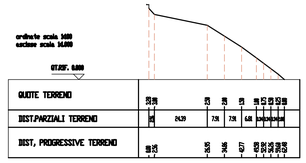

SEZIONE N. : 6
DIST.PROG. : 175.000

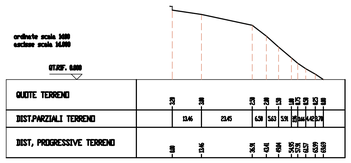

SEZIONE N. : 7
DIST.PROG. : 200.000

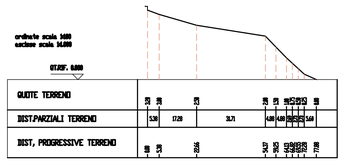

SEZIONE N. : 8
DIST.PROG. : 225.000

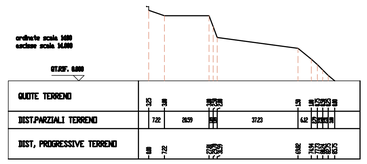

SEZIONE N. : 9
DIST.PROG. : 250.000

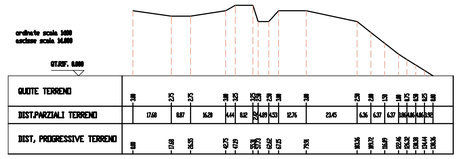

SEZIONE N. : 10
DIST.PROG. : 275.000

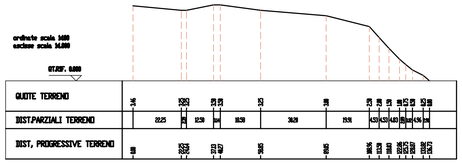

SEZIONE N. : 11
DIST.PROG. : 300.000

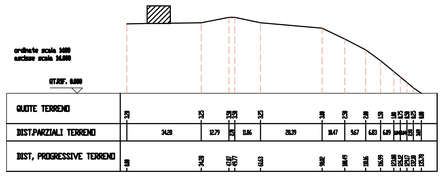

SEZIONE N. : 12
DIST.PROG. : 325.000

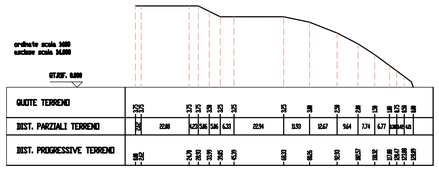

SEZIONE N. : 13
DIST.PROG. : 350.000

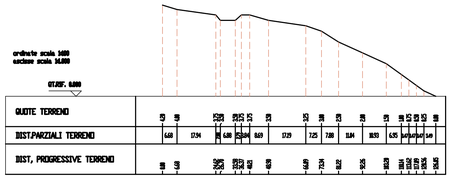

SEZIONE N. : 14
DIST.PROG. : 375.000

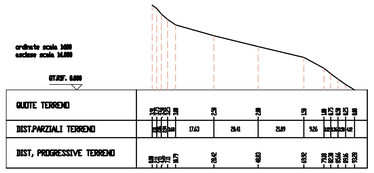

SEZIONE N. : 15
DIST.PROG. : 400.000

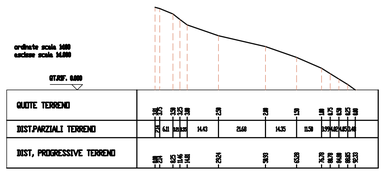

SEZIONE N. : 16
DIST.SUCC. : 25.000

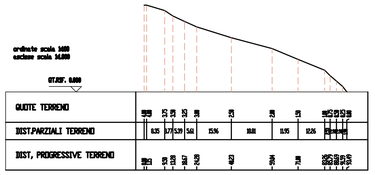

SEZIONE N. : 17
DIST.PROG. : 450.000

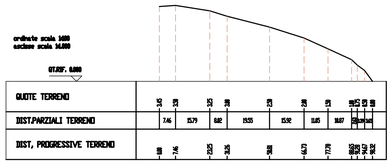

SEZIONE N. : 18
DIST.PROG. : 475.000

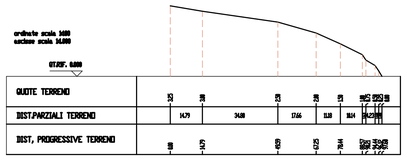

SEZIONE N. : 19
DIST.PROG. : 500.000

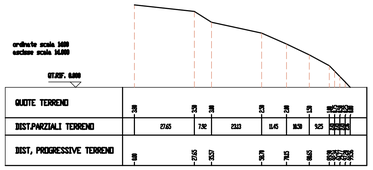

SEZIONE N. : 20
DIST.PROG. : 525.000

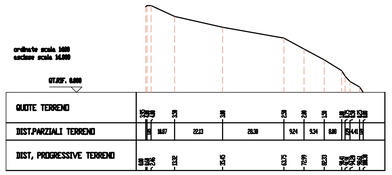

SEZIONE N. : 21
DIST.PROG. : 550.000

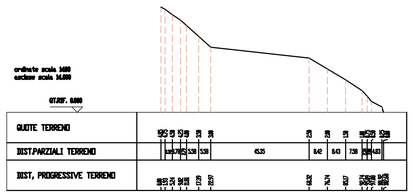

SEZIONE N. : 22
DIST.PROG. : 575.000

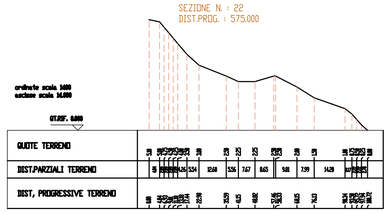

SEZIONE N. : 23
DIST.PROG. : 600.000

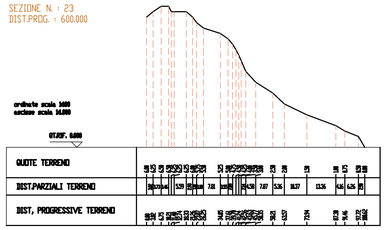

SEZIONE N. : 24
DIST.PROG. : 625.000

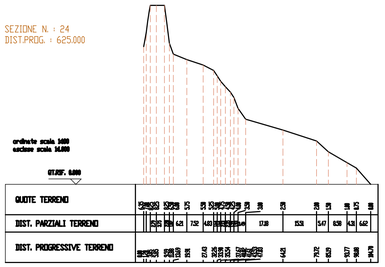

Il Sindaco del Comune di Messina
Commissario Delegato ex O.P.C.M. n. 3721 del 19 Dicembre 2008

ENTE APPALTANTE

Commissario Delegato per l'Emergenza Traffico a Messina ex OPCM 3633/07 e successive, con sede presso il Comune di Messina, Piazza Unione Europea, 98100 Messina

A.T.I. IMPRESE

CO.ED.MAR. — Nuova CO.ED.MAR Srl, Via Banchina F - Val da Rio, 30015 Chioggia (VE)

CONSORZIO COOPERATIVE COSTRUZIONI — Consorzio Cooperative Costruzioni, CCC Società Cooperativa, Via Marco Emilio Lepido, 182/2, 40132 Bologna

PROGETTAZIONE

F&M favero&milan ingegneria — 20038 Minaro (VE), Viale Belvedere 8/10, www.faveromilan.com — Tel. +39 041 5795 713, Fax +39 041 4255 933, fm@faveromilan.com

IDROTEC — 20143 Milano, Viale Cassala, 11 — Tel. +39 02 8942 2685, Fax +39 02 8942 5133, mail@idrotec-ingegneria.it

Ing. Vincenzo Iacopino	Viale Regina Elena, 125 - Messina
Studio Tecnico Falzea	Via 1° Settembre, 37 - Messina
Arch. Claudio Lucchesi	Via Roma, 117 - Pace del Mela (ME)
Ing. Manlio Marino	Via Placida, 6 - Messina
Dott. Geol. Sergio Dolfin	Via Marina, 4 - Torre Faro (ME)

PROGETTO

COMUNE DI MESSINA
LAVORI DI COSTRUZIONE DELLA PIATTAFORMA LOGISTICA INTERMODALE TREMESTIERI CON ANNESSO SCALO PORTUALE - PRIMO STRALCIO FUNZIONALE

EMISSIONE

PROGETTO DEFINITIVO

TITOLO

INQUADRAMENTO GENERALE
SEZIONI TRASVERSALI 1 - 24
(RILIEVI TOPOGRAFICI) - STATO DI FATTO

REV.	DATA	FILE	OGGETTO	DIS.	APPR.
a					
b					
c					
d					
e					

ELABORATO N. **G797FMBD026**

DATA:	SCALA:	FILE:
20/05/2010	1:100	G797FMBD026.dwg
J.N. G797/10	DISEGNATO I.C.	APPROVATO C.T.