SEZIONE N. : 50

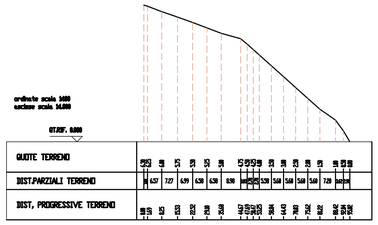

SEZIONE N. : 51
DIST.PROG. : 0.000

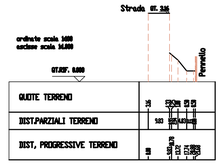

SEZIONE N. : 52
DIST.PROG. : 25.000

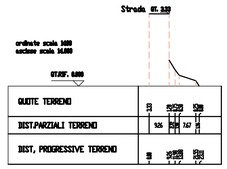

SEZIONE N. : 53
DIST.PROG. : 50.000

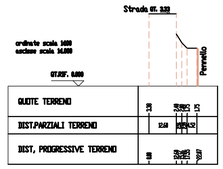

SEZIONE N. : 54
DIST.PROG. : 75.000

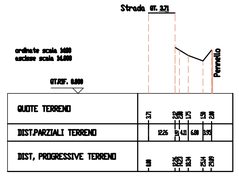

SEZIONE N. : 55
DIST.PROG. : 100.000

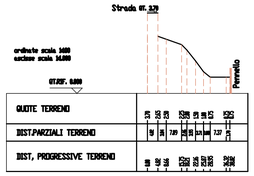

SEZIONE N. : 56
DIST.PROG. : 125.000

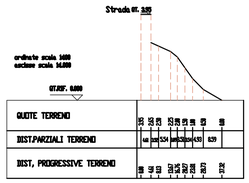

SEZIONE N. : 57
DIST.PROG. : 150.000

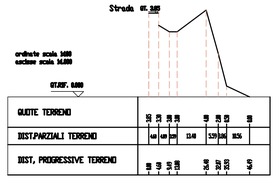

Il Sindaco del Comune di Messina

Commissario Delegato ex O.P.C.M. n. 3721 del 19 Dicembre 2008

ENTE APPALTANTE

Commissario Delegato per l'Emergenza Traffico a Messina ex OPCM 3633/07 e successive, con sede presso il Comune di Messina, Piazza Unione Europea, 98100 Messina

A.T.I. IMPRESE

CO.ED.MAR. — Nuova CO.ED.MAR Srl, Via Banchina F - Val da Rio, 30015 Chioggia (VE)

CONSORZIO COOPERATIVE COSTRUZIONI — Consorzio Cooperative Costruzioni, CCC Società Cooperativa, Via Marco Emilio Lepido, 182/2, 40132 Bologna

PROGETTAZIONE

F&M faverio&milan ingegneria — 30035 Mirano (VE), Viale Belvedere 8/10, www.faverio-milan.com — Tel. +39 041 5705 711, Fax +39 041 4355 653, fm@faverio-milan.com

IDROTEC — 20143 Milano, Viale Cassala, 11 — Tel. +39 02 8942 2685, Fax +39 02 8942 5133, mail@idrotec-ingegneria.it

Ing. Vincenzo Iacopino — Viale Regina Elena, 125 - Messina

Studio Tecnico Falzea — Via 1° Settembre, 37 - Messina

Arch. Claudio Lucchesi — Via Roma, 117 - Pace del Mela (ME)

Ing. Manlio Marino — Via Placida, 6 - Messina

Dott. Geol. Sergio Dolfin — Via Marina, 4 - Torre Faro (ME)

PROGETTO

COMUNE DI MESSINA
LAVORI DI COSTRUZIONE DELLA PIATTAFORMA LOGISTICA INTERMODALE TREMESTIERI CON ANNESSO SCALO PORTUALE - PRIMO STRALCIO FUNZIONALE

EMISSIONE

PROGETTO DEFINITIVO

TITOLO

INQUADRAMENTO GENERALE
SEZIONI TRASVERSALI 50 - 57
(RILIEVI TOPOGRAFICI) - STATO DI FATTO

REV.	DATA	FILE	OGGETTO	DIS.	APPR.
a	-	-	-	-	-
b					
c					
d					
e					

ELABORATO N. **G797FMBD028**

DATA:	SCALA:	FILE:
20/05/2010	1:50 - 1:100	G797FMBD028.dwg
J.N.	DISEGNATO	APPROVATO
G797/10	I.C.	T.T.