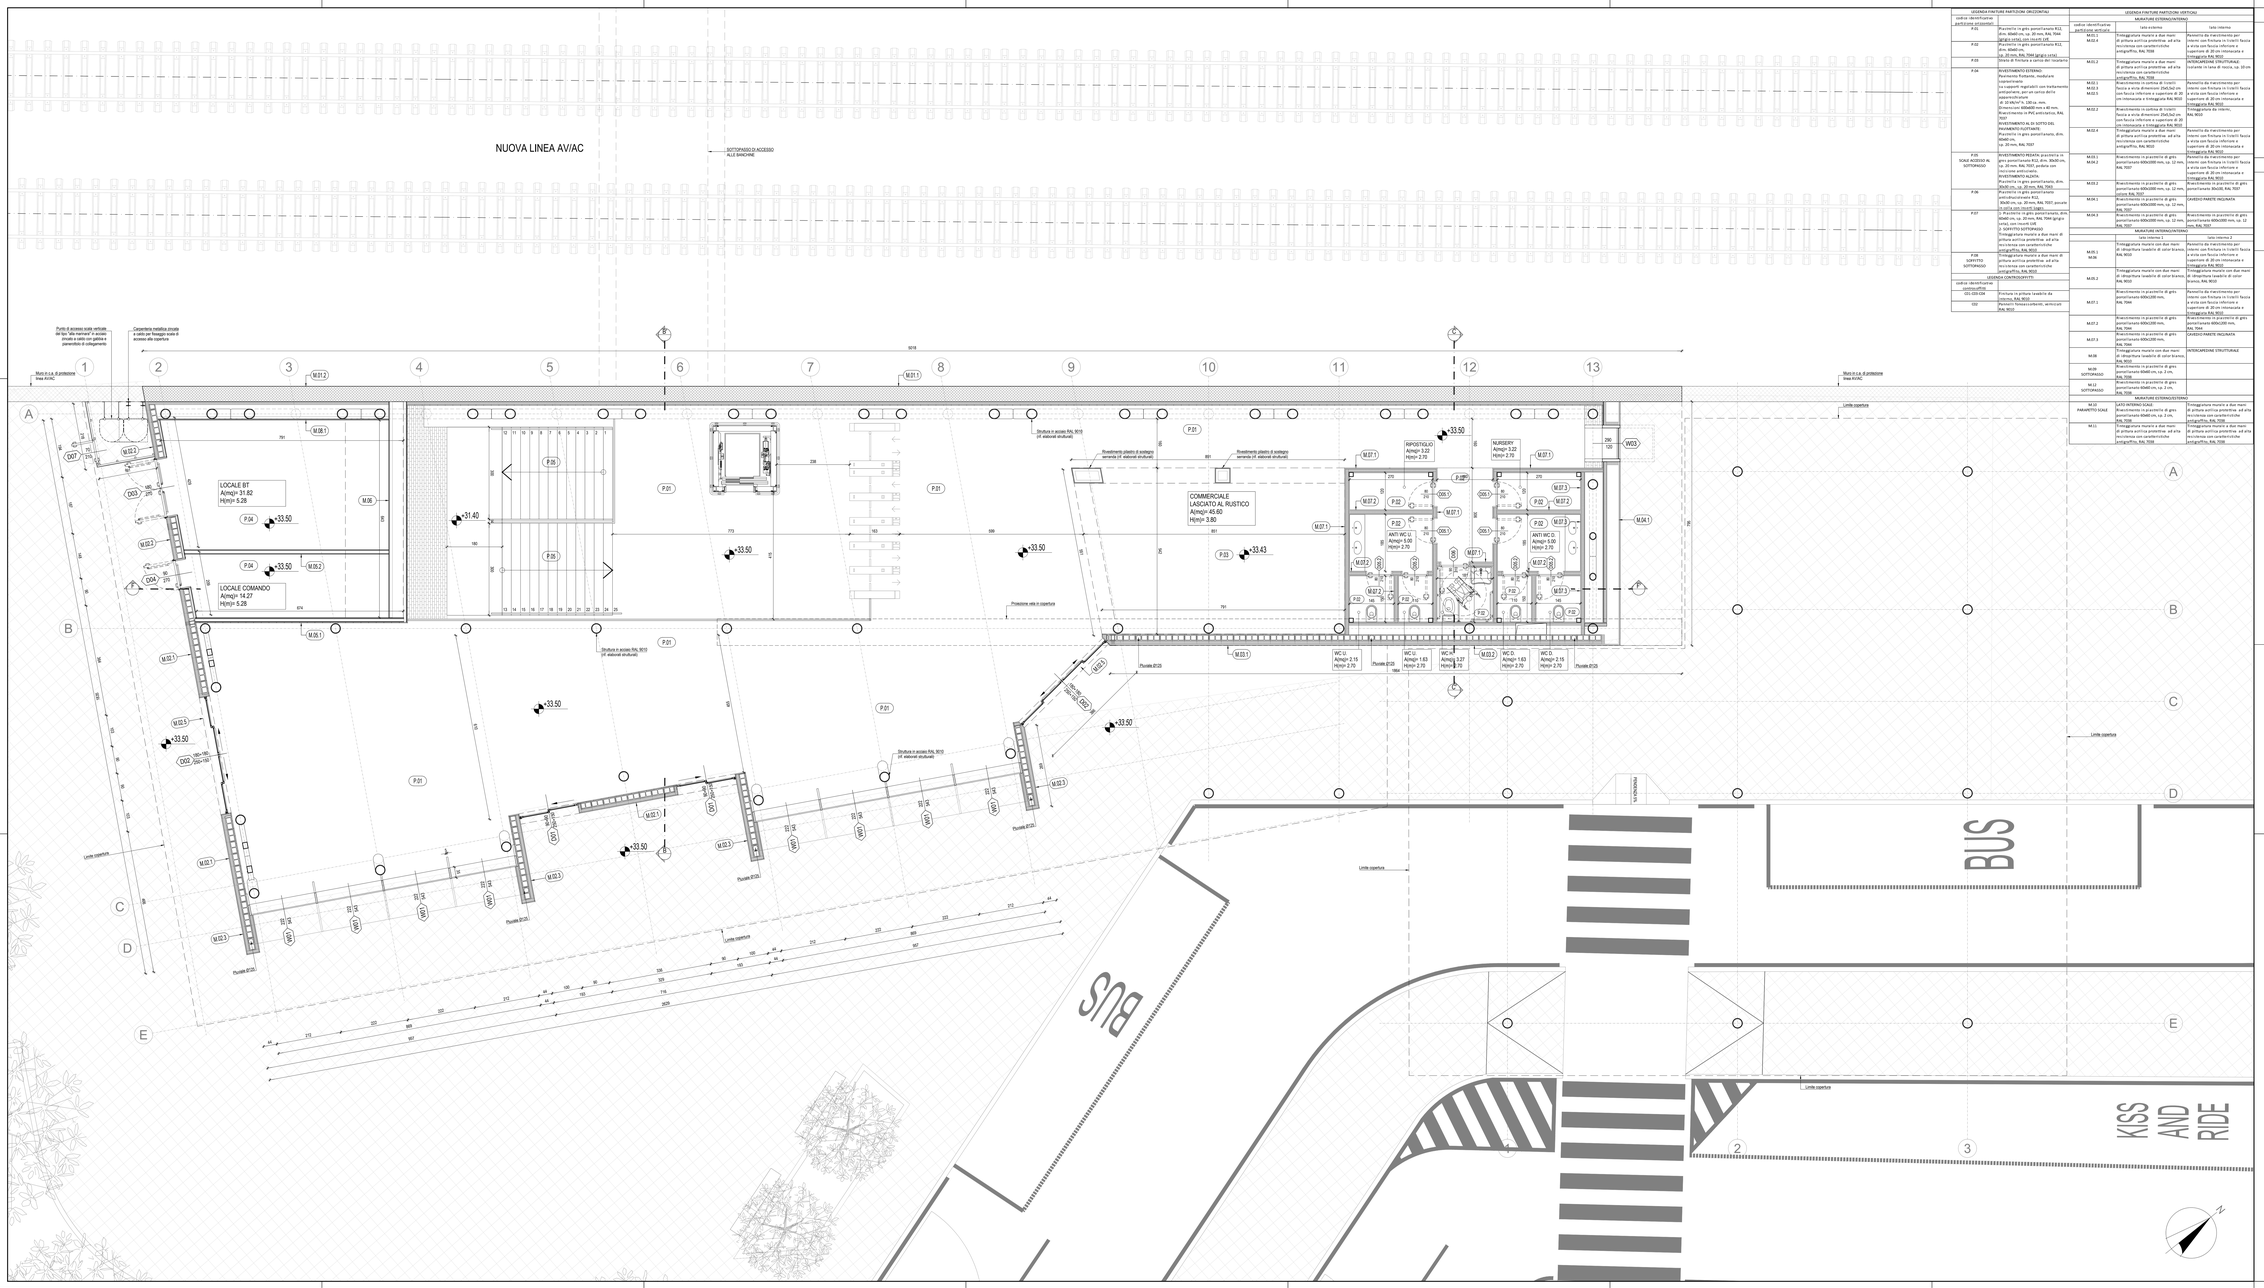

LEGENDA PAVIMENTI PARTIZIONI ORIZZONTALI	
codice identificativo pavimento orizzontale	
P.01	Piastrelle in gres porcellanato R11, dim. 30x60 cm, sp. 10 mm, posate a colla con rasatura tipo "Ultra"
P.02	Piastrelle in gres porcellanato R11, dim. 60x60 cm, sp. 10 mm, posate a colla
P.03	Piastrelle in ceramica a pasta bianca
P.04	INVESTIMENTO ESTERNO: Pavimento in calcestruzzo, realizzato esternamente: - - -