


### TABELLA CAVI


Cat. Prog.	Descrizione	Quantità
814/275	Cavo non armato FG16(O)M16 0,6/1 kV 3x16 mm <sup>2</sup>	130 m
814/276	Cavo non armato FG16(O)M16 0,6/1 kV 3x25 mm <sup>2</sup>	220 m
814/252	Cavo non armato FG16(O)M16 0,6/1 kV 1x120 mm <sup>2</sup>	1420 m

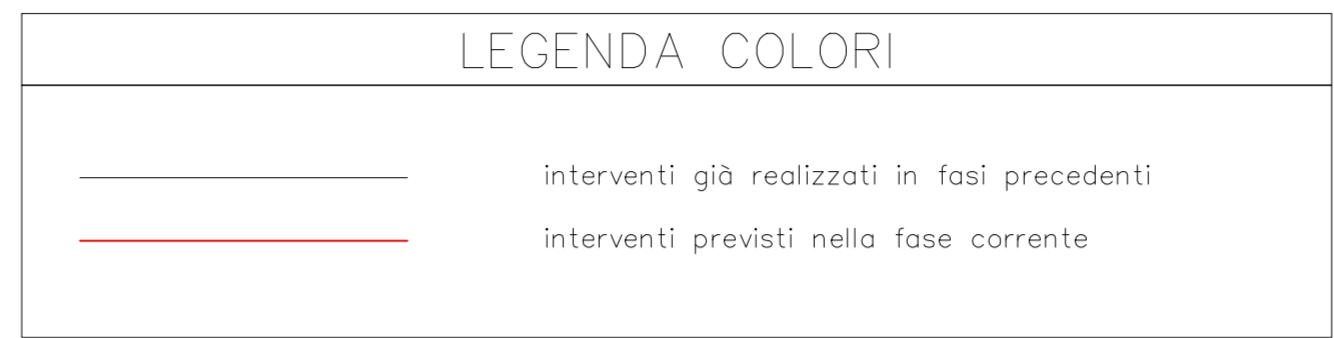

### RIFERIMENTI NORMATIVI

Codice	Titolo
REG. (UE) N. 305/2011	Condizioni armonizzate per la commercializzazione dei prodotti da costruzione
RFI DTC ST E SP IFS LF 627 A	Sistemi di Telegestione ed Efficientamento Energetico degli impianti LFM ed utenze
RFI DPRDIT STC IFS LF628 A	Impianto di Riscaldamento Elettrico Deviatoi con cavi scaldanti autoregolanti 24 Vca
RFI DTC ST E SP IFS LF 629 A	Armadio di piazzale per alimentazione resistenze autoregolanti, per impianti di riscaldamento elettrico deviatoi
RFI DPRDIT STF IFS LF630 A	Cavo autoregolante per riscaldamento elettrico deviatoi e dispositivi di fissaggio

**NOTA 1:**  
 Le strutture metalliche degli Armadi di Piazzale (AdP) e dei quadri di piazzale (QD) sono collegate al CPTe mediante corda in alluminio-acciaio TACSR Ø19,62 (cat. 803/901)

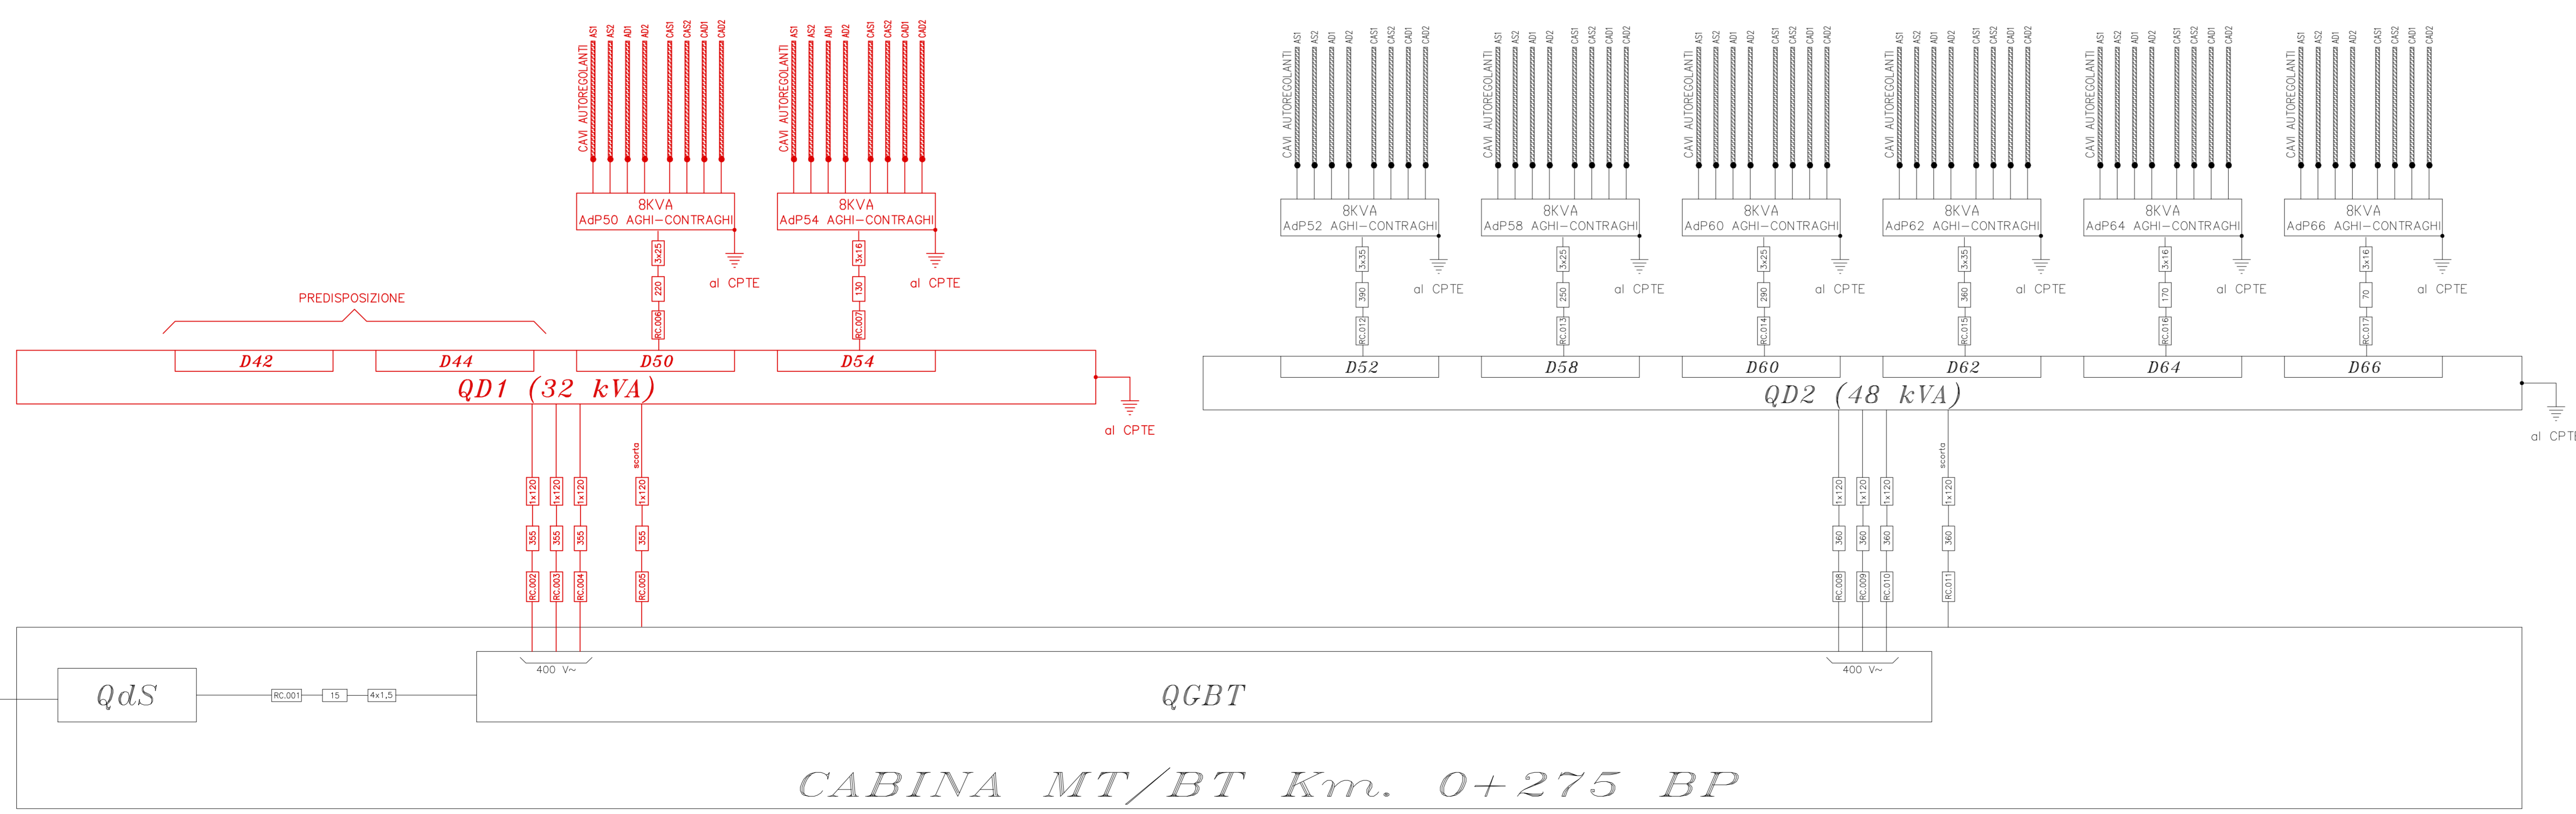

CABINA MT/BT Km. 0+275 BP

COMMITTENTE:

ALTA SORVEGLIANZA:

GENERAL CONTRACTOR:

INFRASTRUTTURE FERROVIARIE STRATEGICHE DEFINITE DALLA LEGGE OBIETTIVO N. 443/01

LINEA A.V. /A.C. TORINO-VENEZIA Tratta VERONA-PADOVA  
 Lotto funzionale Verona-Bivio Vicenza  
 PROGETTO ESECUTIVO

PIANO CAVI RED  
 PPM VERONA PORTA VESCOVO FASE A.3

GENERAL CONTRACTOR		DIRETTORE LAVORI		SCALA :
IL PROGETTISTA INTEGRATORE Ing. Giovanni	Consorzio Iricav Due Ing. Paolo	Valido per costruzione		N.A.
Data: 4/2022	Data: 20/12/2022			

COMMESSA	LOTTO	FASE	ENTE	TIPO DOC.	OPERA/DISCIPLINA	PROGR.	REV.	FOGLIO
N17	12	E	12	PX	Z01H0	RQ1	A	001/001

Rev.	Descrizione	Redatto	Data	Verificato	Data	Approvato	Data	IL PROGETTISTA
A	EMISSIONE	S. Carli	20/12/22	C. Silvestri	20/12/22		20/12/22	
B								
C								

CIC: 8377957CD1 CUP: J41E91000000009 File:

Progetto cofinanziato dalla Unione Europea

TUTTI I DIRITTI DEL PRESENTE DOCUMENTO SONO RISERVATI. LA PRODUZIONE ANCHE PARZIALE È VIETATA