

VERONA P.N.  
(Brescia-Verona PN-Vicenza)  
BAC+RSC 3/3

VERONA P.N.


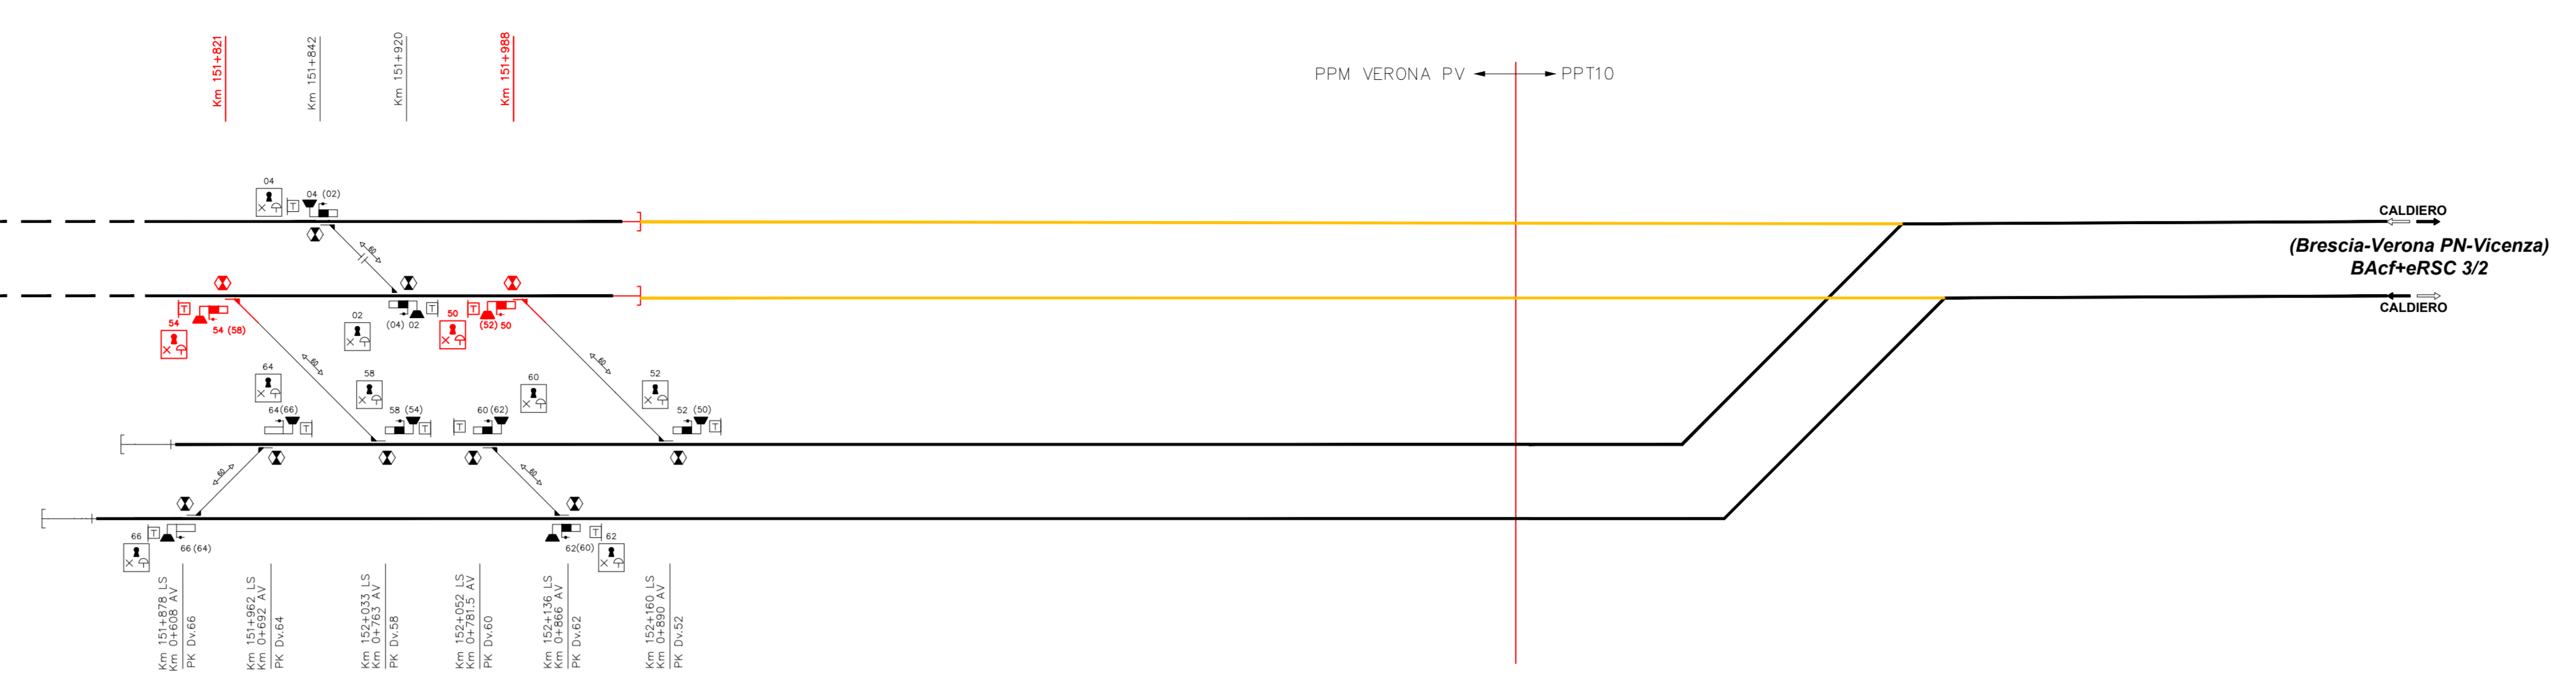



TABELLA CAVI		
Cat. Prog.	Descrizione	Quantità
804/090	Cavo armato FG16(O)M16 450/750 V 4x1 mm <sup>2</sup>	5860 m
804/093	Cavo armato FG16(O)M16 450/750 V 2x2,5 mm <sup>2</sup>	2950 m
804/097	Cavo armato FG16(O)M16 450/750 V 2x6 mm <sup>2</sup>	4205 m
804/099	Cavo armato FG16(O)M16 450/750 V 3x10 mm <sup>2</sup>	5860 m
804/100	Cavo armato FG16(O)M16 450/750 V 3x16 mm <sup>2</sup>	1655 m

LEGGENDA SIMBOLI

	Deviatoio attrezzato con Dispositivo Contatto Funghi e Scatole di controllo aghi
	Segnale indicatore luminoso da deviatoio elettromeccanico intallonabile
	Dispositivo Contatto Funghi
	Cassa di manovra elettromeccanica P80 intallonabile a comando dotata di dispositivo per la manovra a mano
	Segnale blu da deviatoio
	Unità bloccabile in cassa stagna (Trasmittichave)
	Scatola di controllo aghi TM07
	Cassetta terminale con morsetteria a 34 morsetti
	Cassetta terminale con morsetteria a 50 morsetti

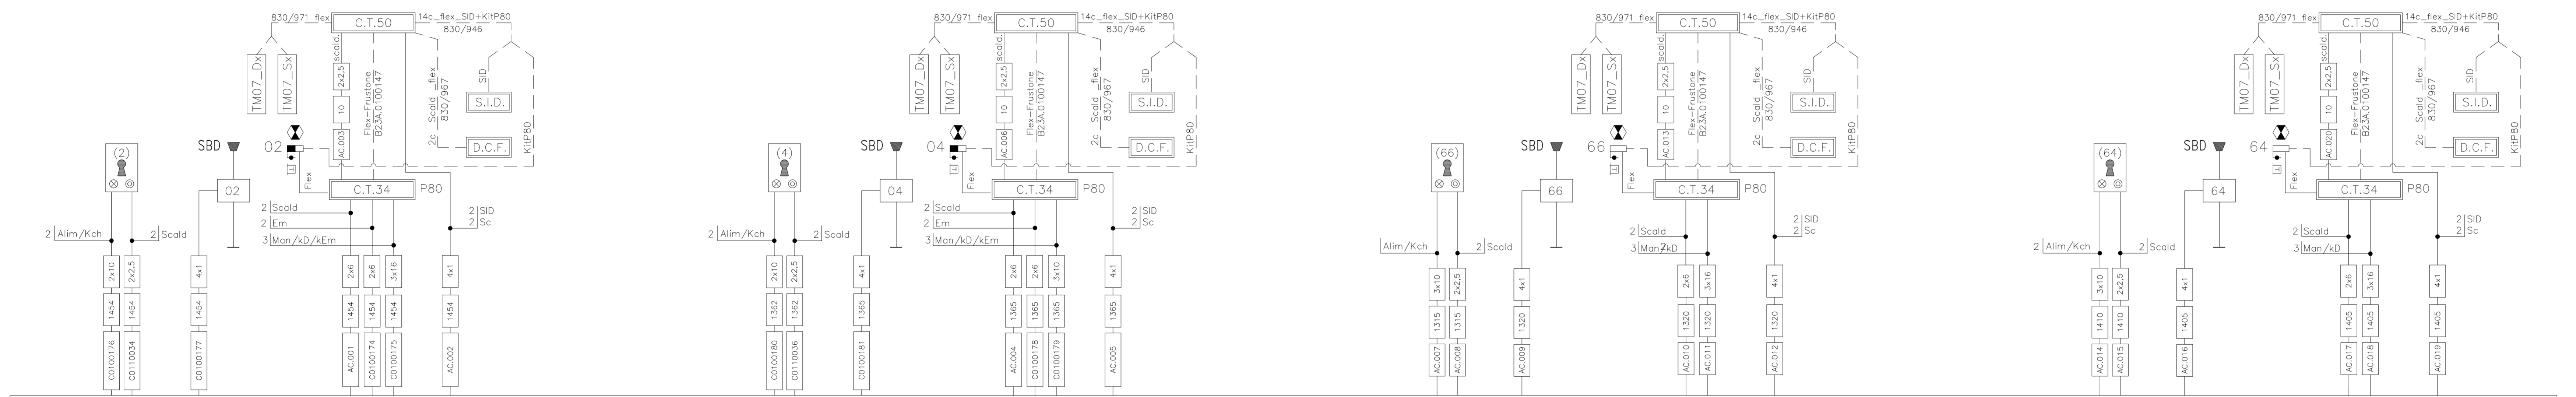

G.A. VERONA PORTA VESCOVO Km 150+747

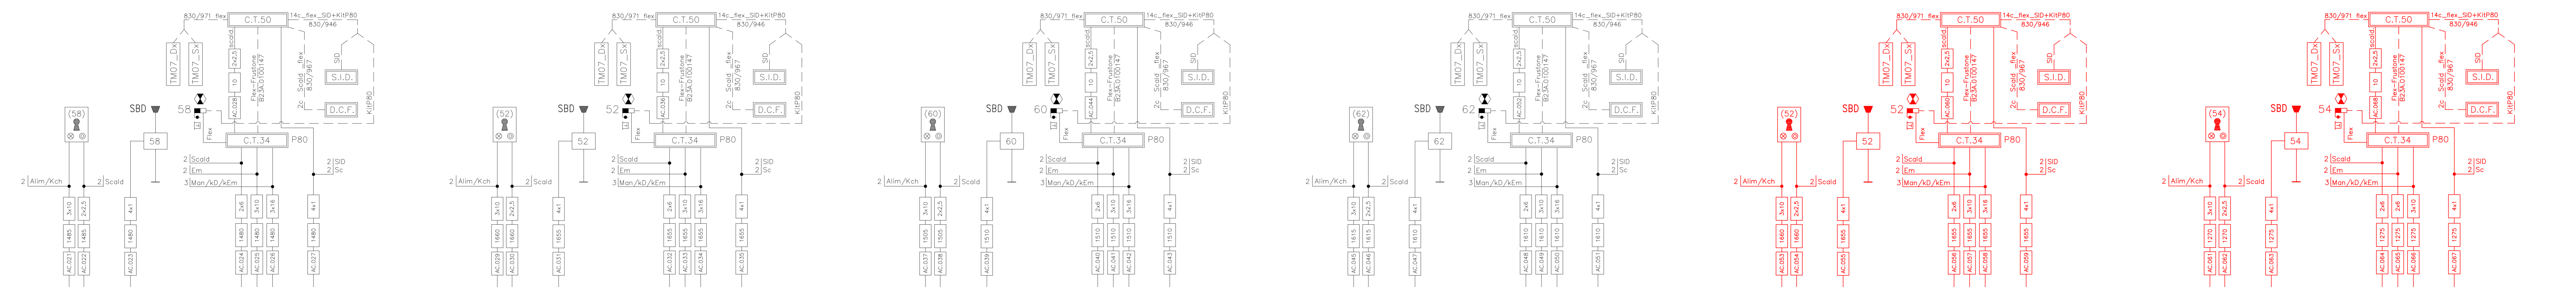

G.A. VERONA PORTA VESCOVO Km 150+747

COMMITTENTE:

ALTA SORVEGLIANZA:

GENERAL CONTRACTOR:

INFRASTRUTTURE FERROVIARIE STRATEGICHE DEFINITE DALLA LEGGE OBBIETTIVO N. 443/01

LINEA A.V./A.C. TORINO-VENEZIA Tratta VERONA-PADOVA  
Lotto funzionale Verona-Bivio Vicenza  
PROGETTO ESECUTIVO

PIANO CAVI DEVIATOI  
PPM VERONA PORTA VESCOVO FASE A.3

GENERAL CONTRACTOR		DIRETTORE LAVORI		SCALA :
Il PROGETTISTA INTEGRATORE Ing. Giovanni 4.80 PRODOTTORE Data: 20/12/2022	Consorzio Ing. Data: 20/12/2022	Valido per costruzione		N.A.
COMMESSA	LOTTO	FASE	ENTE	TIPO DOC.
IN17	12	12	FX	1201100
OPERA/DISCIPLINA	PROGR.	REV.	FOGLIO	
	R02	A	001	001

VISTO CONSORZIO SATURNO

Proprietà:

Rev.	Descrizione	Redatto	Data	Verificata	Data	Approvato	Data	IL PROGETTISTA
A	EMISSIVA	G. Geronzi	20/12/2022	E. Geronzi	20/12/2022	L. Di Stefano	20/12/2022	
B								
C								

CUP: J41E91000000009 File: INT1212P2121H02M000.dwg

Progetto cofinanziato dalla Unione Europea

TUTTI I DIRITTI DEL PRESENTE DOCUMENTO SONO RISERVATI ALLA PRODUZIONE ANCHE PARZIALE E VENTATA