
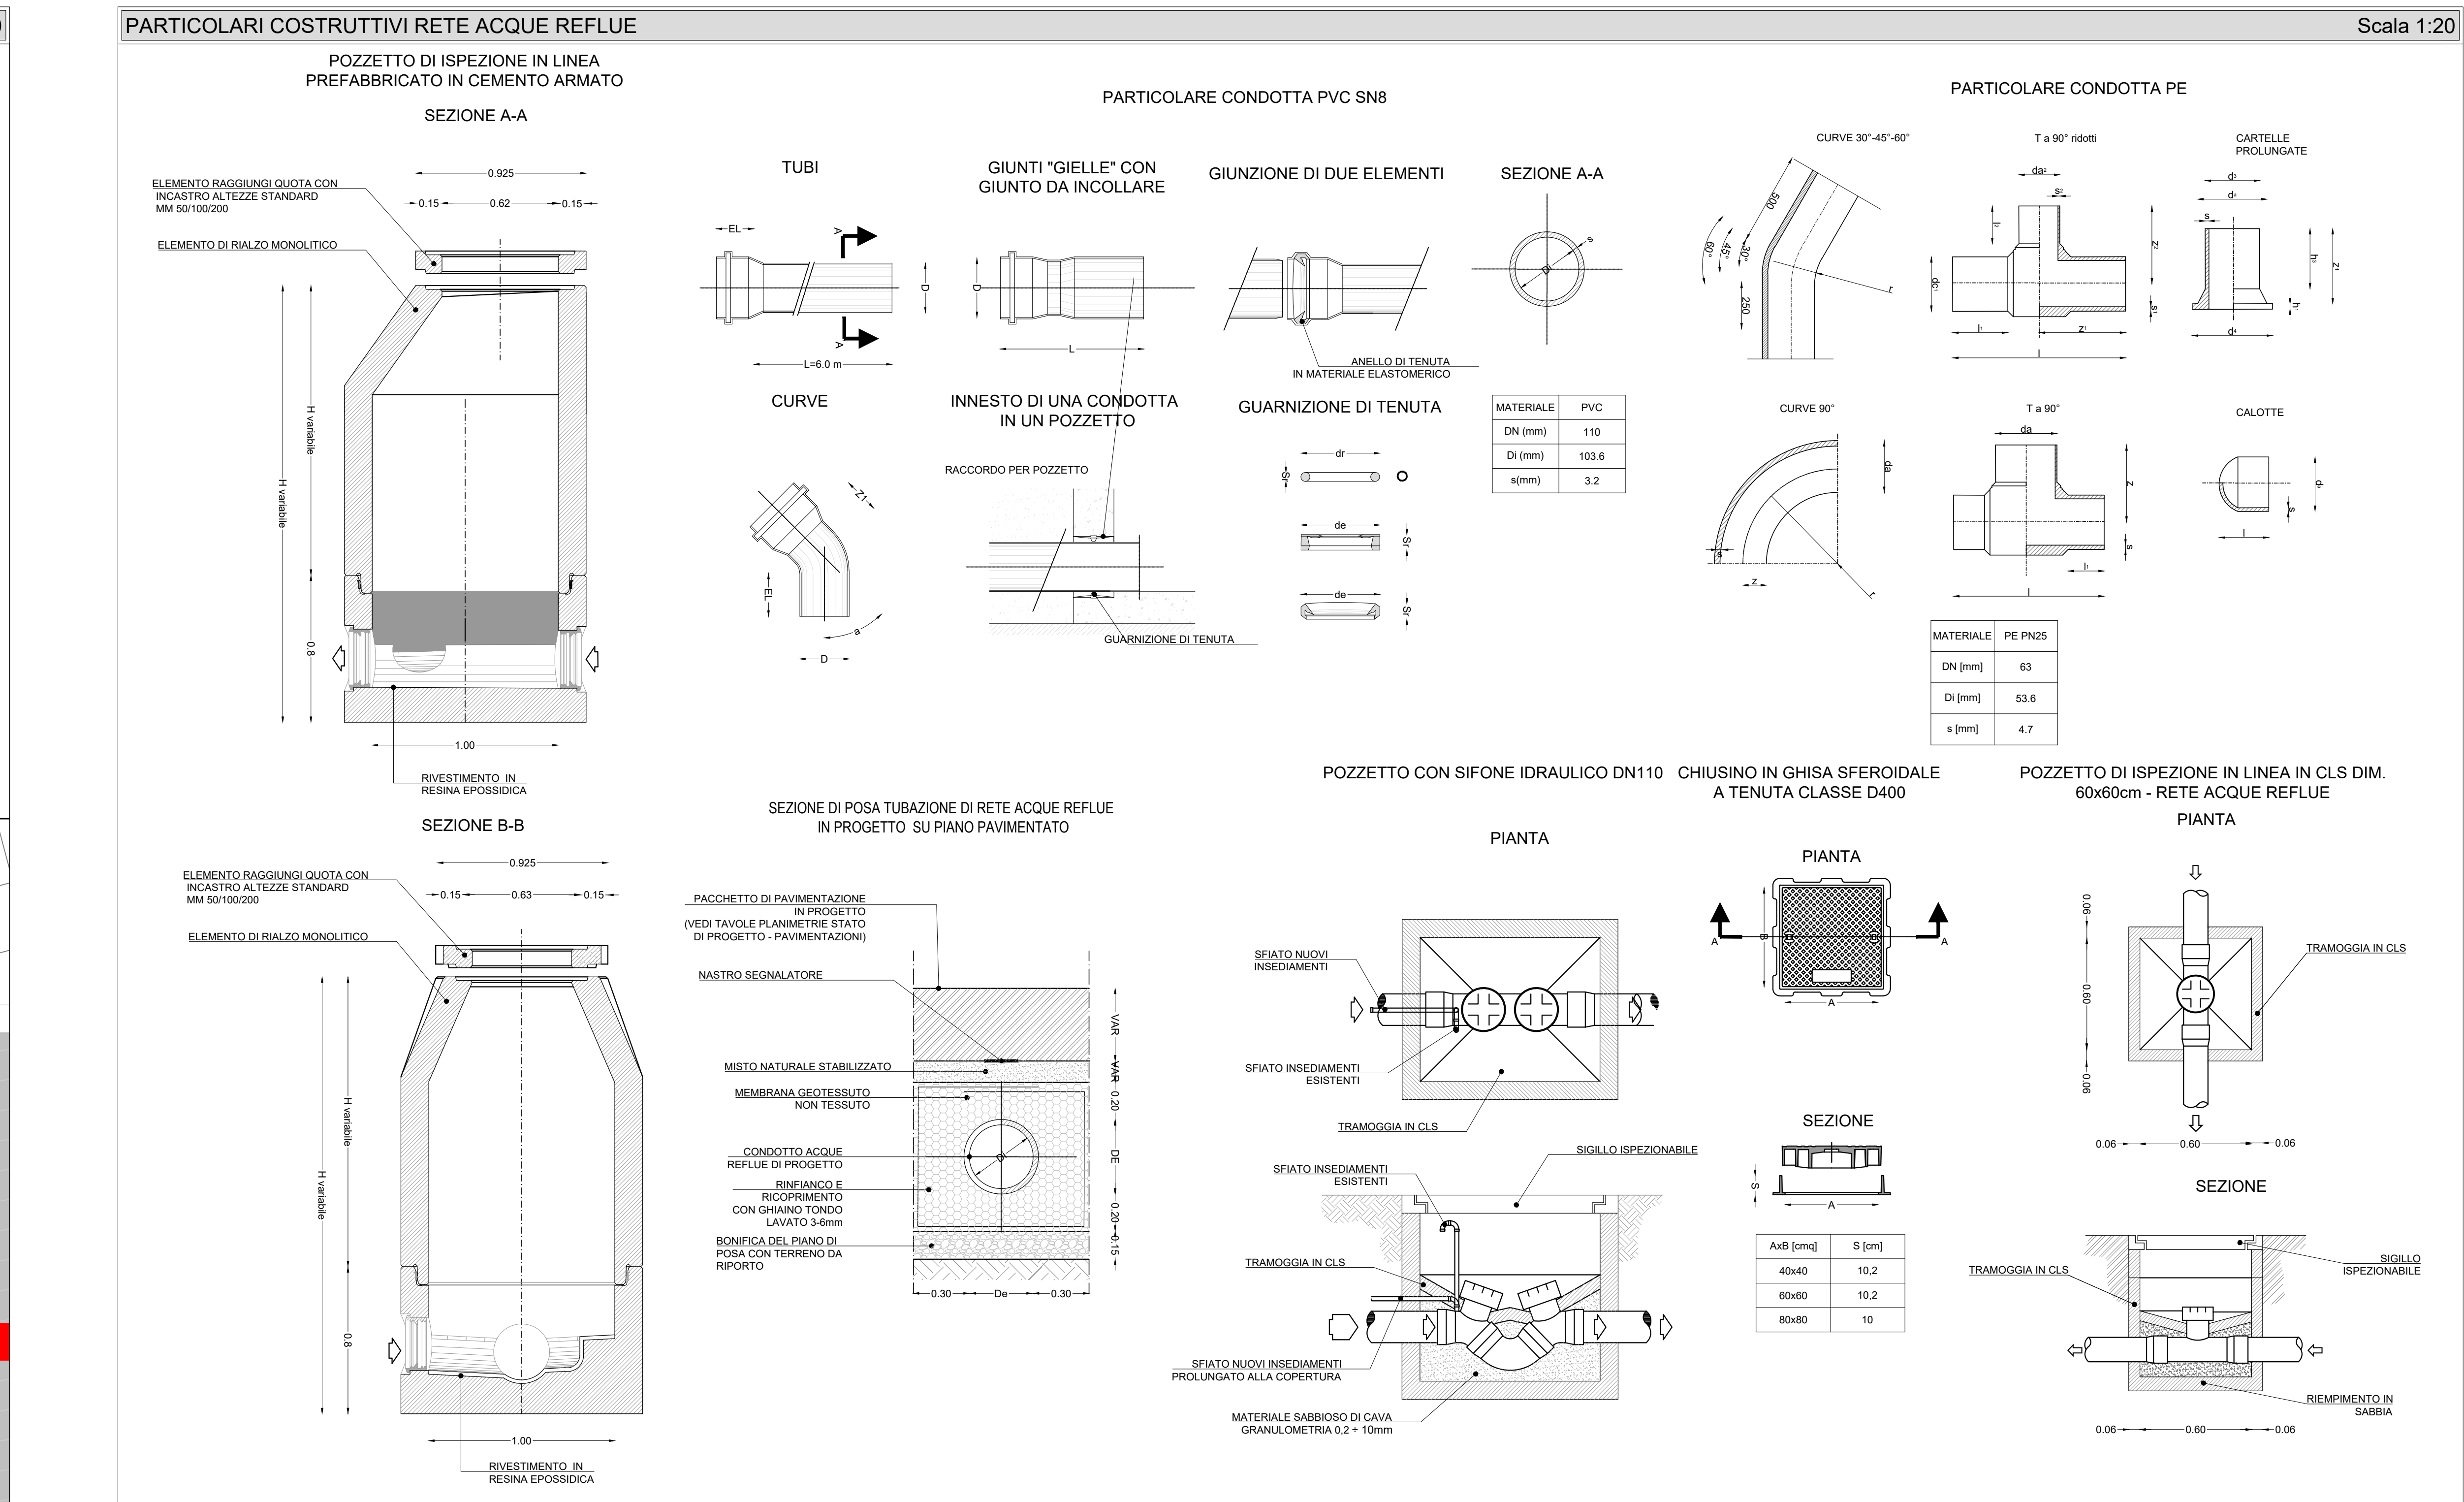
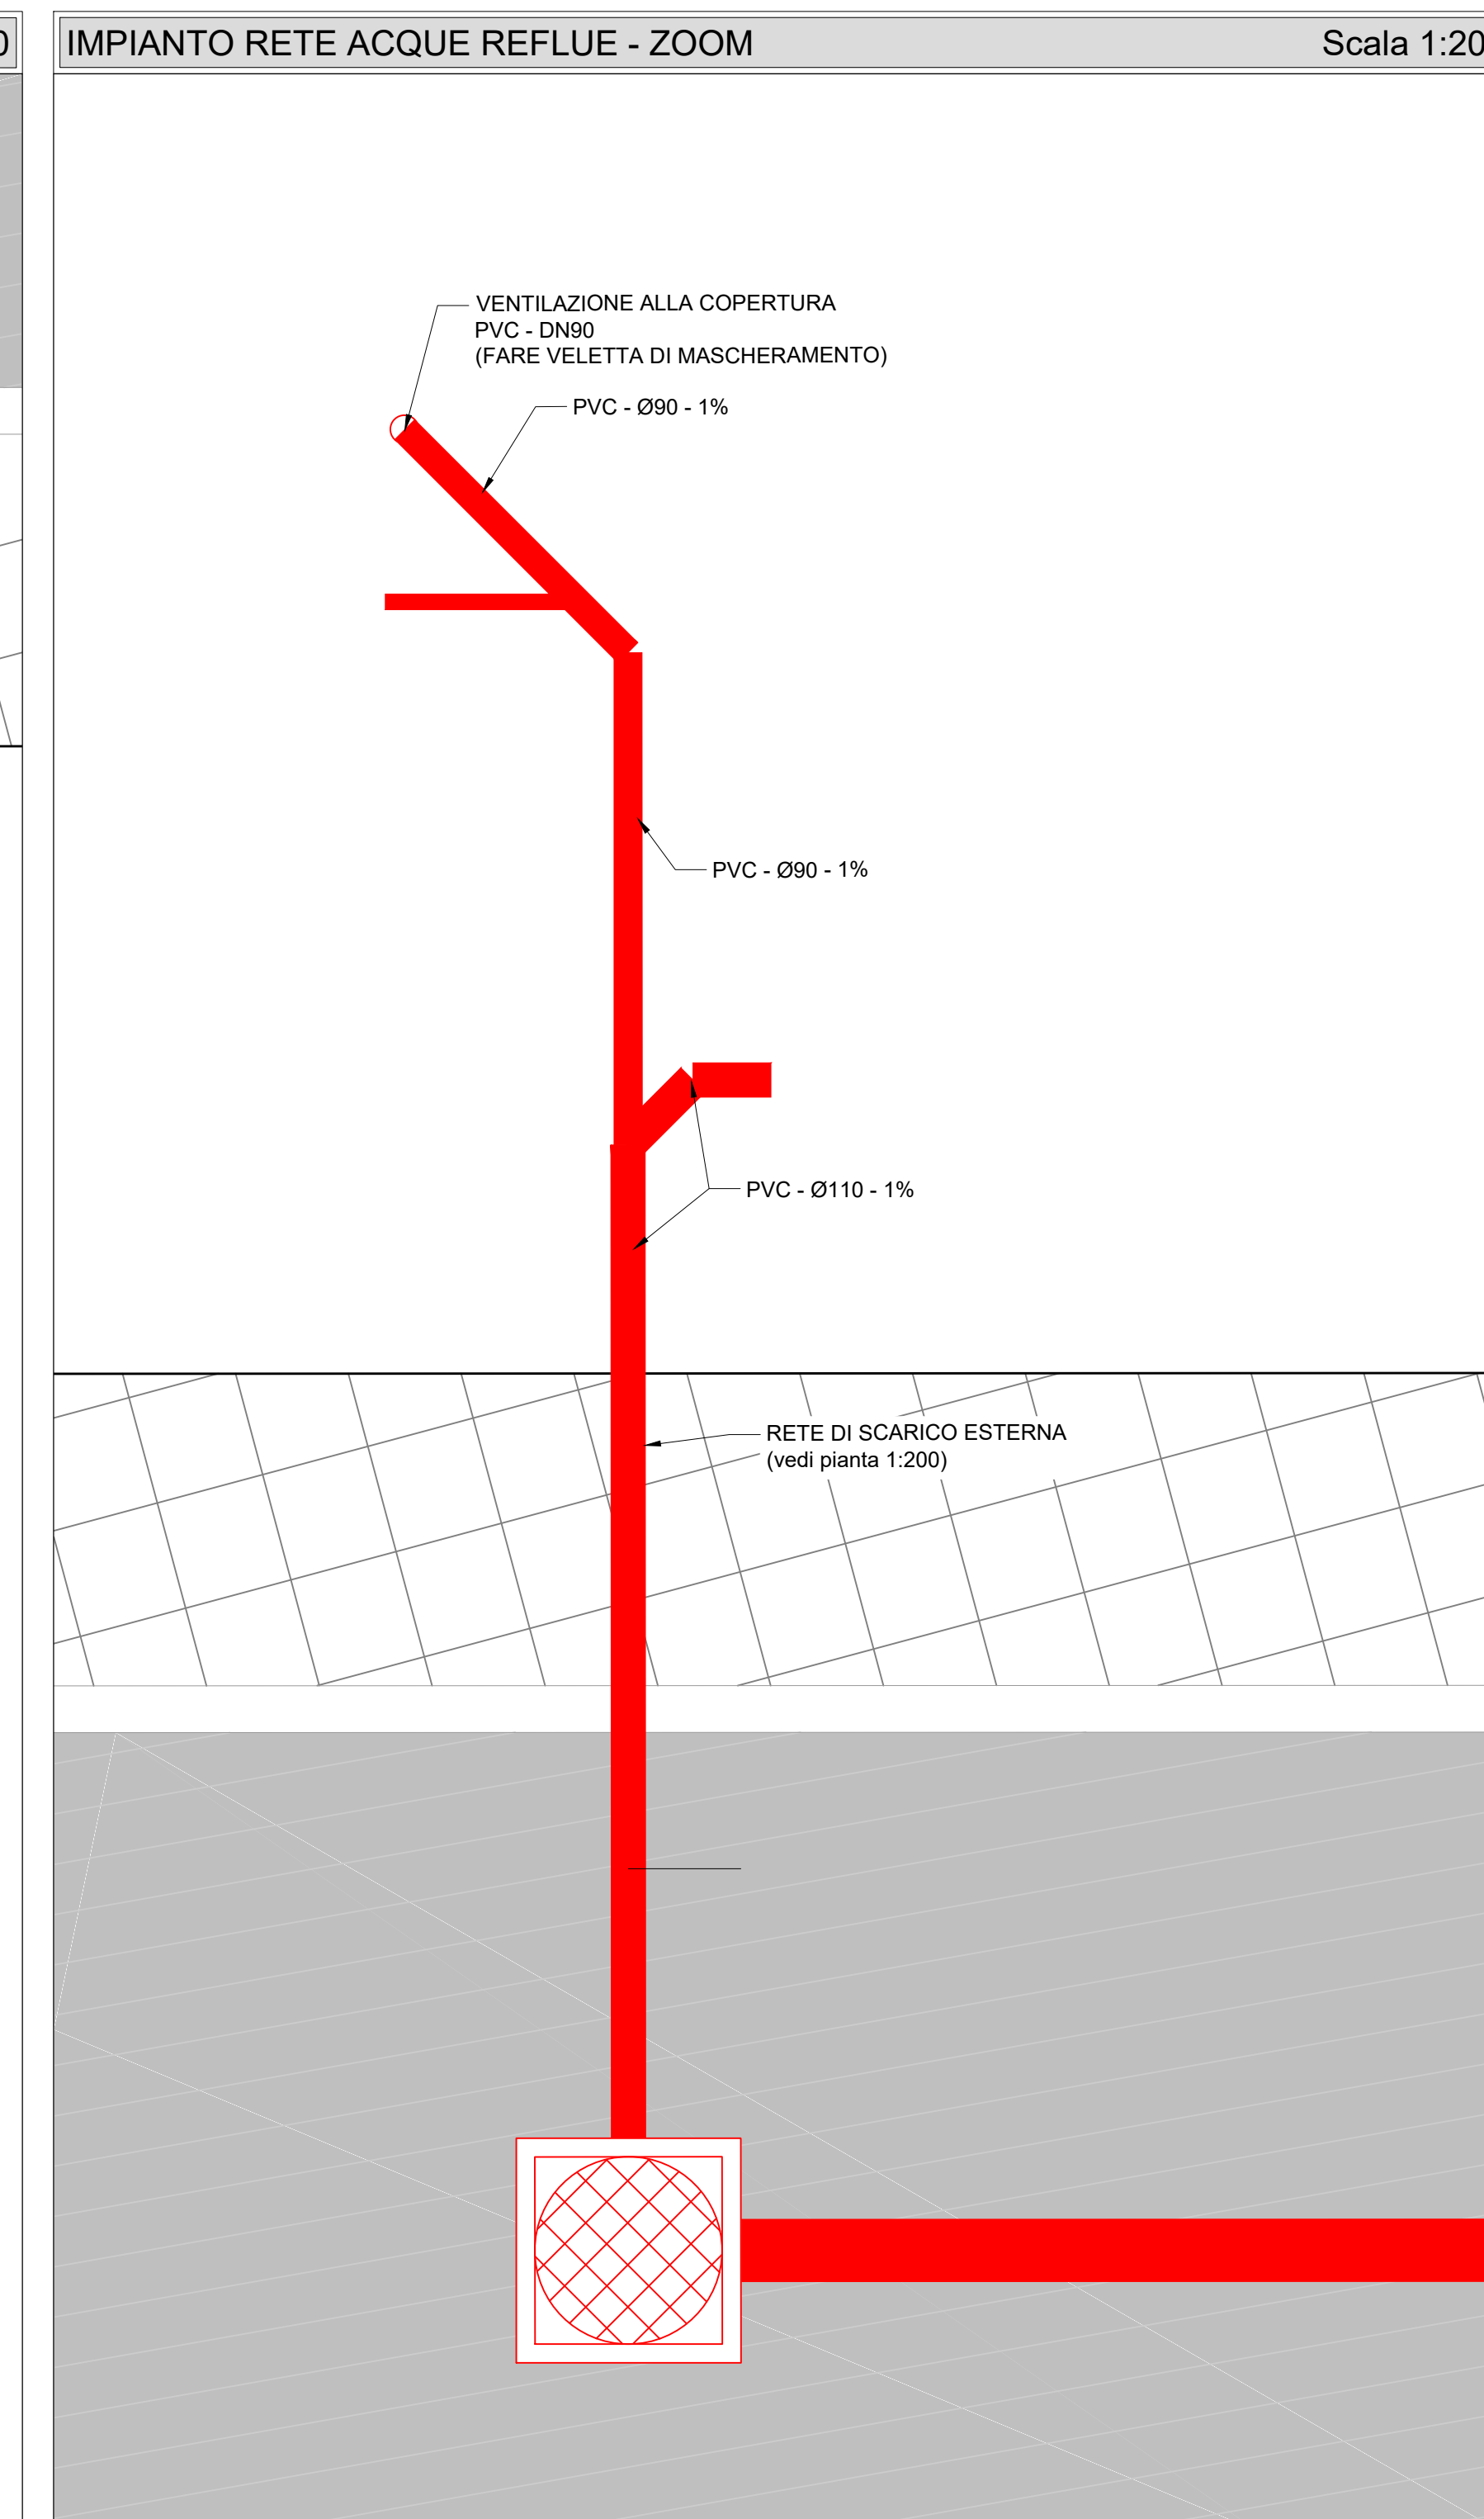
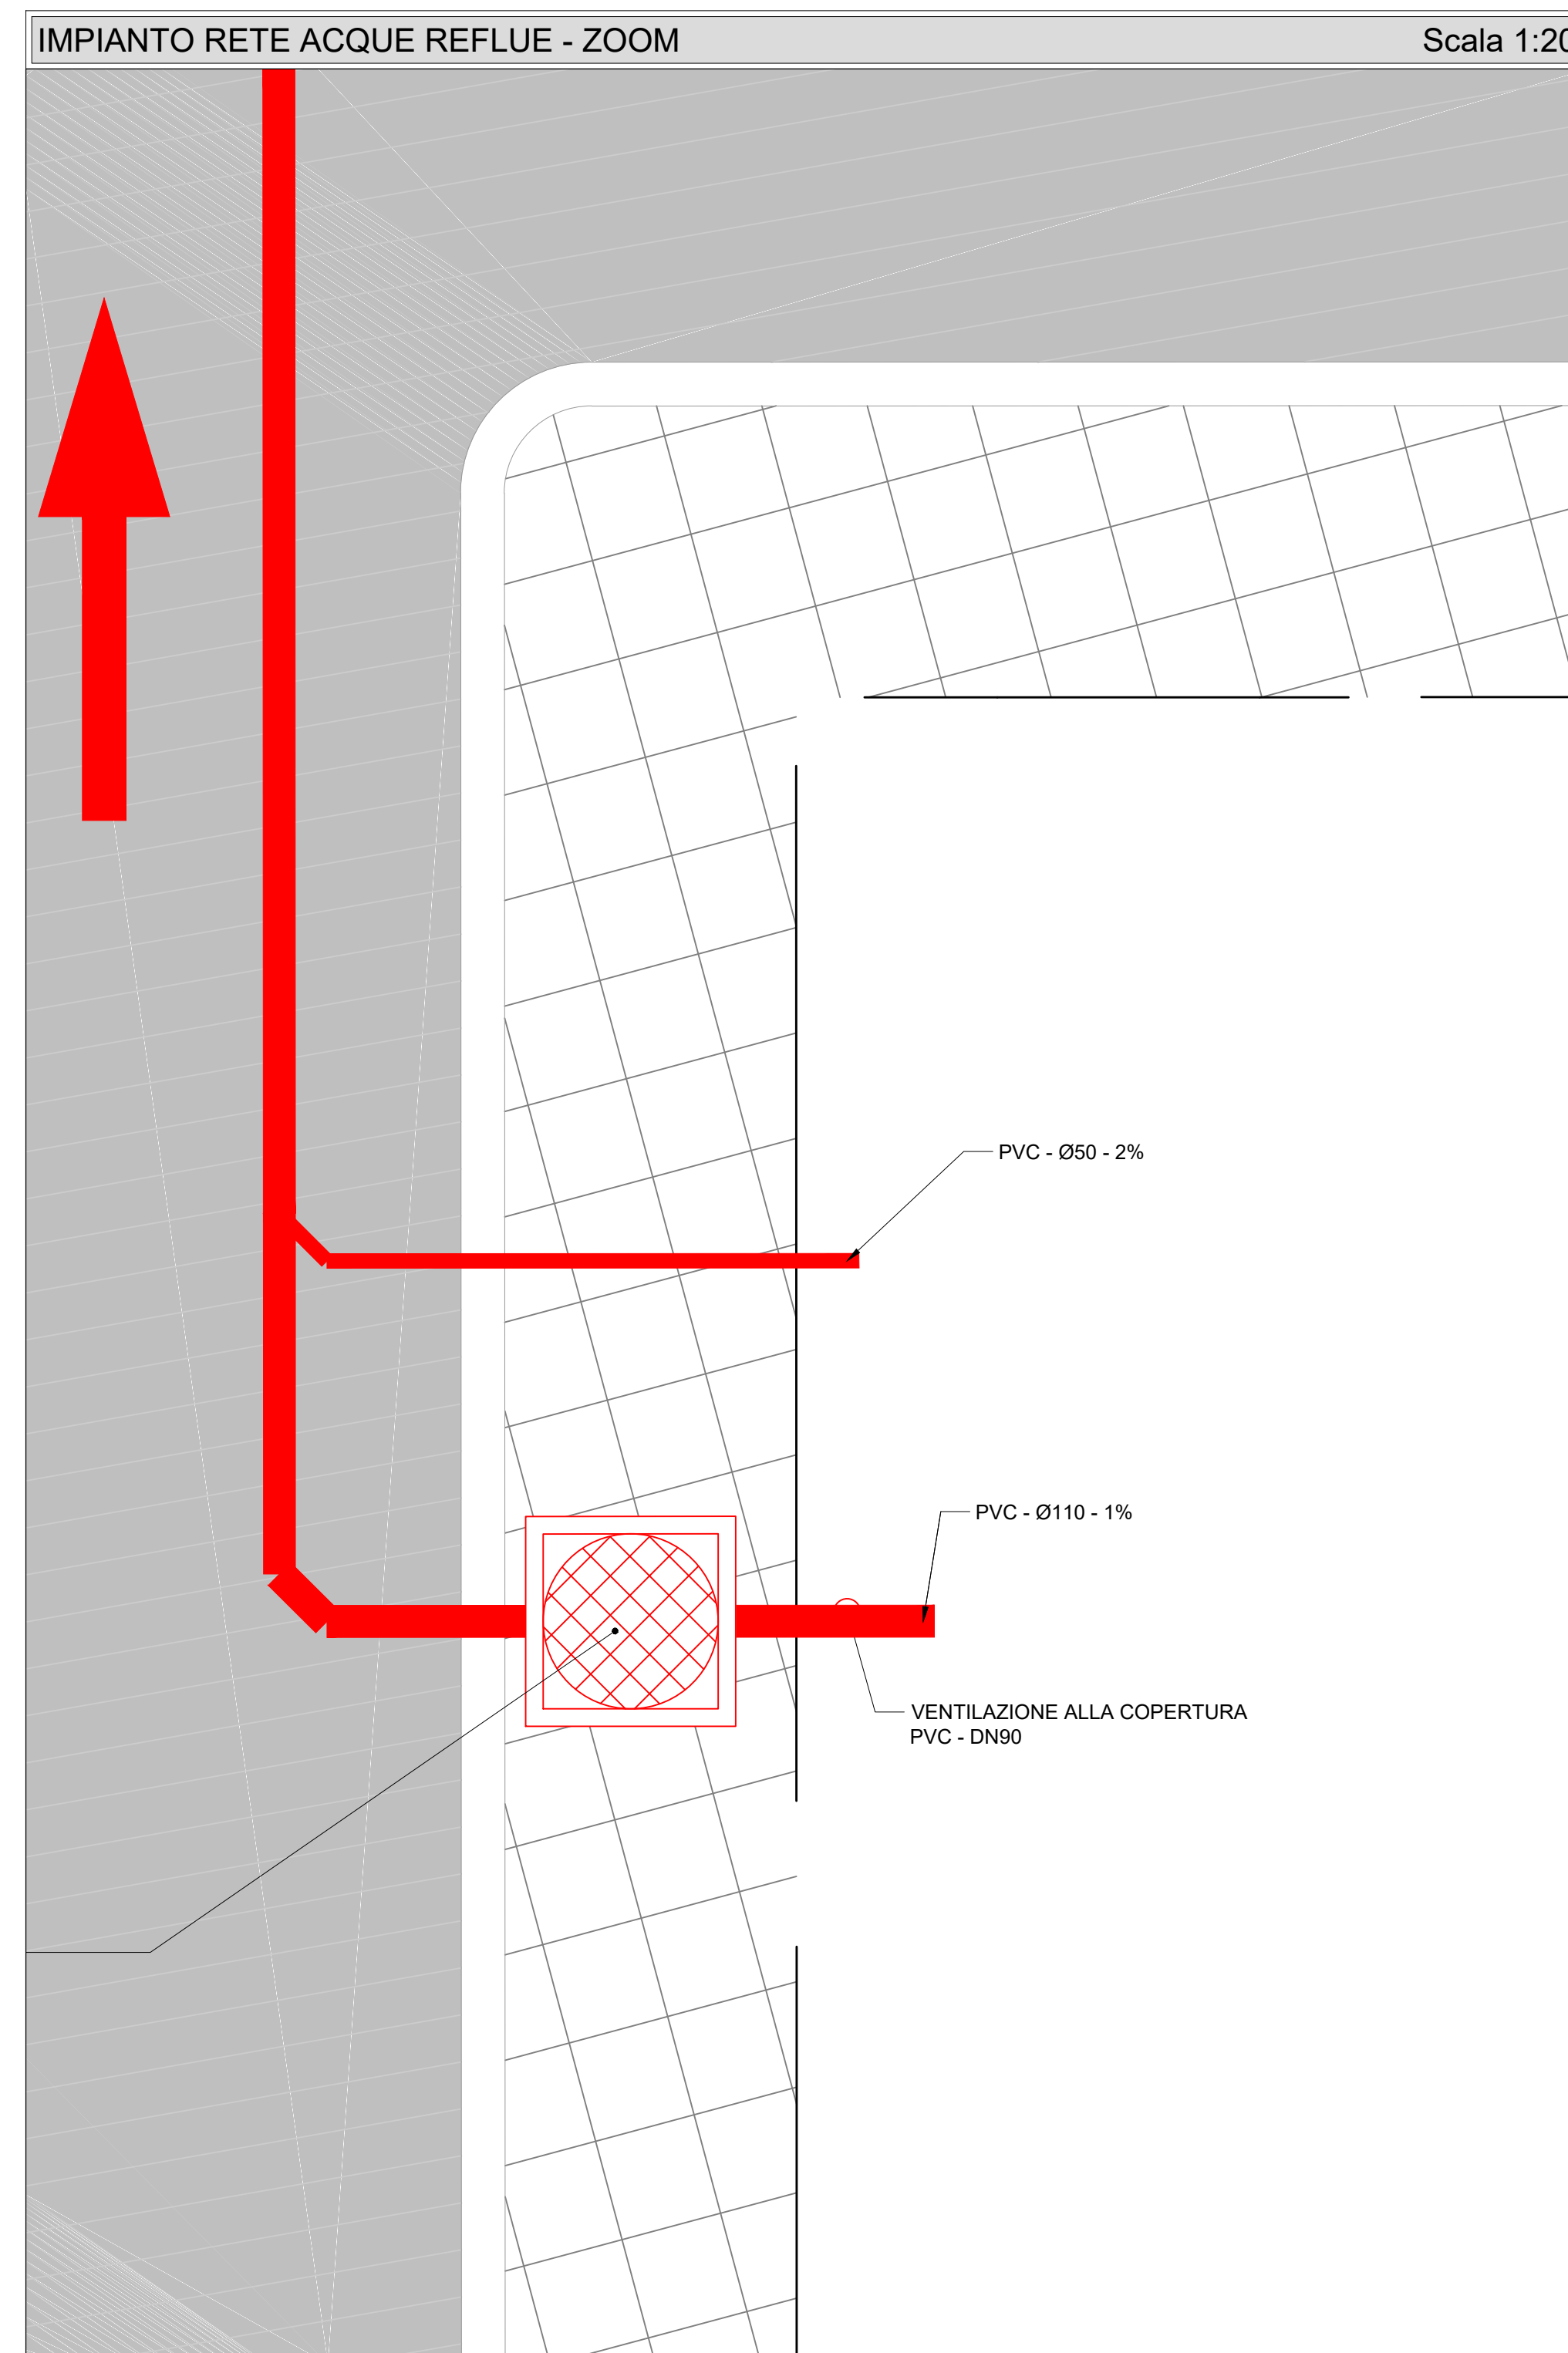


- ### LEGENDA:
- AREA D'INTERVENTO
  - QUOTE ALTIMETRICHE DEL PIANO CAMPAGNA
  - RETE FOGNARIA ESISTENTE
    - CONDOTTA IN CLS DN500
  - RETE DI TRASPORTO DELLE ACQUE REFLUE DI PROGETTO
    - CONDOTTA IN PVC S8 DN110 (L=205m)
    - CONDOTTA IN PE DN63 PN25 (L=204.5m)
    - POZZETTO DI ISPEZIONE SIFONATO IN CLS 60x60cm (n.ro 2)
    - POZZETTO DI ISPEZIONE PREFABBRICATO IN CLS 60x60cm (n.ro 5)
    - POZZETTO DI TIPO KOMPLET DN100 (n.ro 7)

- ### NOTE PER L'IMPIANTO DI SCARICO
- LE PENDENZE INDICATE PER I VARI RAMI DEVONO INTENDERSI COME MINIME. IN OGNI CASO NON POSSONO ESSERE MAGGIORI DEL 3%.
  - IL CONDOTTO DI VENTILAZIONE DEGLI SCARICHI DEVE USCIRE A LIVELLO DI COPERTURA. EVENTUALI SPOSTAMENTI DALL'ASSE VERTICALE SONO CONSENTITI PER EVITARE L'INTERFERENZA CON GLI ELEMENTI STRUTTURALI. IL CONDOTTO DI VENTILAZIONE SPORGERA DALLA COPERTURA PER ALMENO 15cm E SARÀ RIVESTITO DA UNA CONVERSA SOVRAPPONIBILE ALLA GUAINA; SARÀ INFINE INSTALLATA UNA COPERTURA DEL CONDOTTO DI VENTILAZIONE.
  - PER QUANTO NON ESPRESSAMENTE INDICATO È FATTO OBBLIGO RISPETTARE LE INDICAZIONI DEI FORNITORI DEGLI ELEMENTI DEGLI IMPIANTI E LA NORMATIVA DI SETTORE E PIÙ IN GENERALE LA REGOLA DELL'ARTE.

- ### NOTE GENERALI
- LE QUOTE SONO ESPRESSE IN METRI.
  - LE QUOTE ALTIMETRICHE SONO ESPRESSE IN METRI slm

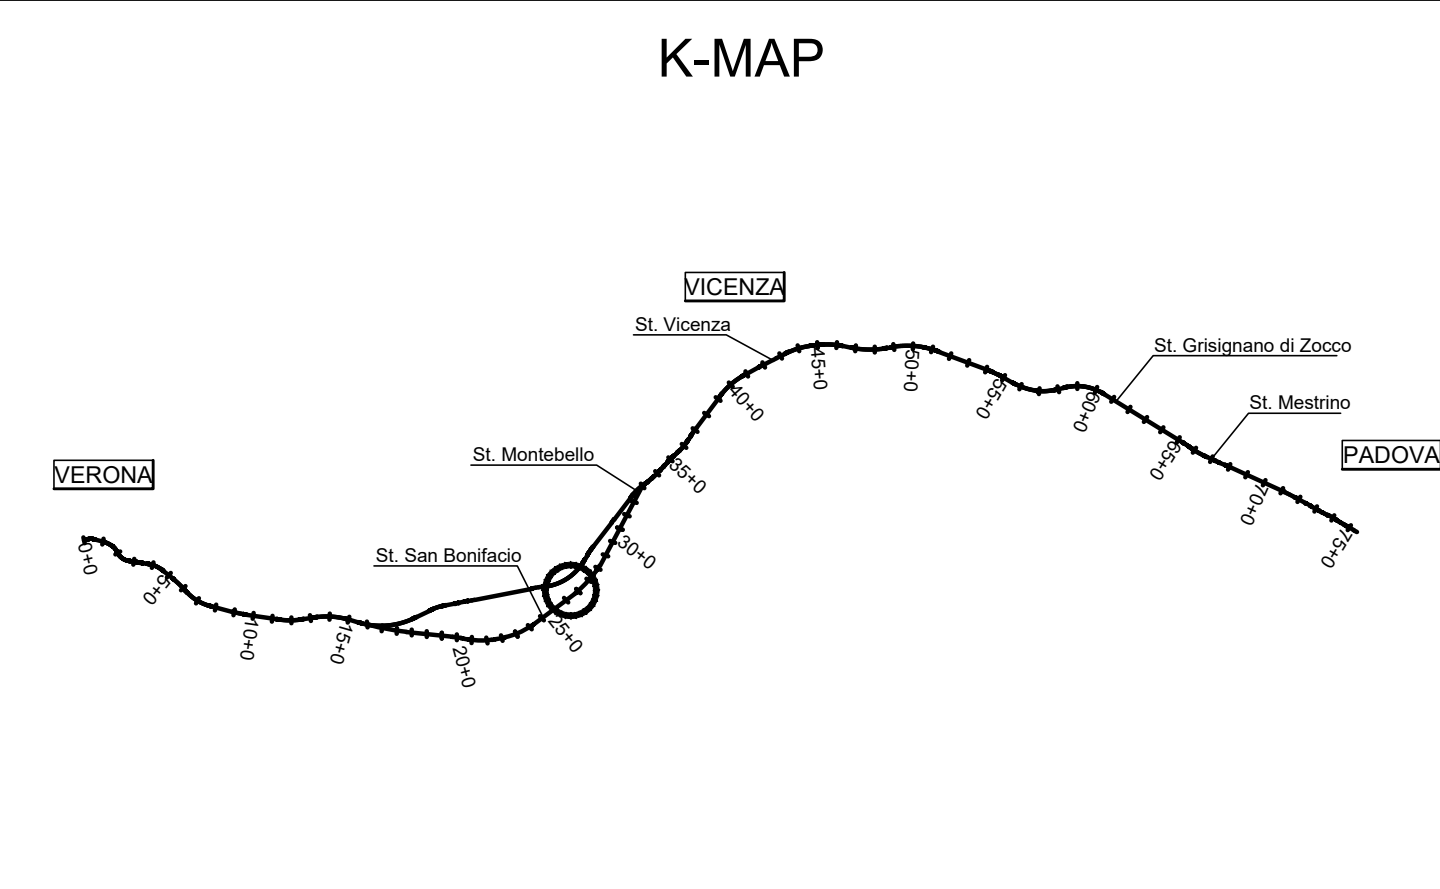

COMMITENTE: **RFI RETE FERROVIARIA ITALIANA GRUPPO FERROVIE DELLO STATO**

ALTA Sorveglianza: **ITALFERR GRUPPO FERROVIE DELLO STATO**

GENERAL CONTRACTOR: **Consorzio Irico-TV Due**

INFRASTRUTTURE FERROVIARIE STRATEGICHE DEFINITE DALLA LEGGE OBIETTIVO N. 443/01  
 Lotto funzionale Verona-Bivio Vicenza  
 PROGETTO ESECUTIVO  
 FABBRICATI FA08 - FABBRICATO SSE AL Km 26+290.00  
 URBANIZZAZIONI

Planimetria rete acque reflue di progetto e particolari costruttivi

GENERAL CONTRACTOR: **Consorzio Irico-TV Due**

INTEGRATORE: **IricoTV Due**

PROGETTISTA: **Consorzio IricoTV Due**

REDAZIONE: **Consorzio IricoTV Due**

VERIFICA: **Consorzio IricoTV Due**

APPROVAZIONE: **Consorzio IricoTV Due**

DATA: **02/08/2011**

PROGETTO: **002 A 001-001**

FOGLIO: **001**

SCALA: **varie**

PROGETTISTA: **Consorzio IricoTV Due**

REDAZIONE: **Consorzio IricoTV Due**

VERIFICA: **Consorzio IricoTV Due**

APPROVAZIONE: **Consorzio IricoTV Due**

DATA: **02/08/2011**

PROGETTO: **002 A 001-001**

FOGLIO: **001**

SCALA: **varie**