PLANIMETRIA STATO DI PROGETTO - PAVIMENTAZIONI 1:200

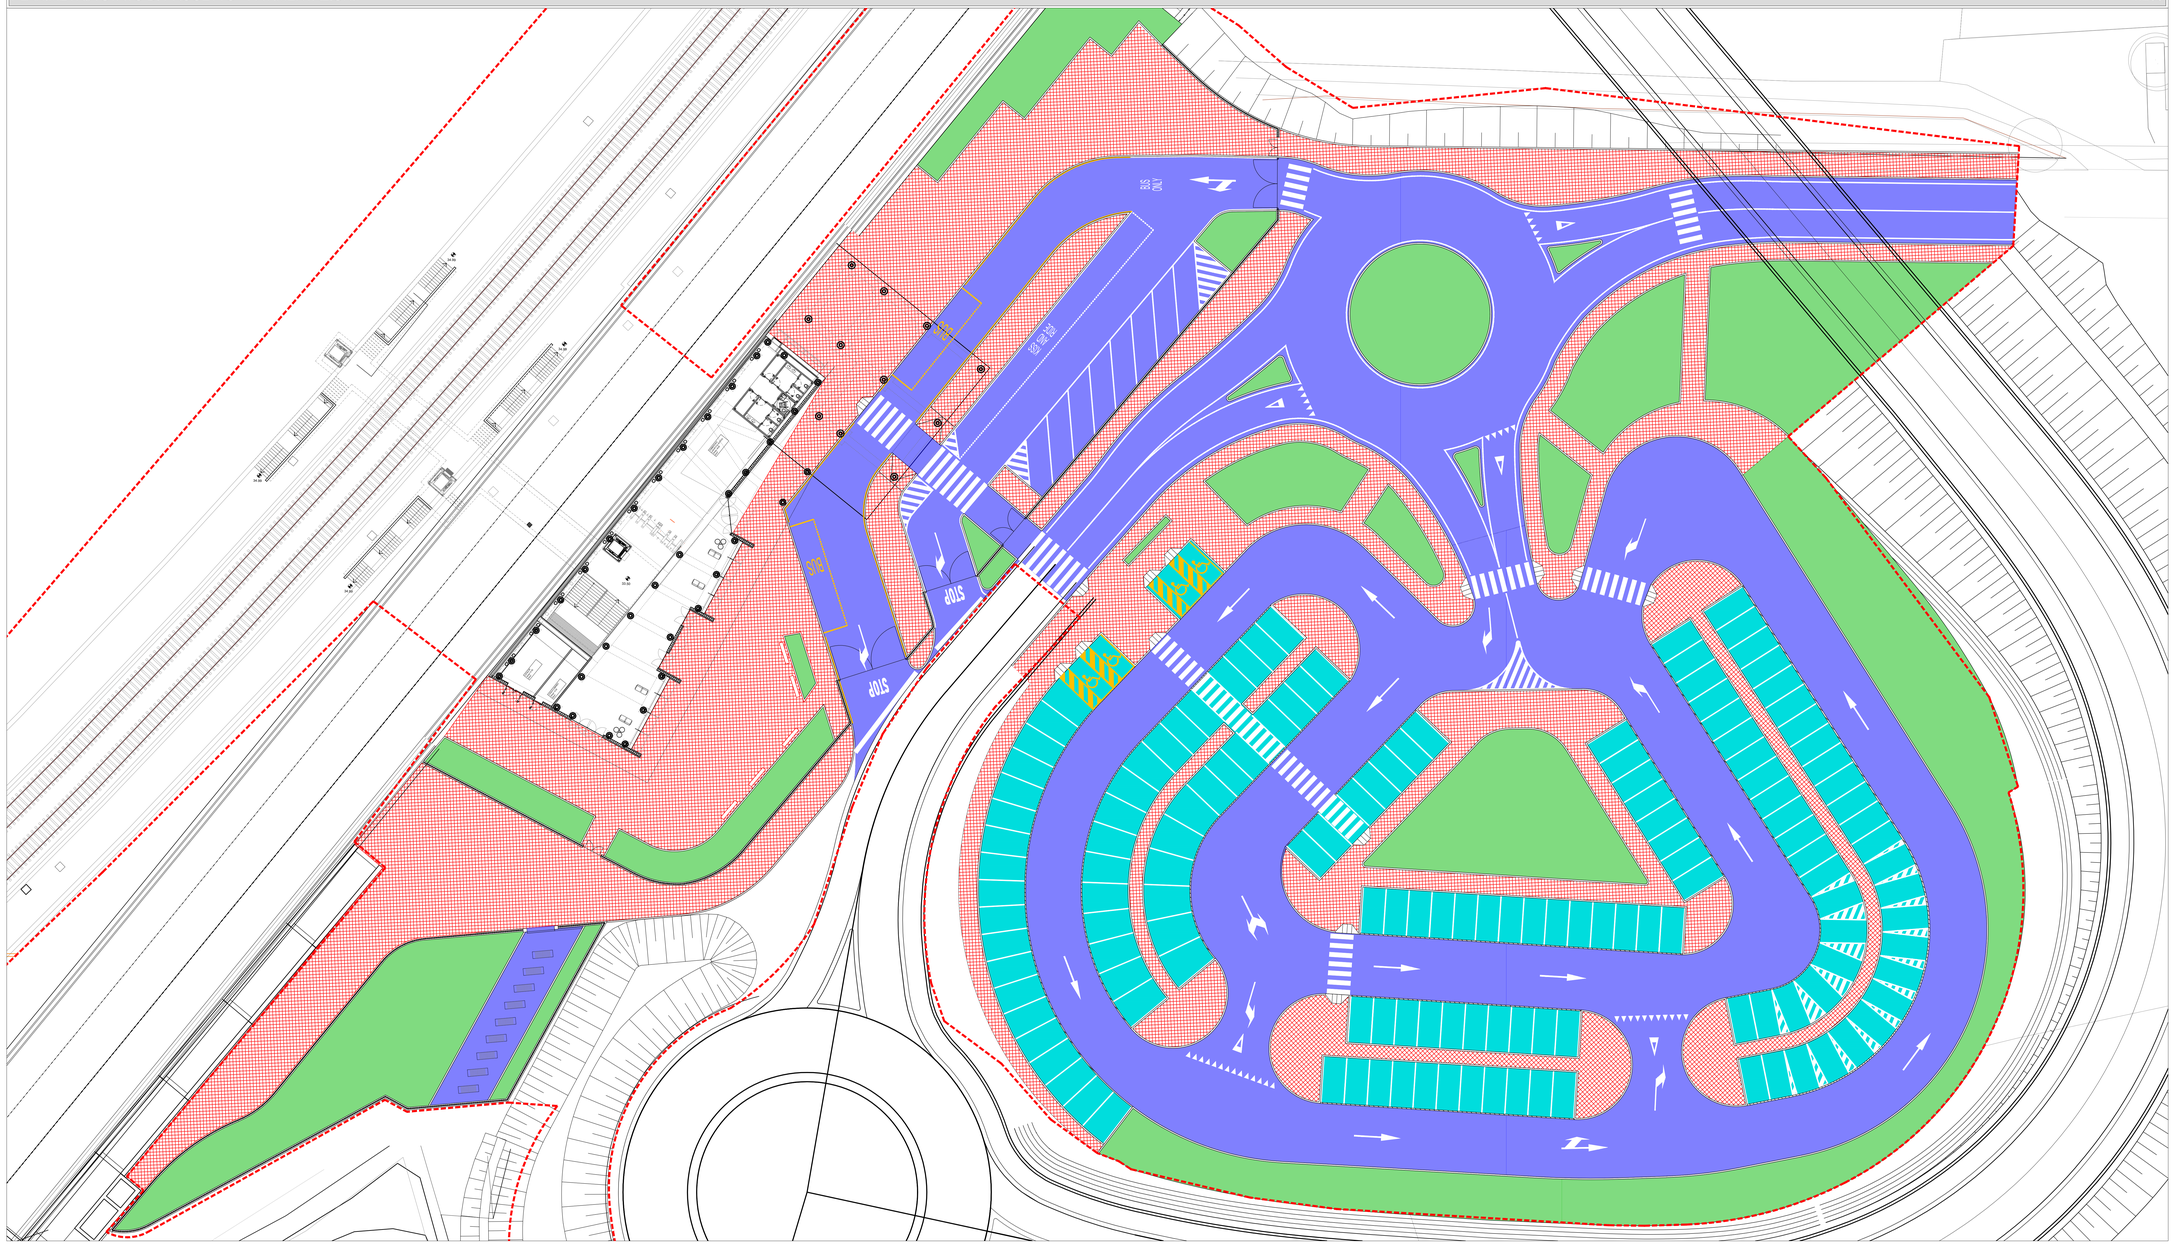
BUS ONLY
STOP
STOP
STOP