




NOTE GENERALI

- LE QUOTE SONO ESPRESSE IN METRI.  
- LE QUOTE ALTIMETRICHE SONO ESPRESSE IN METRI slm


K-MAP



PARTICOLARI SEGNALETICA ORIZZONTALE 1:50

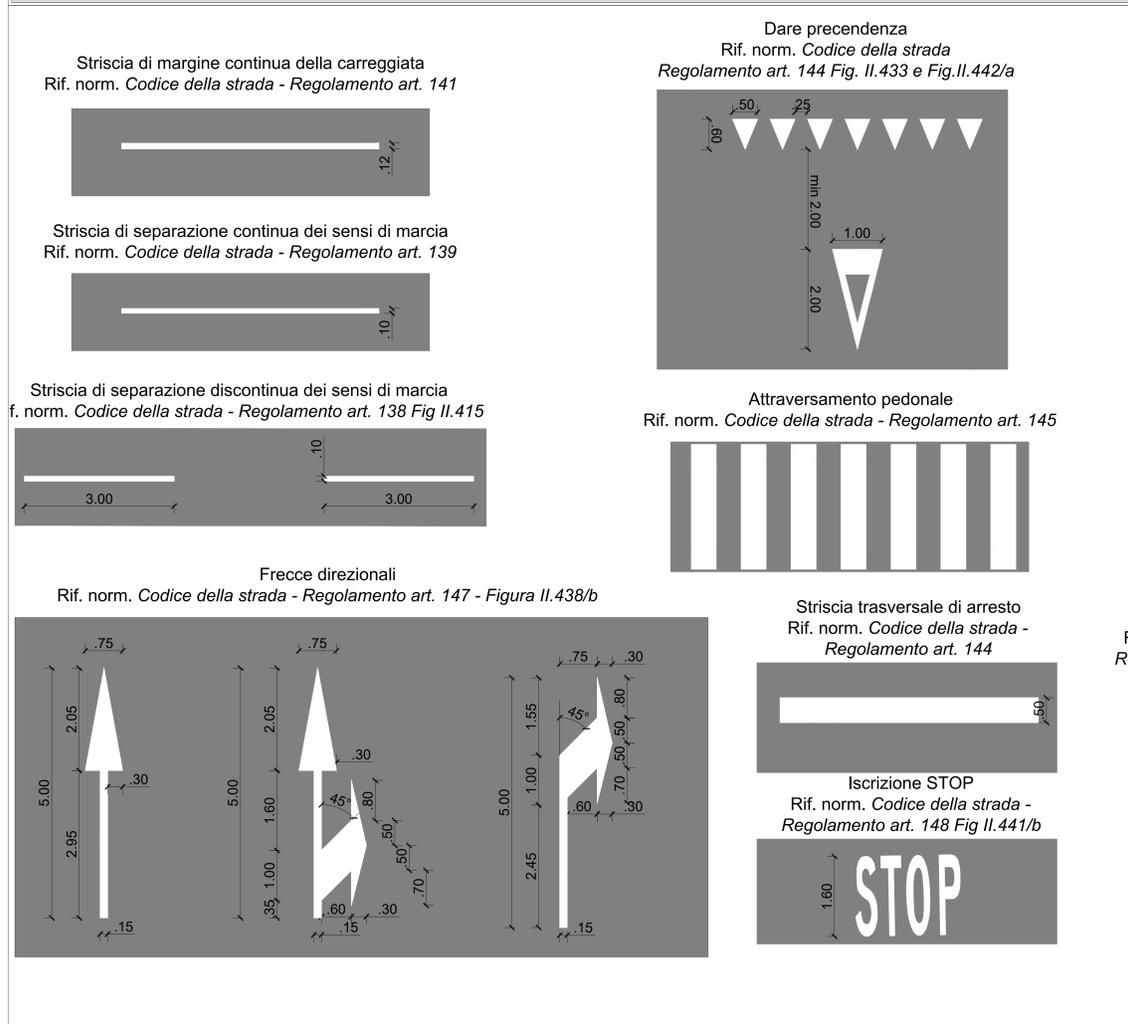

PARTICOLARI SEGNALETICA VERTICALE 1:50

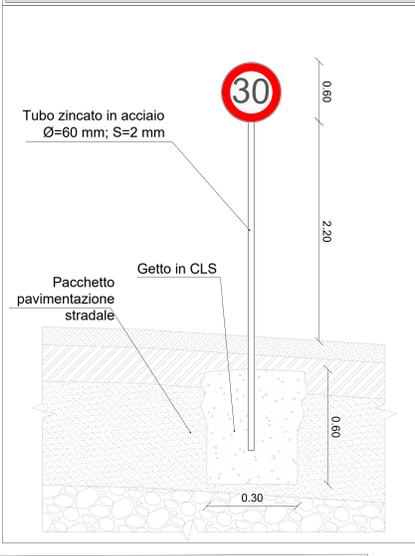

**TABELLA SEGNALETICA VERTICALE**

FIGURA E RIFERIMENTO NORMATIVO (D.P.R. 16/12/92 N.495)	DESCRIZIONE	QUANTITA' TOTALE
Figura II.37 Art. 107	FERMARS E DARE PRECEDENZA	2
Figura II 303 Art. 135	ATTRAVERSAMENTO PEDONALE	4
Figura II 47 Art. 116	SENSO VIETATO	2
Figura II 80/a art. 122	DIREZIONE OBBLIGATORIA DRITTO	2
Figura II 81/c art. 122	DIREZIONI CONSENTITE DRITTO E SINISTRA	2
Figura II 88 Art. 122	PERCORSO PEDONALE	1
Figura II 50 art. 116	LIMITE MASSIMO DI VELOCITA'	2
Figura II 79 Art. 120	SOSTA CONSENTITA A PARTICOLARI CATEGORIE: a veicoli a servizio di persone invalide	2
Figura II 76 Art. 120	SEGNALE DI PARCHEGGIO	4
Tab II.8 Art.136	PANNELLI INTEGRATIVI	2
Figura II 77 Art. 120	SEGNALE DI PREAVVISO DI PARCHEGGIO	1
Figura II 36 Art. 106	DARE PRECEDENZA	1
	SOSTEGNI DEI SEGNALI IN FERRO TUBOLARE ZINCATO DEL DIAMETRO DI 60 MILLIMETRI	23

COMMITTENTE:

ALTA SORVEGLIANZA:

GENERAL CONTRACTOR:

INFRASTRUTTURE FERROVIARIE STRATEGICHE DEFINITE DALLA LEGGE OBIETTIVO N. 443/01  
LINEA A.V. /A.C. TORINO-VENEZIA Tratta VERONA-PADOVA  
Lotto funzionale Verona-Bivio Vicenza  
PROGETTO ESECUTIVO  
FABBRICATI VIAGGIATORI  
FV02-FERMATA DI MONTEBELLO AL Km 33+305.35  
URBANIZZAZIONI

Planimetria segnaletica orizzontale e verticale - P2

GENERAL CONTRACTOR:

INTEGRATORE LAVORI:

CONSORZIO IricoAV Due

PROGETTAZIONE:

Rev.	Descrizione	Prodotto	Data	Verificato	Data	Approvato	Data	IL PROGETTISTA
A	EMISSIONE							

CC: 4377007001 CUP: 441E9100000009 File: W:\PROGETTI\CONTRATTI\...