PROFILO LONGITUDINALE

PROVINCIA	
COMUNE	
LUNGHEZZA	240.04
DISLIVELLO	-0.48
PENDENZA LIVELLETTA	-0.20%

LIVELLETTA

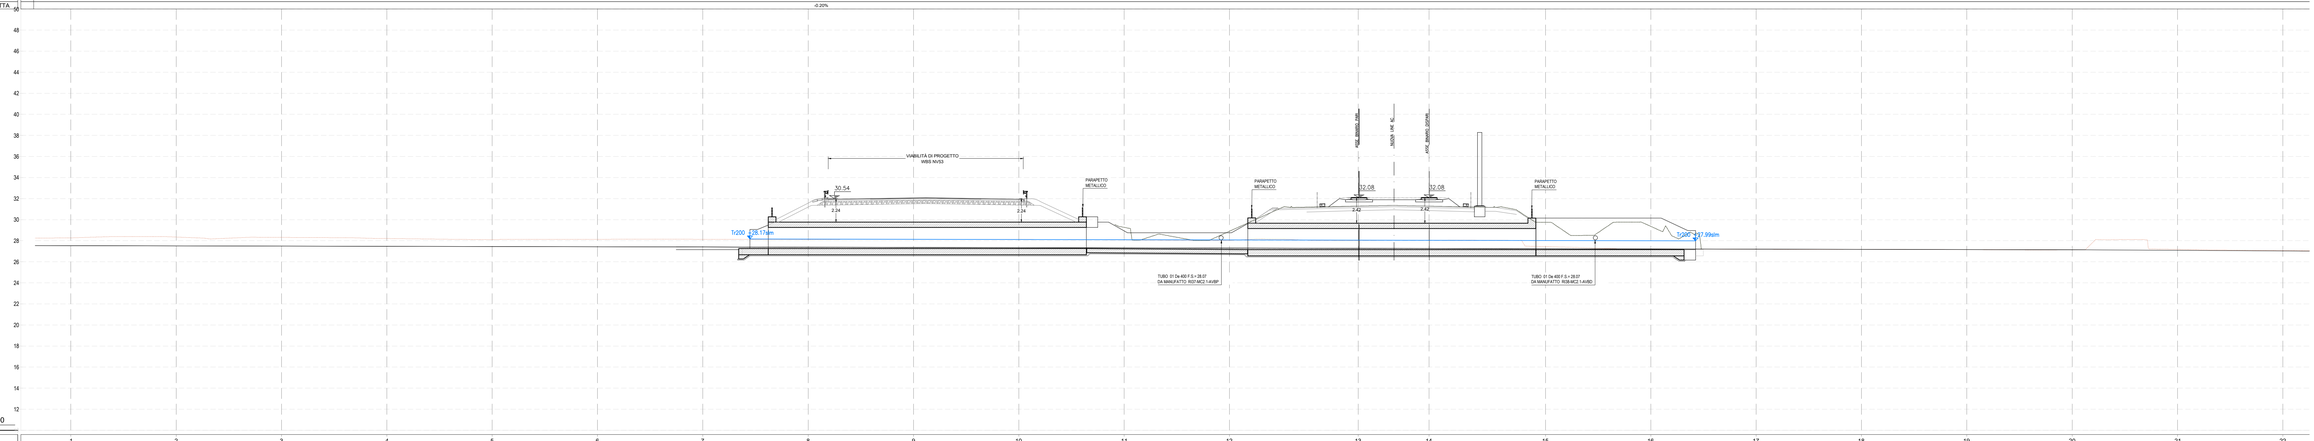

SEZIONI	QUOTE	DISTANZE
1	27.53 / 28.36	0+050.00
2	27.53 / 28.27	10.00
3	27.52 / 28.27	0+060.00
4	27.52 / 28.31	10.00
5	27.52 / 28.36	0+070.00
6	27.51 / 28.39	10.00
7	27.51 / 28.39	0+080.00
8	27.51 / 28.38	10.00
9	27.51 / 28.39	0+090.00
10	27.51 / 28.35	10.00
11	27.51 / 28.36	0+100.00
12	27.50 / 28.29	10.00
13	27.50 / 28.29	0+110.00
14	27.50 / 28.25	10.00
15	27.50 / 28.22	0+120.00
16	27.50 / 28.24	10.00
17	27.49 / 28.31	0+130.00
18	27.49 / 28.33	10.00
19	27.49 / 28.32	0+140.00
20	27.49 / 28.32	10.00
21	27.48 / 28.31	0+150.00
22	27.48 / 28.30	10.00
23	27.48 / 28.29	0+160.00
24	27.48 / 28.29	12.23
25	27.47 / 28.26	0+172.23
26	27.47 / 28.25	6.72
27	27.47 / 28.22	0+178.95
28	27.47 / 28.21	11.05
29	27.47 / 28.22	0+190.00
30	27.47 / 28.21	10.00
31	27.47 / 28.20	0+200.00
32	27.47 / 28.19	10.00
33	27.46 / 28.18	0+210.00
34	27.46 / 28.16	10.00
35	27.46 / 28.15	0+220.00
36	27.46 / 28.15	10.00
37	27.45 / 28.13	0+230.00
38	27.45 / 28.12	10.00
39	27.45 / 28.12	0+240.00
40	27.45 / 28.11	10.00
41	27.45 / 28.12	0+250.00
42	27.44 / 28.13	10.00
43	27.44 / 28.13	0+260.00
44	27.44 / 28.13	10.00
45	27.44 / 28.13	0+270.00
46	27.44 / 28.13	10.00
47	27.43 / 28.13	0+280.00
48	27.43 / 28.14	10.00
49	27.43 / 28.14	0+290.00
50	27.42 / 28.14	10.00

SEZIONI	SEZIONI TIPO
1	WBS IN1N - TOMBINO SCATOLARE
2	WBS IN1N - CANALE TRAPEZIO RIVESTITO CON MASSI TIPO ROMA Dim.: a = 1.00m ; hm = 1.00
3	WBS IN1N - CANALE TRAPEZIO RIVESTITO CON MASSI TIPO ROMA Dim.: a = 1.00m ; hm = 1.00
4	WBS IN1N - CANALE TRAPEZIO RIVESTITO CON MASSI TIPO ROMA Dim.: a = 1.00m ; hm = 1.00
5	WBS IN1N - TOMBINO SCATOLARE Dim.: 2.0x2.0m
6	WBS IN1N - MANUFATTO "d" Dim.: 2.0x1.0m
7	WBS IN1N - TOMBINO SCATOLARE Dim.: 2.0x2.0m
8	WBS IN1N - MANUFATTO "b" Dim.: 2.0x3.0m
9	WBS IN1N - CANALE TRAPEZIO RIVESTITO CON MASSI TIPO ROMA Dim.: a = 1.00m ; hm = 1.00
10	WBS IN1N - CANALE TRAPEZIO RIVESTITO CON MASSI TIPO ROMA Dim.: a = 1.00m ; hm = 1.00
11	WBS IN1N - CANALE TRAPEZIO RIVESTITO CON MASSI TIPO ROMA Dim.: a = 1.00m ; hm = 1.00

SEZIONE 1
SCALA 1:100

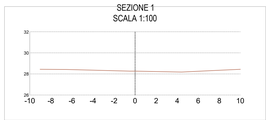

SEZIONE 2
SCALA 1:100

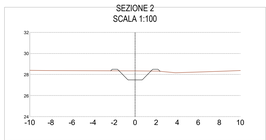

SEZIONE 3
SCALA 1:100

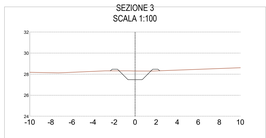

SEZIONE 4
SCALA 1:100

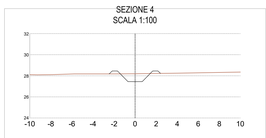

SEZIONE 5
SCALA 1:100

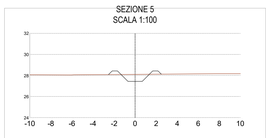

SEZIONE 6
SCALA 1:100

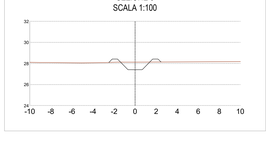

SEZIONE 7
SCALA 1:100

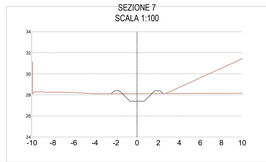

SEZIONE 8
SCALA 1:100

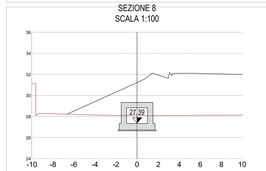

SEZIONE 9
SCALA 1:100

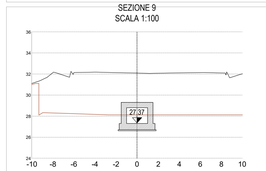

SEZIONE 10
SCALA 1:100

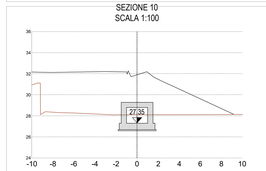

SEZIONE 11
SCALA 1:100

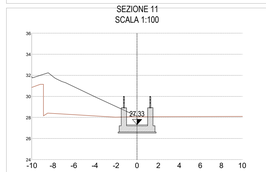

SEZIONE 12
SCALA 1:100

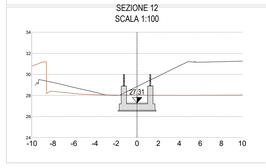

SEZIONE 13
SCALA 1:100

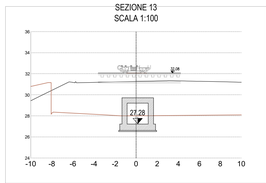

SCALA 1:100

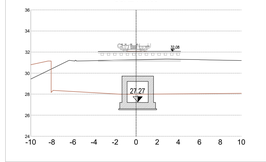

SEZIONE 15
SCALA 1:100

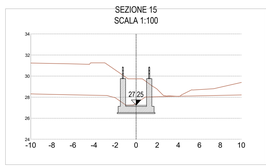

SEZIONE 16
SCALA 1:100

SEZIONE 17
SCALA 1:100

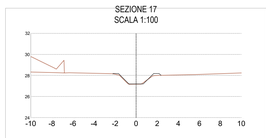

SEZIONE 18
SCALA 1:100

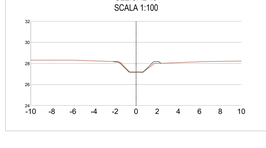

SEZIONE 19
SCALA 1:100

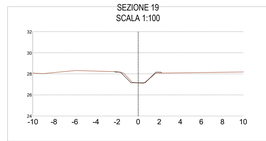

SEZIONE 20
SCALA 1:100

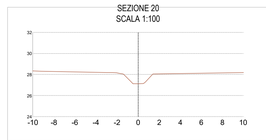

SEZIONE 21
SCALA 1:100

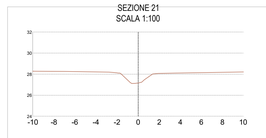

SEZIONE 22
SCALA 1:100

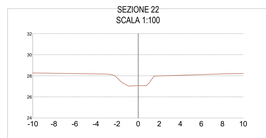

DISEGNI DI RIFERIMENTO

ELENCO ELABORATI	IN1712EI2EEN1N00001
RELAZIONE TECNICA GENERALE E IDRAULICA	IN1712E2RGN1N00001
RELAZIONE DI CONFRONTO PD/PE	IN1712E2RGN1N00002
PLANIMETRIA STATO DI FATTO E PROGETTO CON SEZIONE TIPO	IN1712E0PZN1N06001
PROFILO E SEZIONI DI PROGETTO	IN1712E0PZN1N06002
CARPENTERIE	IN1712E0PZN1N00001
DETTAGLI IMPERMEABILIZZAZIONE	IN1712E0BZN1N09001
ARMATURE TAV. 1	IN1712E0BZN1N00001
ARMATURE TAV. 2	IN1712E0BZN1N00002
ARMATURE TAV. 3	IN1712E0BZN1N00003
RELAZIONE DI CALCOLO	IN1712E2CLN1N00001

NOTE GENERALI

– TUTTE LE PROGRESSIVE SONO RIFERITE AL BINARIO PARI, SALVO OVE DIVERSAMENTE SPECIFICATO

COMMITTENTE: RFI RETE FERROVIARIA ITALIANA – GRUPPO FERROVIE DELLO STATO

ALTA SORVEGLIANZA: ITALFERR – GRUPPO FERROVIE DELLO STATO

GENERAL CONTRACTOR: Consorzio Iricav Due

INFRASTRUTTURE FERROVIARIE STRATEGICHE DEFINITE DALLA LEGGE OBIETTIVO N. 443/01

LINEA A.V. /A.C. TORINO-VENEZIA Tratta VERONA-PADOVA
Lotto funzionale Verona-Bivio Vicenza

PROGETTO ESECUTIVO

15/10/21

TOMBINO SCATOLARE 2,00X2,00 AL KM 23+986,04

INTEFERENZE E SISTEMAZIONI IDRAULICHE

PROFILO E SEZIONI DI PROGETTO

GENERAL CONTRACTOR	DIRETTORE LAVORI	SCALA :
IL PROGETTISTA INTEGRATORE Ing. Nicola Alberto BALAVENDA Ordine degli Ingegneri di Venezia n. 4289 Data: Ottobre 2021	Consorzio Iricav Due Ing. Paolo CARMONA Data: Ottobre 2021	VARIE

COMMESSA	LOTTO	FASE	ENTE	TIPO DOC.	OPERA/DISCIPLINA	PROGR.	REV.	FOGLIO
IN17	12	E	I2	PZ	IN1N06	002	A	

Consorzio Iricav Due

VISTO CONSORZIO IRICAV DUE	
Firma	Data
Ing. Luca MANGIULI	Ottobre 2021

Progettazione :

Rev.	Descrizione	Redatto	Data	Verificato	Data	Approvato	Data	IL PROGETTISTA
A	RIESEMI	Marin	15/10/21	Magra	15/10/21	Calcagni	15/10/21	Ing. Nicola Alberto BALAVENDA Ordine degli Ingegneri di Venezia n. 4289A
B								
C								

CIG. 8377957ED1	CUP: J41E91000000009	File: IN1712E0PZN1N06002A_01-DWG-PRO	Kit: 3000
		Cod. origine: ITCMO	

Progetto cofinanziato dalla Unione Europea

Scala di plot:

TUTTI I DIRITTI DEL PRESENTE DOCUMENTO SONO RISERVATI. LA PRODUZIONE ANCHE PARZIALE È VIETATA