


PROFILO LONGITUDINALE
SCALA 1:200/20

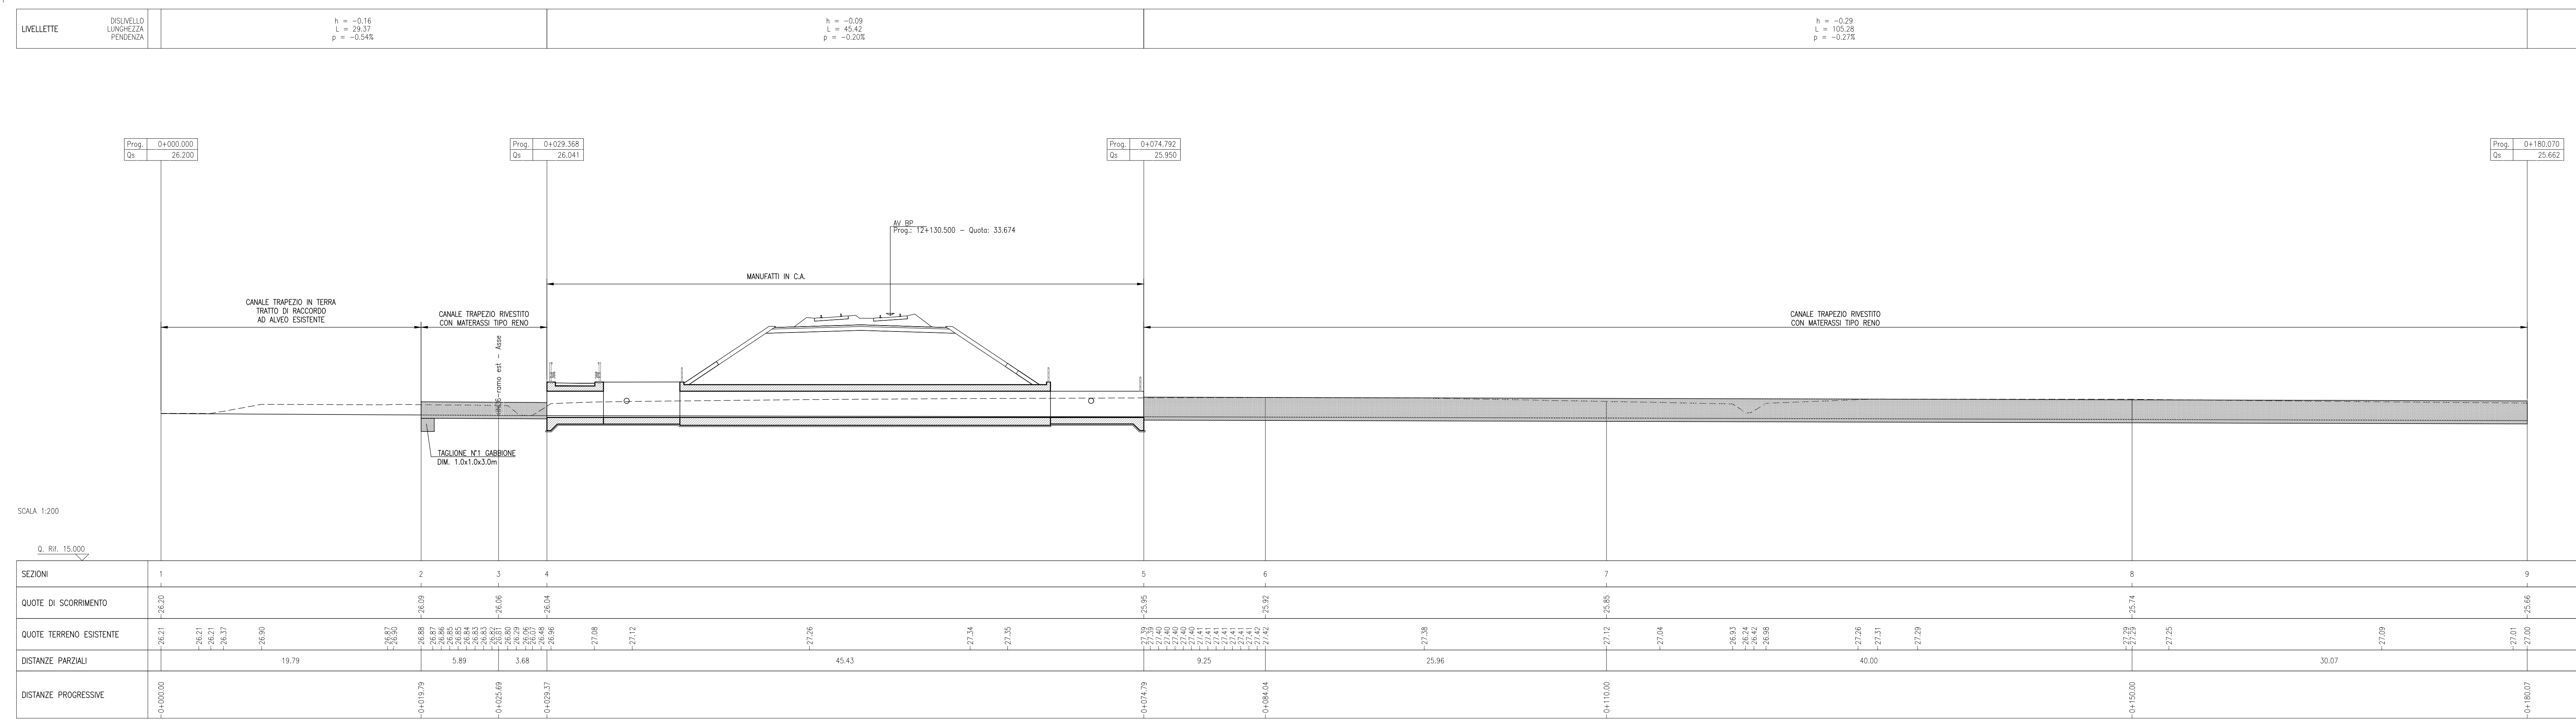

DISEGNI DI RIFERIMENTO

| DESCRIZIONE | CODICE |
|--|-------------------|
| - RILEVATO FERROVIARIO DAL KM 12+034.15 AL KM 12+130.65 - Piantone di progetto | IN1710E24IN000001 |
| - RILEVATO FERROVIARIO DAL KM 12+034.15 AL KM 12+130.65 - Piantone longitudinale | IN1710E24IN000001 |
| - RILEVATO FERROVIARIO DAL KM 12+034.15 AL KM 12+130.65 - Piantone aerea | IN1710E24IN000001 |


NOTE GENERALI

- TUTTE LE MISURE SONO ESPRESSE IN METRI
- TUTTE LE QUOTE ALTIMETRICHE SONO ESPRESSE IN METRI s.l.m.
- TUTTI GLI ANGOLI SONO ESPRESI IN GRADI DECIMALI
- TUTTE LE PROGRESSIVE SONO ESPRESSE IN CHILOMETRI


CARATTERISTICHE MATERIALI

- PER LE CARATTERISTICHE DEI MATERIALI SI FA RIFERIMENTO ALL'ELABORATO IN1710E24IN0000001.


SEZIONI TRASVERSALI
SCALA 1:100

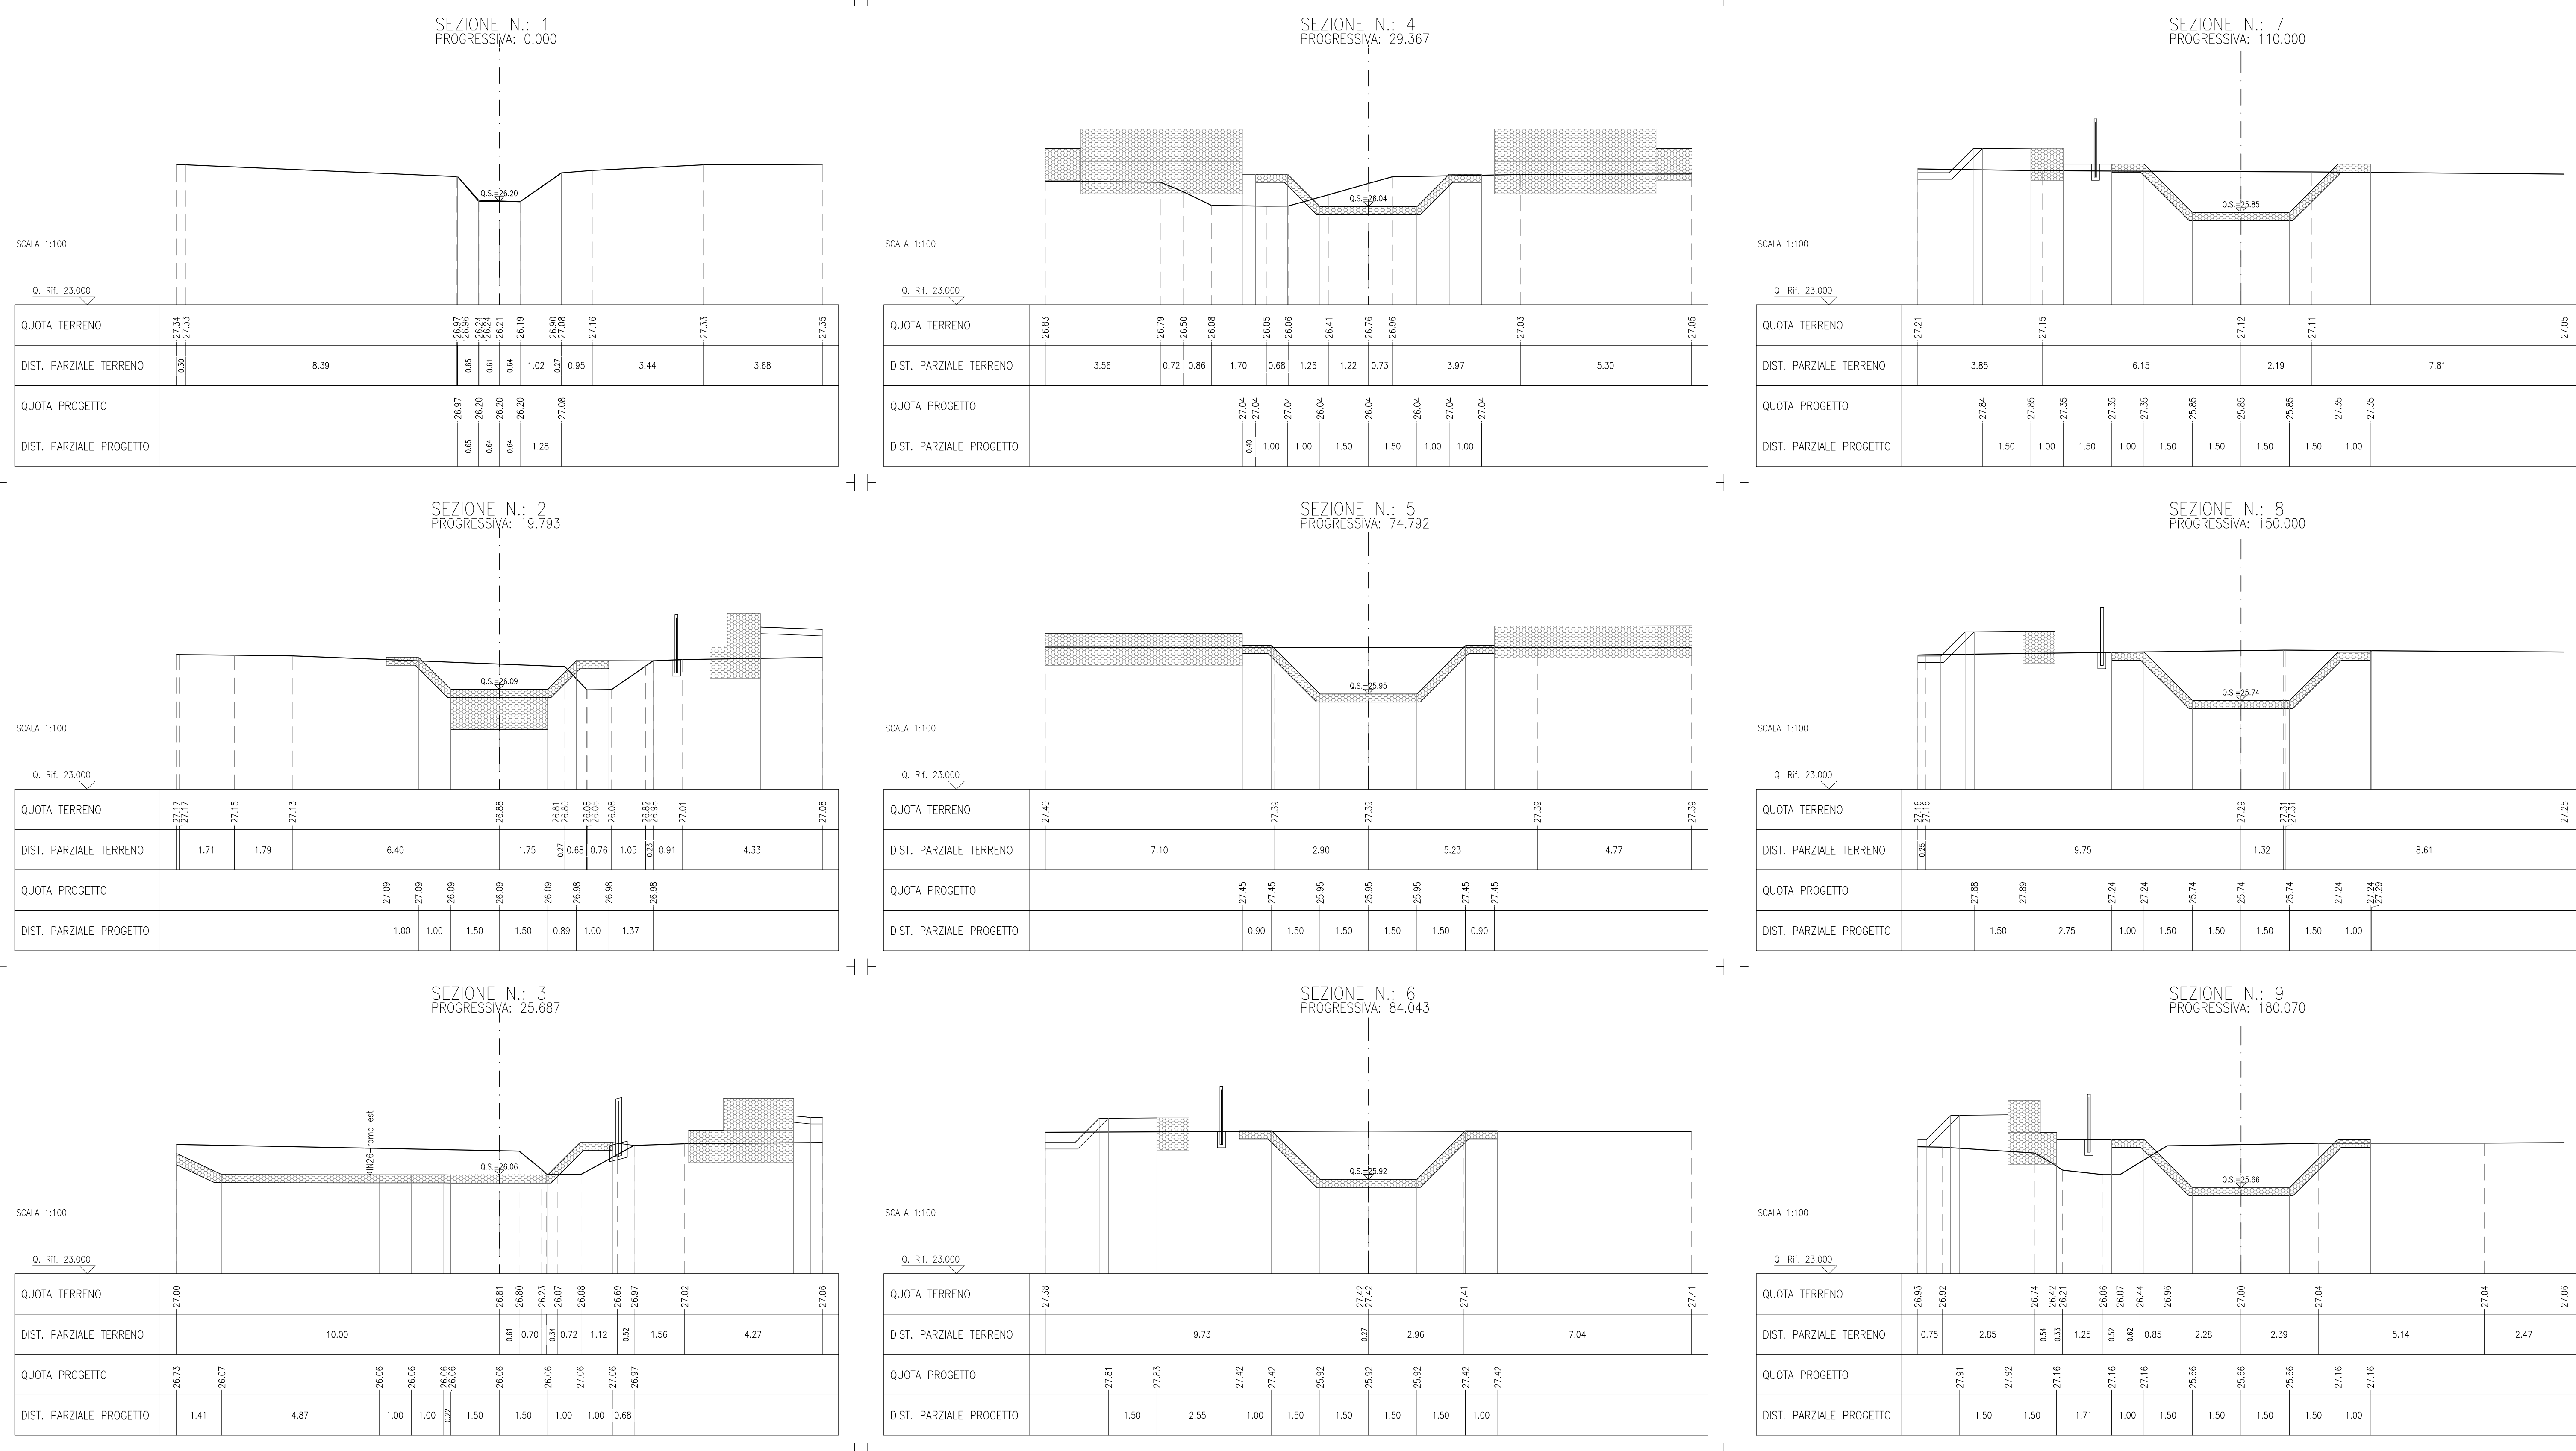

SEZIONE TIPO CANALE RIVESTITO LATO MONTE
SCALA 1:50

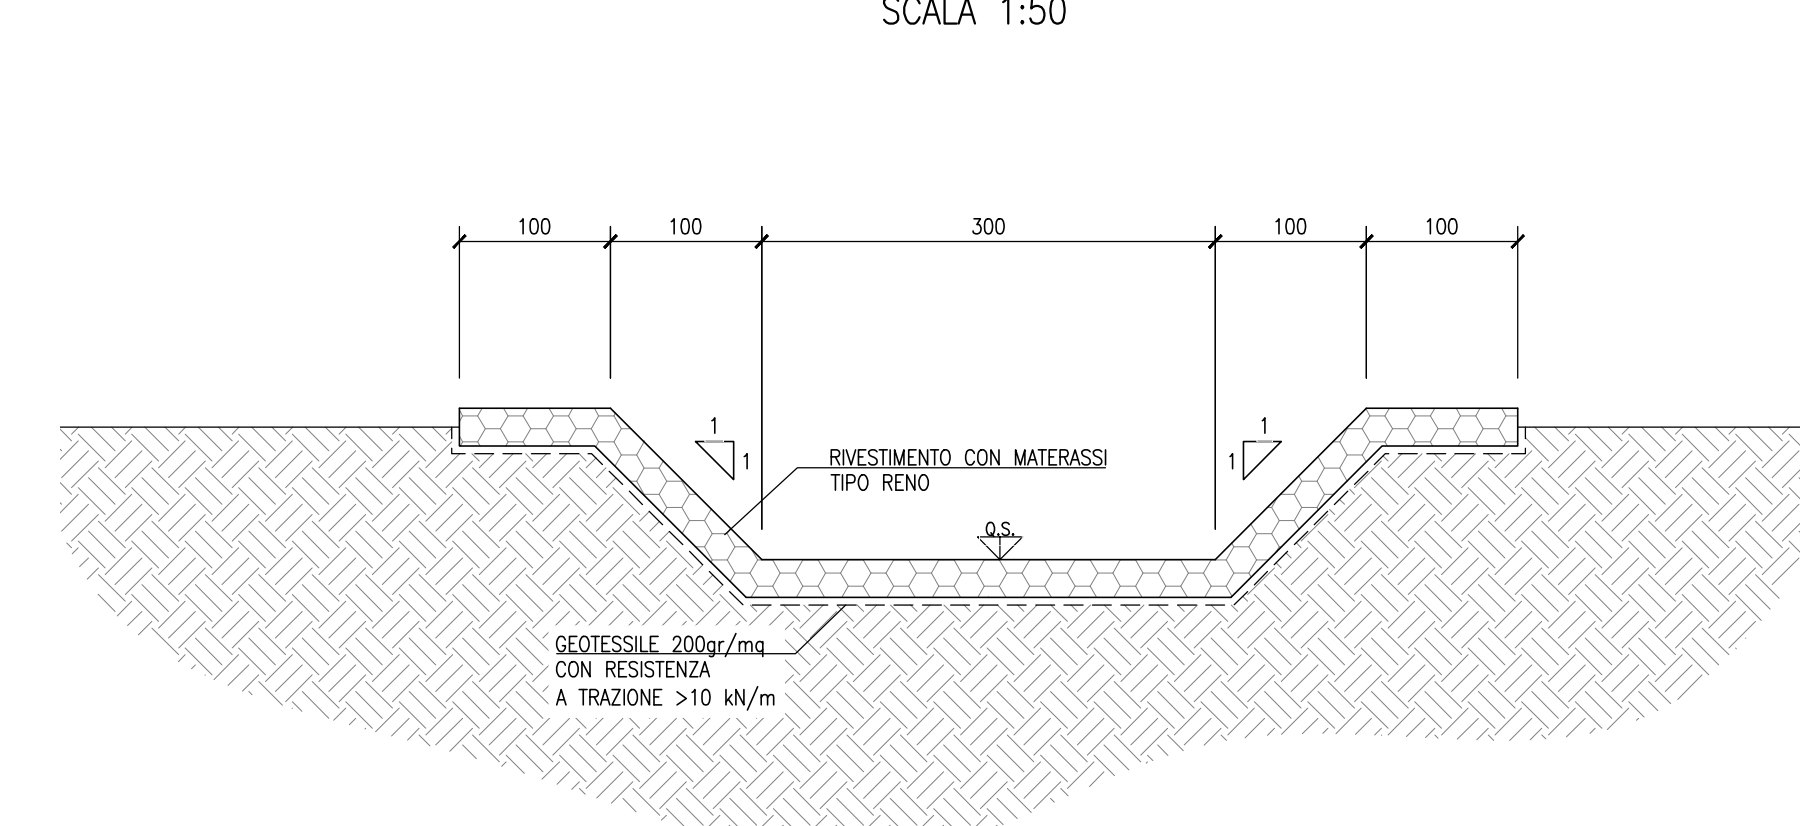

SEZIONE TIPO CANALE RIVESTITO LATO VALLE
SCALA 1:50

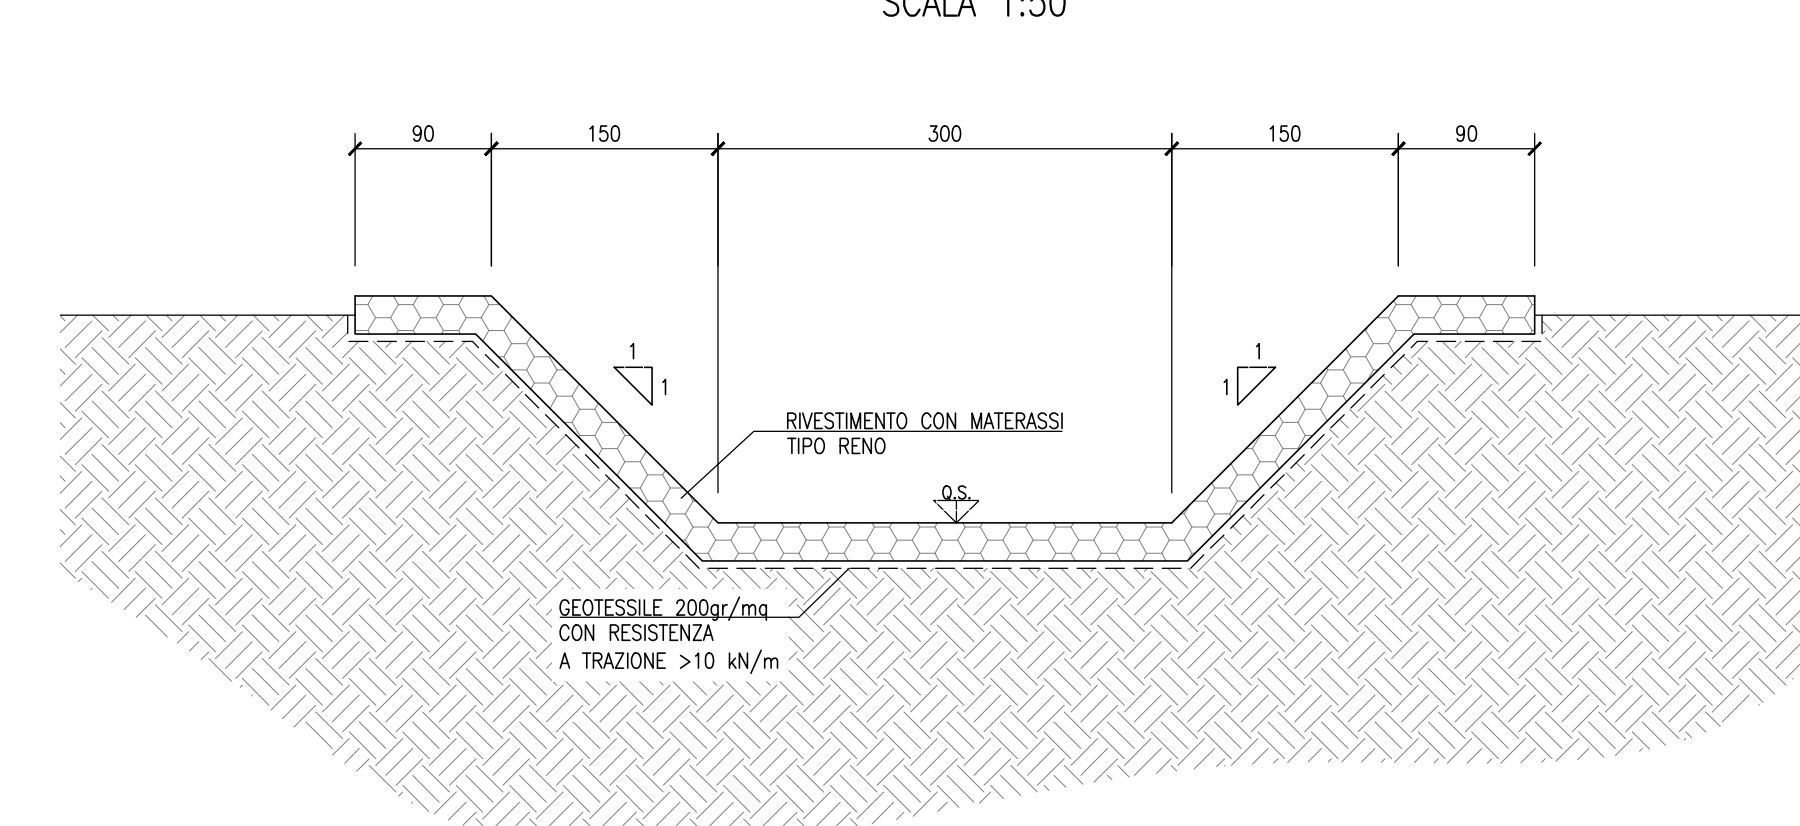

COMMITTENTE: RFI - RETE FERROVIARIA ITALIANA - GRUPPO FERROVIE DELLO STATO

ALTA SOVRIGLIANZA: ITALFERR - GRUPPO FERROVIE DELLO STATO

GENERAL CONTRACTOR: Consorzio Iricav Due

PROGETTO ESECUTIVO
INFRASTRUTTURE FERROVIARIE STRATEGICHE DEFINITE DALLA LEGGE OBIETTIVO N. 443/01
LINEA A.V. /A.C. TORINO-VENEZIA Tratto VERONA-PADOVA
Lotto funzionale Verona-Bivio Vicenza

INTERFERENZE IDRAULICHE ED OPERE IDRAULICHE
TOMBINO SCATOLARE 3X2 AL KM 12+130,50
INTERFERENZE E SISTEMAZIONI IDRAULICHE

Profilo e sezioni di progetto - Tav.1

| PROGETTAZIONE | VERIFICA | APPROVAZIONE | DATA |
|-------------------|-------------------|-------------------|------------|
| Ing. Luca MANGOLI | Ing. Luca MANGOLI | Ing. Luca MANGOLI | 01/11/2017 |

SCALA: Varie

PROGETTO ESECUTIVO

| Rev. | Descrizione | Redatto | Data | Verificato | Data | Approvato | Data |
|------|-------------|-------------------|------------|-------------------|------------|-------------------|------------|
| A | ESBORNO | Ing. Luca MANGOLI | 01/11/2017 | Ing. Luca MANGOLI | 01/11/2017 | Ing. Luca MANGOLI | 01/11/2017 |
| B | | | | | | | |
| C | | | | | | | |

CON. 837793701 - CUP. J11E1100000000 - File: ...