PROFILO LONGITUDINALE RAMO OVEST

SCALA 1:200/20

LIVELLETTE	DISLIVELLO LUNGHEZZA PENDENZA	h = -0.08 L = 67.85 p = -0.12%

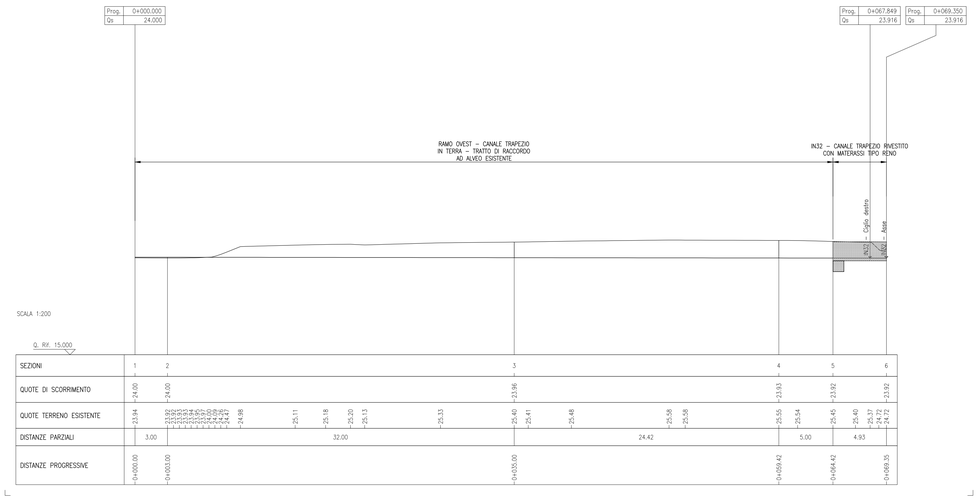

| | | |