PROFILO LONGITUDINALE

SCALA 1:200/20

LIVELLETTE	DISLIVELLO LUNGHEZZA PENDENZA	h = -0.11 L = 13.67 p = -0.80%	h = -0.13 L = 62.28 p = -0.21%	h = -0.01 L = 17.26 p = -0.06%

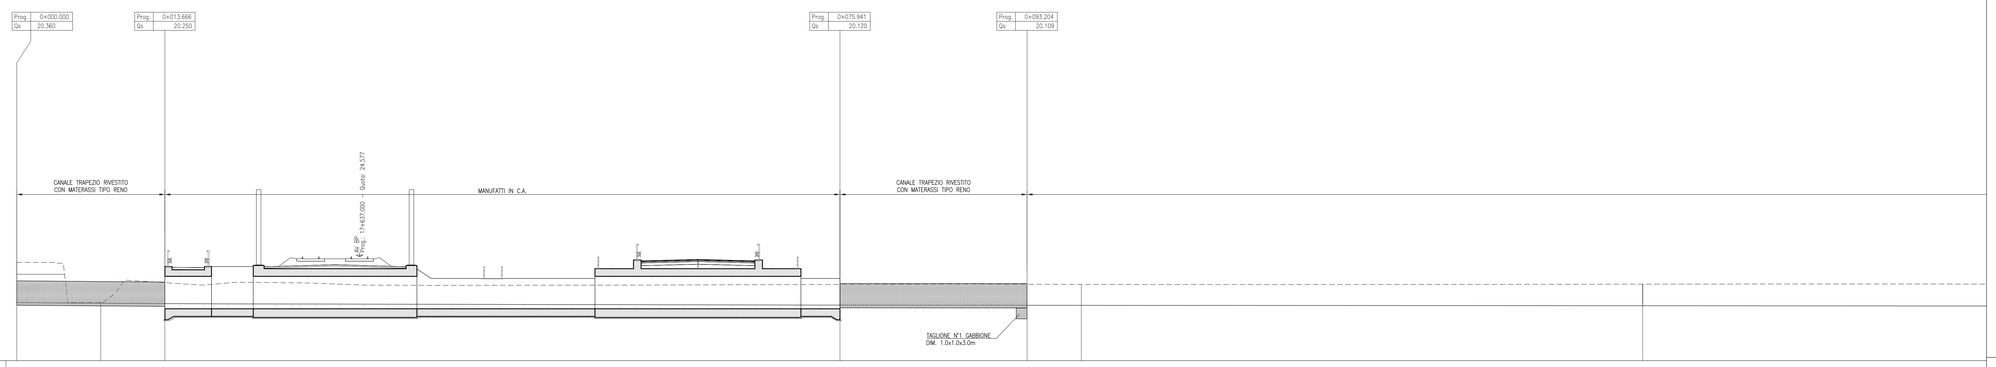

SCALA 1:200

Q. RIF. 15.000

| | | | |