PLANIMETRIA STATO DI FATTO
scala 1:500

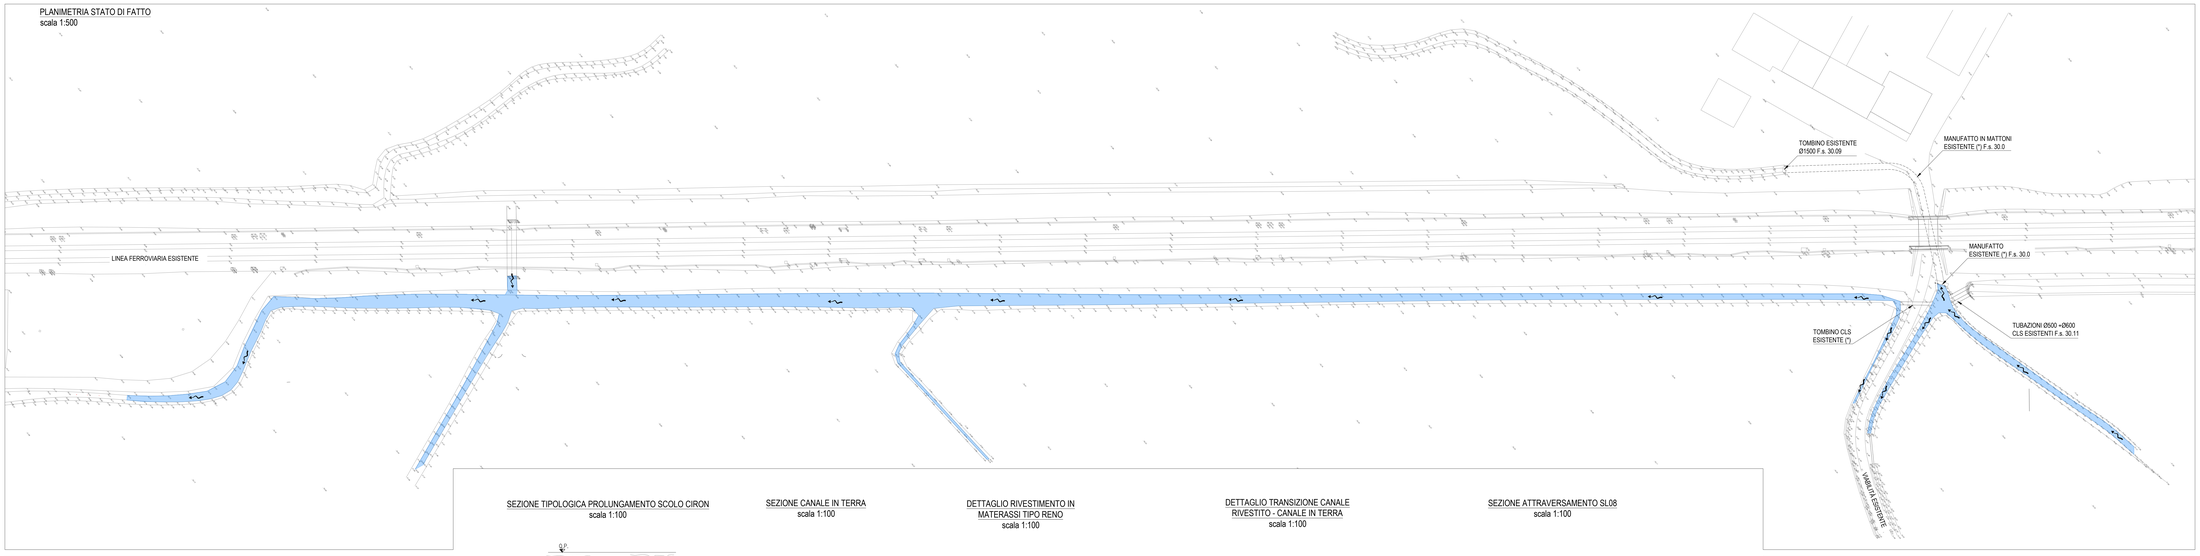

SEZIONE TIPOLOGICA PROLUNGAMENTO SCOLO CIRON
scala 1:100

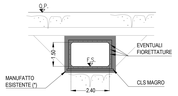

SEZIONE CANALE IN TERRA
scala 1:100

DETTAGLIO RIVESTIMENTO IN
MATERASSI TIPO RENO
scala 1:100

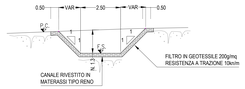

DETTAGLIO TRANSIZIONE CANALE
RIVESTITO - CANALE IN TERRA
scala 1:100

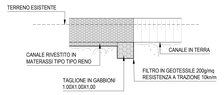

SEZIONE ATTRAVERSAMENTO SL08
scala 1:100

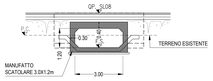

PLANIMETRIA STATO DI PROGETTO
scala 1:500

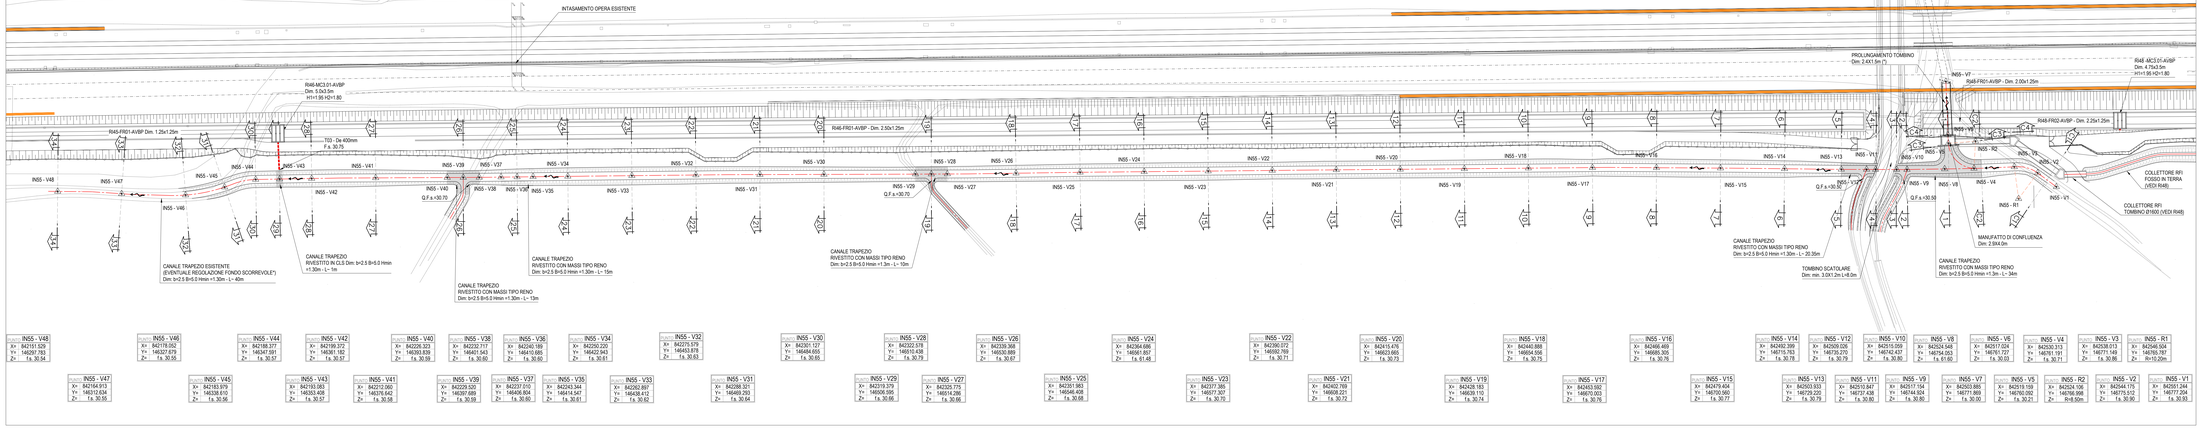

DISEGNI DI RIFERIMENTO

DESCRIZIONE	CODICE
ELENCO ELABORATI	IN1712E0ZEN0000001
RELAZIONE TECNICA GENERALE E IDRAULICA	IN1712E0RGN0000001
RELAZIONE DI CONFRONTO PE/PE	IN1712E0RGN0000002
PLANIMETRIA STATO DI FATTO E PROGETTO CON SEZIONI TIPO	IN1712E0PZN0500001
PROFILO E SEZIONI DI PROGETTO	IN1712E0PZN0500002

NOTE GENERALI

- TUTTE LE PROGRESSIVE SONO RIFERITE AL BINARIO PARI, SALVO OVE DIVERSAMENTE SPECIFICATO
- (*) LE GEOMETRIE ESISTENTI SONO STATE RILEVATE PARZIALMENTE, PERTANTO LE SOLUZIONI PROGETTUALI PROPOSTE INDRANNO VERIFICATE IN FASE DI CANTIERE

CARATTERISTICHE DEI MATERIALI

COMMITTENTE:

RFI RETE FERROVIARIA ITALIANA
GRUPPO FERROVIE DELLO STATO

ALTA SORVEGLIANZA:

ITALFERR
GRUPPO FERROVIE DELLO STATO

GENERAL CONTRACTOR:

IRICAV2

INFRASTRUTTURE FERROVIARIE STRATEGICHE DEFINITE DALLA LEGGE OBIETTIVO N. 443/01

LINEA A.V. /A.C. TORINO-VENEZIA Tratta VERONA-PADOVA
Lotto funzionale Verona-Bivio Vicenza

PROGETTO ESECUTIVO

INTERFERENZE IDRAULICHE ED OPERE IDRAULICHE
DEVIAZIONE CANALE DALLA PK 28+150.00 ALLA PK 28+732.00
INTERFERENZE E SISTEMAZIONI IDRAULICHE
PLANIMETRIA STATO DI FATTO E PROGETTO CON SEZIONI TIPO



Consorziata: Iricav Due
Mandataria: ITALFERR
Data: Settembre 2022

COMMESSA	LOTTO	FASE	ENTE	TIPO DOC.	OPERA/DISCIPLINA	PROGR.	REV.	FOGLIO
IN17	12	E	12	P2	IN5506	001	B	-

SCALA: VARIE

VISTO CONSORZIO IRICAV DUE
Data: Settembre 2022

Progettazione:

Rev.	Descrizione	Redatto	Data	Verificato	Data	Approvato	Data	IL PROGETTISTA
A	EMISSIONE	D'Aetta / Zambon	31/08/21	Gardon	31/08/21	Calvanin	31/08/21	ORDINE DEGLI INGEGNERI PROV. VENEZIA E RIVIERA N. 3758
B	INTEGRAZIONI A SEGUITO RDV	Bonato / Zambon	09/09/22	Zangarini / Gardon	09/09/22	Calvanin / Calvanin	09/09/22	
C								

Progettista incaricato: Italferr

Progetto cofinanziato dalla Unione Europea

COD. ID2T0YC7021 — CUP: J41E91000000009 — File: IN1712E0PZN0500001B.dwg — Cod. elaborato: IN55

Scala di plot: — TUTTI I DIRITTI DEL PRESENTE DOCUMENTO SONO RISERVATI. LA RIPRODUZIONE ANCHE PARZIALE È VIETATA