



BRIGLIA N.4 - PIANTA
Scala 1:100

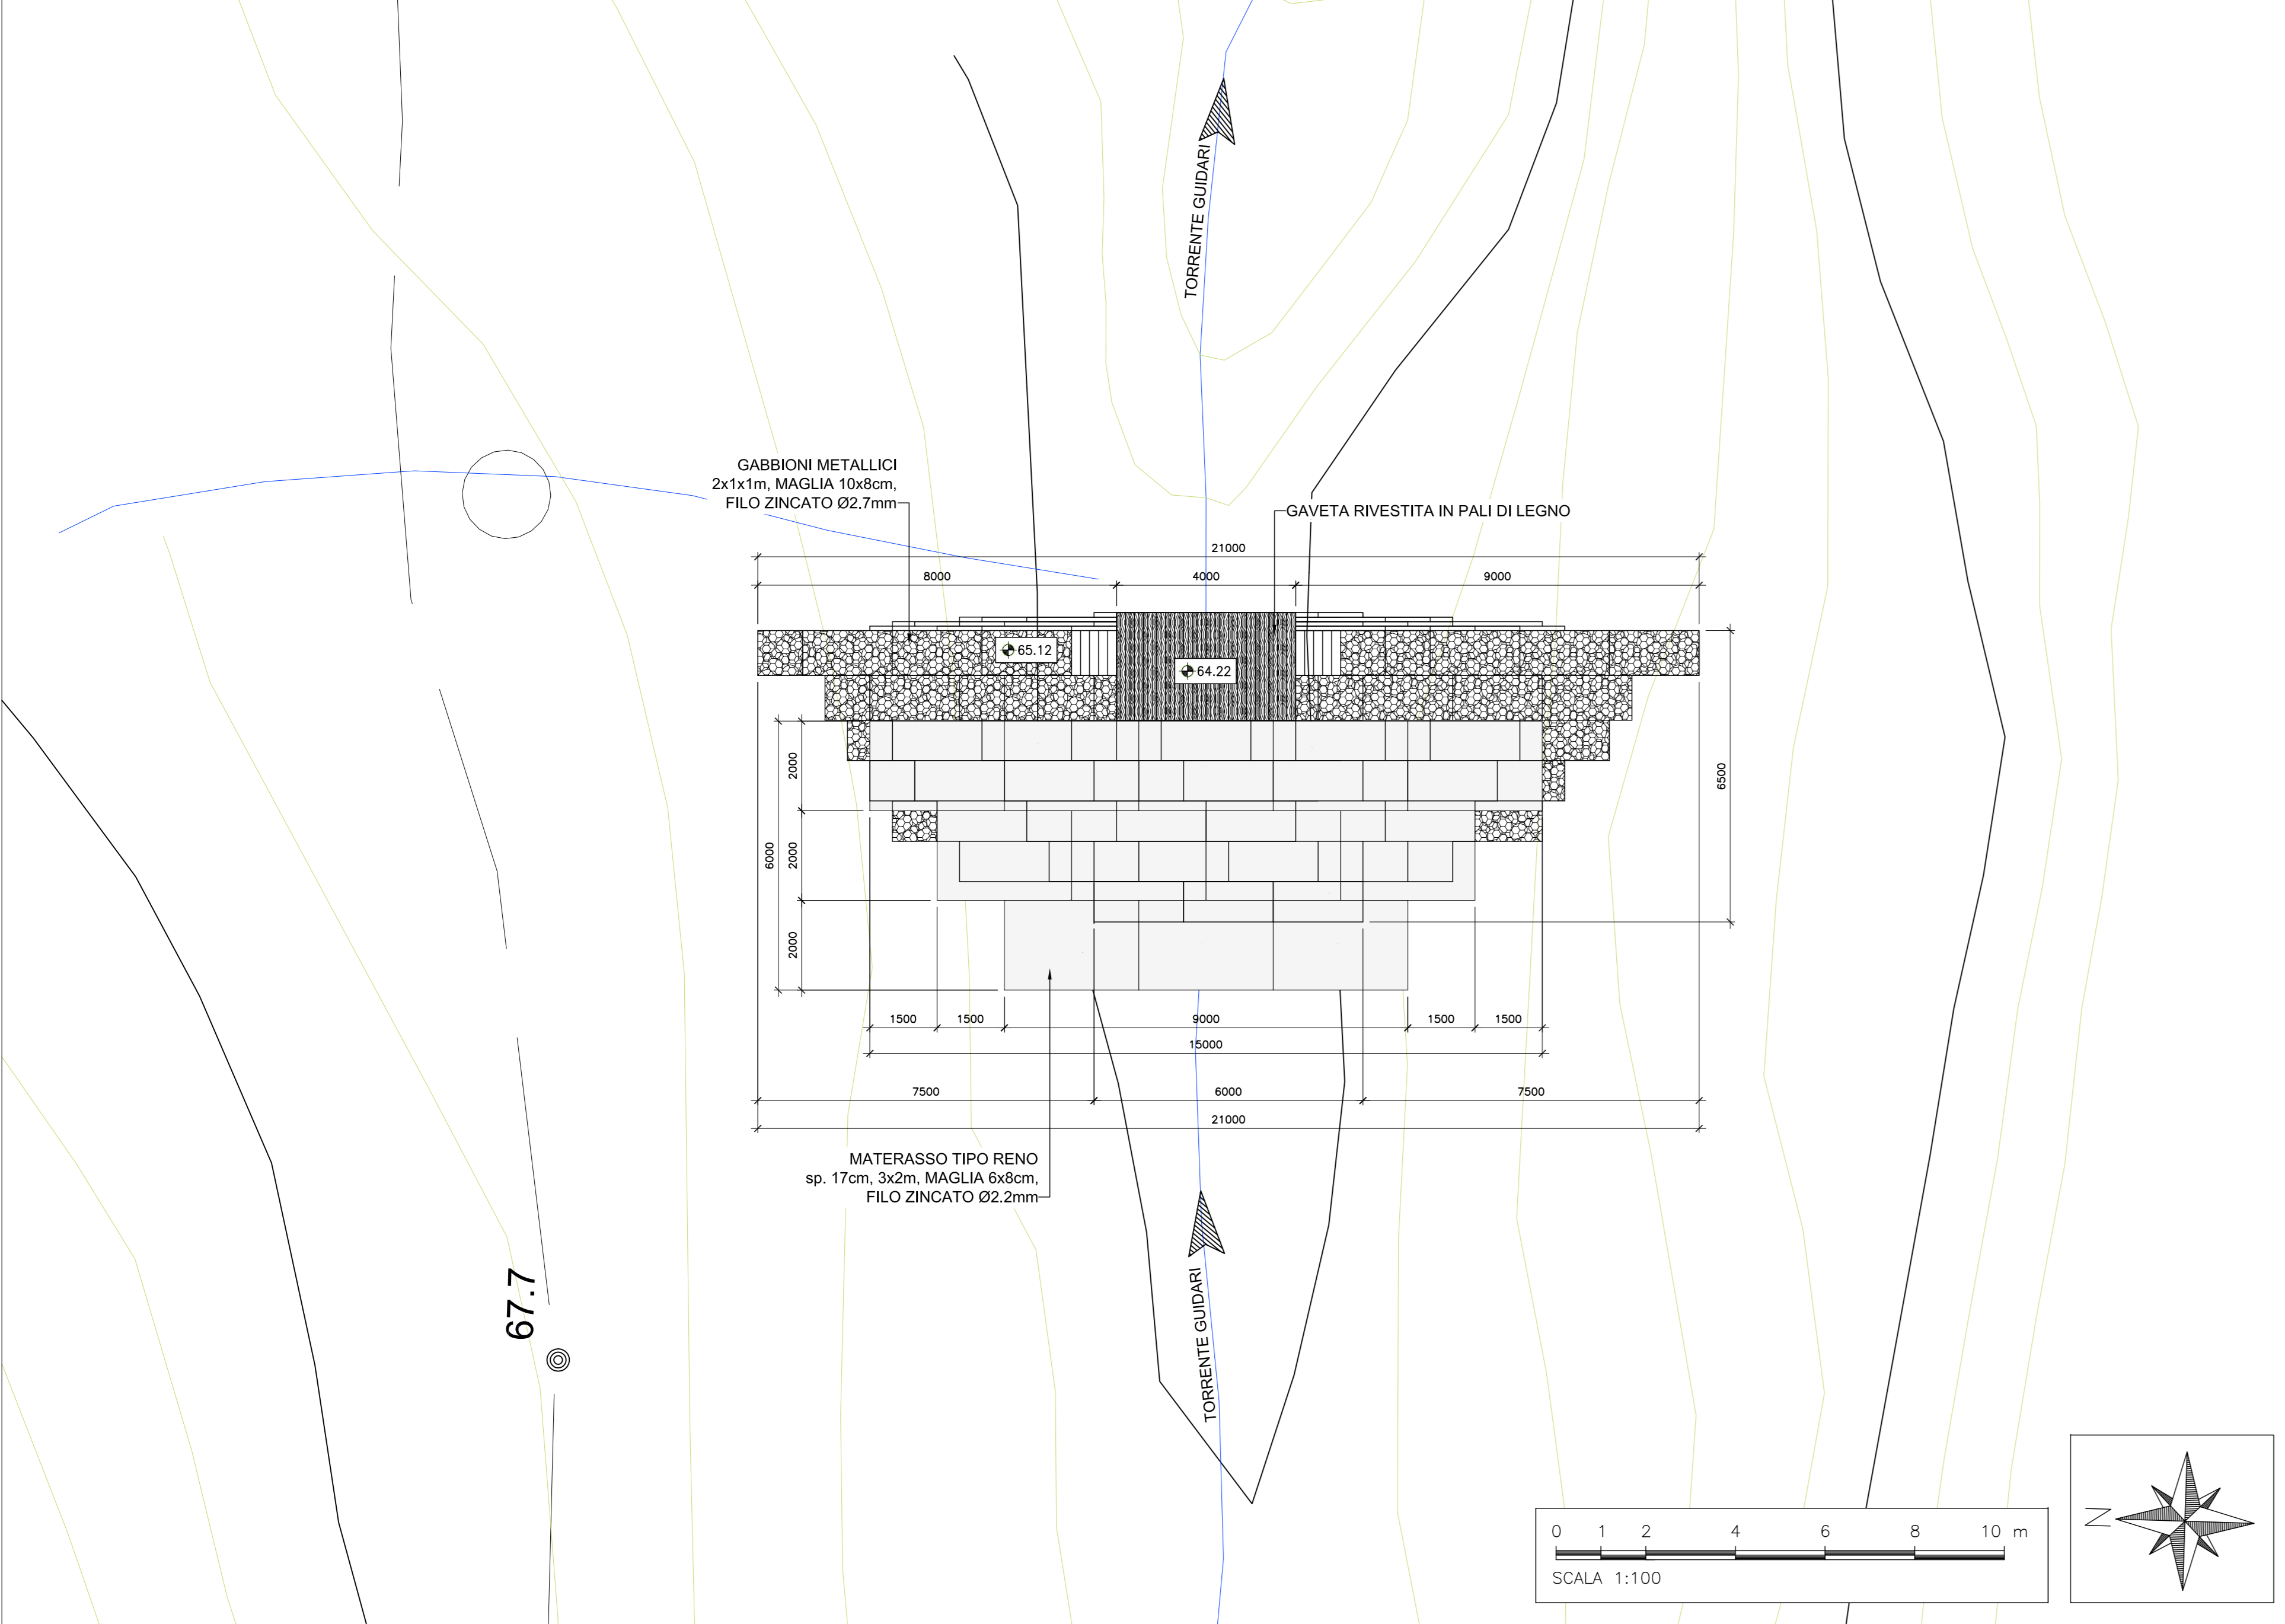

BRIGLIA N.4 - SEZIONE LONGITUDINALE
Scala 1:100

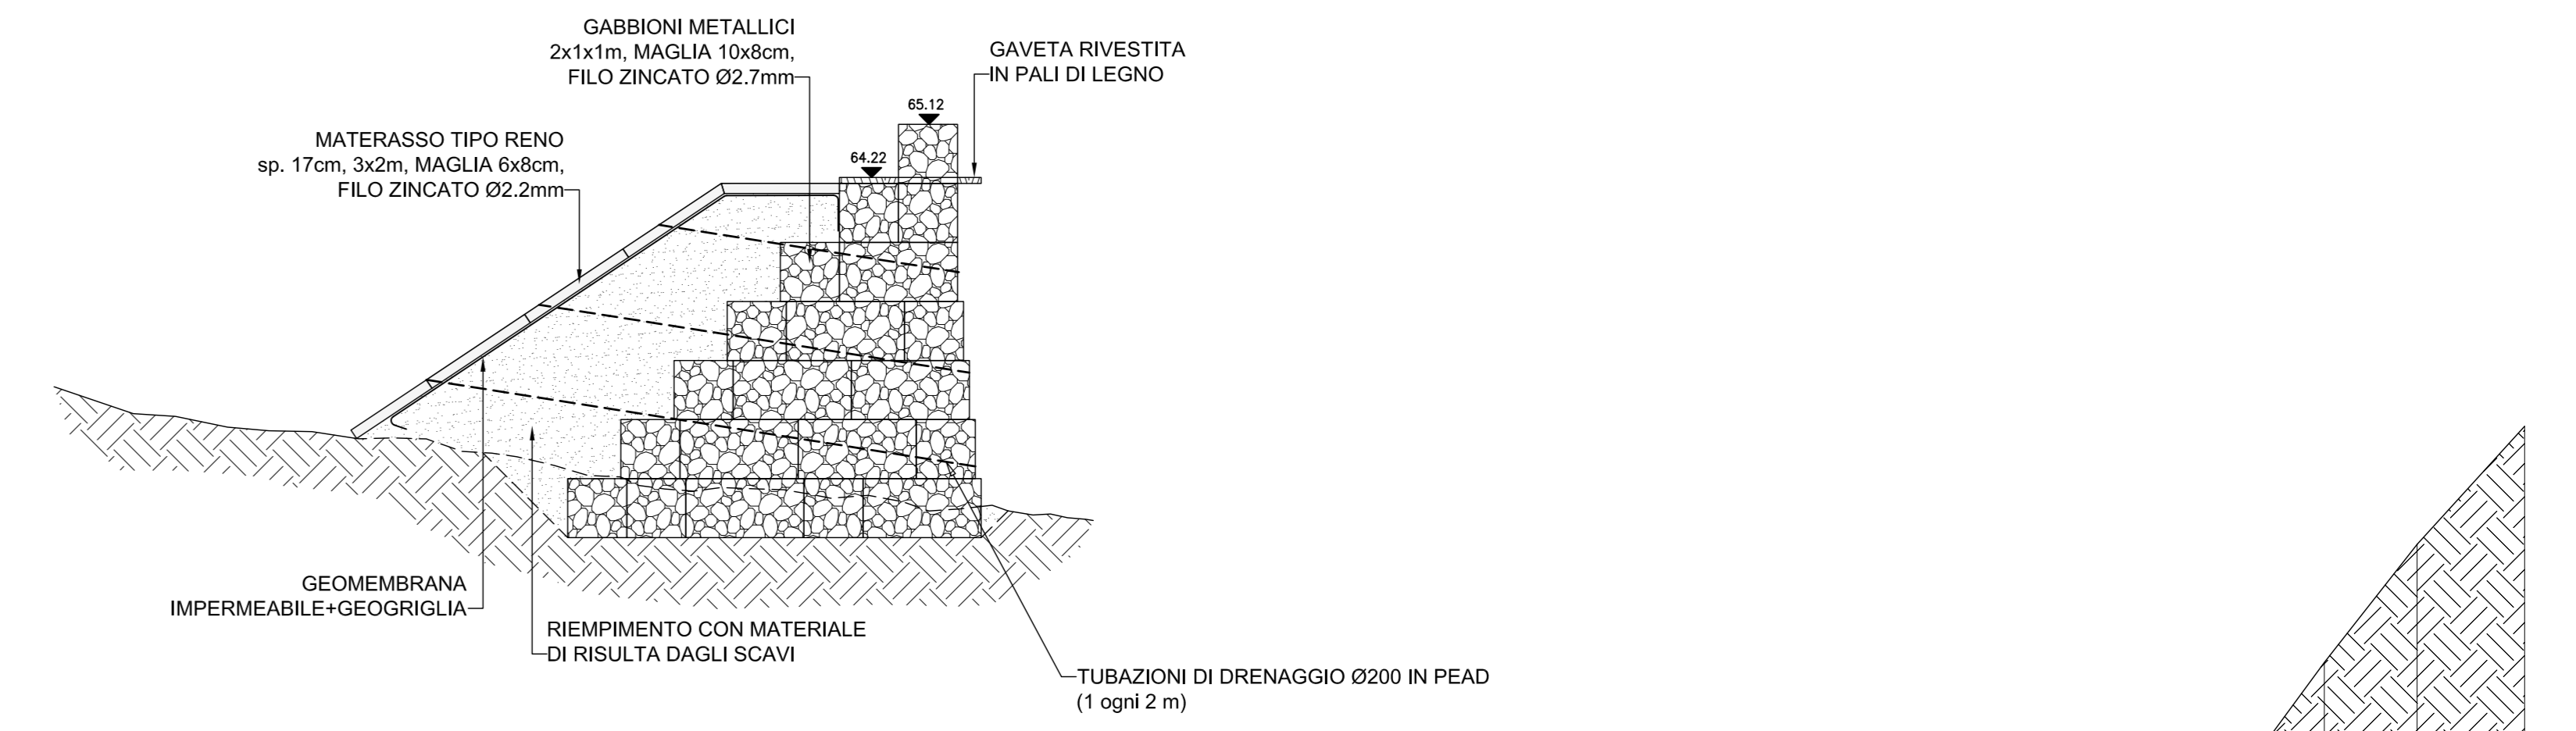

BRIGLIA N.4 - SEZIONE TRASVERSALE
Scala 1:100

