:ILO LONGITUDINALE

LUNGHEZZA	25.00	4.51	56.75	5.25
DISLIVELLO	-0.27	0.00	-0.08	0.00
ENZA LIVELLETTA	-1.15%	-0.00%	-0.2%	0.00%

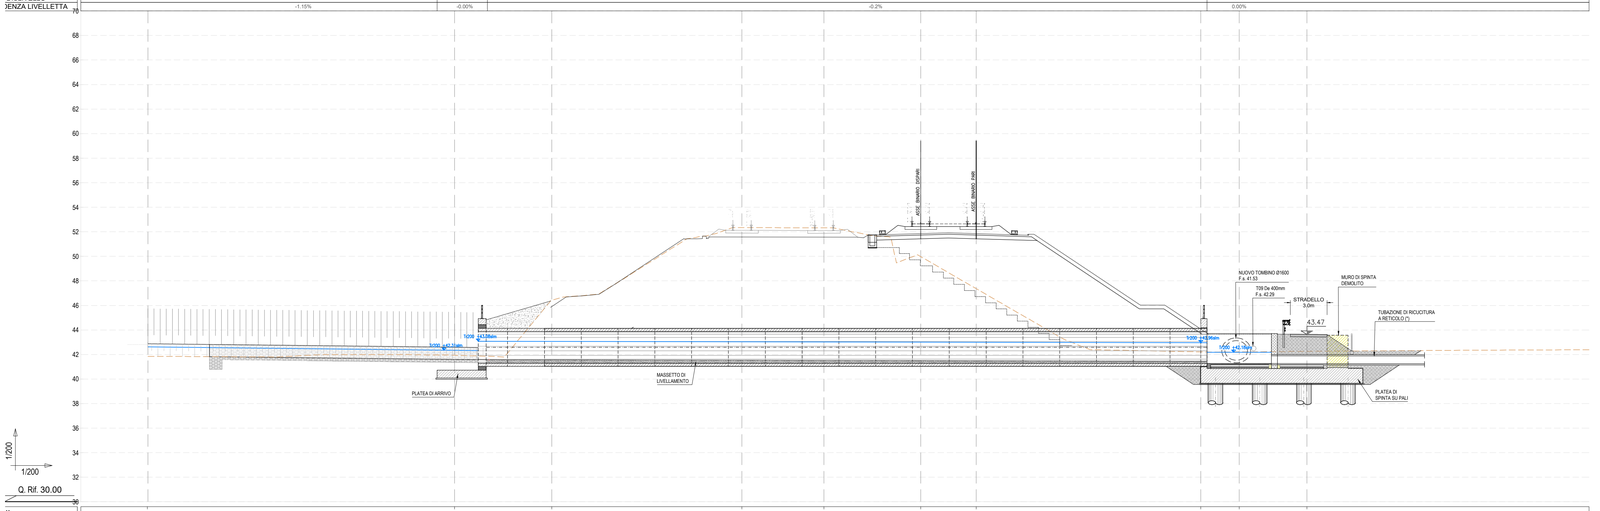

| | | | |