


DESCRIZIONE	CODICE
PISTE DI SERVIZIO - PLANIMETRIA DI PROGETTO E SEZIONE TIPO	IM1712E2P2N6107001A
PISTE DI SERVIZIO - PLANIMETRIA DI TRACCIAMENTO - Pisto 1	IM1712E2P8B6107001A
PISTE DI SERVIZIO - PLANIMETRIA DI TRACCIAMENTO - Pisto 2	IM1712E2P8B6107002A
PISTE DI SERVIZIO - PROFILO LONGITUDINALE	IM1712E2P7F6107001A
PISTE DI SERVIZIO - SEZIONI TRASVERSALI - TAV. 1	IM1712E2W9N6107001A
PISTE DI SERVIZIO - SEZIONI TRASVERSALI - TAV. 2	IM1712E2W9N6107002A
PISTE DI SERVIZIO - SEZIONI TRASVERSALI - TAV. 3	IM1712E2W9N6107003A
PISTE DI SERVIZIO - SEZIONI TRASVERSALI - TAV. 4	IM1712E2W9N6107004A
PISTE DI SERVIZIO - SEZIONI TRASVERSALI - TAV. 5	IM1712E2W9N6107005A
PISTE DI SERVIZIO - SEZIONI TRASVERSALI - TAV. 6	IM1712E2W9N6107006A
PISTE DI SERVIZIO - RELAZIONE TECNICA GENERALE	IM1712E2P8B6107001A
PISTE DI SERVIZIO - TABELLARI MOVIMENTI TERRA	IM1712E2CTW6107001A

NOTE GENERALI

0+100	ETOMETRICA	RECINZIONE FERROVIARIA
0+1000	CHILOMETRICA	SCALA DI ACCESSO ALLA LINEA
← DIREZIONI	DIREZIONI	ACCESSO ALLA LINEA
↻ DIREZIONE NORD GEOGRAFICO	DIREZIONE NORD GEOGRAFICO	DEMOLIZIONI
BARRIERA DI SICUREZZA TIPO H2 BORDO RILEVATO	BARRIERA DI SICUREZZA TIPO H2 BORDO RILEVATO	BARRIERA ANTIRUMORE
BARRIERA DI SICUREZZA TIPO H2 BORDO PONTE	BARRIERA DI SICUREZZA TIPO H2 BORDO PONTE	CONSOLIDAMENTI DEL TERRENO SONO INDICATI NEGLI APPOSITI ELABORATI

- TUTTE LE PROGRESSIVE SONO RIFERITE AL BINARIO PARI, SALVO OVE DIVERSAMENTE SPECIFICATO

CARATTERISTICHE DEI MATERIALI

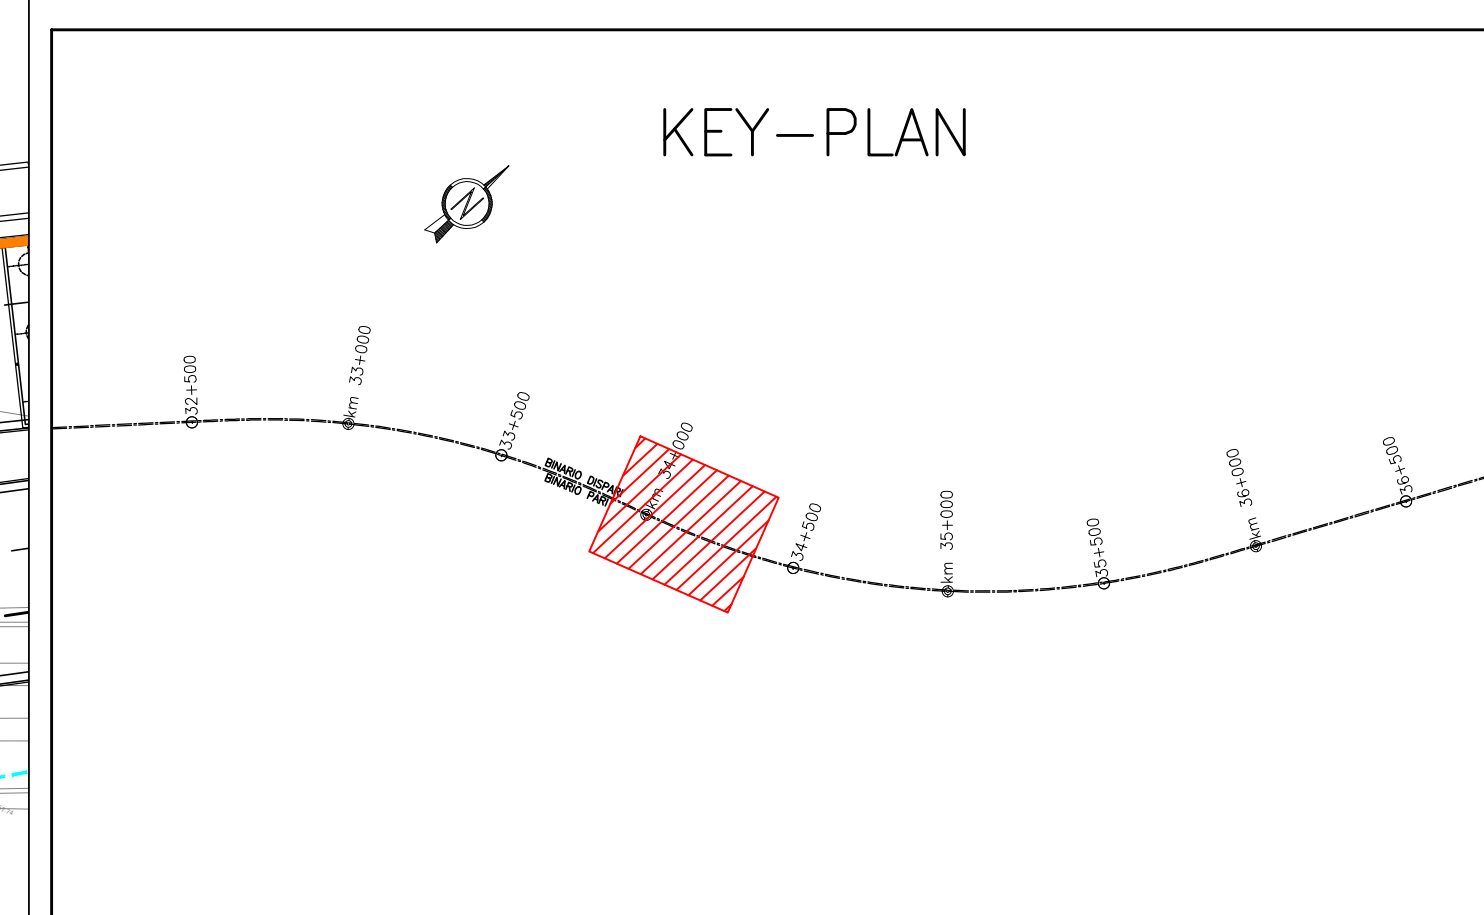

**COMMITTENTE:**

**ALTA SORVEGLIANZA:**

**GENERAL CONTRACTOR:**

**INFRASTRUTTURE FERROVIARIE STRATEGICHE DEFINITE DALLA LEGGE OBIETTIVO N. 443/01**  
**LINEA A.V. /A.C. TORINO-VENEZIA Tratta VERONA-PADOVA**  
**Lotto funzionale Verona-Bivio Vicenza**  
**PROGETTO ESECUTIVO**  
 INTERFERENZE IDRAULICHE ED OPERE IDRAULICHE  
 SISTEMAZIONE ALVEO Fiume GUA ALLA PK 34+086,16  
 INTERFERENZE VIABILITA'



PISTE DI SERVIZIO - PLANIMETRIA DI PROGETTO E SEZIONE TIPO

GENERAL CONTRACTOR		DIRETTORE LAVORI		SCALA:				
Consorzio IricAV Due		IricAV Due Ing. Paolo CARBONIA		1:500				
COMMESSA	LOTTO	FASE	ENTRATA	TIPO DOC.	OPERA/DISCIPLINA	PROG.	REV.	FOGLIO
11417	12	E	12	P2	11461107	001	A	11

PROGETTAZIONE		VERIFICA		APPROVAZIONE		IL PROGETTO	
Rev.	Descrizione	Redatto	Verificato	Data	Approvato	Data	Il Progettista
A	ESIGIONE						
B							
C							

CG: 83775701 CUP: J418100000009 File: 11461107\_001\_01.dwg  
 Progetto cofinanziato dalla Unione Europea Cod. origine: 0307

PROVINCIA : Vicenza  
 COMUNE : Montebello Vicentino

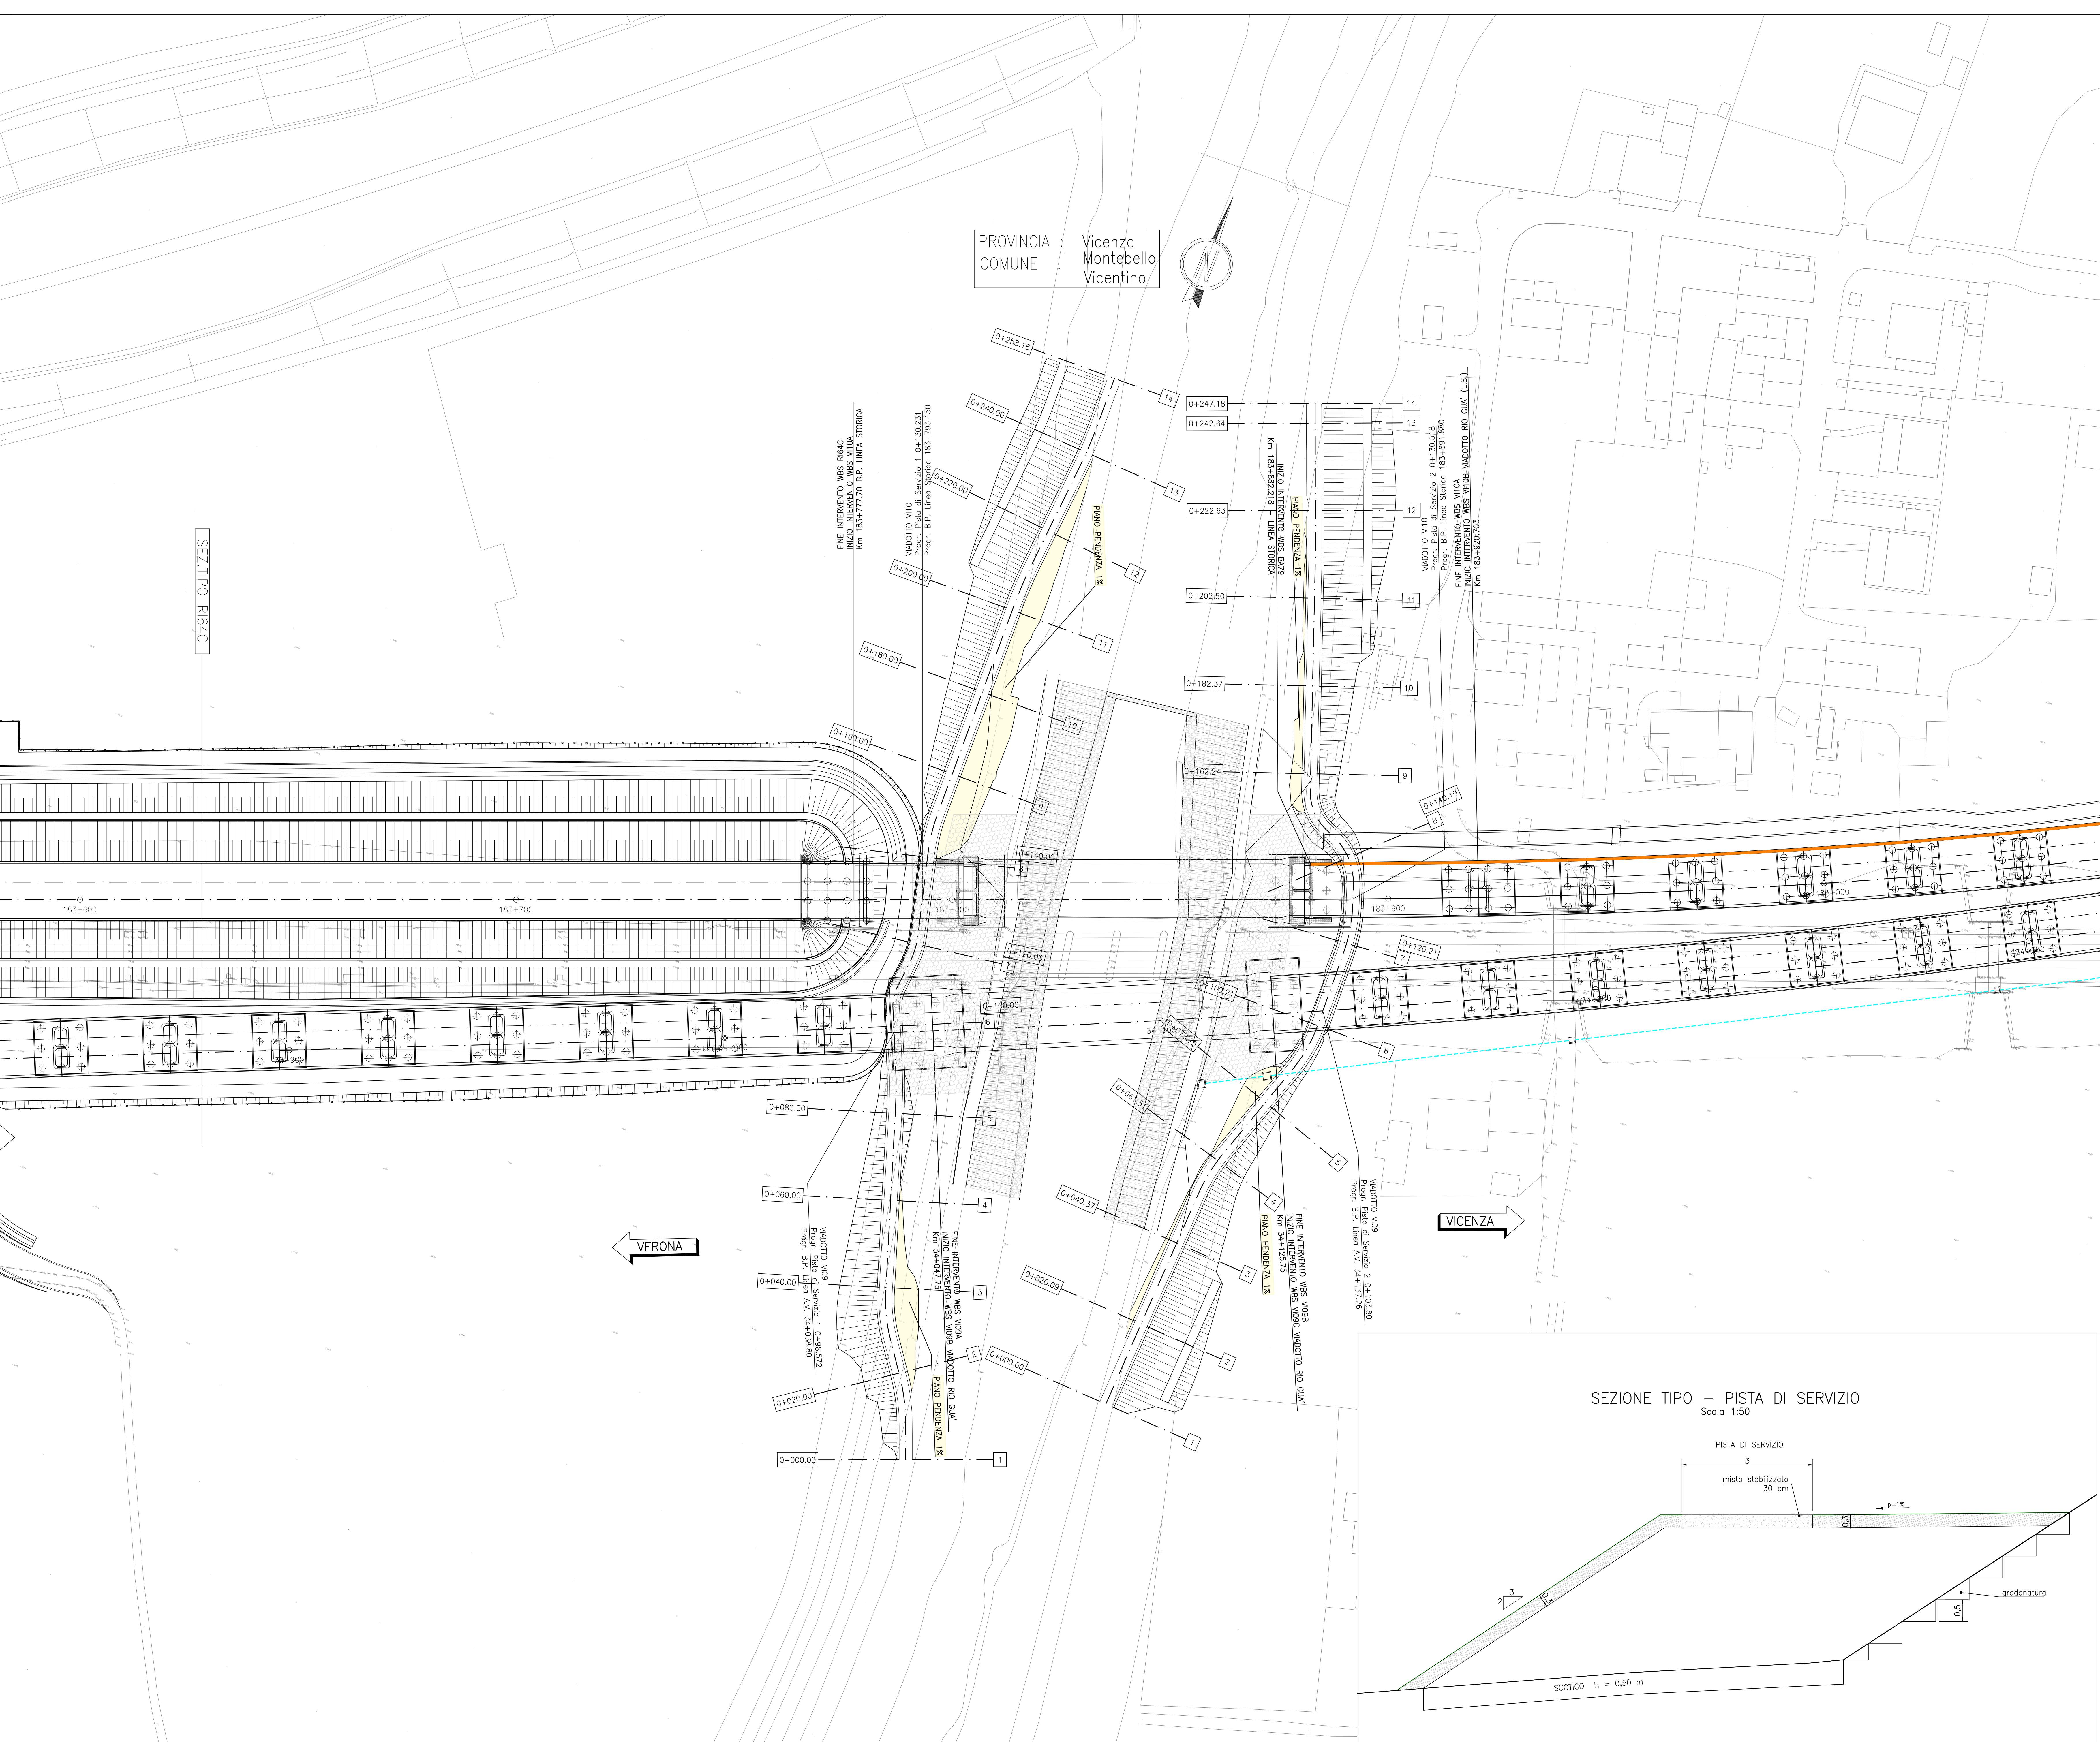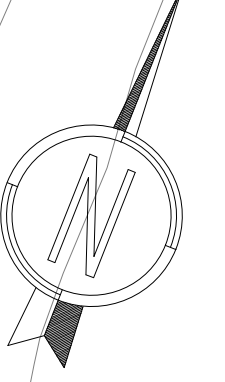

SEZIONE TIPO - PISTA DI SERVIZIO  
Scala 1:50

