

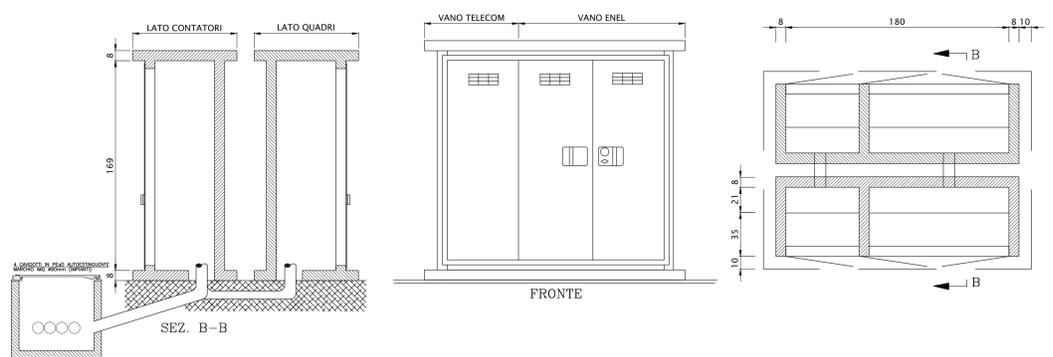



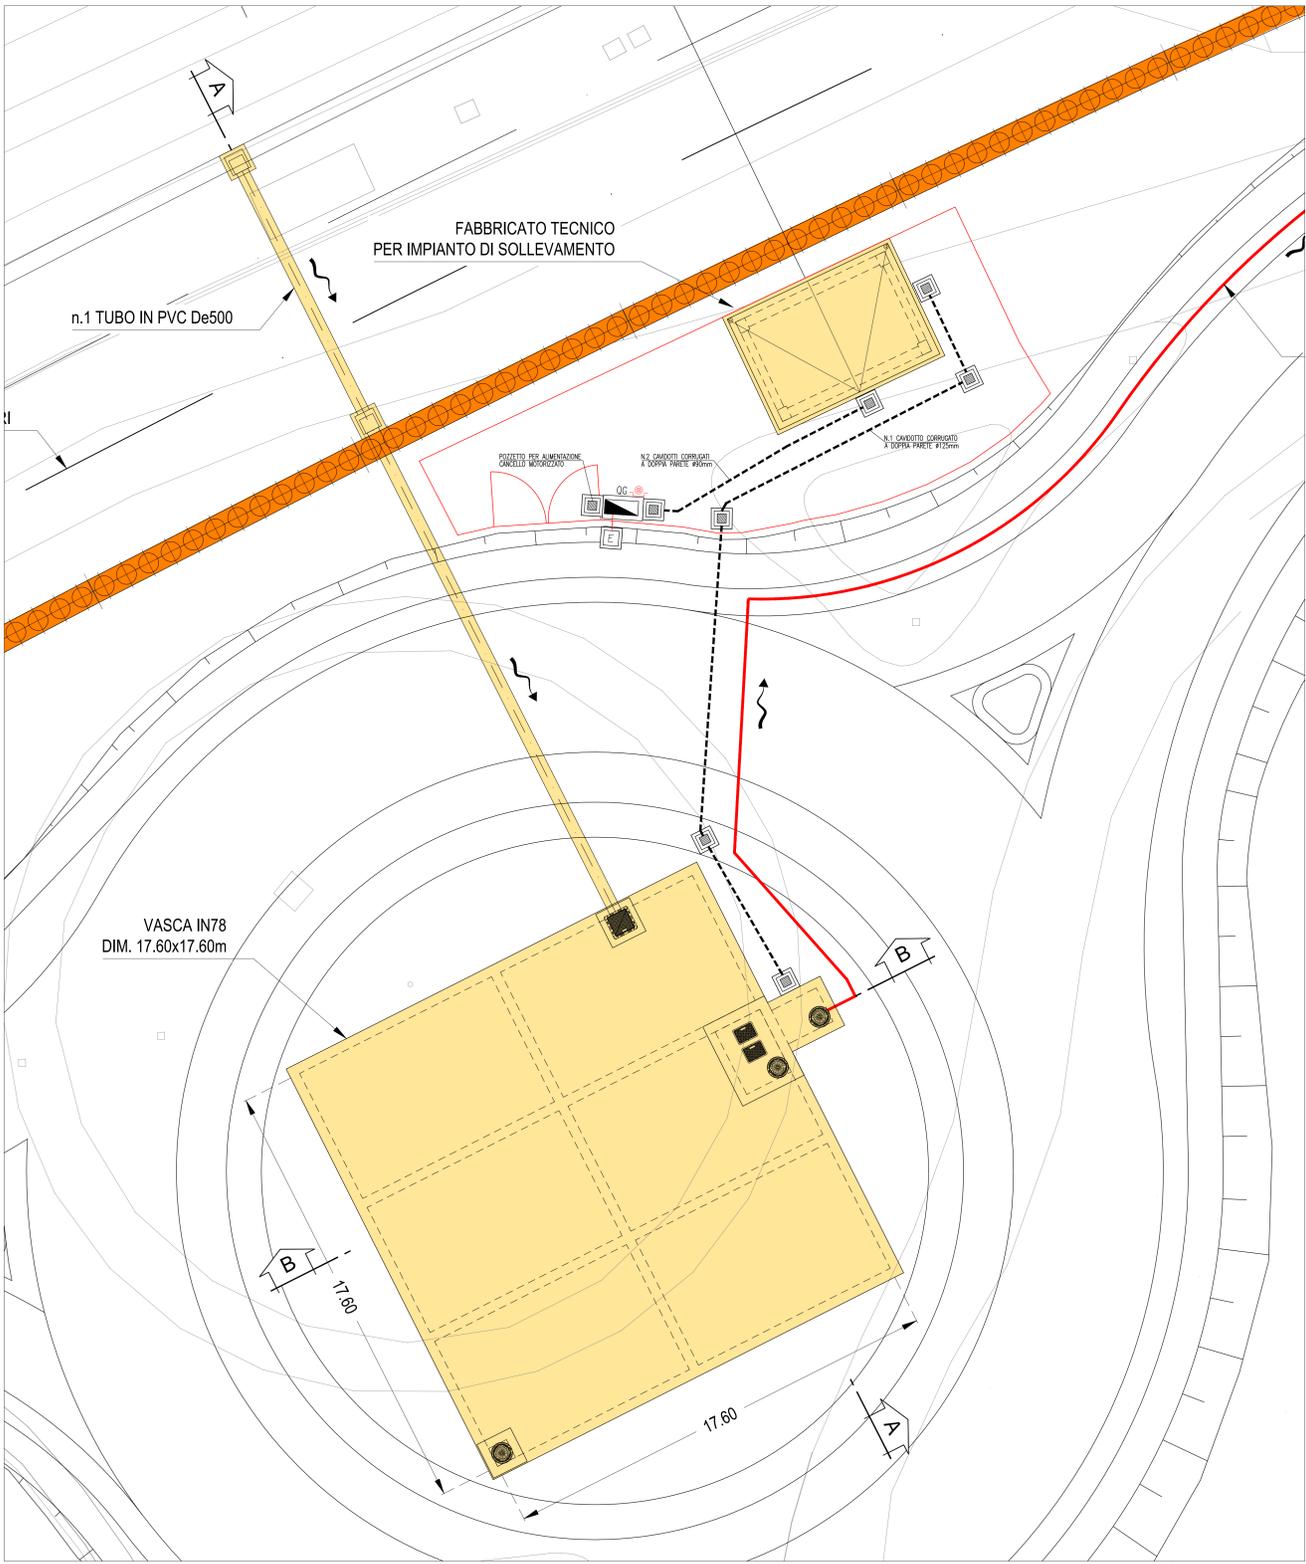

**PARTICOLARE POZZETTO PER POLIFORA IMPIANTO**  
SCALA 1:20

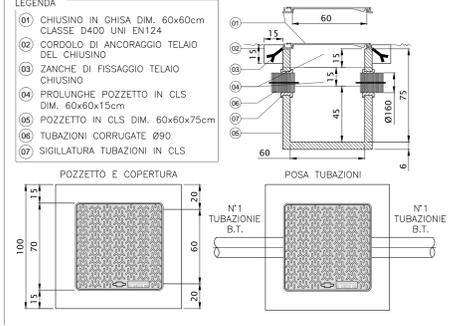

**SEZIONE TIPO DI SCAVO**  
SCALA 1:20

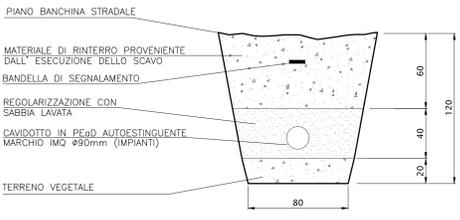


**LEGENDA**

- POZZETTO PREFABBRICATO IN CLS. DIM. 600x600x750mm. SPESSORE 50mm, COMPLETO DI CHIUSINO CARRABILE IN GHISA
- POZZETTO ENEL PREFABBRICATO IN CLS. DIM. 600x600x750mm. SPESSORE 50mm, COMPLETO DI CHIUSINO CARRABILE IN GHISA
- CAVIDOTTO CORRUGATO A DOPPIA PARETE Ø90mm
- QUADRO GENERALE UTENZE POSIZIONATO AL LIMITE DELLA "PROPRITA"
- PULSANTE DI SGANCIO GENERALE

**NOTE GENERALI**

**CARATTERISTICHE DEI MATERIALI**

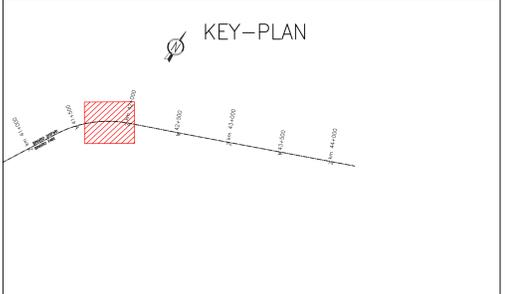

COMMITTENTE:

ALTA SORVEGLIANZA:

GENERAL CONTRACTOR:

INFRASTRUTTURE FERROVIARIE STRATEGICHE DEFINITE DALLA LEGGE OBIETTIVO N. 443/01  
LINEA A.V. /A.C. TORINO-VENEZIA Tratta VERONA-PADOVA  
Lotto funzionale Verona-Bivio Vicenza  
PROGETTO ESECUTIVO  
INTERFERENZE IDRAULICHE E OPERE IDRAULICHE  
FABBRICATO PER IMPIANTO DI SOLLEVAMENTO ALLA PK 41+950.00  
IMPIANTI LUCE E FORZA MOTRICE  
DISTRIBUZIONE CAVIDOTTI ENERGIA ELETTRICA - PIAZZOLA

PROGETTISTA	LOTTO	FASE	ENTE	TIPO DOC.	OPERA/DIRIGENTE	PROGR.	REV.	FOGGIO
ITICAV2	117	E	IT	P2	119/5101	002	B	1

Rev.	Descrizione	Redatto	Data	Verificato	Data	Approvato	Data
A	EMESIONE	M	21/09/21	C	21/09/21	C	21/09/21
B	REV. REVISE VALVIDICE	M	26/11/21	C	26/11/21	C	26/11/21
C		M		C		C	

CG: 837790101 | CLUP: 4419100000009 | File: m212020rns00001 | Cod. origine: m212020rns00001