


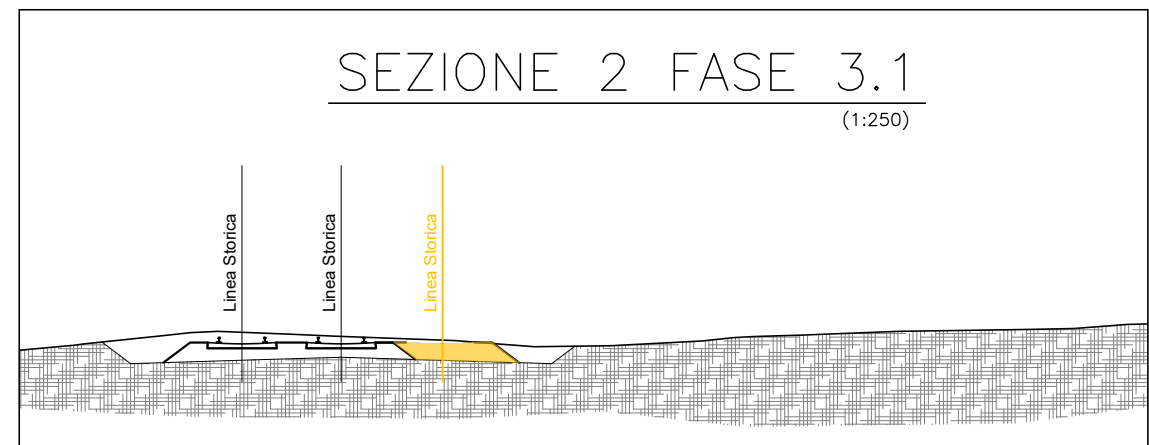


DESCRIZIONE FASE 3.1
Esercizio ferroviario attivo sulla linea storica.
Demolizione 4° binario e Tronc. da km 191+000 a km 192+122;



LEGENDA

- Non interessato da modifica
- Opere in costruzione nella fase di lavoro
- Opere realizzate nella fase precedente
- Demolizioni
- TE esistente

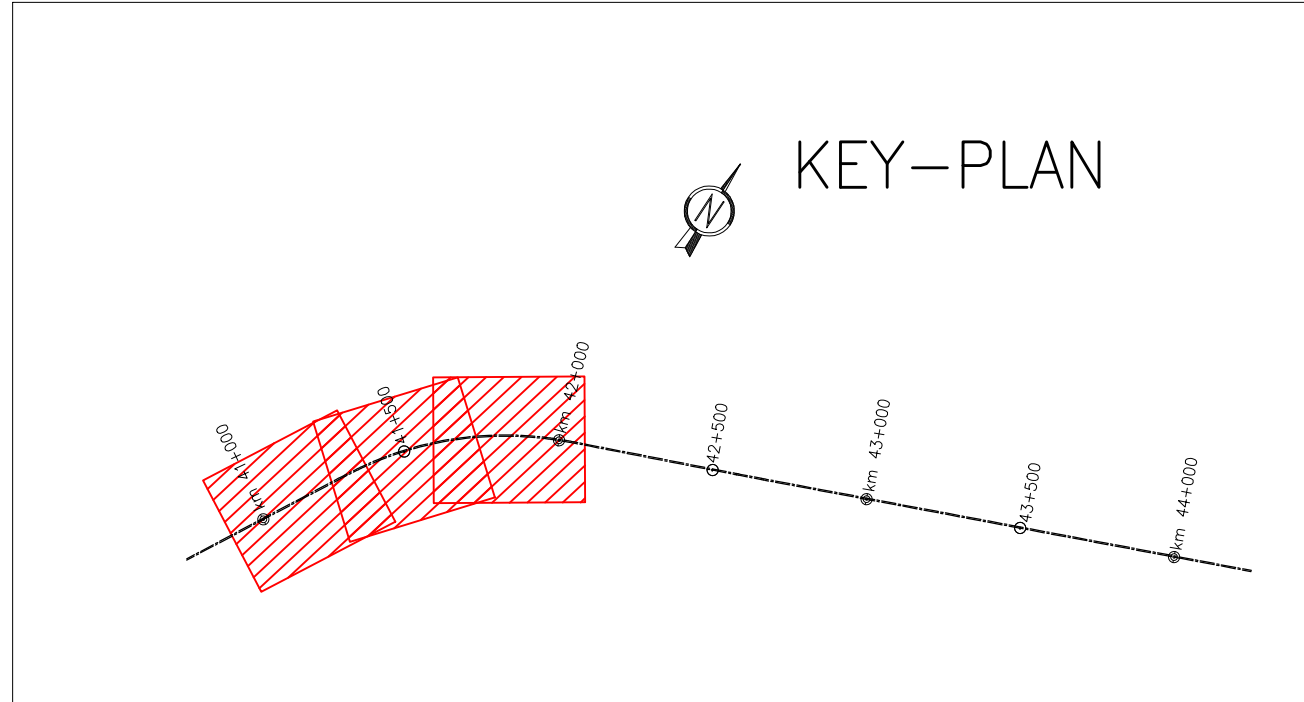

COMMITTENTE:

ALTA Sorveglianza:

GENERAL CONTRACTOR:

INFRASTRUTTURE FERROVIARIE STRATEGICHE DEFINITE DALLA LEGGE OBIETTIVO N. 443/01
LINEA A.V. /A.C. TORINO-VENEZIA Tratta VERONA-PADOVA
Lotto funzionale Verona-Bivio Vicenza
PROGETTO ESECUTIVO

RILEVATI
STAZIONE ALTAVILLA - FASE 1 - DA PK 40+535 A PK 43+290
OPERE DI FINITURA
DEMOLIZIONE 4° BINARIO - FASE 3.1

| | | | |
|---|---|-------------------------|-------------------------|
| PROGETTA INTEGRATORE Ing. Roberto MALAVENDA Ingegnere degli Ingegneri di Vicenza n. 4285 Data: Febbraio 2022 | GENERAL CONTRACTOR Consortio Iricav Due Ing. Paolo CARONNA Data: Febbraio 2022 | DIRETTORE LAVORI | SCALA : Varie |
|---|---|-------------------------|-------------------------|

| COMMESSA | LOTTO | FASE | ENTE | TIPO DOC. | OPERA/DISCIPLINA | PROGR. | REV. | FOGLIO |
|----------|-------|------|------|-----------|------------------|--------|------|--------|
| IN17 | 12 | E | 12 | PZ | R10007 | 607 | A | di |

IRICAV2
VISTO CONSORZIO IRICAV DUE
Firma
Ing. **Luca RANDOLFI**
Data
Febbraio 2022

Progettazione:

| Rev. | Descrizione | Redatto | Data | Verificato | Data | Approvato | Data |
|------|-------------|---------|-----------|------------|-----------|--------------|-----------|
| A | EMESIONE | ARONCHI | Feb. 2022 | A. GARZANI | Feb. 2022 | P. GALVANINI | Feb. 2022 |
| B | | | | | | | |
| C | | | | | | | |

CIG: 8377957CD1 CUP: J41E9100000009 File: N41712G2P2R0007407A.DWG Cod. origine: COCKE