




**BRIGLIA SUL FAROTA - PIANTA**  
Scala 1:100

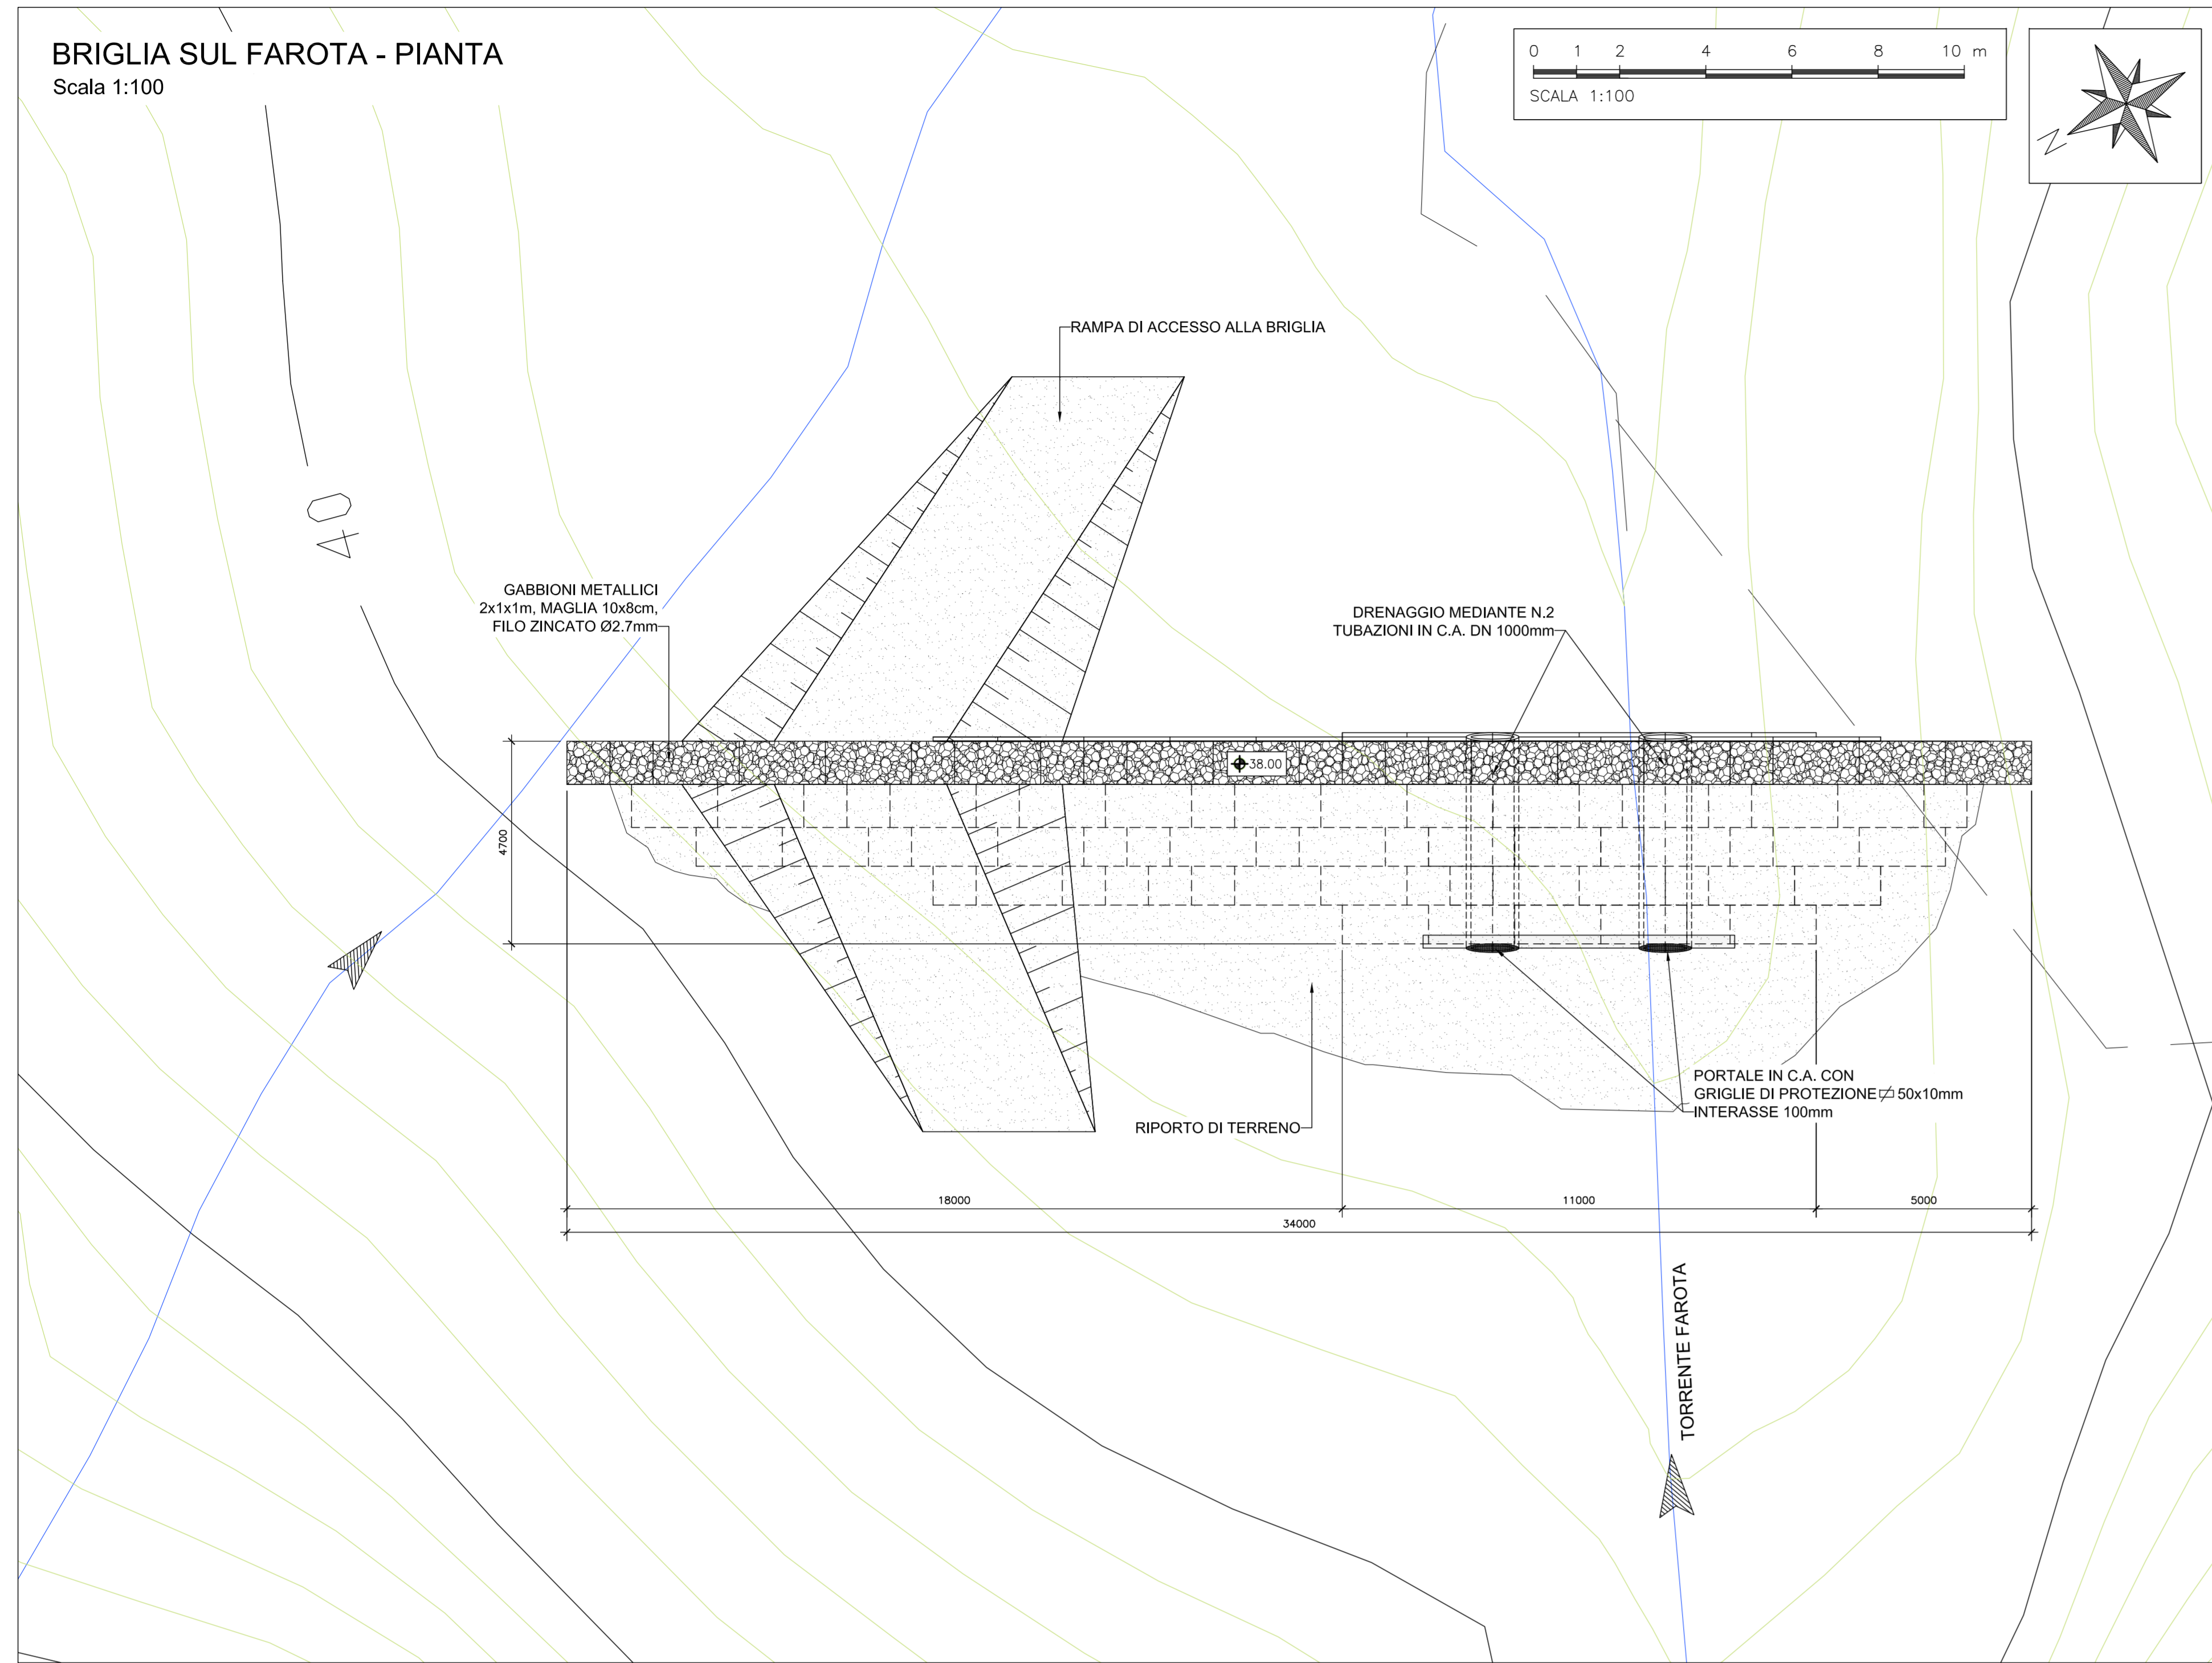

**BRIGLIA SUL FAROTA - SEZIONE LONGITUDINALE**  
Scala 1:100

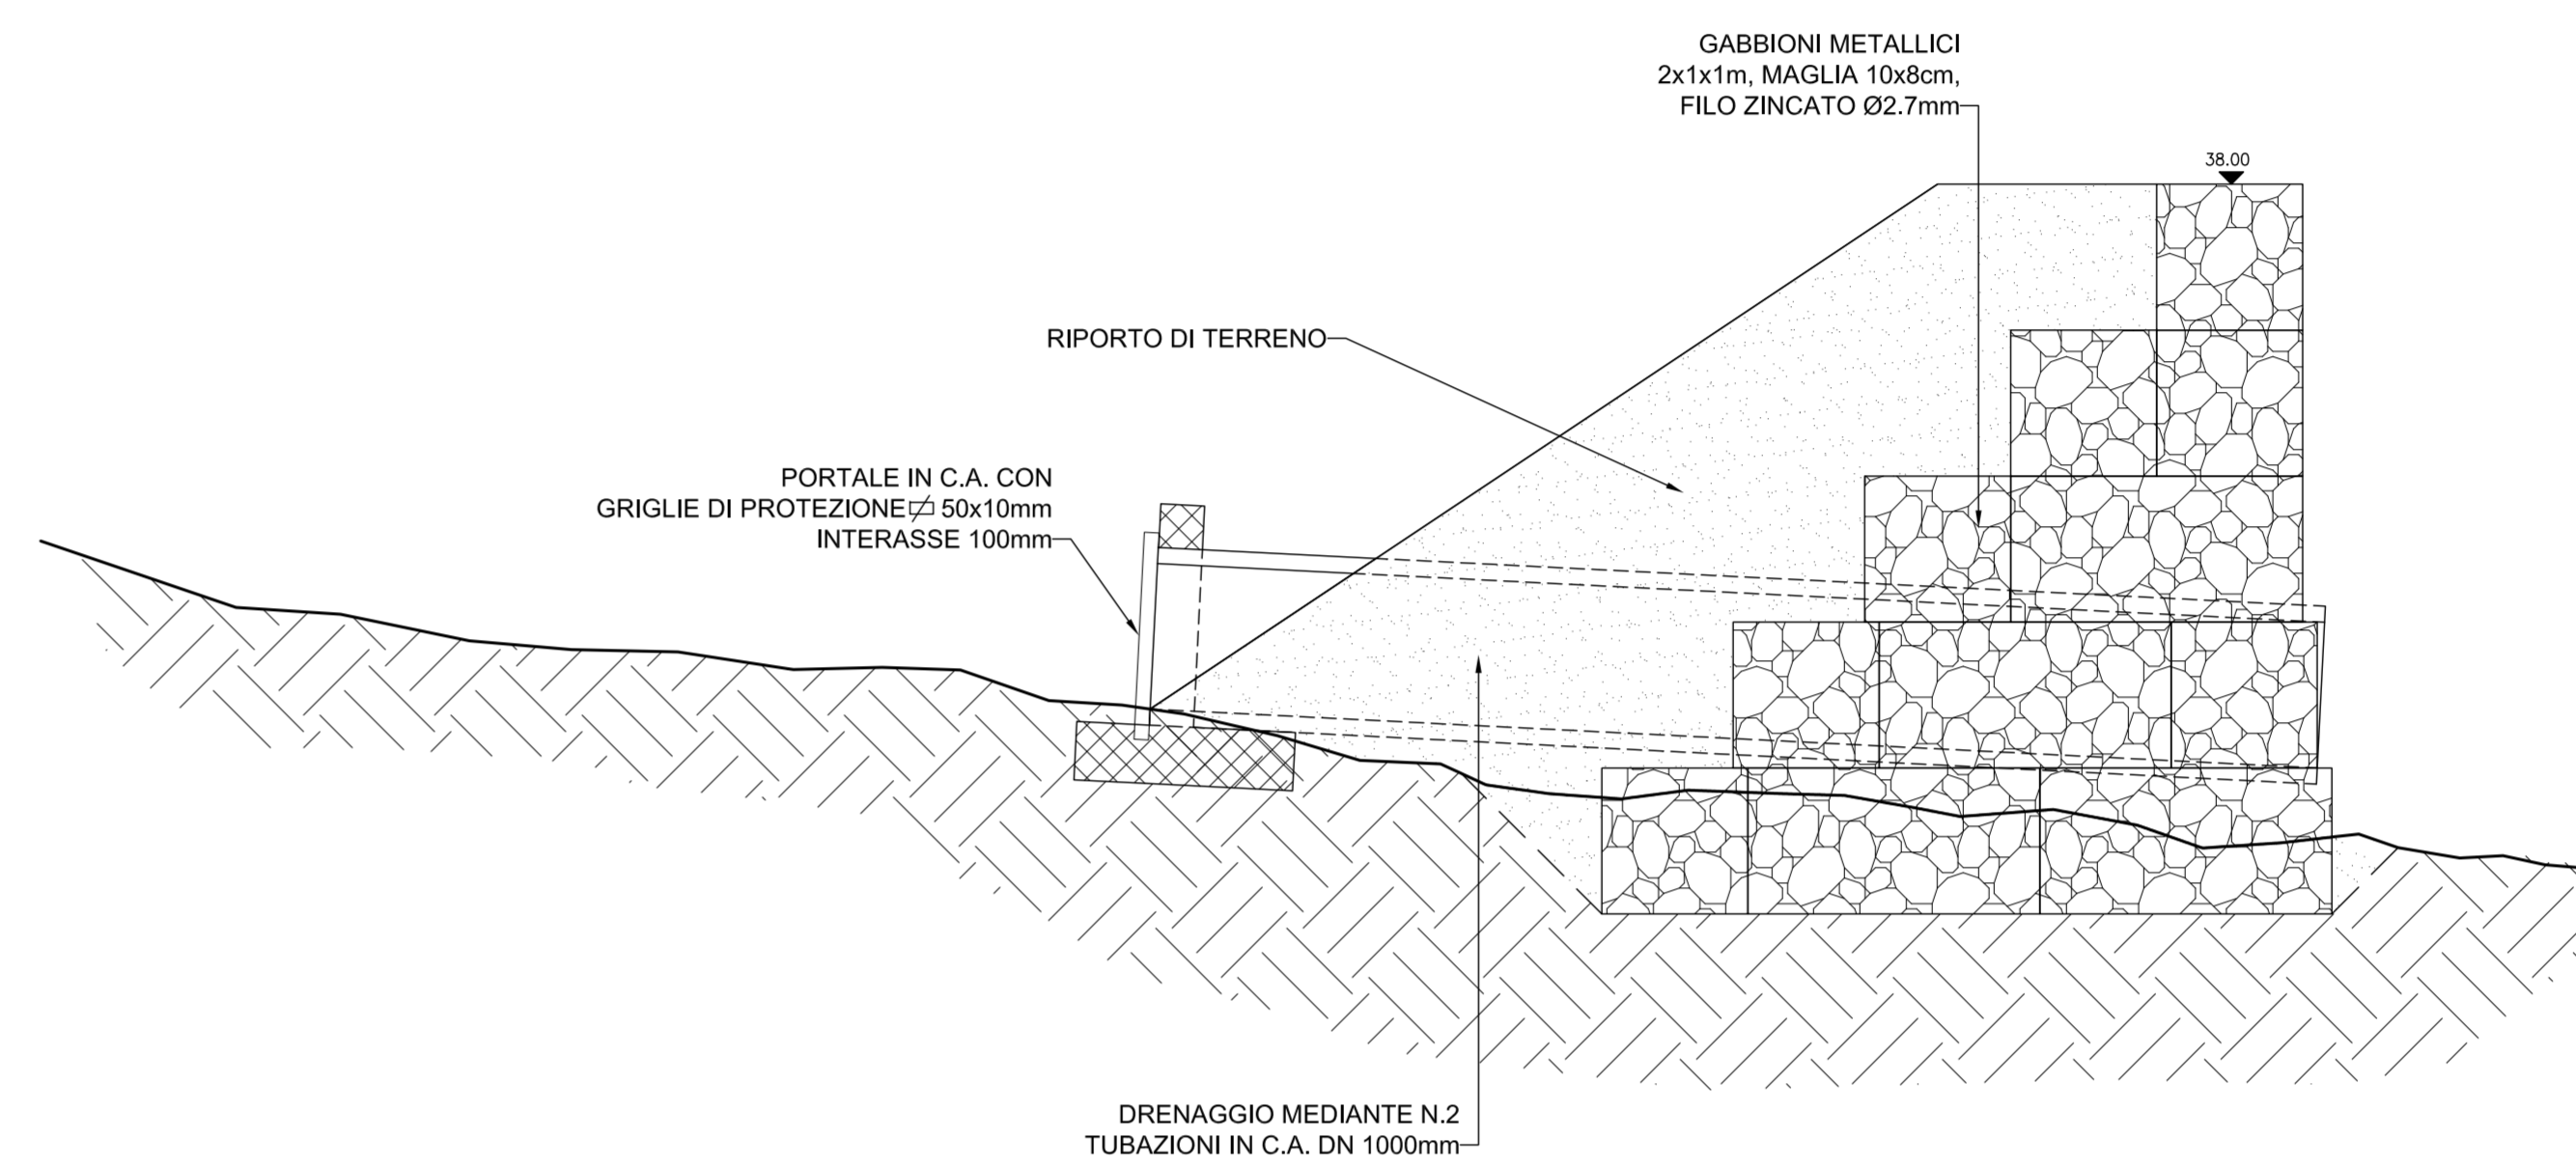

**BRIGLIA SUL FAROTA - SEZIONE TRASVERSALE**  
Scala 1:100

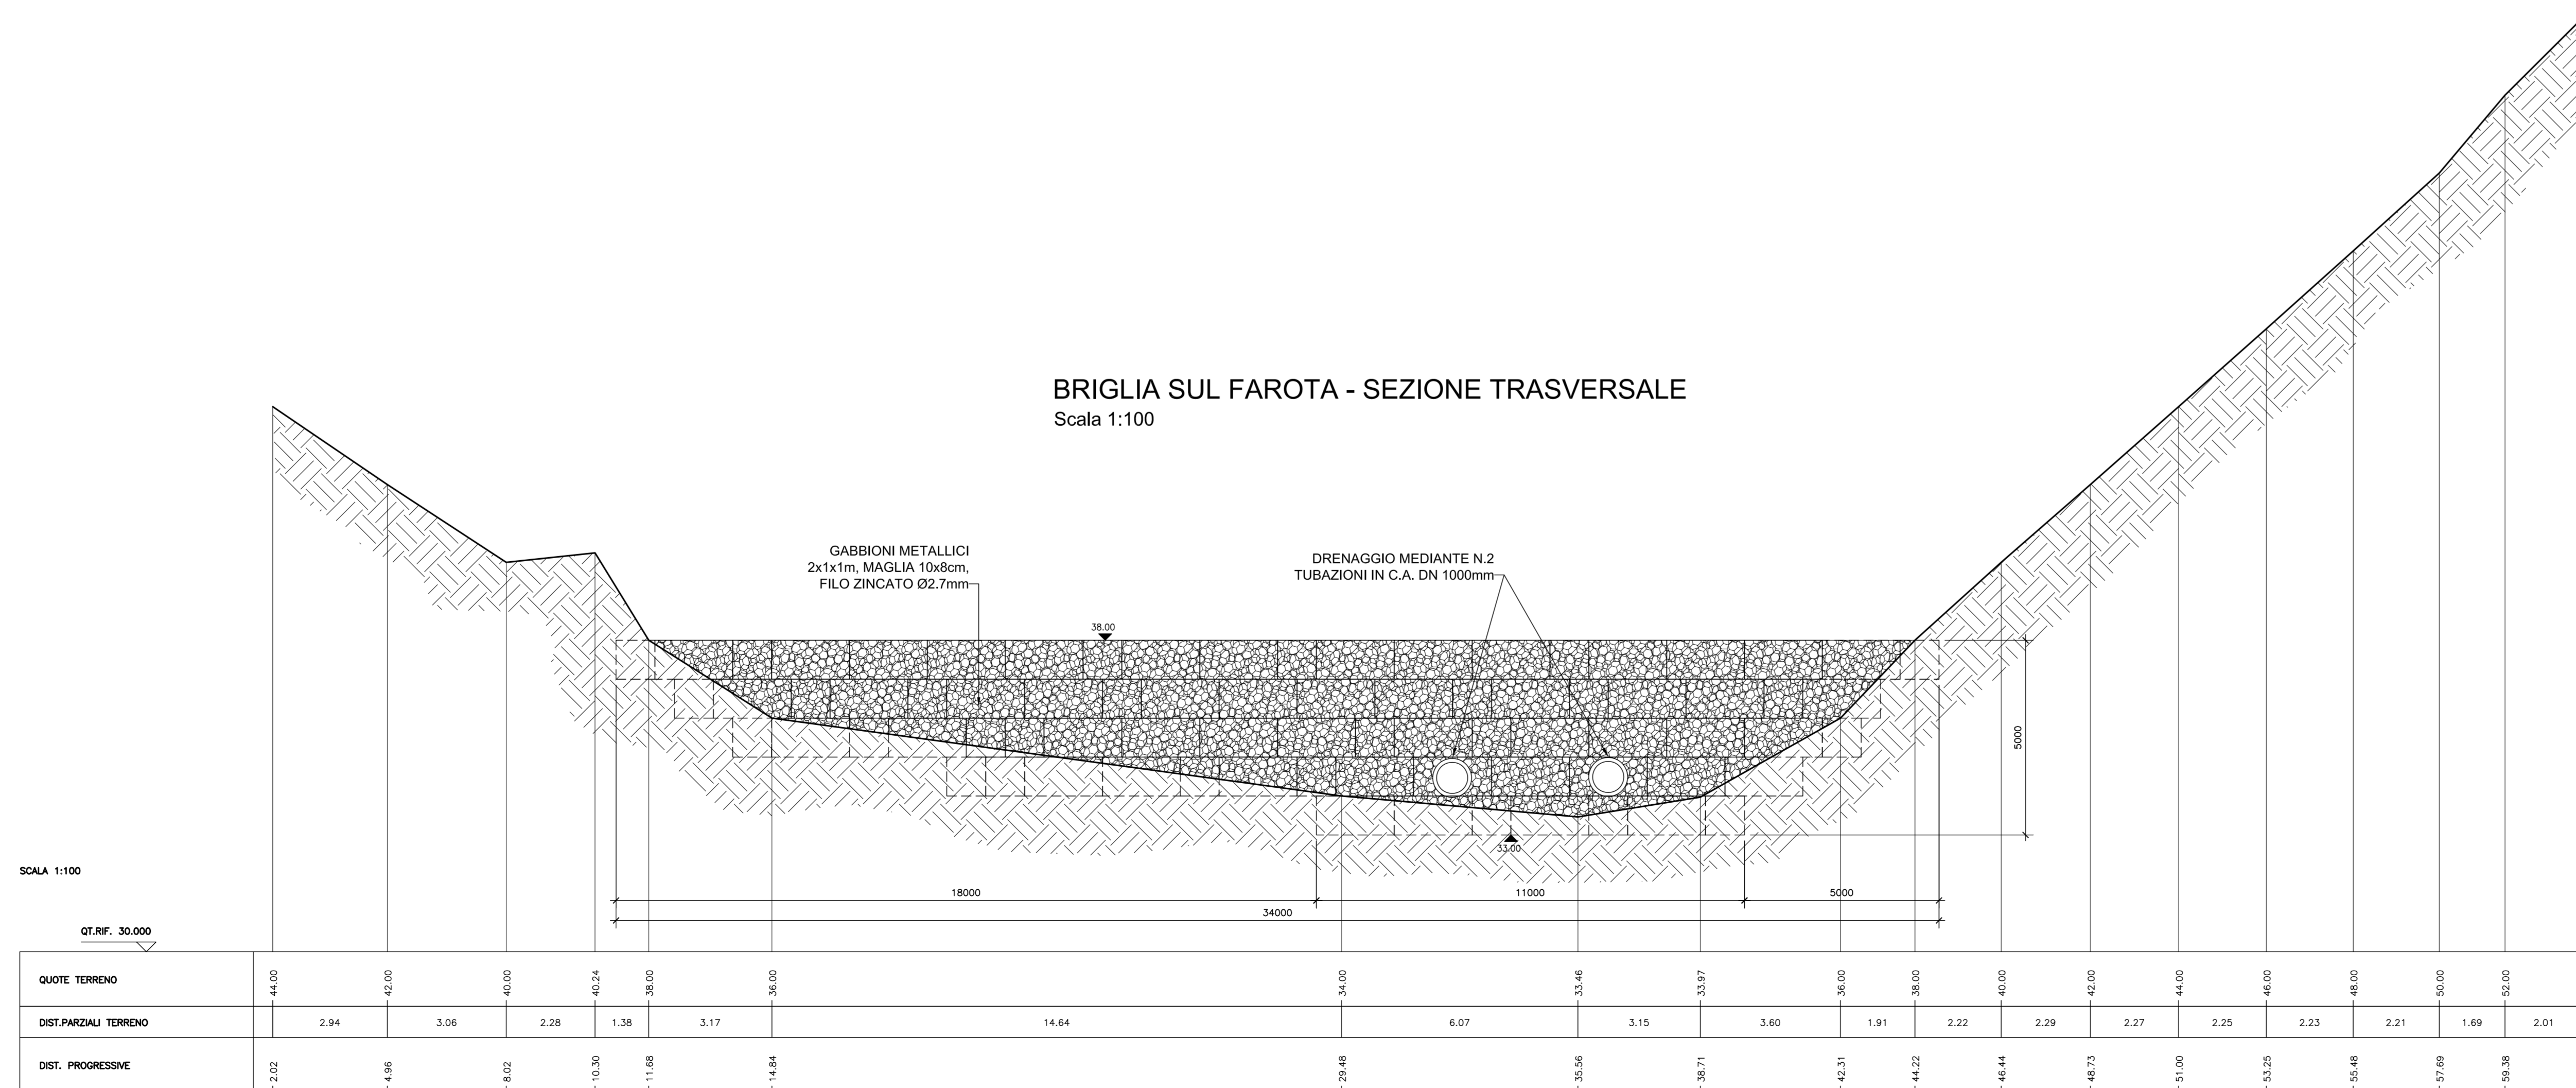

**Il Sindaco del Comune di Messina**  
Comunicazione obbligatoria C.P.C.M. n. 3214 del 19/12/2008

ENTE APPALTANTE  
Commissario Delegato per l'Emergenza Traffico a Messina ex  
OPCM 363/07 e successive, con sede presso il Comune di  
Messina, Piazza Unione Europea, 98100 Messina

A.T.I. IMPRESE  
**CO.ED.MAR** Nuova CO.ED.MAR Srl  
Via Banchina F - Val da Rio  
30015 Chioggia (VE)

CONSORZIO COOPERATIVE COSTRUZIONI  
CCC Società Cooperativa  
Via Marco Emilio Lepido, 182/2  
40132 Bologna

PROGETTAZIONE  
**F&M** Francesco M. Ingegneria  
20143 Milano  
Via Canale, 11  
Tel. +39 02 842 2005  
Fax +39 02 842 2102  
m.f@f&m.it

PROGETTO  
**COMUNE DI MESSINA**  
LAVORI DI COSTRUZIONE DELLA PIATTAFORMA  
LOGISTICA INTERMODALE TREMESTIERI CON ANNESSO  
SCALO PORTUALE - PRIMO STRALCIO FUNZIONALE

EMMISSIONE  
**PROGETTO DEFINITIVO**

TITOLO  
OPERE D'ARTE SUI TORRENTI FAROTA E GUIDARI  
TORRENTI FAROTA E CANNETO  
Pianta e sezioni delle sistemazioni di bacino

REV.	DATA	FILE	OGGETTO	DES.	APPR.
1					
2					
3					
4					
5					

ELABORATO N. **G797FMED063**

DATA: 29/05/2019  
SCALE: 1:100  
FILE: G797FMED063.dwg  
7/A: G79710  
DISSEGNIATO: G.C.  
APPROVATO: F.T.