



PLANIMETRIA MANUFATTO DI RESTITUZIONE STATO DI PROGETTO
Scala 1:100

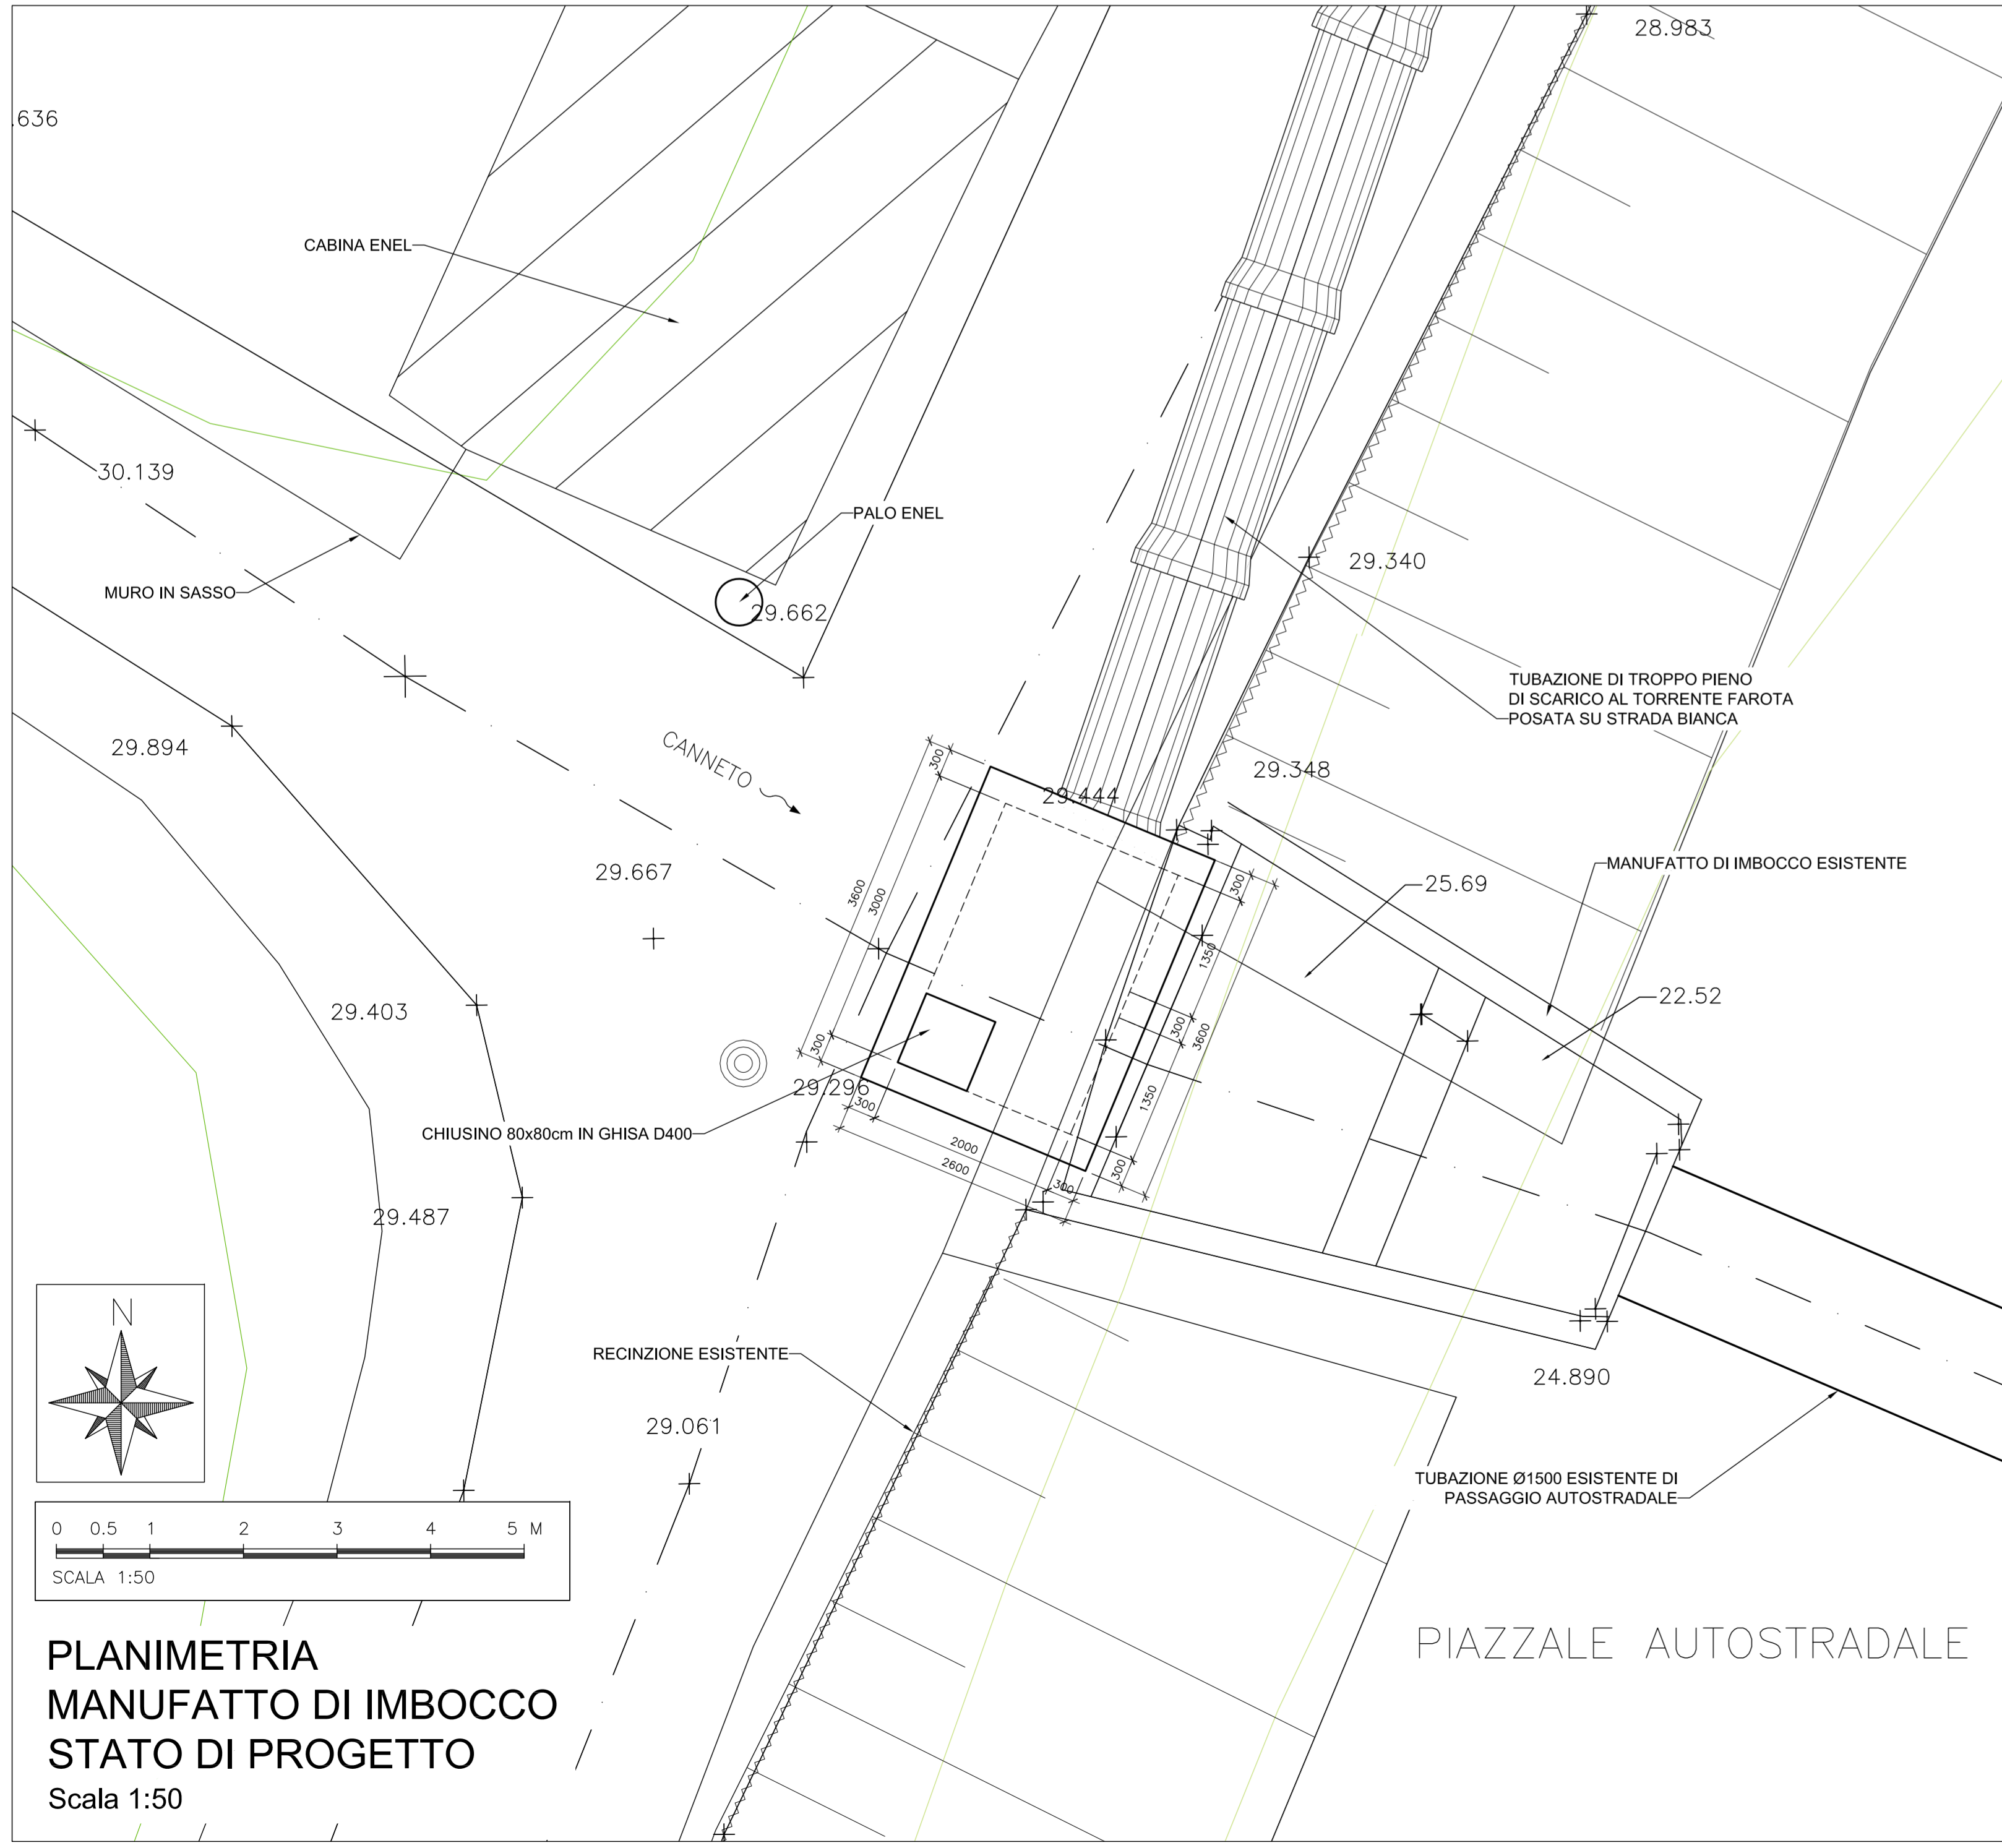


PLANIMETRIA MANUFATTO DI IMBOCCO STATO DI PROGETTO
Scala 1:50


SEZIONE 1-1
Scala 1:100

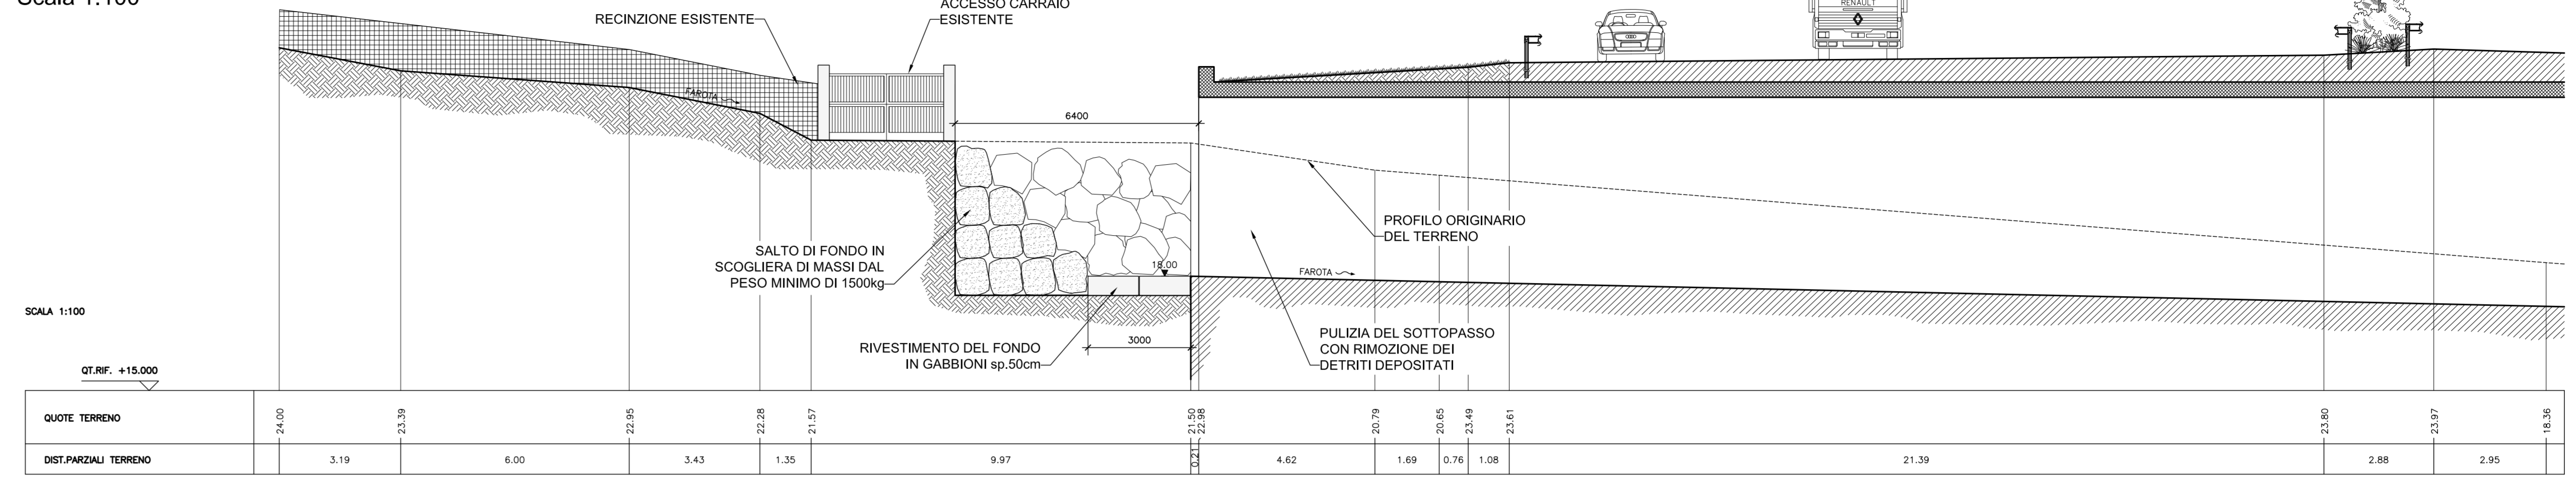

PROFILO LONGITUDINALE COLLEGAMENTO TORRENTE CANNETO CON IL TORRENTE FAROTA
Scala 1:250

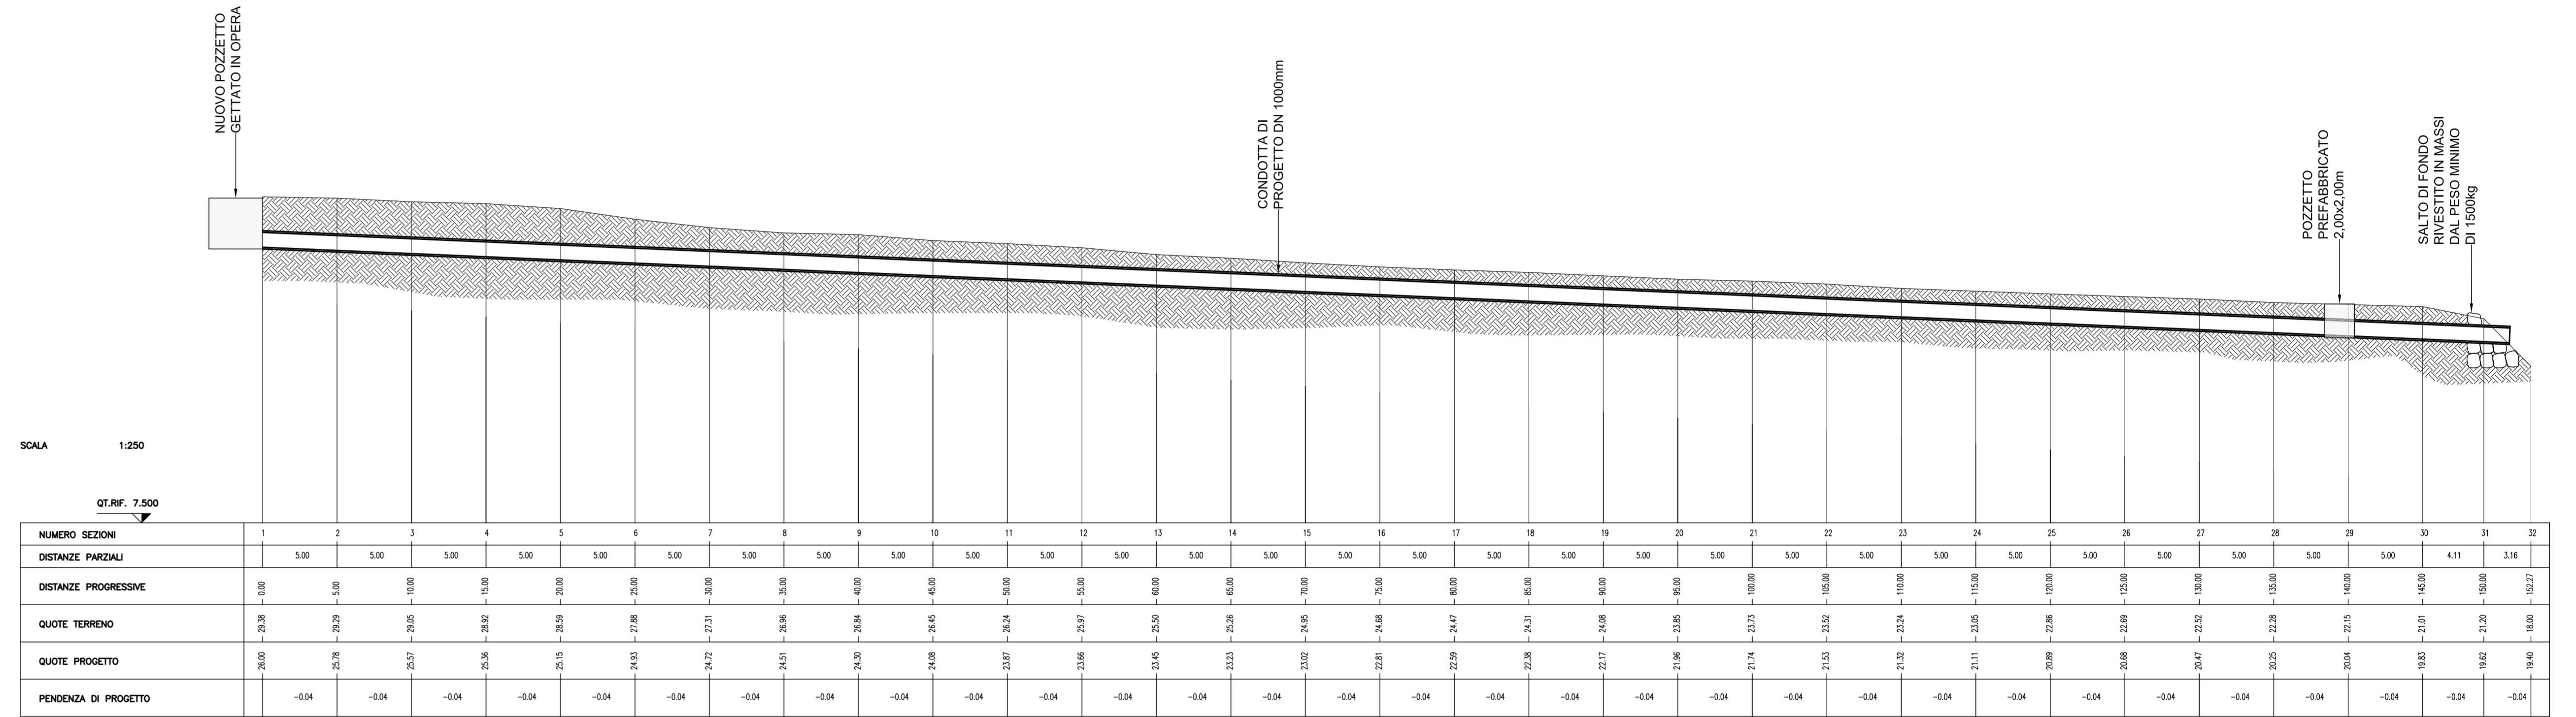

SEZIONE 2-2
Scala 1:50

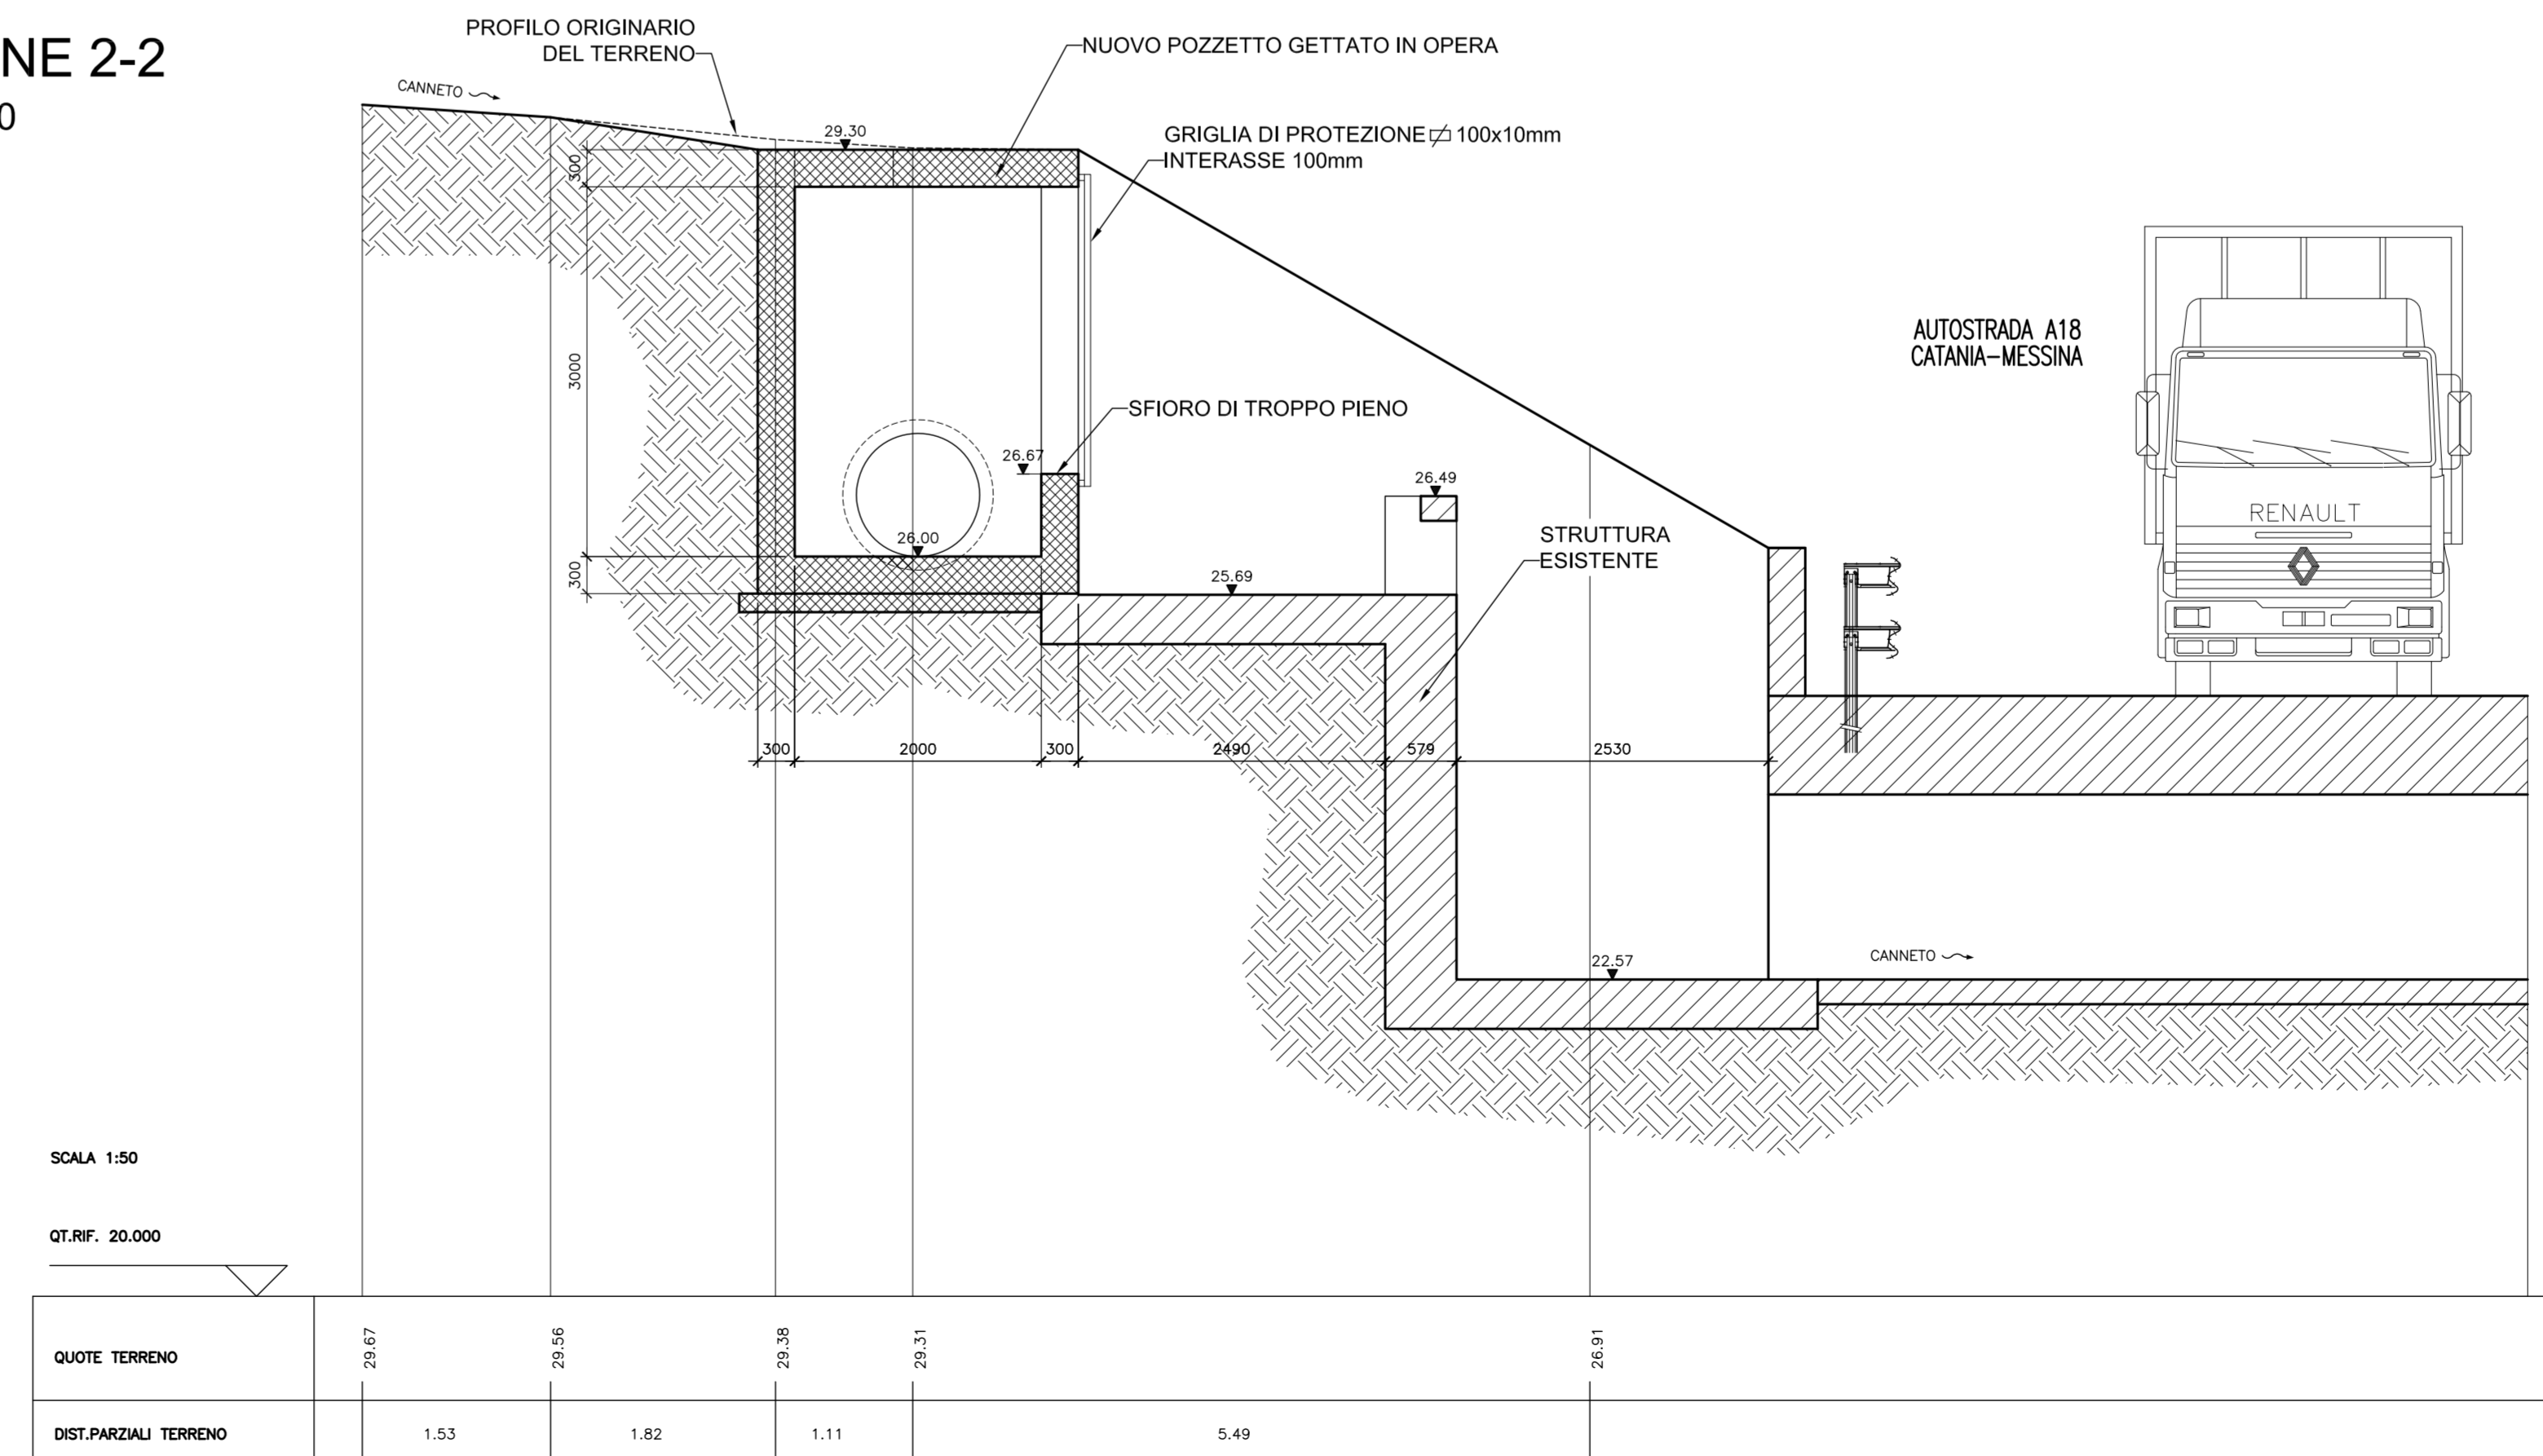

Il Sindaco del Comune di Messina
Comune di Messina

ENTE APPALTANTE
Commissario Delegato per l'Emergenza Traffico a Messina ex OPDM 3633077 e successive, con sede presso il Comune di Messina, Piazza Unione Europea, 98100 Messina

A.T.I. IMPRESE
Nuova CO.ED.MAR Srl
Via Banchina F - Val da Rio
30015 Chioggia (VE)

CONSORZIO COOPERATIVE COSTRUZIONI
CCC Società Cooperativa
Via Marco Emilio Lepido, 182/2
40132 Bologna

PROGETTAZIONE
F&M
Ingegneria
28025 Milano (MI)
Via Melchiorri 6/10
www.fandm.com
Tel. +39 02 5745 111
Fax +39 02 5745 110
info@fandm.com

DROTEC
20143 Milano
Via Canale, 11
Tel. +39 02 842 2000
Fax +39 02 842 5100
info@drotec.it

Ing. Vincenzo Iacopino
Studio Tecnico Falzea
Arch. Claudio Lucchesi
Ing. Manlio Marino
Dott. Geol. Sergio Doffin
Via Regio Maris, 153 - Messina
Via T. Sclafani, 37 - Messina
Via Roma, 117 - Pace del Mare (ME)
Via Ricaldi, 6 - Messina
Via Mezzola, 4 - Torre Faro (ME)

PROGETTO
COMUNE DI MESSINA
LAVORI DI COSTRUZIONE DELLA PIATTAFORMA LOGISTICA INTERMODALE TREMESTIERI CON ANNESSO SCALO PORTUALE - PRIMO STRALCIO FUNZIONALE

EMMISSIONE
PROGETTO DEFINITIVO

TITOLO
OPERE D'ARTE SUI TORRENTI FAROTA E GUIDARI TORRENTI FAROTA E CANNETO COLLEGAMENTO CANNETO-FAROTA- Pianta, profilo e manufatti

REV.	DATA	FILE	OGGETTO	DES.	APPR.
1					
2					
3					
4					
5					

ELABORATO N. **G797FMED064**

DATA	SCALE	FILE
29/05/2019	VARIE	G797FMED064.dwg
7/9/2010	DISIGNATO	APPROVATO
	S.C.	I.T.