

- LEGENDA**
- A Piazzola per shelter e per piantana di sezionamento
  - B Fondazione sostegno antenne (Le dimensioni verranno calcolate e confermate dal G.C. in funzione degli sforzi alla base)
  - C Pozzetti per piazzola shelter con copertura apribile in PRFV provvisti di adeguato tubo di drenaggio
  - D Piazzola per piastra collettrice di terra con copertura apribile in PRFV (Profondità variabile in funzione della profondità di posa tubi)
  - F N° 2 tubi in PVC rigido ø 125 mm per collegamento con piantana (La quota di fuoriuscita dei tubi dal basamento è di ~5 cm)
  - G N° 4 tubi in PVC rigido ø 125 mm per attraversamento binari
  - H N° 4 tubi in PVC rigido ø 125 mm per collegamento pozzetto dorsale con shelter
  - J Shelter con copertura, appoggiato direttamente sulla piazzola (Dim. 4000 x 2450 x 3000 (h) netto della copertura.
  - K Piantana di sezionamento cavo telefonico
  - L Struttura portante (Traliccio)
  - P Cunicolo di dorsale (dim. indicative)
  - Q Pozzetto per piastra collettrice di terra, dim. int. 0,5 x 0,5 x (h) 0,37m con copertura apribile provvista di adeguato tubo di drenaggio
  - R N° 3 tubi in PVC ø 125 mm di collegamento tra shelter e traliccio (Fuoriuscita tubi dal basamento di 10 cm)
  - S Sentiero pedonale
  - U N° 2 tubi in PVC ø 50 mm per collegamento corde di terra
  - V Pozzetto per giunto derivato cavo 50cp dim. int. 1x1,40 x 1m h (altezza pozzetto in funzione del cunicolo che dovrà esservi attestata) copertura apribile in PRFV.

**NOTE**



N.B.: -Tutte le opere civili di sostegno o di contenimento verranno dimensionate dal G.C.

- La shelter verrà fissata sulla piazzola con tasselli ad espansione ed isolanti
- La piantana di sezionamento verrà fissata sulla piazzola con dei tasselli chimici
- La quota di estradosso della piazzola deve essere 10 cm superiore alla quota del sentiero pedonale
- La messa a terra della shelter e del traliccio sarà realizzata collegando le relative corde di terra alla piastra collettrice. Tale piastra sarà collegata con n° 2 corde CU nude > 35 mmq ai pali LC più prossimi
- Le tubazioni ed i pozzetti devono essere realizzati in modo da consentire la posa dei cavi con raggio di curvatura minimo di 660 mm.
- I tubi dovranno essere predisposti con cordino di tiro e con idonei tappi di chiusura.
- I pozzetti vanno dotati, da parte G.C., di adeguato sistema drenante acque meteoriche (tubo ad altro).

(\*) -Quota da dimensionare a cura del G.C.

(\*\*) -Distanza ottenuta nelle condizioni più sfavorevoli : con distanza massima di condotta di 60 m e con temperatura d'esercizio di +5°

- Le piazzole shelter dovranno essere raggiungibili dall'esterno della linea AV (tramite stradale, scala di accesso, o altra infrastruttura che dovrà essere definita dal GC)

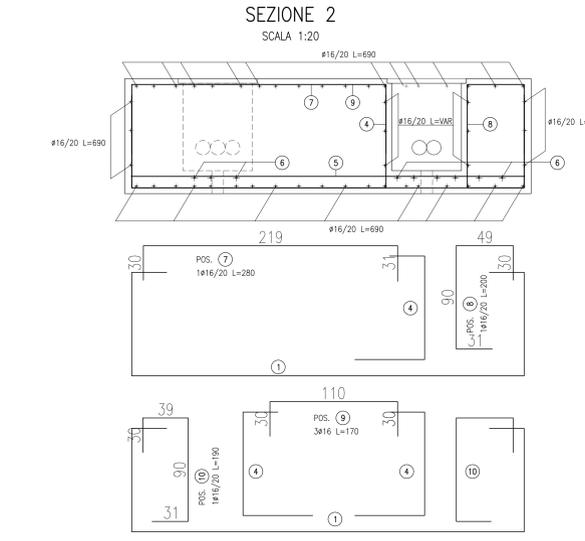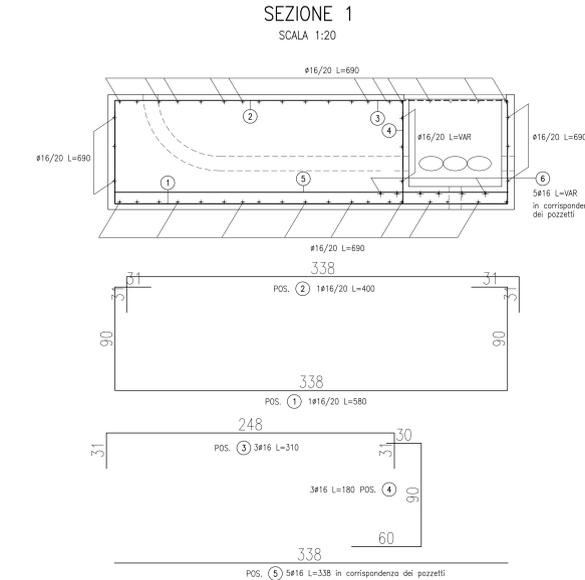

DESCRIZIONE	CODICE
ELENCO ELABORATI	IN1712E08R7602001A
RELAZIONE TECNICA GENERALE	IN1712E08R7602001A
RELAZIONE DI CONFRONTO PRO/PE	IN1712E08R7602001A
PIANTINA STATO DI FATTO - Tav. 1	IN1712E08R7602001A
PIANTINA STATO DI FATTO - Tav. 2	IN1712E08R7602001A
PIANTINA DI PROGETTO - Tav. 1	IN1712E08R7602001A
PIANTINA DI PROGETTO - Tav. 2	IN1712E08R7602001A
SEZIONI TRASVERSALI - Tav. 1	IN1712E08R7602001A
SEZIONI TRASVERSALI - Tav. 2	IN1712E08R7602001A
SEZIONI TRASVERSALI - Tav. 3	IN1712E08R7602001A
SEZIONI TRASVERSALI - Tav. 4	IN1712E08R7602001A
SEZIONI TRASVERSALI - Tav. 5	IN1712E08R7602001A
SEZIONI TRASVERSALI - Tav. 6	IN1712E08R7602001A
TABELLE MOMENTI TERRE	IN1712E08R7602001A
RELAZIONE ISALICA SMI/MENTO ACCIE	IN1712E08R7602001A
PIANTINA ISALICA E SEZIONE - Tav. 1	IN1712E08R7602001A
PIANTINA ISALICA E SEZIONE - Tav. 2	IN1712E08R7602001A
PIAZZOLA BTS LATO B.P. AL KM 40+151.30 - Pianta, sezioni e particolari	IN1712E08R7602001A
MURO DI MITIGAZIONE IN SX DAL KM 39+643.30 AL KM 39+878.17 - CARPENTERIA - PIANTA, PROSPETTO E SEZIONI - Tav. 1	IN1712E08R7602001A
MURO DI MITIGAZIONE IN DX DAL KM 39+643.30 AL KM 39+878.17 - CARPENTERIA - PIANTA, PROSPETTO E SEZIONI - Tav. 2	IN1712E08R7602001A
MURO DI MITIGAZIONE IN DX DAL KM 39+643.30 AL KM 39+878.17 - CARPENTERIA - PIANTA, PROSPETTO E SEZIONI - Tav. 3	IN1712E08R7602001A
MURO DI MITIGAZIONE IN SX DAL KM 189+445.32 AL KM 189+487.71 - CARPENTERIA - PIANTA, PROSPETTO E SEZIONI - Tav. 1	IN1712E08R7602001A
MURO DI MITIGAZIONE IN SX DAL KM 189+445.32 AL KM 189+487.71 - CARPENTERIA - PIANTA, PROSPETTO E SEZIONI - Tav. 2	IN1712E08R7602001A
**NOTE GENERALI**

- TUTTE LE MISURE SONO ESPRESSE IN METRI
- TUTTE LE PROGRESSIVE SONO ESPRESSE IN CHILOMETRI
- PER I PARTICOLARI DEI PARAPETTI SI RIMANDA ALL'ELABORATO IN1710E12BZIN009001

**COMMITTENTE:** RFI RETE FERROVIARIA ITALIANA GRUPPO FERROVIE DELLO STATO

**ALTA SORVEGLIANZA:** ITALFERR GRUPPO FERROVIE DELLO STATO

**GENERAL CONTRACTOR:** Consorzio Iric-W Due

**INFRASTRUTTURE FERROVIARIE STRATEGICHE DEFINITE DALLA LEGGE OBIETTIVO N. 443/01**