
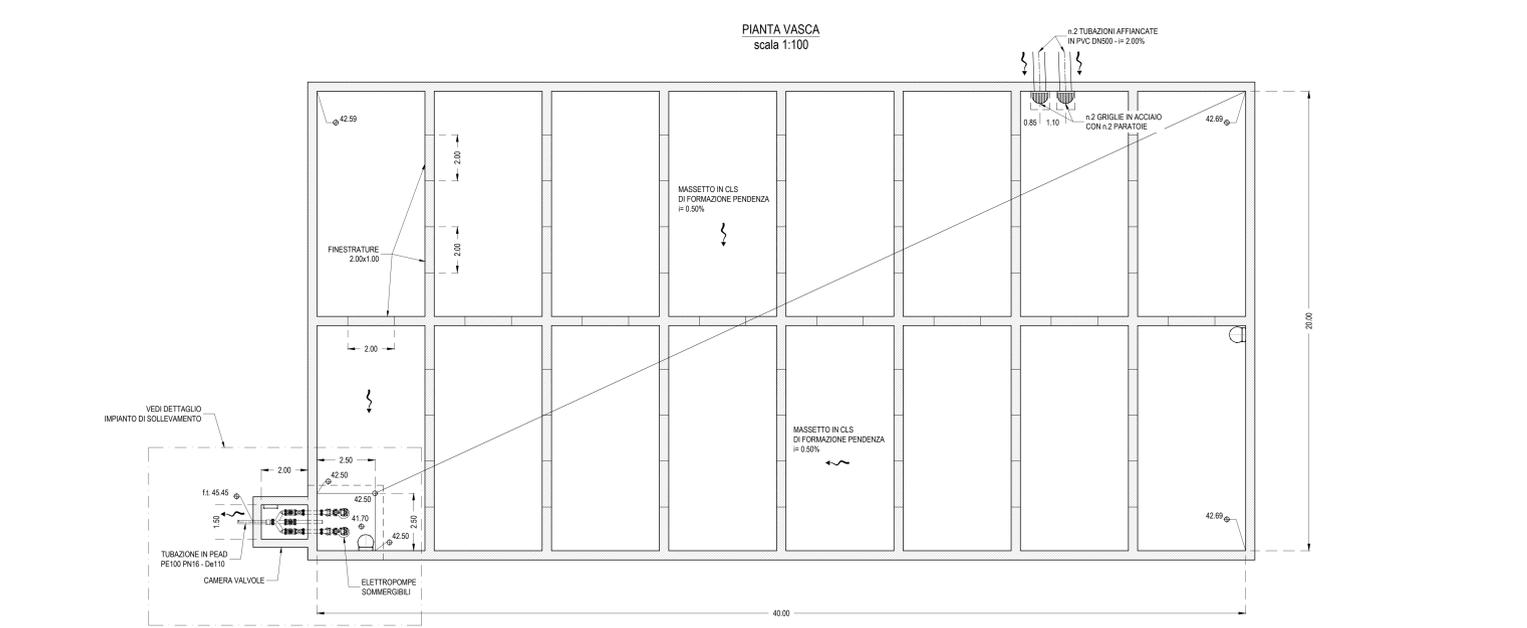
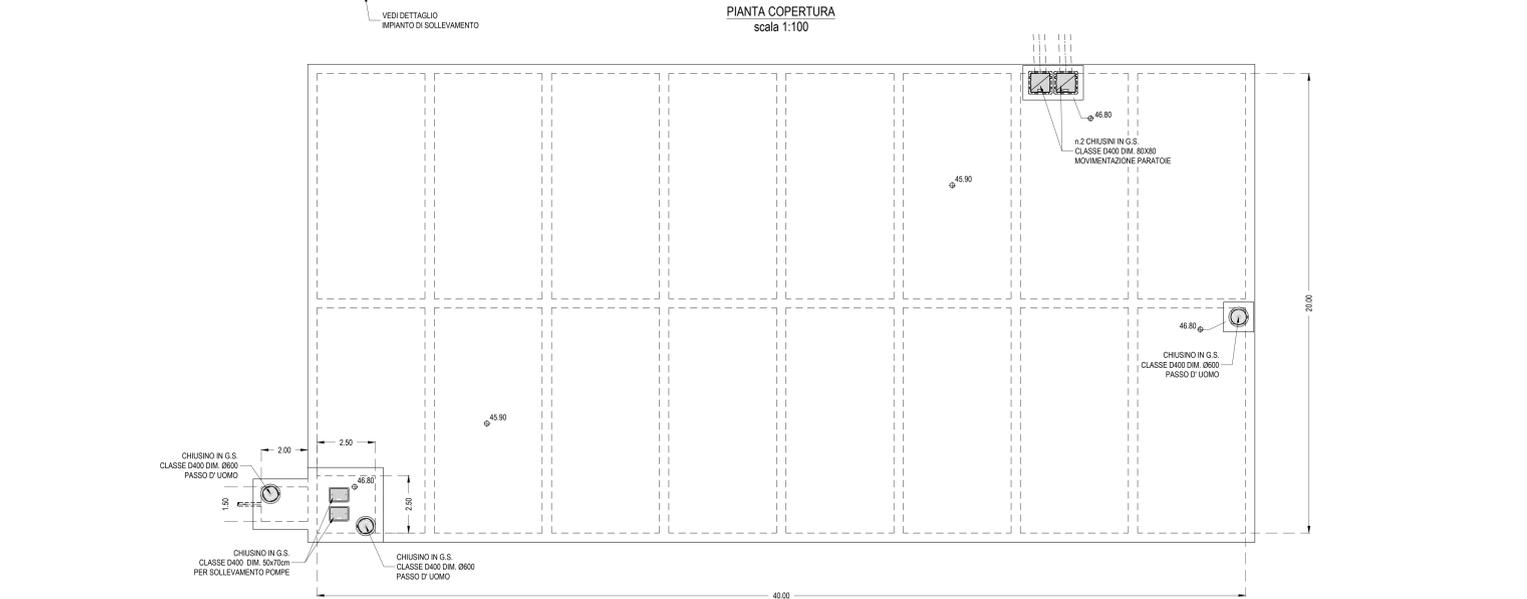
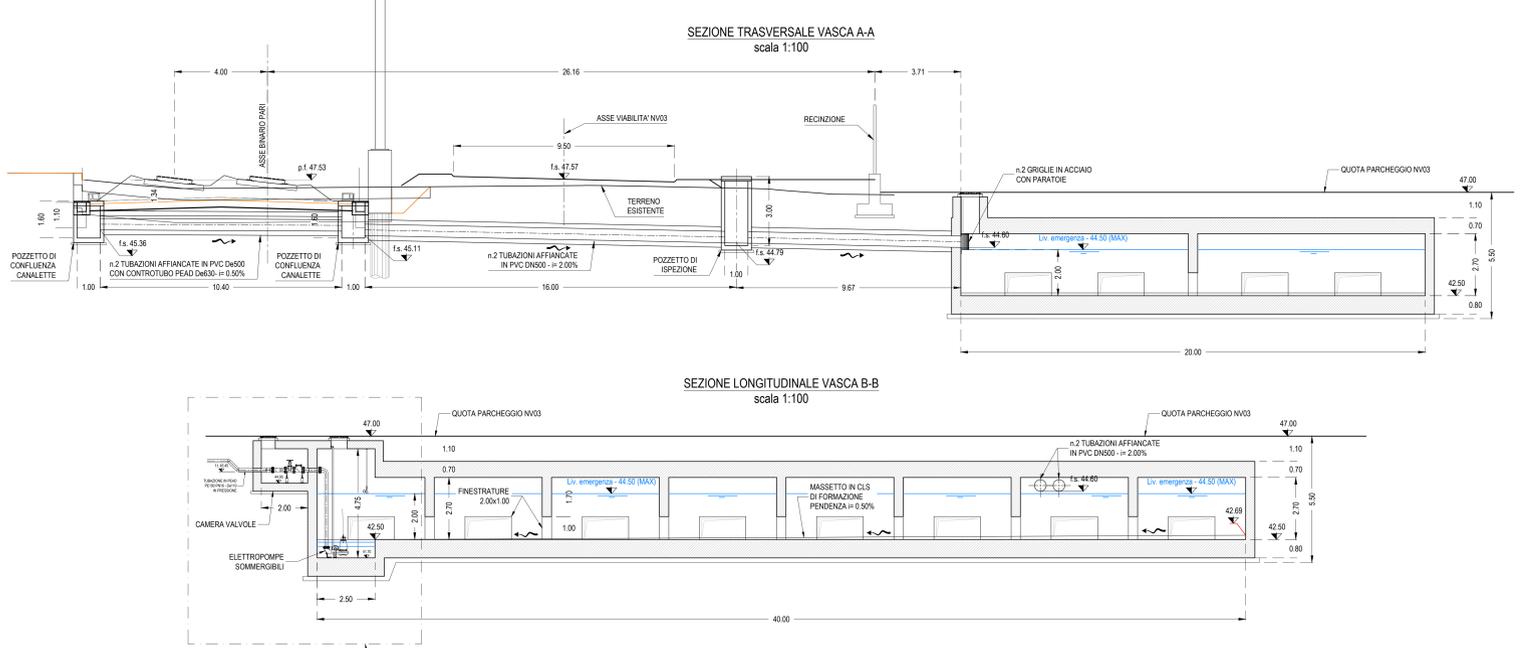



DETTAGLIO IMPIANTO DI SOLLEVAMENTO
scala 1:50

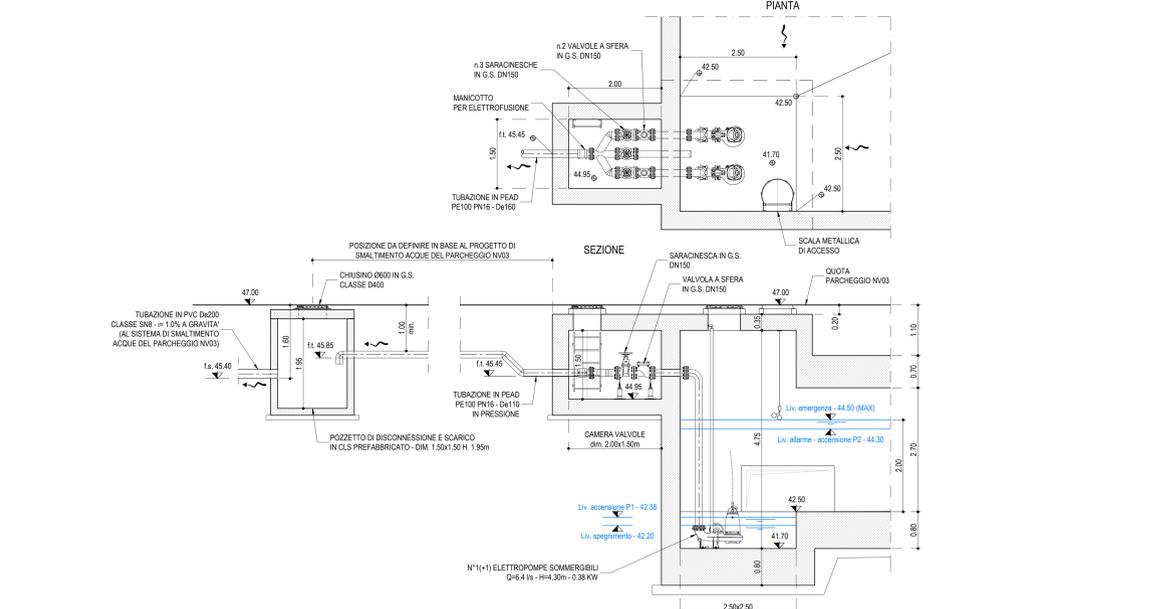

DESGNI DI RIFERIMENTO

DESCRIZIONE	CODICE

NOTE GENERALI

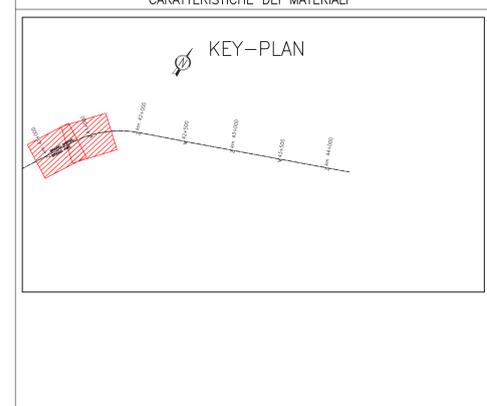

COMMITTENTE: **RFI** RETE FERROVIARIA ITALIANA GRUPPO FERROVIE DELLO STATO

ALTA SORVEGLIANZA: **ITALFERR** GRUPPO FERROVIE DELLO STATO

GENERAL CONTRACTOR: **Consorzio Irico-IV Due**

INFRASTRUTTURE FERROVIARIE STRATEGICHE DEFINITE DALLA LEGGE OBIETTIVO N. 443/01
LINEA A.V./A.C. TORINO-VENEZIA Tratta VERONA-PADOVA
Lotto funzionale Verona-Bivio Vicenza
PROGETTO ESECUTIVO

RILEVATI
RILEVATO FERROVIARIO DA PK 40+950,00 A PK 41+615,35
SISTEMAZIONI IDRAULICHE
PIANTA, SEZIONI E DETTAGLI VASCA DI LAMINAZIONE E SOLLEVAMENTO





Rev.	Descrizione	Redatto	Data	Verificato	Data	Approvato	Data	IL RESPONSABILE
A	INDIZIONE							
B								
C								


TUTTI I DIRITTI DEL PRESENTE DOCUMENTO SONO RISERVATI. LA PRODUZIONE ANCHE PARZIALE È VIETATA.