


Table with 2 columns: DESCRIZIONE and CODICE. Lists technical specifications and drawing codes.

DETTAGLI SMALTIMENTO ACQUE DI PIATTAFORMA

NOTE GENERALI


Tutte le progressive sono riferite al binario pari, salvo ove diversamente specificato.

CARATTERISTICHE DEI MATERIALI

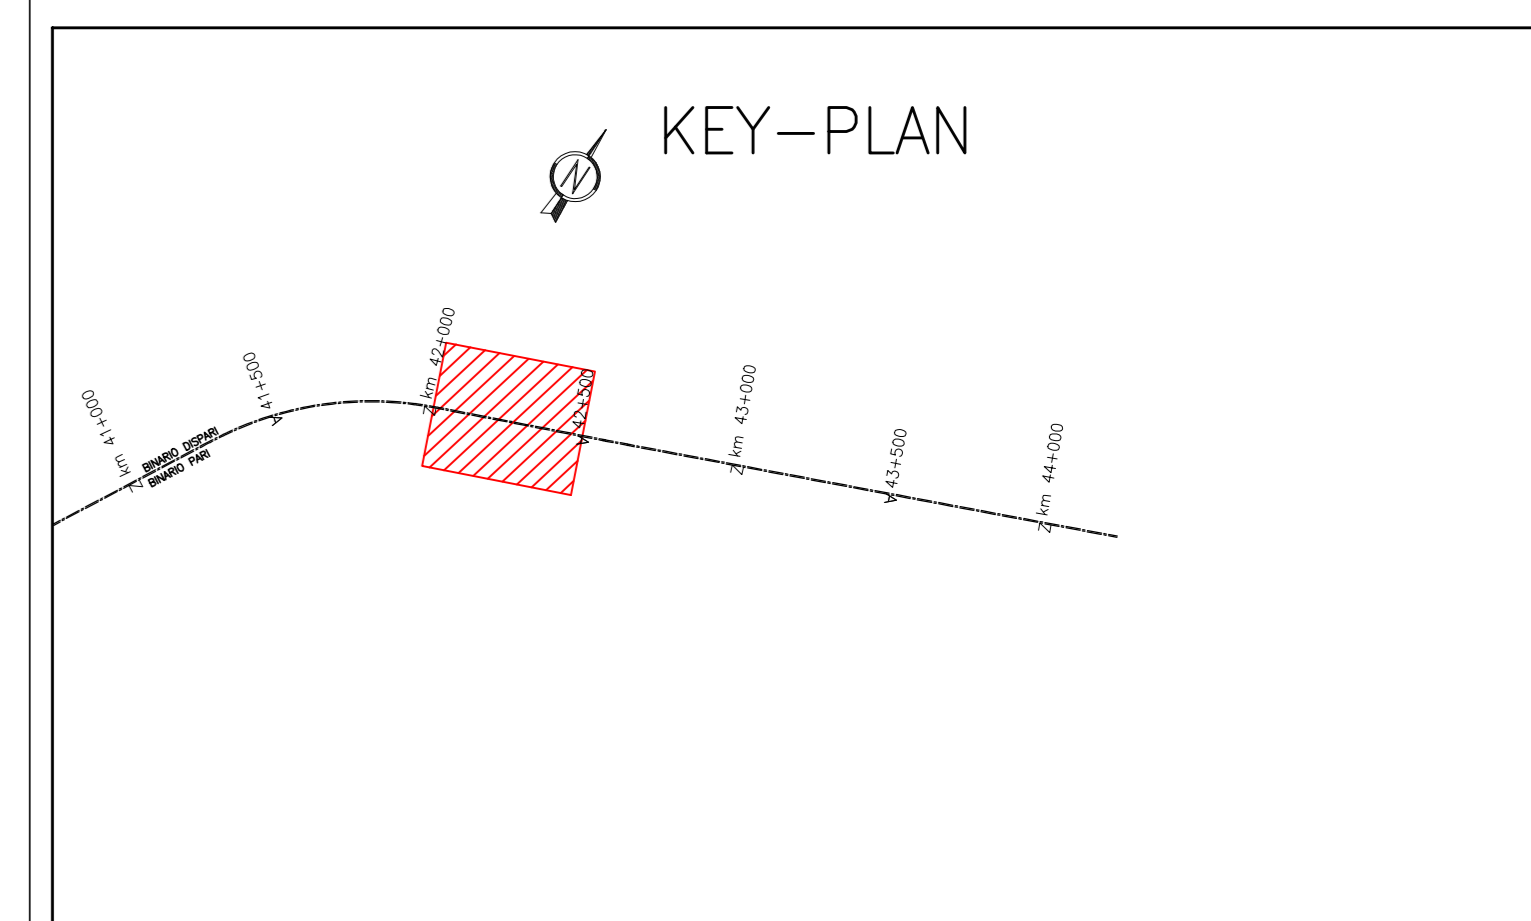

PLANIMETRIA IDRAULICA


Scala 1:500

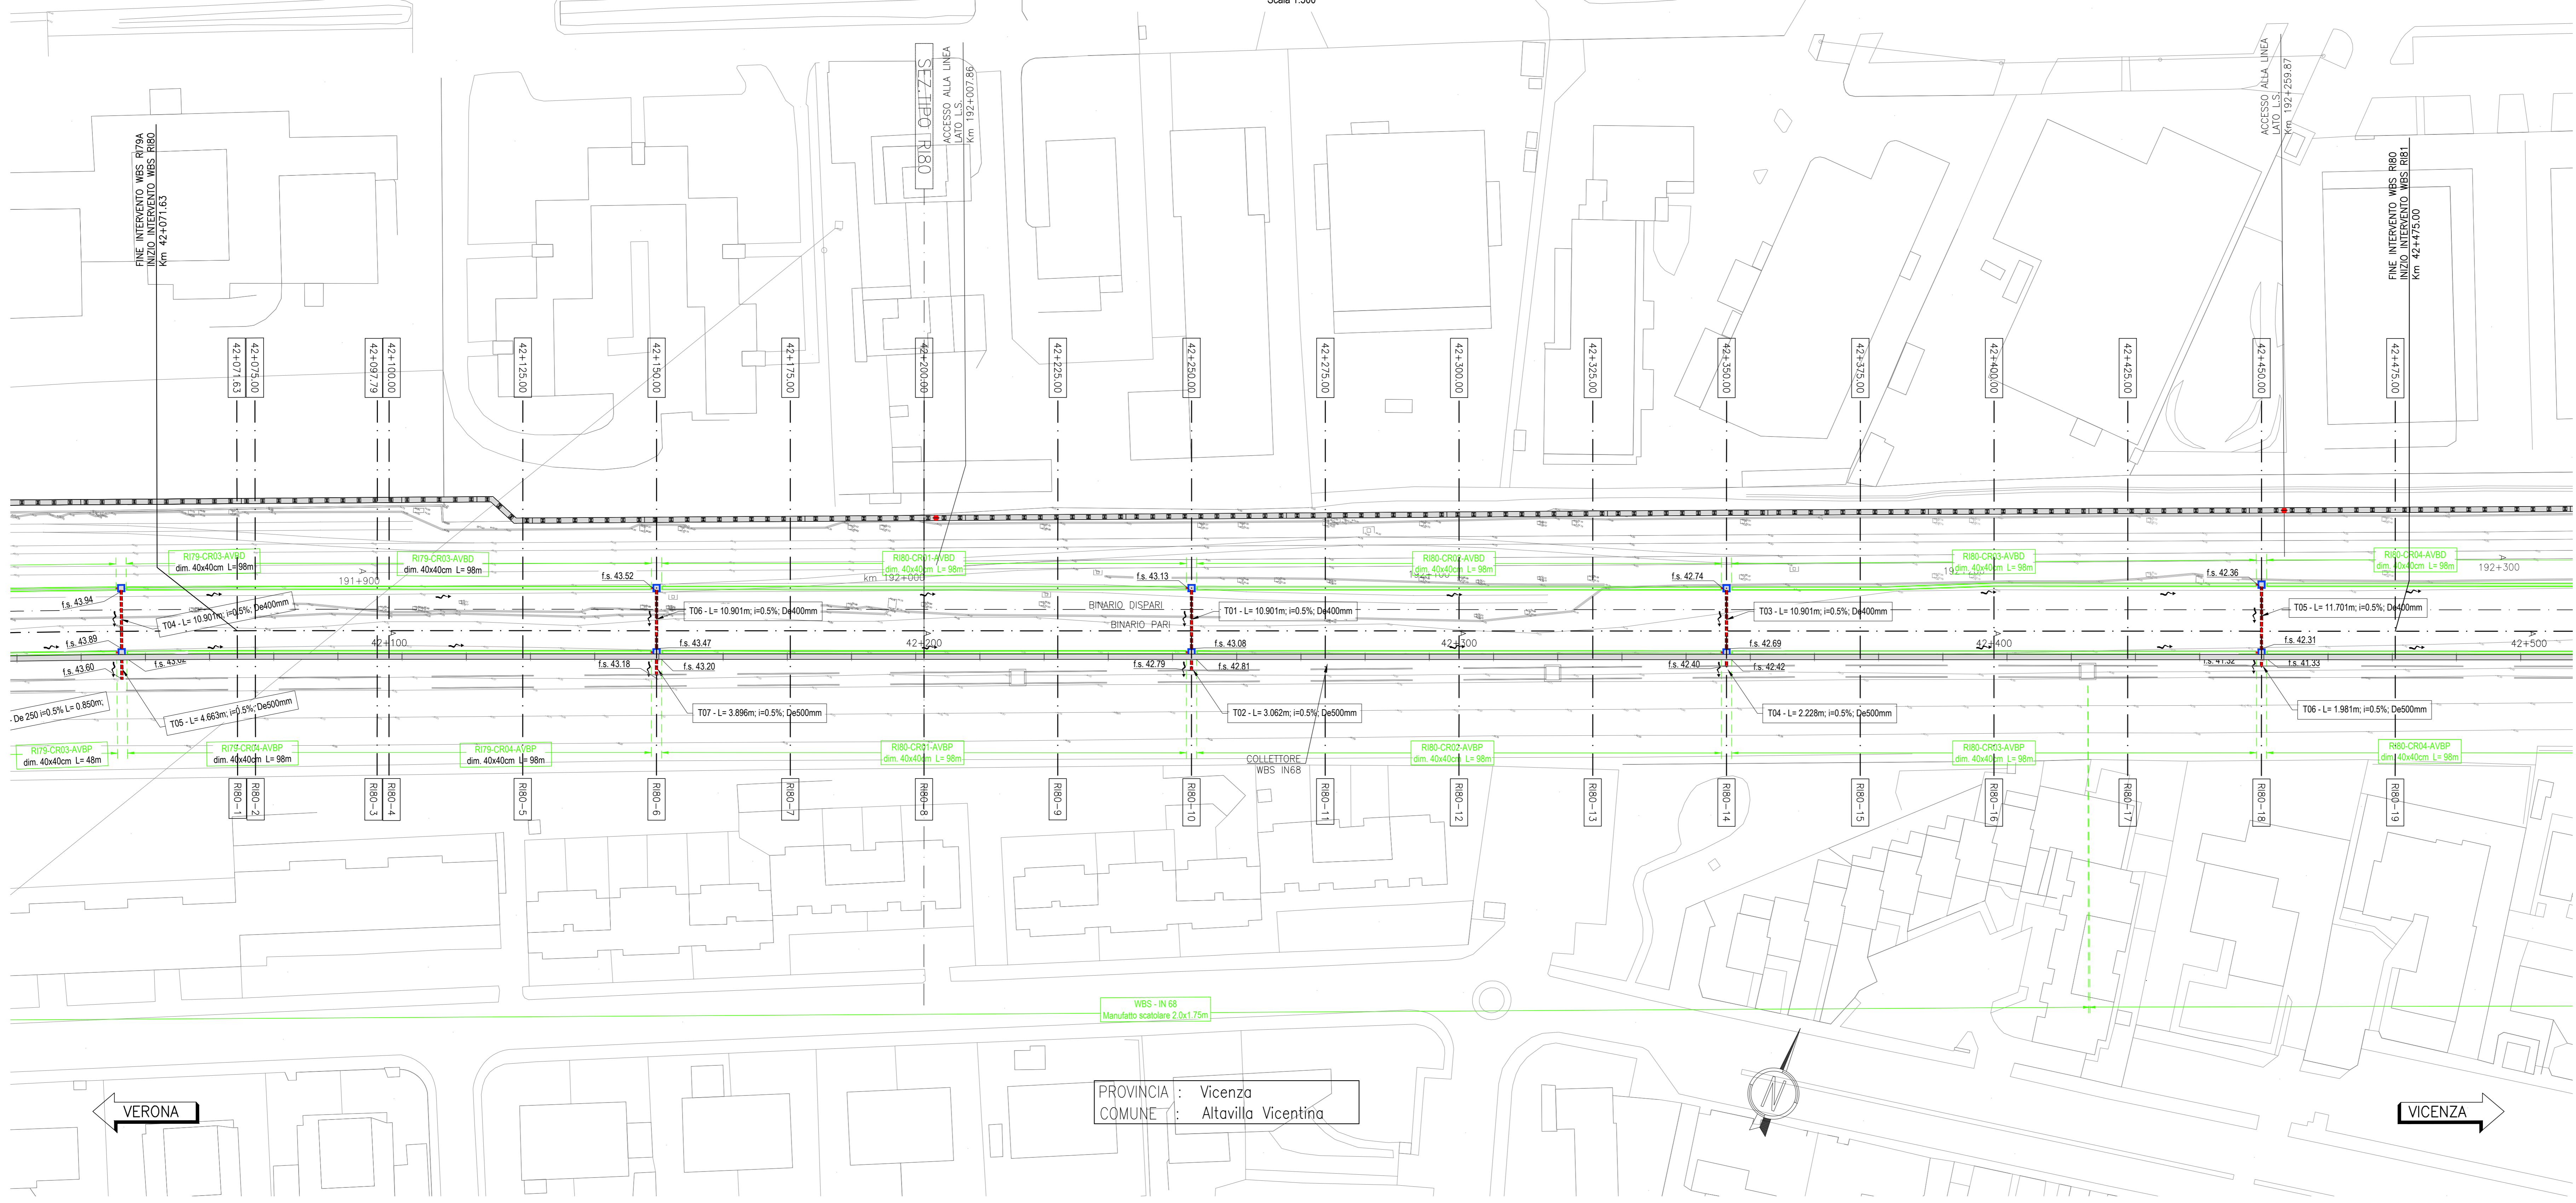

PROVINCIA : Vicenza
COMUNE : Altavilla Vicentina

SEZIONE DI SCARICO

PK. 42+025.00 a 42+400.00
SCALA 1:50

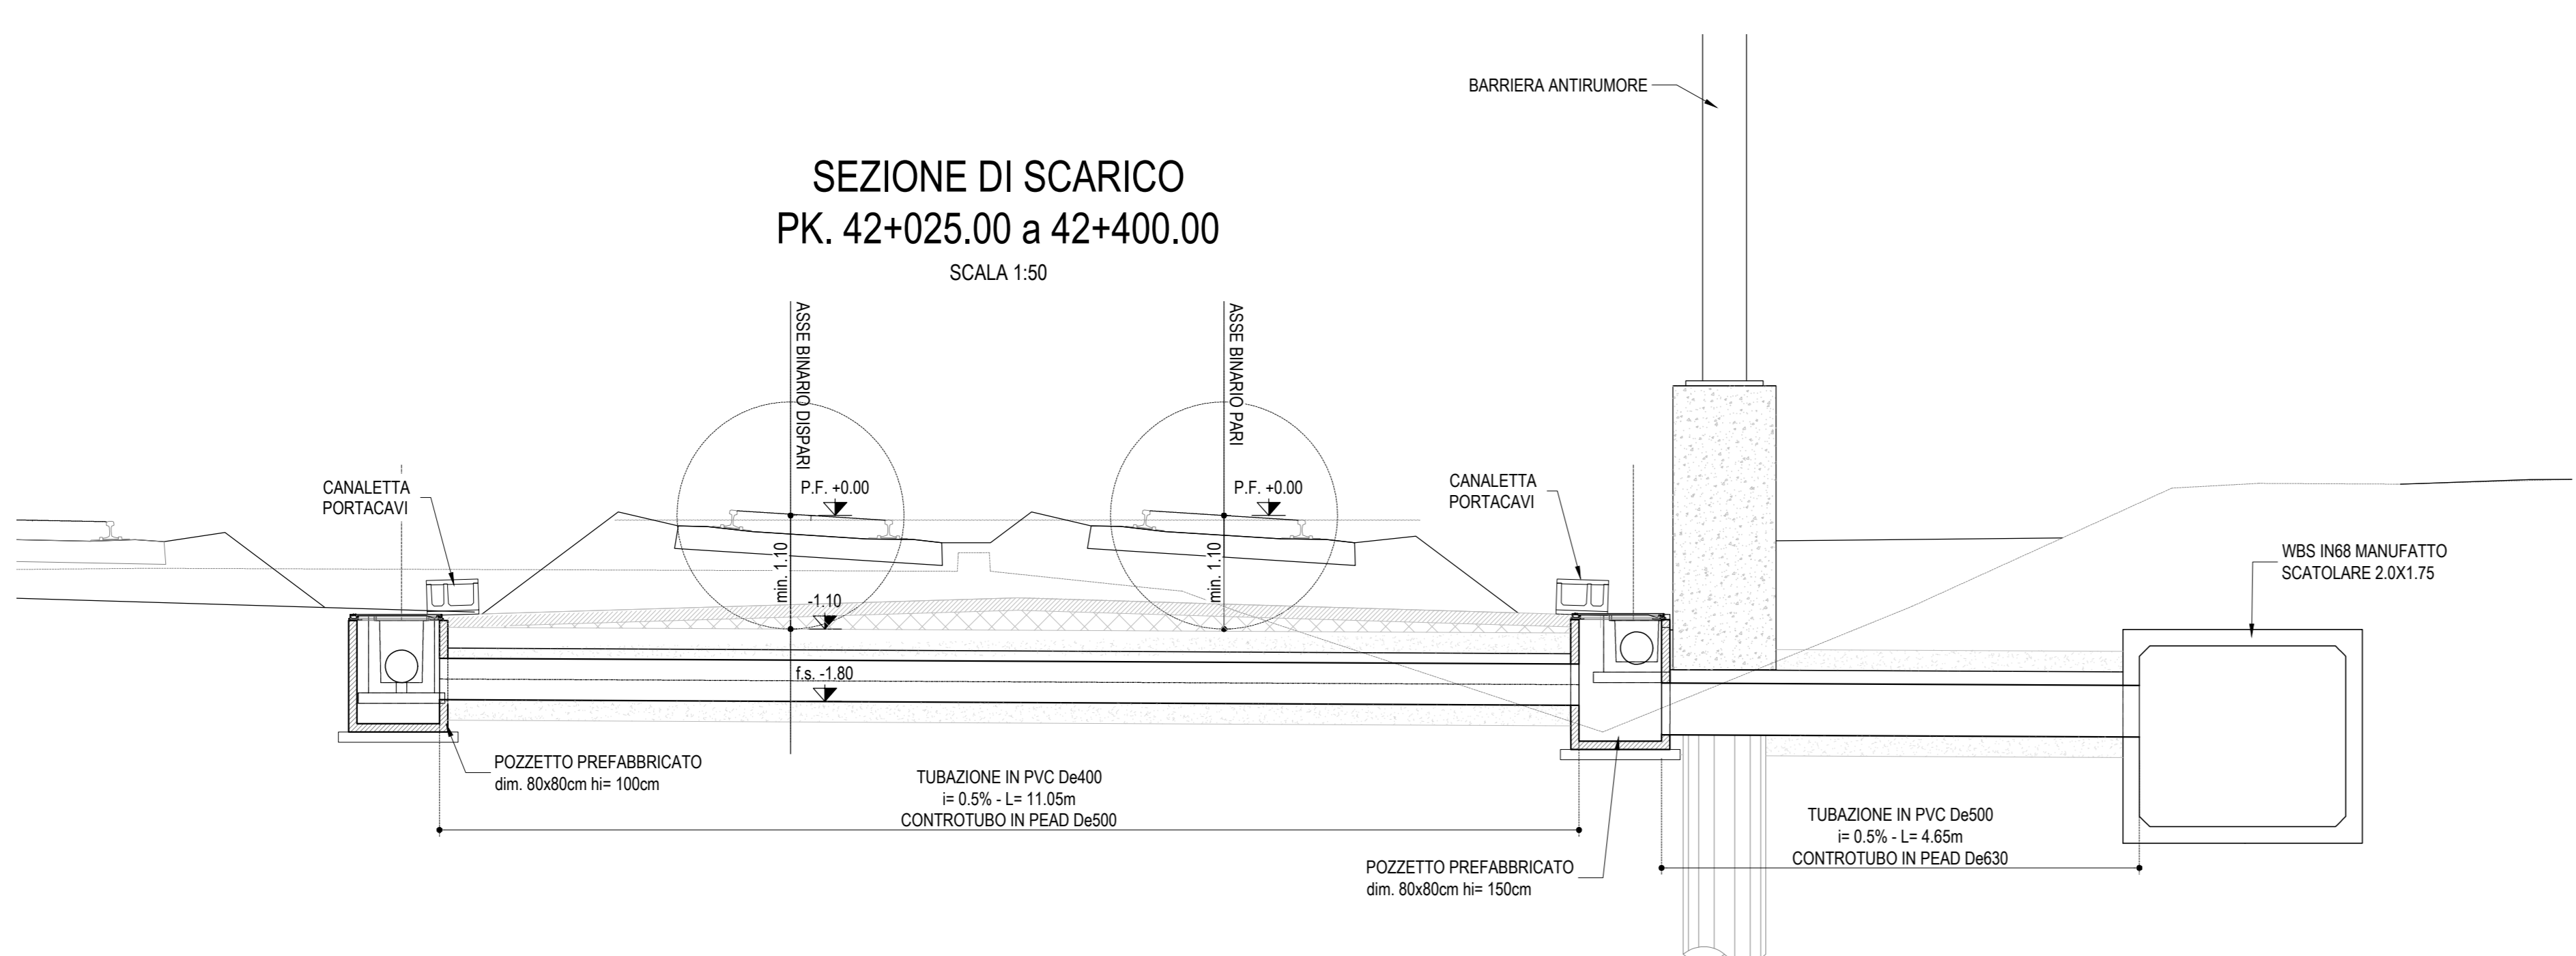

LEGENDA

Legend table with symbols and descriptions for various elements like drainage lines, manholes, and materials.

COMMITTENTE: RFI RETE FERROVIARIA ITALIANA GRUPPO FERROVIE DELLO STATO

ALTA SORVEGLIANZA: ITALFERR GRUPPO FERROVIE DELLO STATO

GENERAL CONTRACTOR: Consorzio Iric-IV Due

INFRASTRUTTURE FERROVIARIE STRATEGICHE DEFINITE DALLA LEGGE OBIETTIVO N. 443/01
LINEA A.V. /A.C. TORINO-VENEZIA Tratta VERONA-PADOVA
Lotto funzionale Verona-Bivio Vicenza
PROGETTO ESECUTIVO

RILEVATI RILEVATO FERROVIARIO DA PK 42+071,63 A PK 42+475,00
SISTEMAZIONI IDRAULICHE
PLANIMETRIA IDRAULICA E SEZIONE

Administrative section containing project details, dates, signatures, and approval stamps.