



FASE 1A - DEMOLIZIONE SCAMBIO  
 PLANIMETRIA INQ.1 - scala 1:200

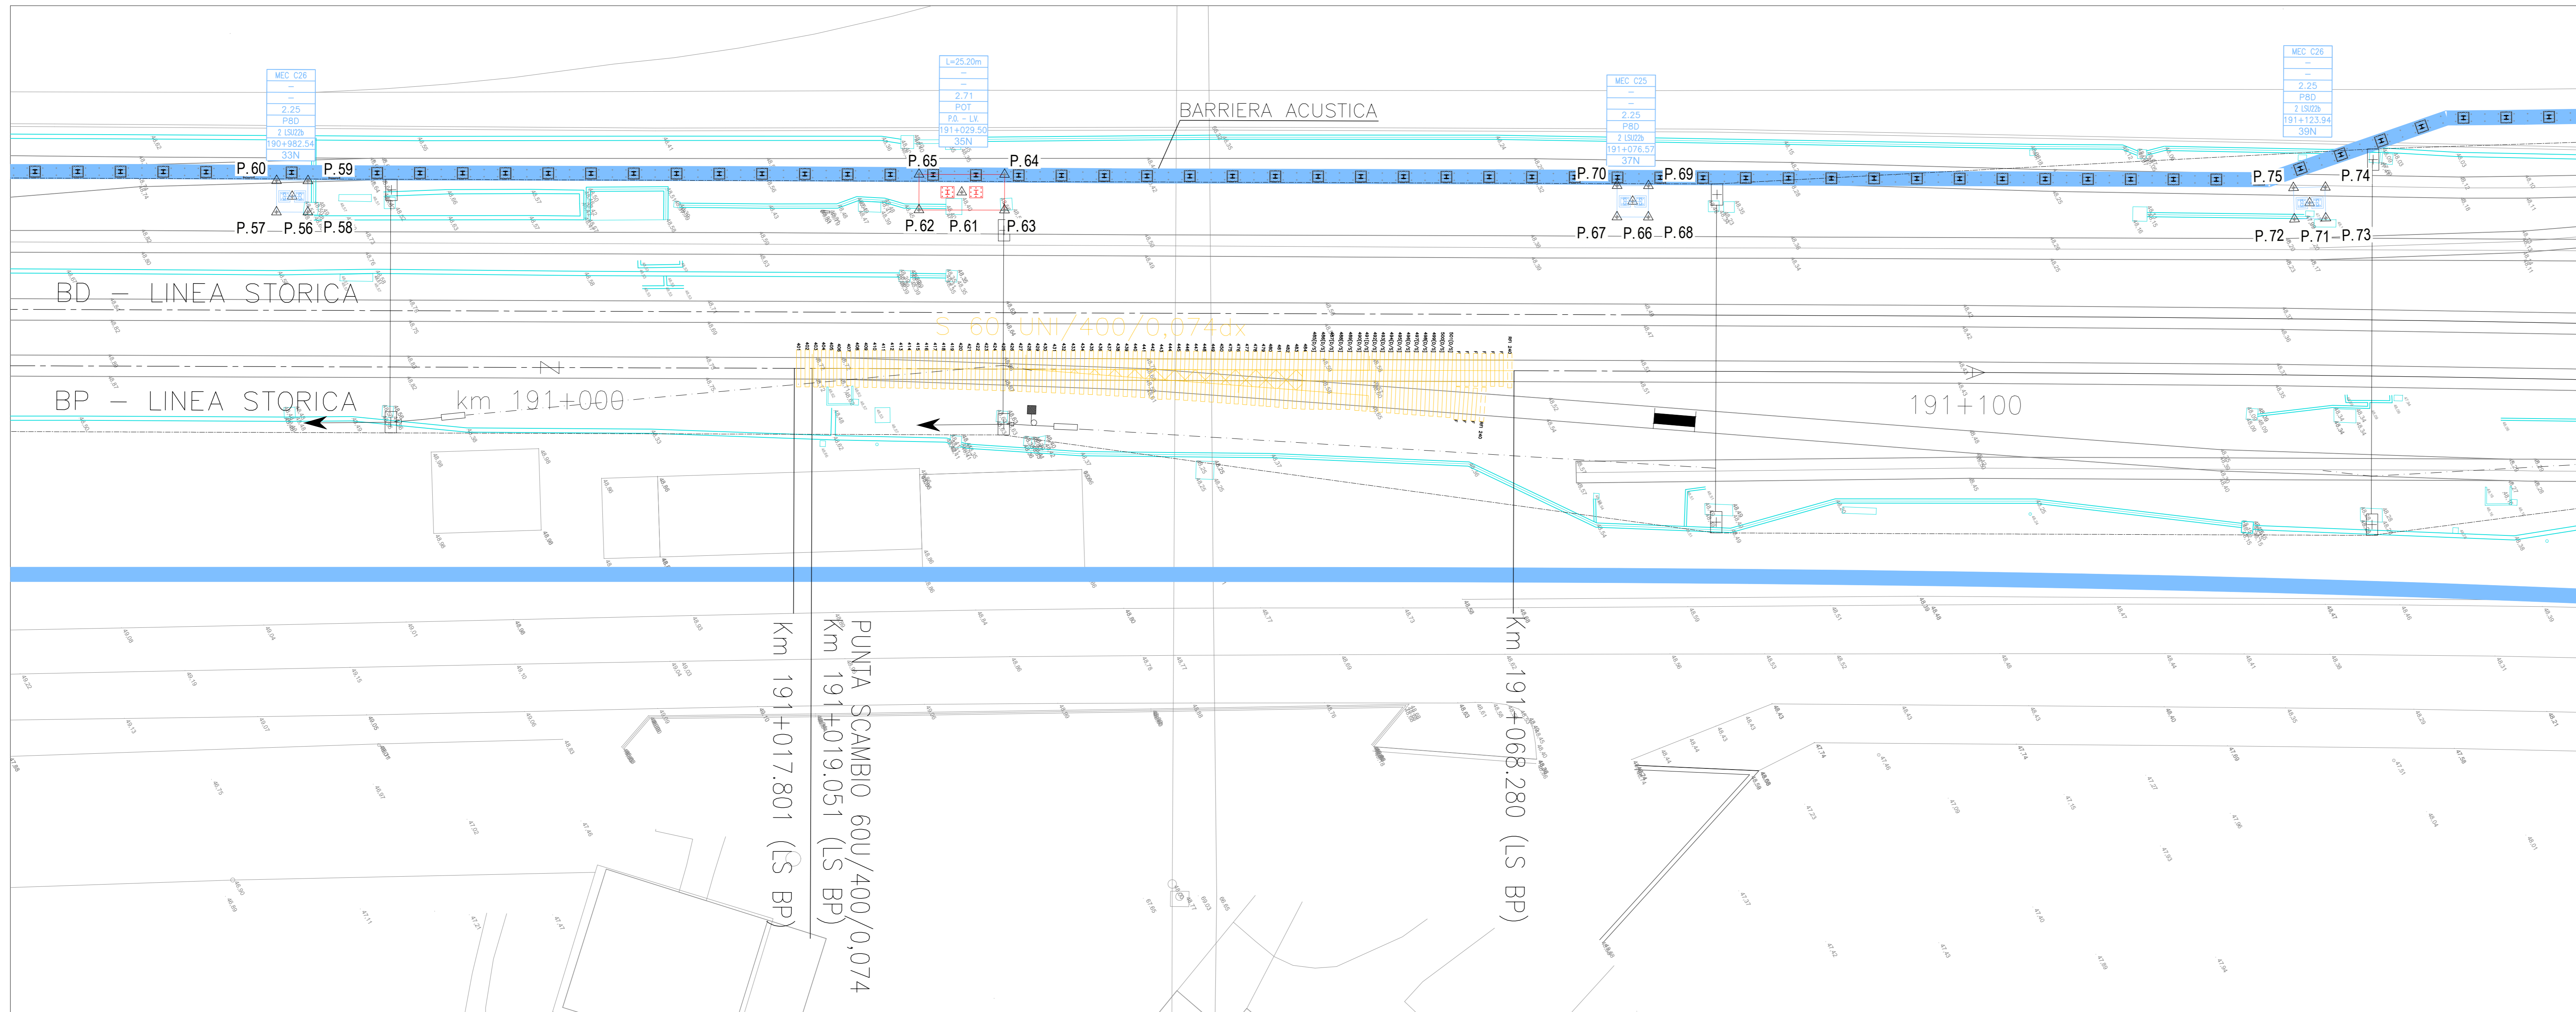

FASE 1B - RIPRISTINO BINARIO CORRETTO TRACCIATO  
 PLANIMETRIA INQ.2 - scala 1:200

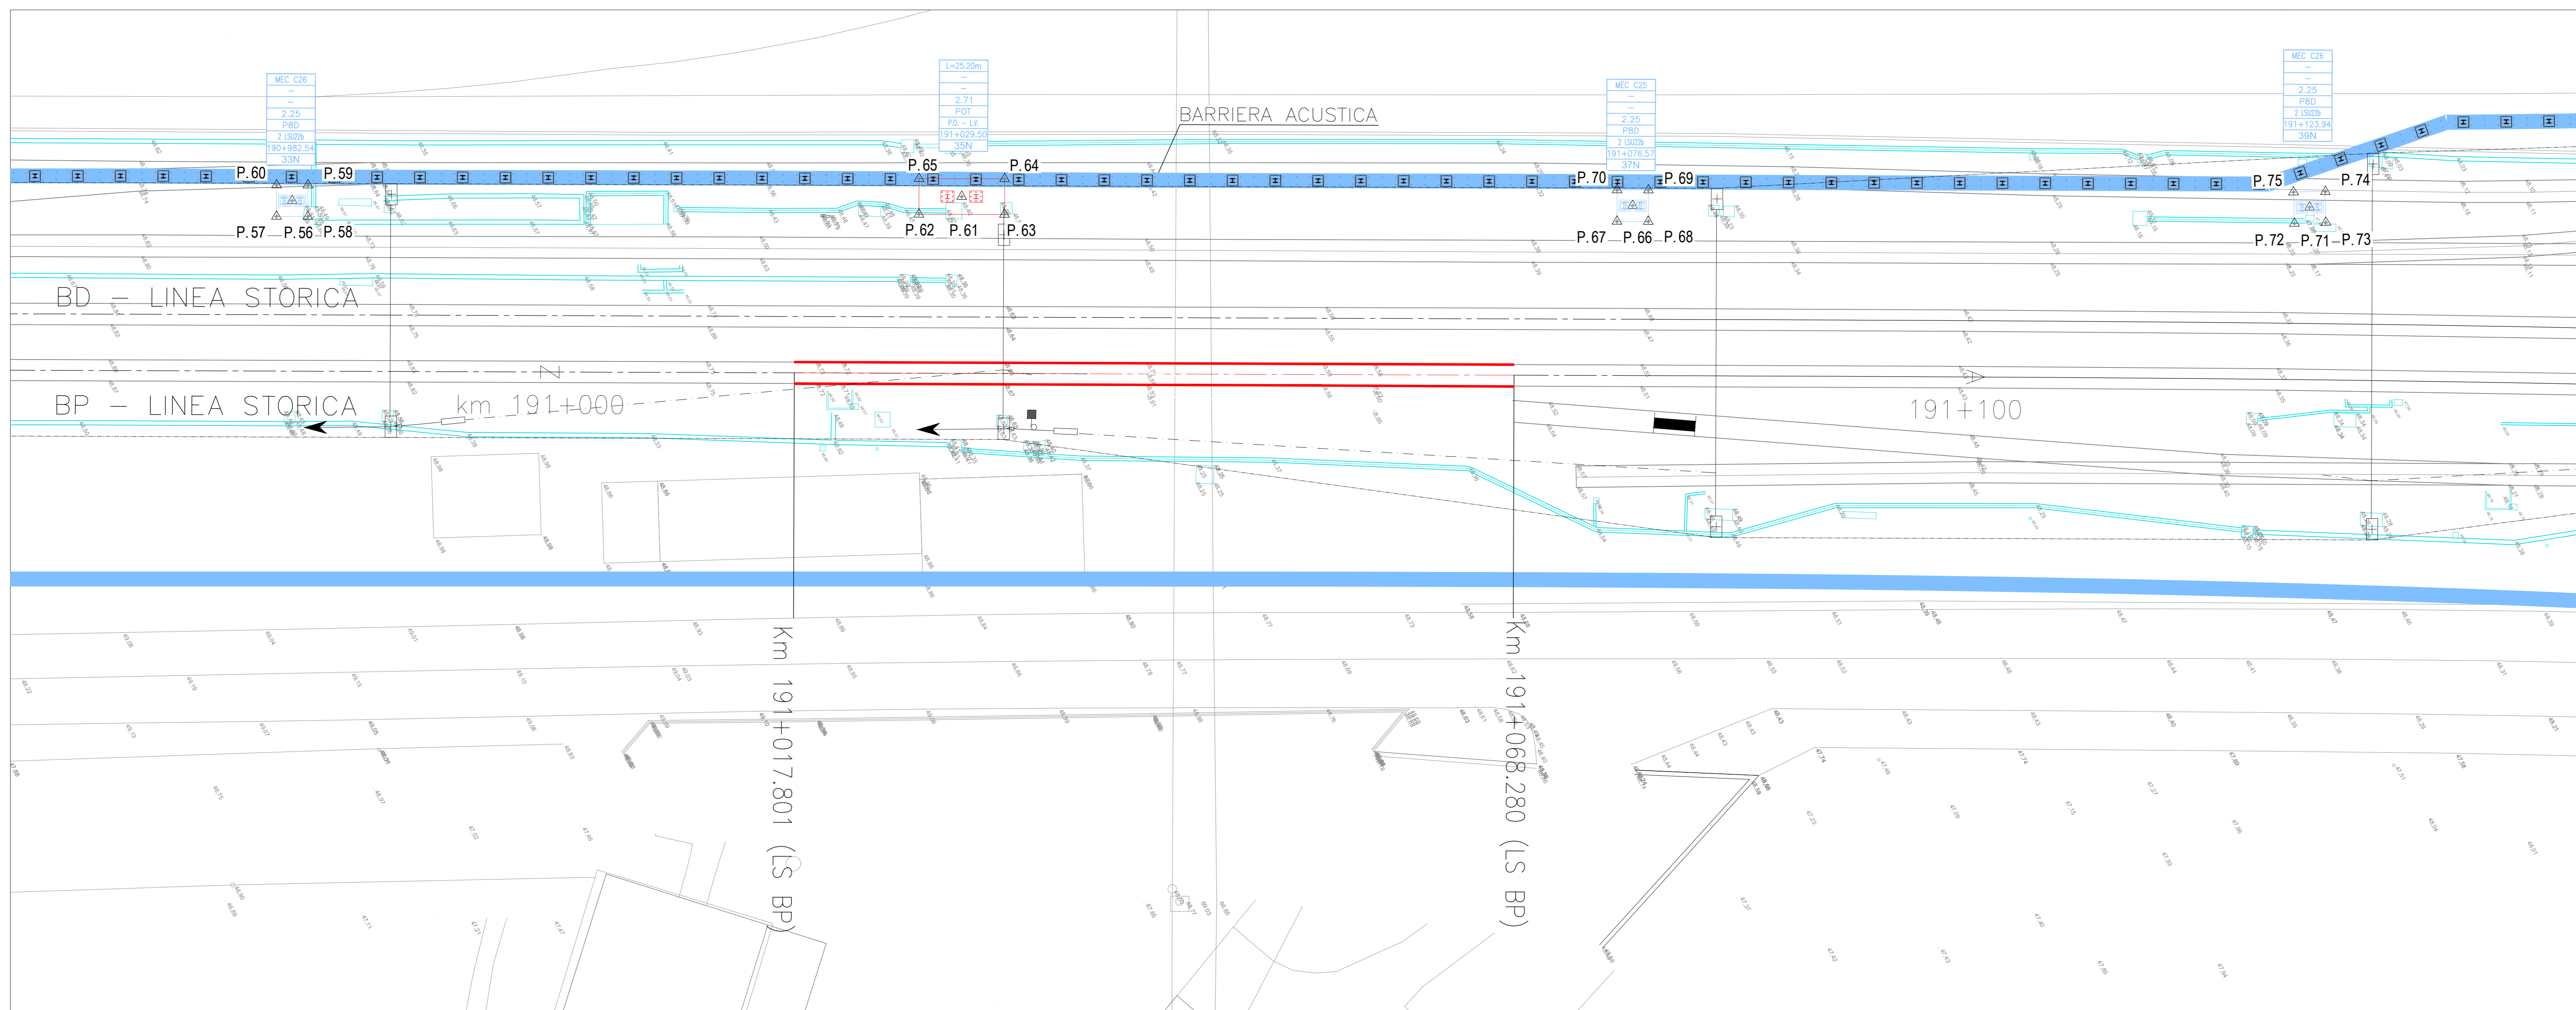

LEGENDA	
	Non interessato da modifica
	Opere in costruzione nella fase di lavoro
	Opere realizzate nella fase precedente
	Demolizioni
	TE esistente

COMMITTENTE:

ALTA SORVEGLIANZA:

GENERAL CONTRACTOR:

INFRASTRUTTURE FERROVIARIE STRATEGICHE DEFINITE DALLA LEGGE OBIETTIVO N. 443/01  
 LINEA A.V. /A.C. TORINO-VENEZIA Tratta VERONA-PADOVA  
 Lotto funzionale Verona-Bivio Vicenza  
 PROGETTO ESECUTIVO  
 ARMAMENTO  
 LAVORI DI ARMAMENTO DEMOLIZIONE STAZIONE DI ALTAVILLA DA KM 40+287 A KM 42+071  
 GENERALE  
 DEMOLIZIONE SCAMBIO PK 191+019

PROGETTISTA	LOTTO	FASE	DATE	TIPO DOC.	OPERA/DISCIPLINA	PROGR.	REV.	PROG.
1	1	E	12	P2	SF1700	001	A	

SCALA: Varie

Progettazione	Disegnata	Redatta	Verificata	Data	Approvata	Data
A	EMISONE	ASOLINI	GARDANI	Apr. 2022	Apr. 2022	Apr. 2022
B						
C						

CG: 8377957001 CUP: J41E91000000009 File: M7020P091000042

Progetto cofinanziato dalla Unione Europea

TUTTI I DIRITTI DEL PRESENTE DOCUMENTO SONO RISERVATI. LA PRODUZIONE ANCHE PARZIALE È VIETATA