




DESCRIZIONE FASE 3.1


Esercizio ferroviario attivo sulla linea storica.

Demolizione 4° binario e Tronc. da km 191+000 a km 192+122:

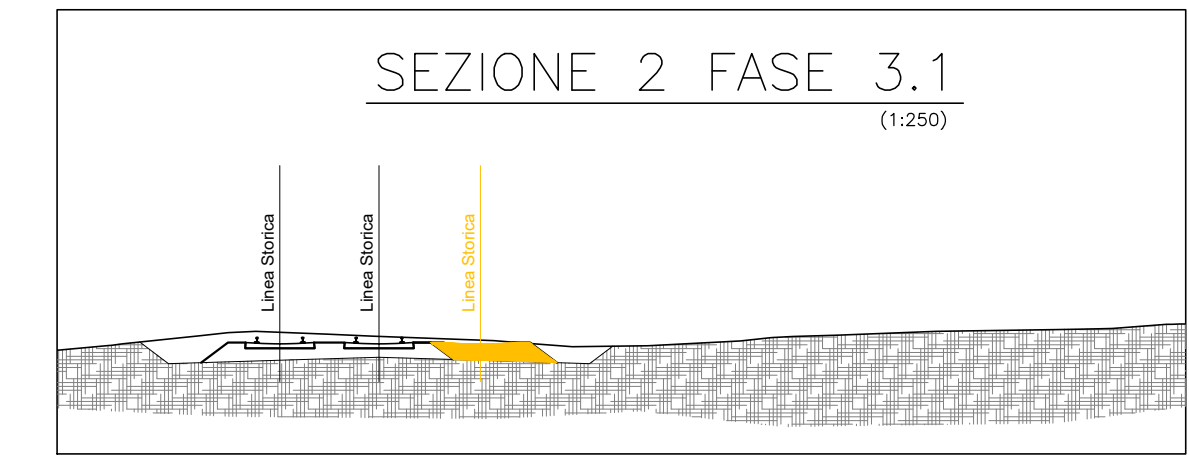

LEGENDA

- Non interessato da modifica
- Opere in costruzione nella fase di lavoro
- Opere realizzate nella fase precedente
- Demolizioni
- TE esistente

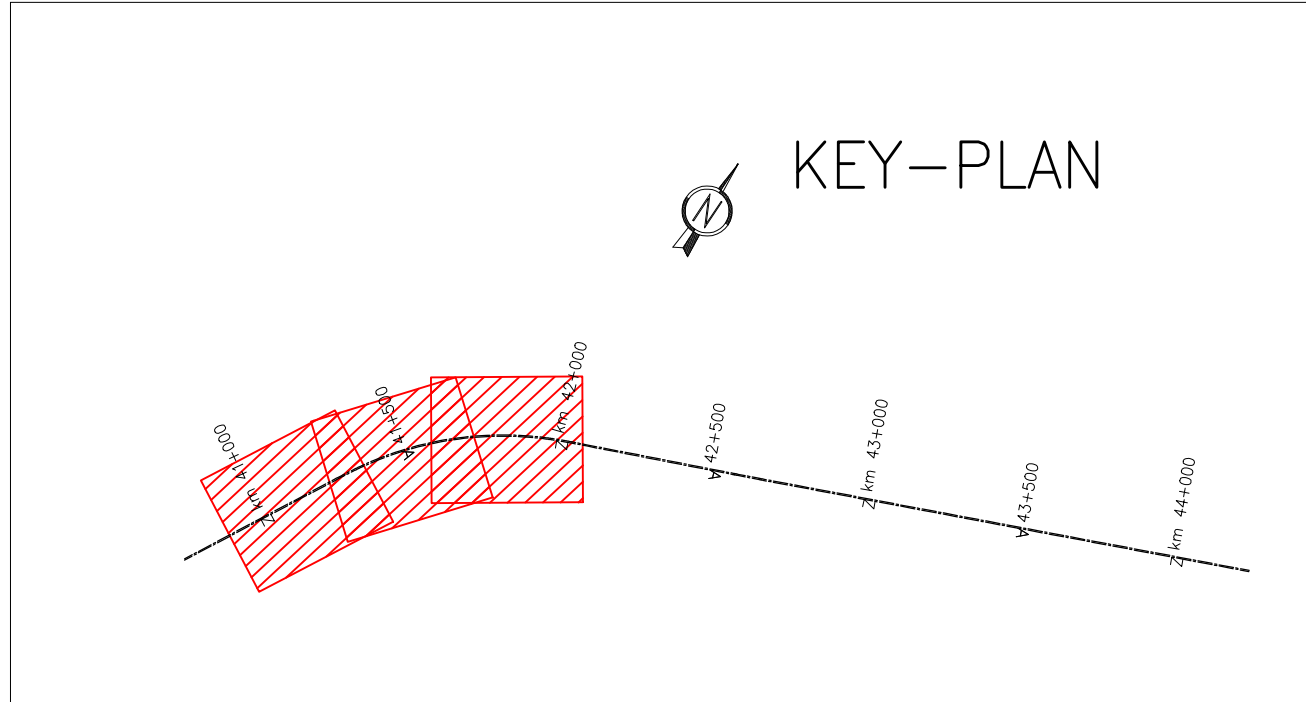

COMMITTENTE: **RFI RETE FERROVIARIA ITALIANA GRUPPO FERROVIE DELLO STATO**

ALTA Sorveglianza: **ITALFERR GRUPPO FERROVIE DELLO STATO**

GENERAL CONTRACTOR: **IFICAV2**

INFRASTRUTTURE FERROVIARIE STRATEGICHE DEFINITE DALLA LEGGE OBIETTIVO N. 443/01
LINEA A.V. /A.C. TORINO-VENEZIA Tratta VERONA-PADOVA
Lotto funzionale Verona-Bivio Vicenza
PROGETTO ESECUTIVO
ARMAMENTO
LAVORI DI ARMAMENTO DEMOLIZIONE STAZIONE DI ALTAVILLA DA KM 40+287 A KM 42+071
GENERALE
DEMOLIZIONE 4° BINARIO – FASE 3.1

GENERAL CONTRACTOR: Consorzio Iricav Due
ing. Paolo CAPUZZA
Data: Aprile 2022

DIRETTORE LAVORI:
SCALA: Varie

COMMESSA	LOTTO	FASE	ENTE	TIPO DOC.	OPERA/DISCIPLINA	PROGR.	REV.	FOGLIO
IN17	12	E	I2	PZ	SF1700	003	A	di

Progettazione:

Rev.	Descrizione	Redatto	Data	Verificato	Data	Approvato	Data
A	EMISSIONE	A. BONDI	Apr. 2022	A. GARDANI	Apr. 2022	P. GALVANI	Apr. 2022
B							
C							

CIG: 8377957CD1 | CUP: J41E9100000009 | File: N171212PZSF1700003A.DWG | Cod. origine: CODICE

Scalo di plot: TUTTI I DIRITTI DEL PRESENTE DOCUMENTO SONO RISERVATI: LA PRODUZIONE ANCHE PARZIALE È VIETATA