



PLANIMETRIA STATO DI FATTO

SCALA 1:500

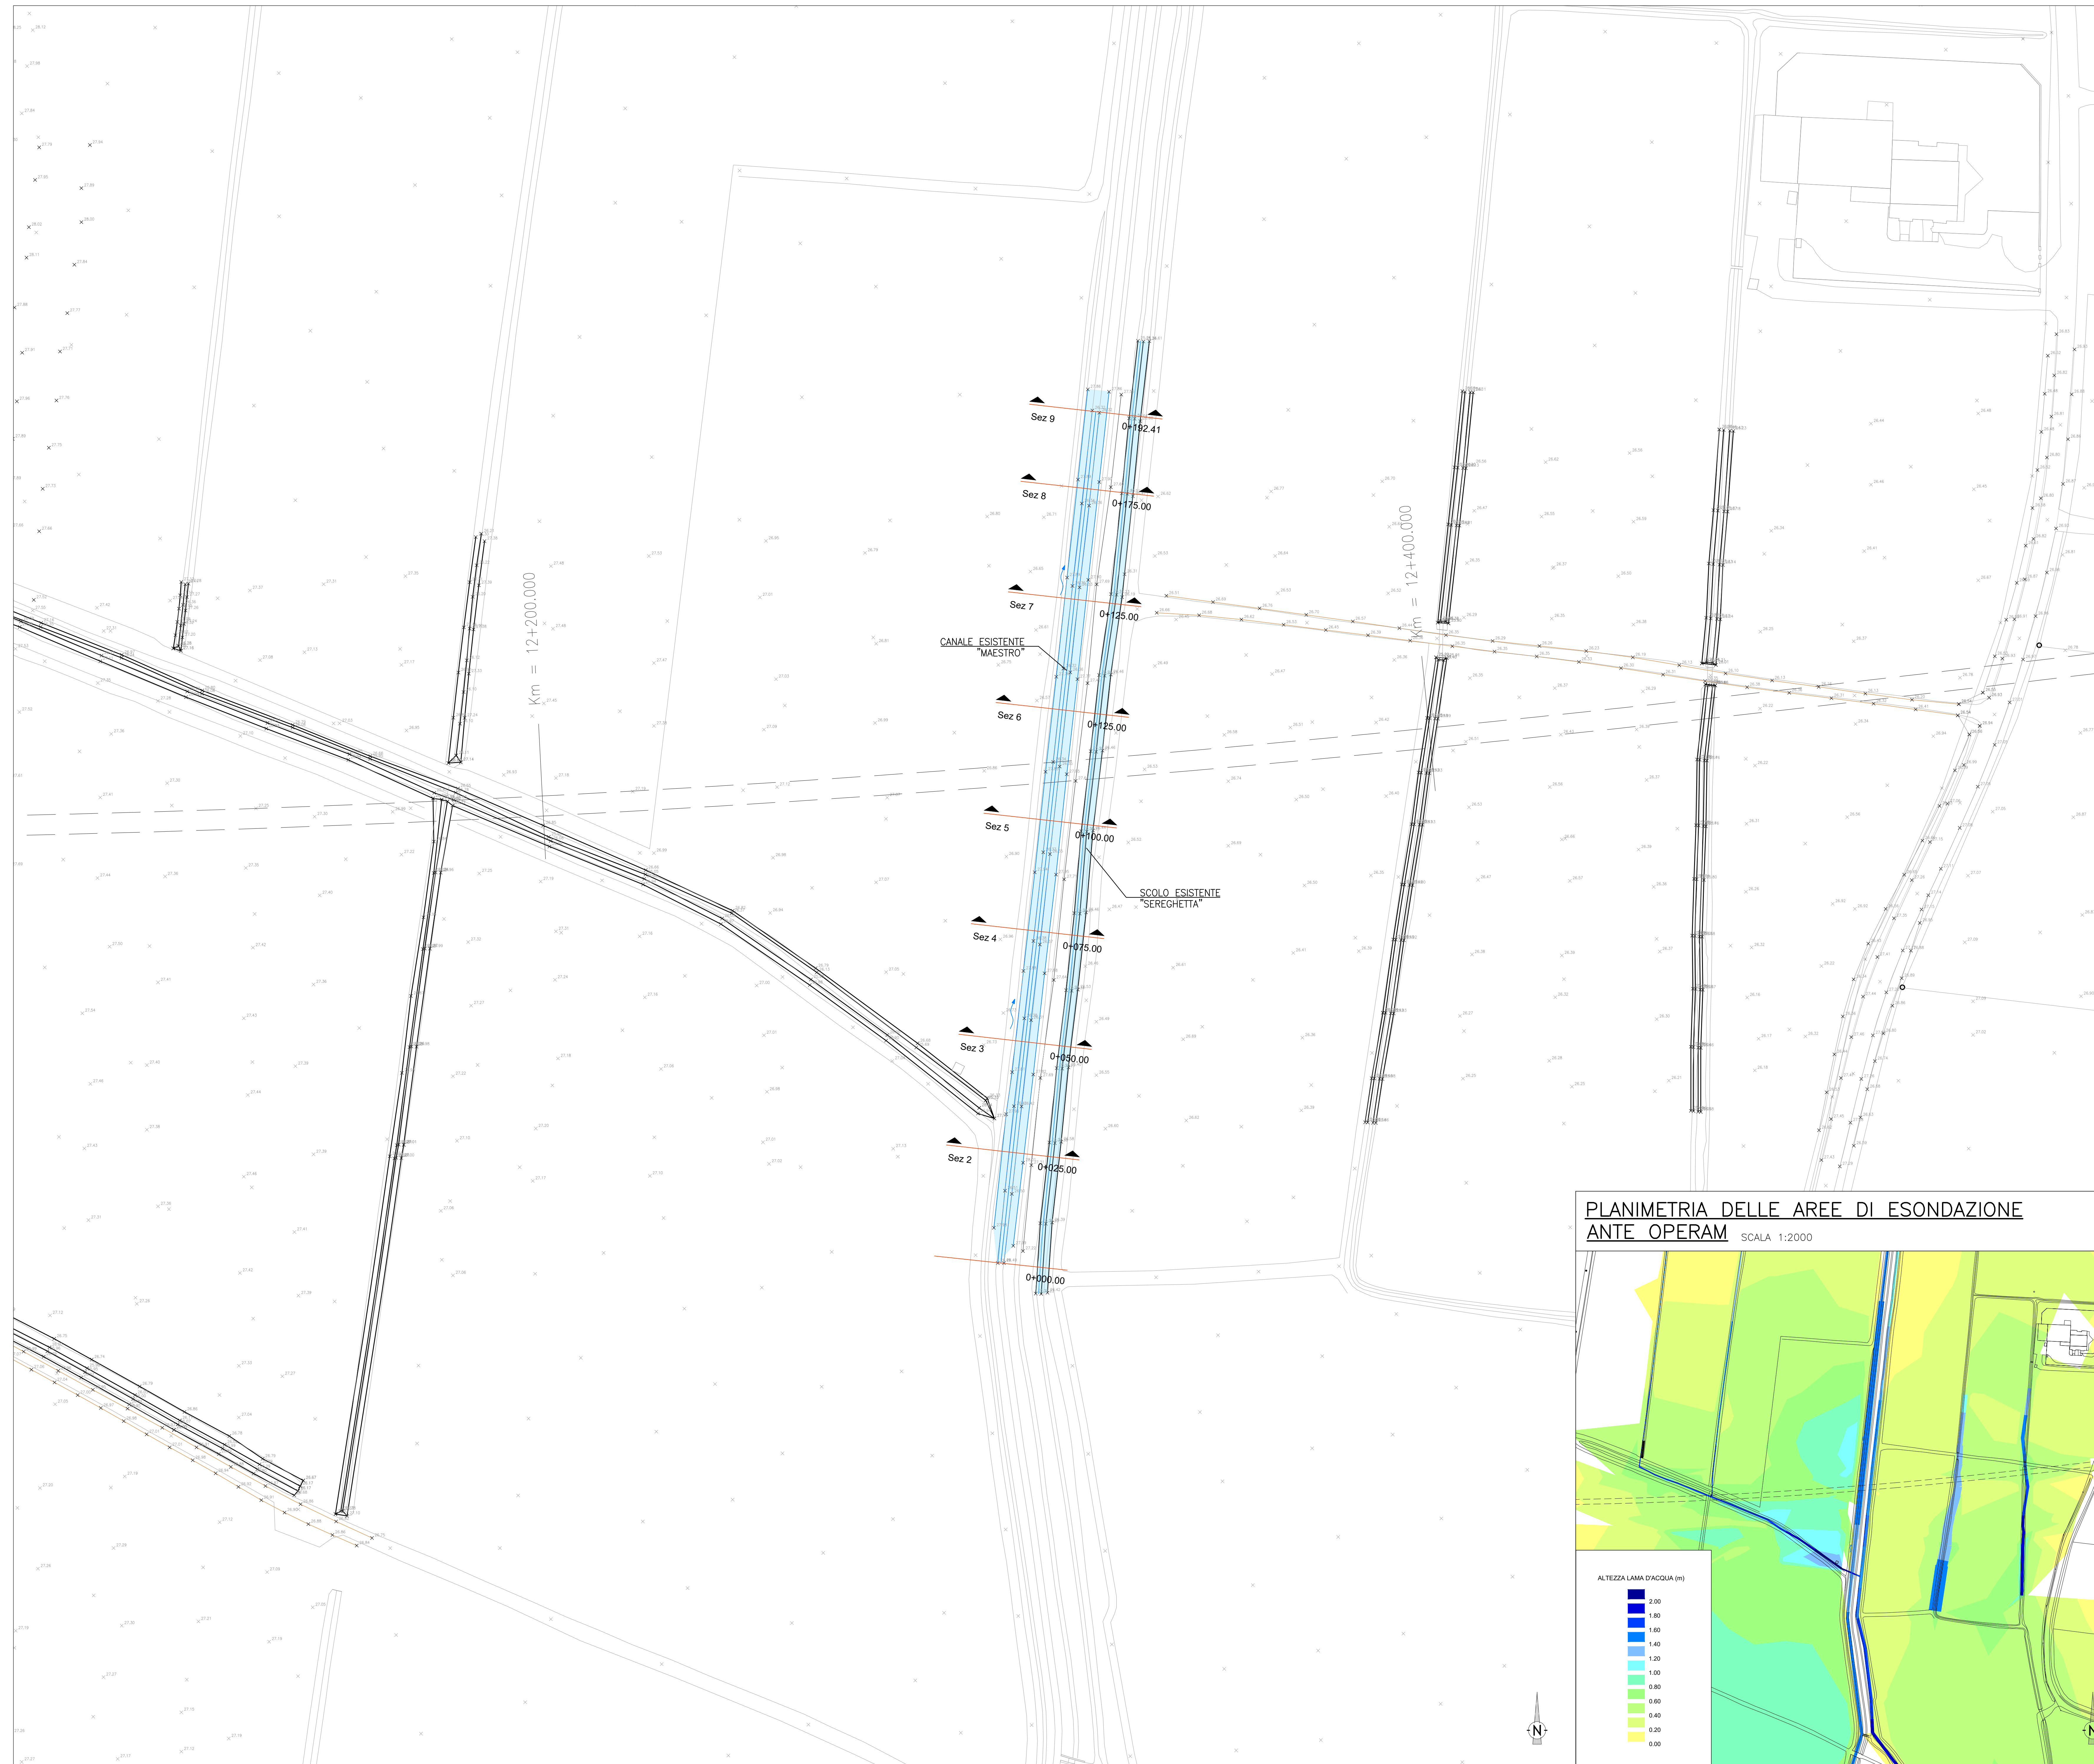


PLANIMETRIA DELLE AREE DI ESONDAZIONE ANTE OPERAM

SCALA 1:2000

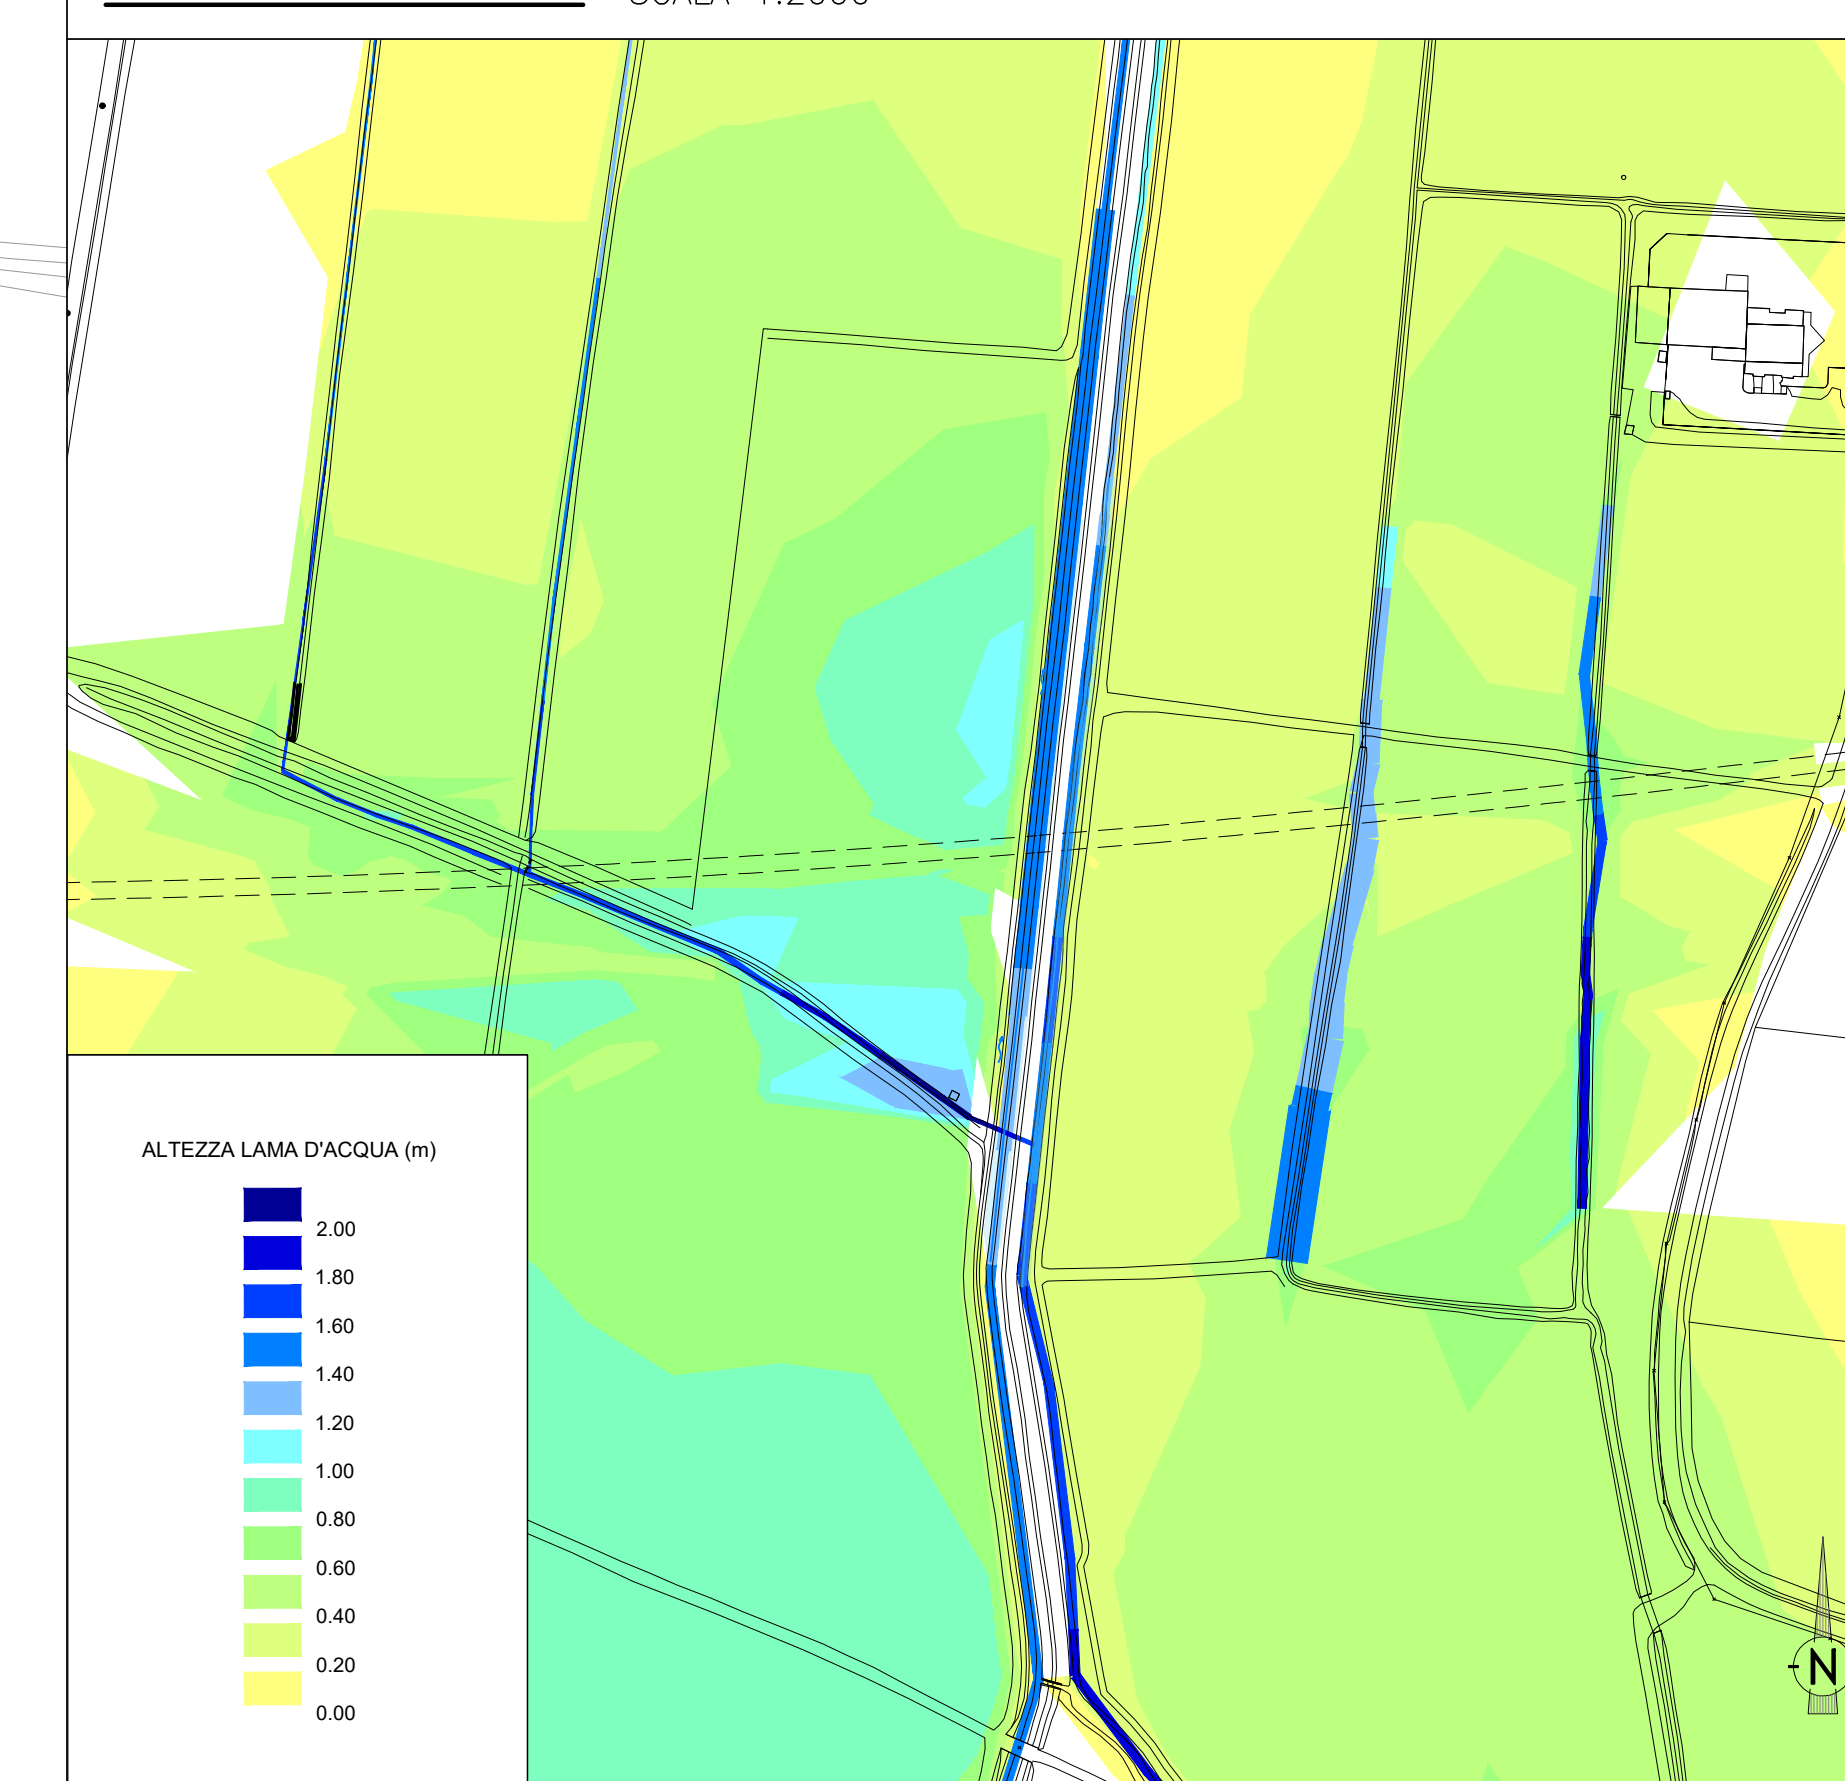

PIANTA CHIAVE

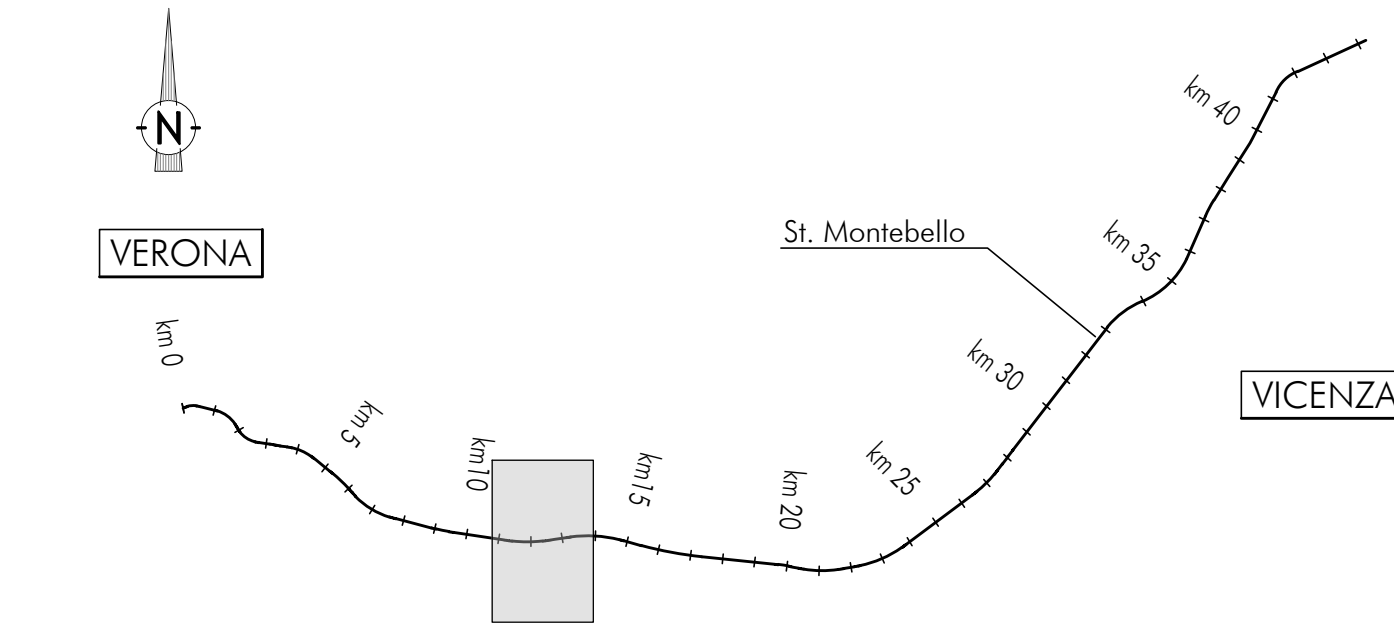

LEGENDA

- Alveo canale Maestro e scolo Sereghetta
- Asse Fosso esistente
- Direzione di flusso
- Sezioni di riferimento
- Asse ferroviario di progetto

DISEGNI DI RIFERIMENTO - CANALE MAESTRO

DESCRIZIONE	CODICE
RELAZIONE IDROLOGICA E IDRAULICA	IN112E2RHV0308001
ANTE OPERAM - PLANIMETRIA, AREE DI ESONDAZIONE TAV. 1/3	IN112E2ZFV0308001
ANTE OPERAM - PROFILO TAV 2/3	IN112E2ZWA0308001
ANTE OPERAM - SEZIONI TAV 3/3	IN112E2ZV0308001
POST OPERAM - PLANIMETRIA, AREE DI ESONDAZIONE TAV. 1/4	IN112E2ZV0308002
POST OPERAM - PROFILO TAV 2/4	IN112E2ZWA0308002
POST OPERAM - SEZIONI TAV 3/4	IN112E2ZV0308002
POST OPERAM - SEZIONI TAV 4/4	IN112E2ZWA0308003
FASI REALIZZATIVE	IN112E2ZV0308001
PARTICOLARI COSTRUTTIVI E PROTEZIONI DI SPONDA	IN112E2ZV0308001

NOTE GENERALI

1 - TUTTE LE MISURE SONO ESPRESSE IN METRI

COMMITTENTE: **ALTA SORVEGLIANZA:**

GENERAL CONTRACTOR:

INFRASTRUTTURE FERROVIARIE STRATEGICHE DEFINITE DALLA LEGGE OBIETTIVO N. 443/01
LINEA A.V. /A.C. TORINO-VENEZIA Tratta VERONA-PADOVA
Lotto funzionale Verona-Bivio Vicenza
PROGETTO ESECUTIVO
 VIADOTTI
 PONTE SUL CANALE DUGALE DAL KM 12+305,58 AL KM 12+330,58 L = 25 M
 INTERFERENZE E SISTEMAZIONI IDRAULICHE
 ANTE OPERAM - CANALE MAESTRO - PLANIMETRIA, AREE DI ESONDAZIONE TAV. 1/3

GENERAL CONTRACTOR
 Consorzio IricAV Due
 Ing. Paolo CARMOGA
 Data: 02/06/2011

DIRETTORE LAVORI
 Ing. Luigi RANDOLFI
 Data: 02/06/2011

SCALA:
 varie

COMMESSA	LOTTO	FASE	ENTE	TIPO DOC.	OPERA/DISCIPLINA	PROG.	REV.	FOGLIO
IN117	12	E	IRICAV	P2	V110308	001	A	1

PROGETTAZIONE:

Rev.	Descrizione	Redatto	Data	Verificato	Data	Approvato	Data	IL PROGETTISTA
A	PRIMA ESONDAZIONE	Ing. Paolo Carmoga	02/06/2011	Ing. Luigi Randolfi	02/06/2011	Ing. Luigi Randolfi	02/06/2011	

CG: 837957001 CUP: J1E19100000009 File: 112E2ZFV0308001.DWG
 Progetto cofinanziato dalla Unione Europea Cod. origin: 112E2ZFV0308001

Solo di plan. TUTTI I DIRITTI DEL PRESENTE DOCUMENTO SONO RISERVATI. LA PRODUZIONE ANCHE PARZIALE E VIETATA