


PLANIMETRIA DELLE AREE DI ESONDAZIONE ANTE OPERAM SCALA 1:2000



PIANTA CHIAVE

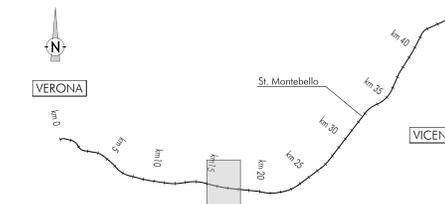

LEGENDA

- Alveo canale Dugale
- Asse Fosso esistente
- Direzione di flusso
- Sezioni di riferimento
- Asse ferroviario di progetto

DISEGNI DI RIFERIMENTO

DESCRIZIONE	CODICE
RELAZIONE IDROLOGICA E IDRAULICA	IN1712E2RHV0408001
ANTE OPERAM - PLANIMETRIA, AREE DI ESONDAZIONE TAV. 1/3	IN1712E2ZFV0408001
ANTE OPERAM - SEZIONI TAV 2/3	IN1712E2WAV0408001
POST OPERAM - PLANIMETRIA, AREE DI ESONDAZIONE TAV. 1/4	IN1712E2ZV0408002
POST OPERAM - PROFILO TAV 2/4	IN1712E2ZV0408002
POST OPERAM - SEZIONI TAV 3/4	IN1712E2WAV0408002
POST OPERAM - SEZIONI TAV 4/4	IN1712E2WAV0408003
FASI REALIZZATIVE	IN1712E2PBV0408001
PARTICOLARI COSTRUTTIVI E PROTEZIONI DI SPONDA	IN1712E2ZV0408001

NOTE GENERALI

1 - TUTTE LE MISURE SONO ESPRESSE IN METRI

CARATTERISTICHE DEI MATERIALI

- PER LE PRESCRIZIONI DEI MATERIALI VEDI TAV. IN1712E2DZV0408001

COMMITTENTE: **ALTA SORVEGLIANZA:**

GENERAL CONTRACTOR: **INFRASTRUTTURE FERROVIARIE STRATEGICHE DEFINITE DALLA LEGGE OBIETTIVO N. 443/01**
LINEA A.V. /A.C. TORINO-VENEZIA Tratta VERONA-PADOVA
 Lotto funzionale Verona-Bivio Vicenza
PROGETTO ESECUTIVO
 PONTE SUL DEVIATORE DEL DUGALE DA PK 16+494,86 A PK 16+516,86 - L=22,00 M
 INTERFERENZE E SISTEMAZIONI IDRAULICHE ANTE OPERAM - PLANIMETRIA, AREE DI ESONDAZIONE TAV. 1/3

IL PROGETTISTA INTEREDATARIO Ing. Giovanni MALAVENDIA Luogo e data: Verona, 11/05/2021 Data: Luglio 2021		GENERAL CONTRACTOR Ing. Paolo CARMOGNA Data: Luglio 2021		DIRETTORE LAVORI Ing. Luca BARDOLINI Data: Luglio 2021		SCALA: varie	
COMMESSA	LOTTO	FASE	ENTE	TIPO DOC.	OPERA/DISCIPLINA	PROG.	REV.
IN17	12	E	12	P2	V110408	001	A

Rev.	Descrizione	Elabora	Data	Verificate	Data	Approvate	Data	IL PROGETTISTA
A	PRIMA EMISSIONE		11/05/2021		11/05/2021		11/05/2021	

CG: 83795701 CUP: J1E19100000009 File: IN1712E2ZV0408001.DWG
 Progetto cofinanziato dalla Unione Europea Cod. origin: 11712E2ZV0408001