


N.B. LA DISPOSIZIONE DELLE APPARECCHIATURE E DELLE CONDUTTURE VA INTERPRETATA IN FUNZIONE DELLE LIMITAZIONI E DELLA PRECISIONE CHE LA RAPPRESENTAZIONE GRAFICA (SCHEMATICA E SIMBOLICA) CONSENTE, ESSA INOLTRE DEVE INTENDERSI COME INDICATIVA E SARA' DEFINITA ESATTAMENTE IN SEDE DI ESECUZIONE DEGLI ELEBORATI DI CANTIERE IN FUNZIONE DEL LAY-OUT INTERNO DEFINITIVO E COMUNQUE SOTTO LE INDICAZIONI DELLA DIREZIONE LAVORI E/O DEL COMMITTENTE

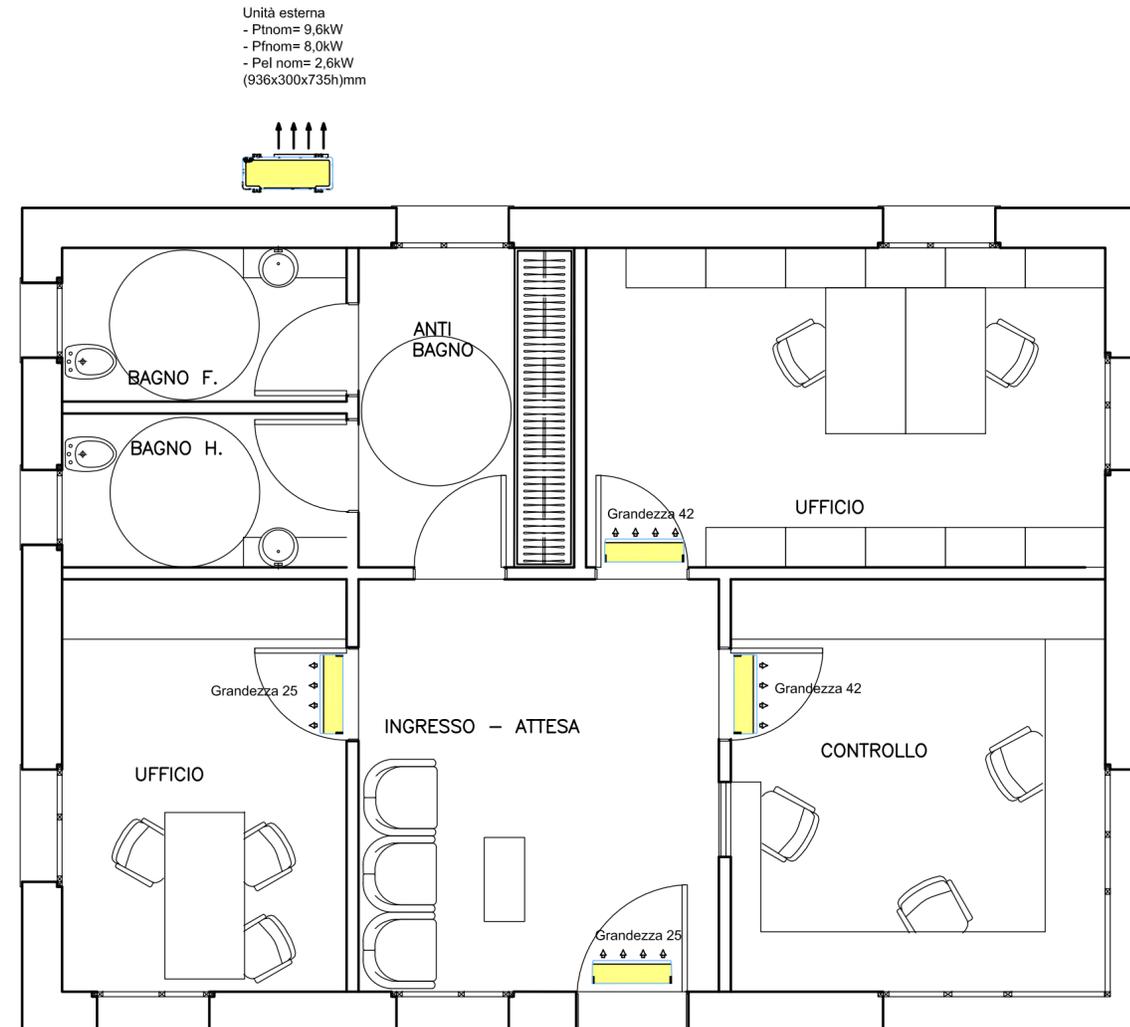

Il Sindaco del Comune di Messina

Commissario Delegato ex O.P.C.M. n. 3721 del 19 Dicembre 2008

ENTE APPALTANTE

Commissario Delegato per l'Emergenza Traffico a Messina ex OPCM 3633/07 e successive, con sede presso il Comune di Messina, Piazza Unione Europea, 98100 Messina

A.T.I. IMPRESE



Nuova CO.ED.MAR Srl
 Via Banchina F - Val da Rio
 30015 Chioggia (VE)



CONSORZIO COOPERATIVE COSTRUZIONI

Consorzio Cooperative Costruzioni
 CCC Società Cooperativa
 Via Marco Emilio Lepido, 182/2
 40132 Bologna

PROGETTAZIONE



30035 Milano (VE)
 Viale Belvedere 8/10
 www.favero-milan.com

Tel. +39 041 5785 711
 Fax +39 041 4355 933
 fm@favero-milan.com



20143 Milano
 Viale Cassala, 11

Tel. +39 02 8942 2685
 Fax +39 02 8942 5133
 ma@idrotec-ingegneria.it

Ing. Vincenzo Iacopino

Viale Regina Elena, 125 - Messina

Studio Tecnico Falzea

Via 1° Settembre, 37 - Messina

Arch. Claudio Lucchesi

Via Roma, 117 - Pace del Mela (ME)

Ing. Manlio Marino

Via Placida, 6 - Messina

Dott. Geol. Sergio Dolfin

Via Marina, 4 - Torre Faro (ME)

PROGETTO

COMUNE DI MESSINA
LAVORI DI COSTRUZIONE DELLA PIATTAFORMA
LOGISTICA INTERMODALE TREMESTIERI CON ANNESSO
SCALO PORTUALE - PRIMO STRALCIO FUNZIONALE

EMISSIONE

PROGETTO DEFINITIVO

TITOLO

IMPIANTI
PIANTA POSTO DI GUARDIA
IMPIANTI MECCANICI

REV.	DATA	FILE	OGGETTO	DIS.	APPR.
a	-	-	-	-	-
b					
c					
d					
e					

ELABORATO N.

G797FMMD117

DATA:	SCALA:	FILE:
20/05/2010	1:50	G797FMMD117.dwg
J.N.	DISEGNATO	APPROVATO
G797/10	L.M.	T.T.