



- ### LEGENDA
- Cantiere secondario con area a disposizione per stoccaggio e deposito (S)
 - Cantiere base (B)
 - Impianto di frantumazione e betonaggio (FB)
 - Impianto di prefabbricazione conci (PR)
 - Aree di stoccaggio (ST)
 - Cantieri imbocchi (I)
-
- Viabilità di cantiere su S.S.77
 - - - Deviazione S.S. n° 77
 - Viabilità in corrispondenza dell'asse di progetto
 - Viabilità principale esistente idonea
 - Viabilità principale esistente da adeguare
 - Viabilità secondaria esistente da adeguare
 - Viabilità secondaria da realizzare
 - Tratti di viabilità definitiva per manutenzioni
-
- Tracciato di progetto
 - Limiti comunali

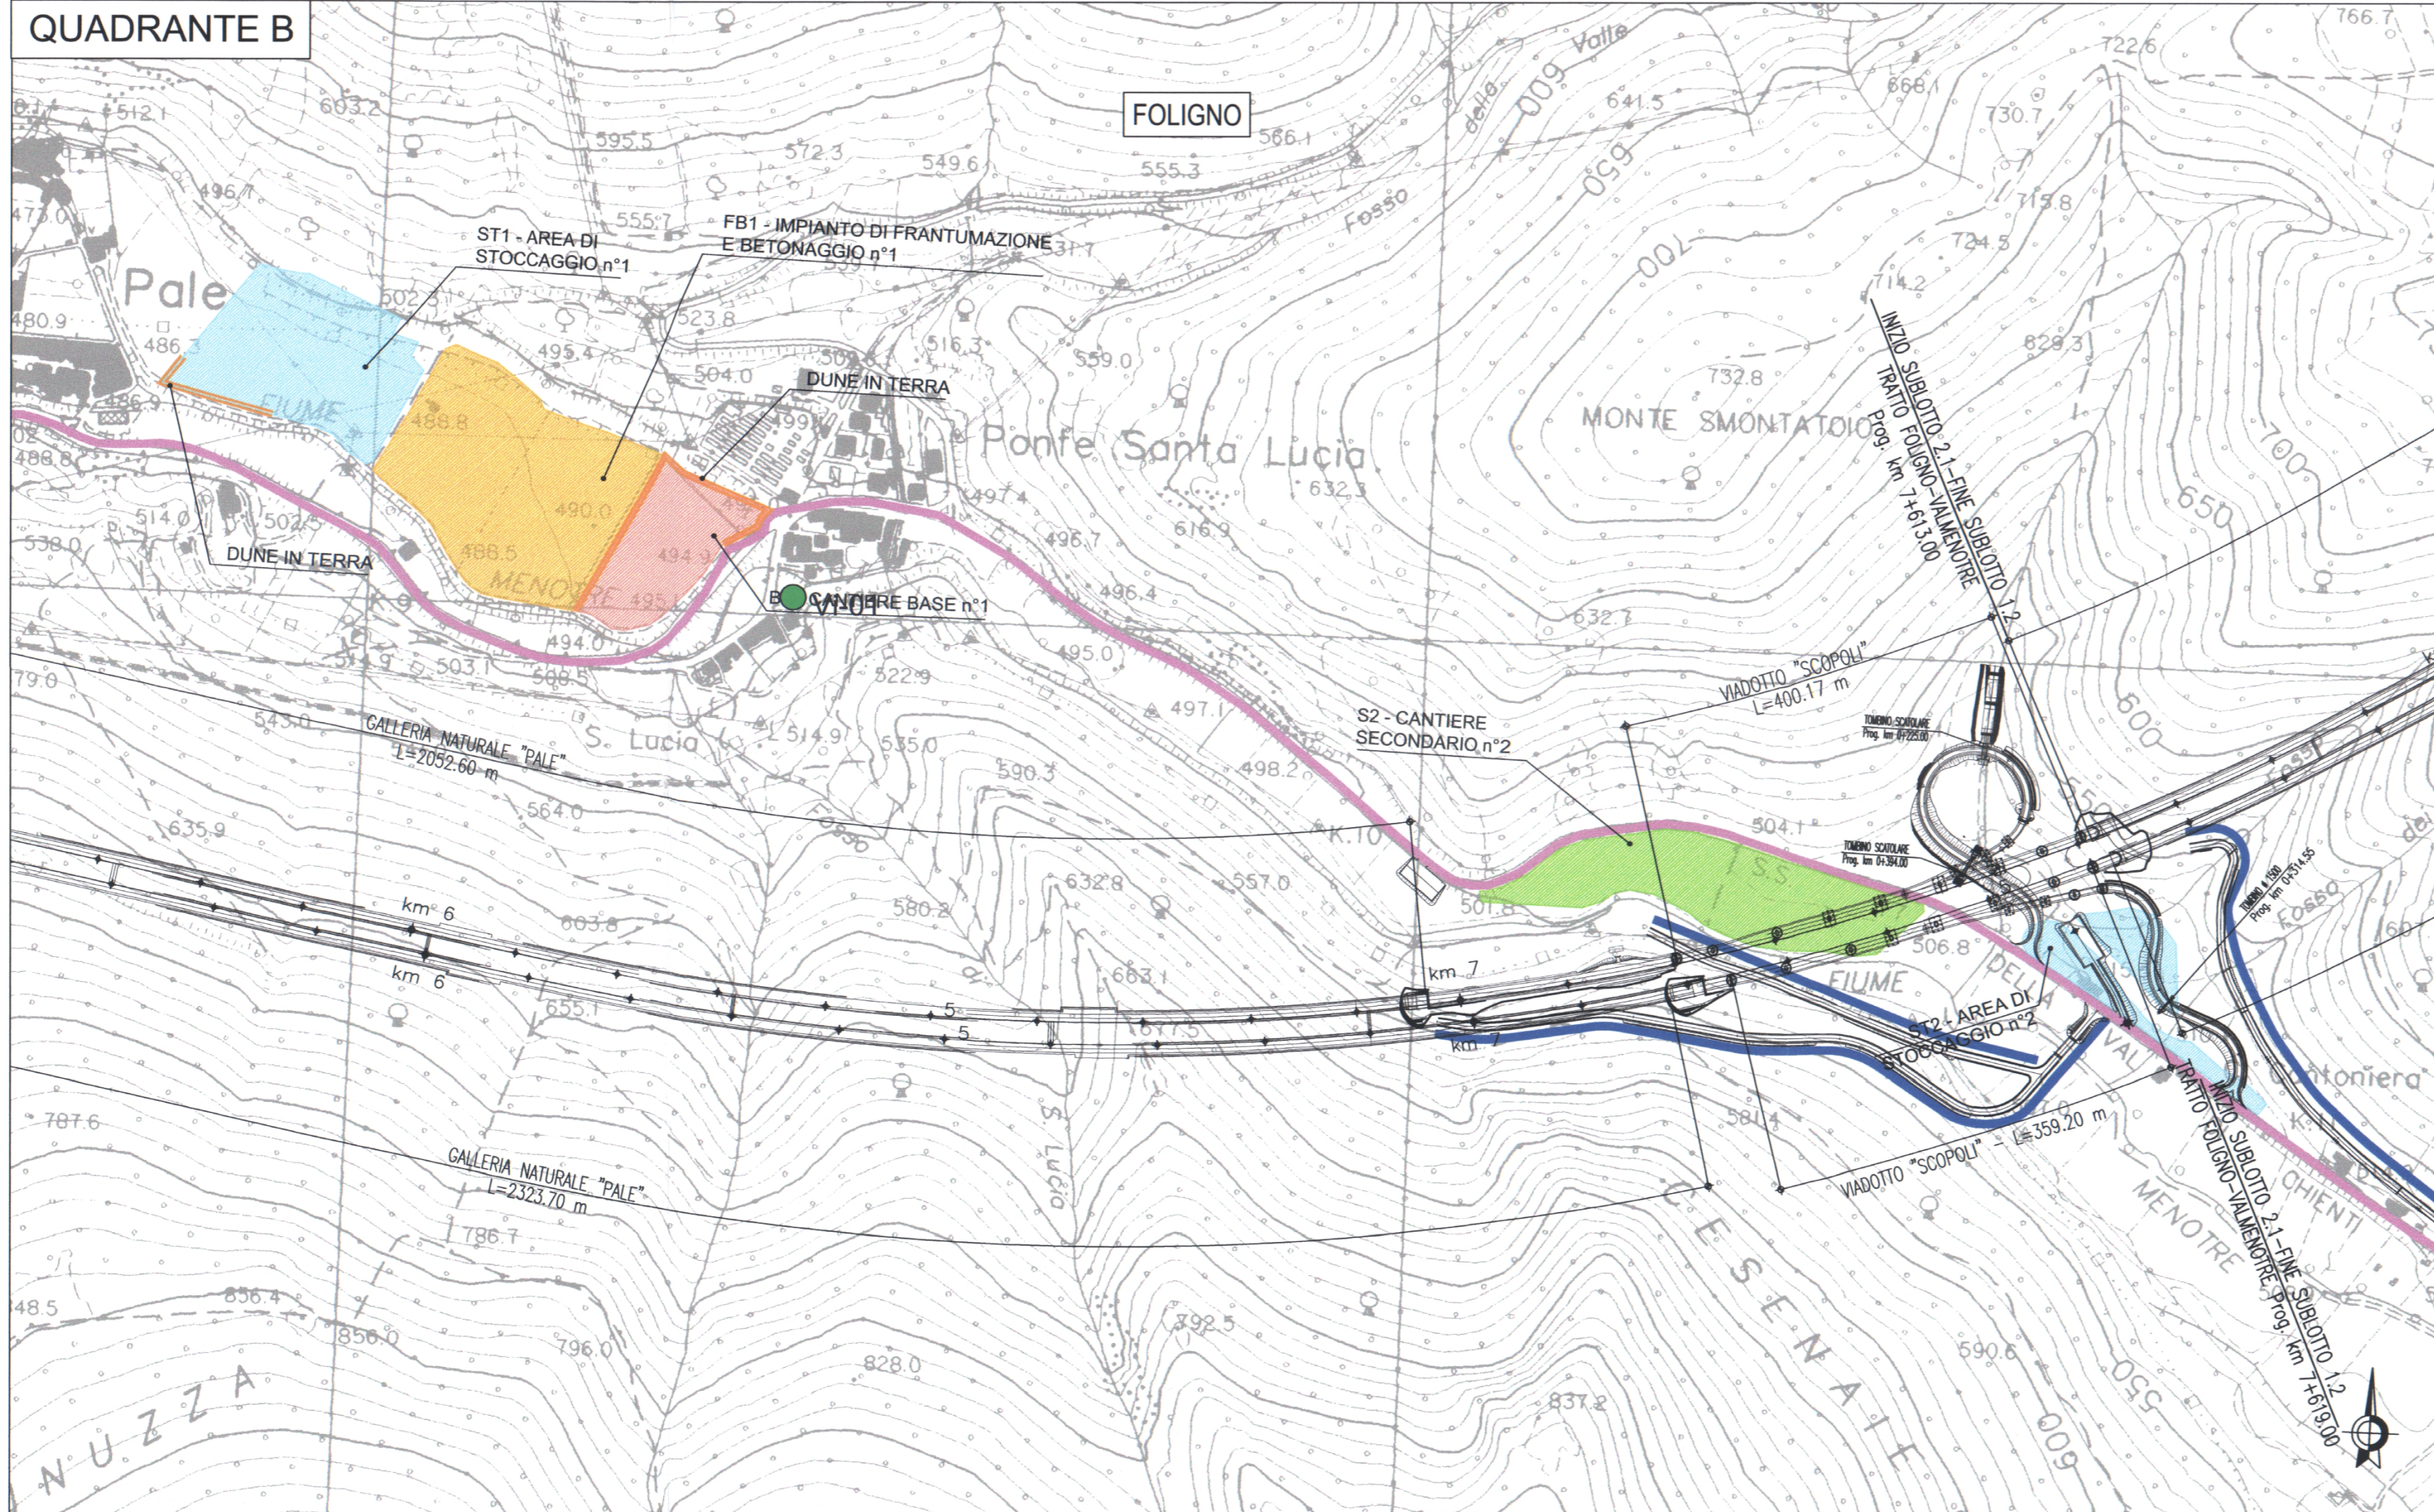

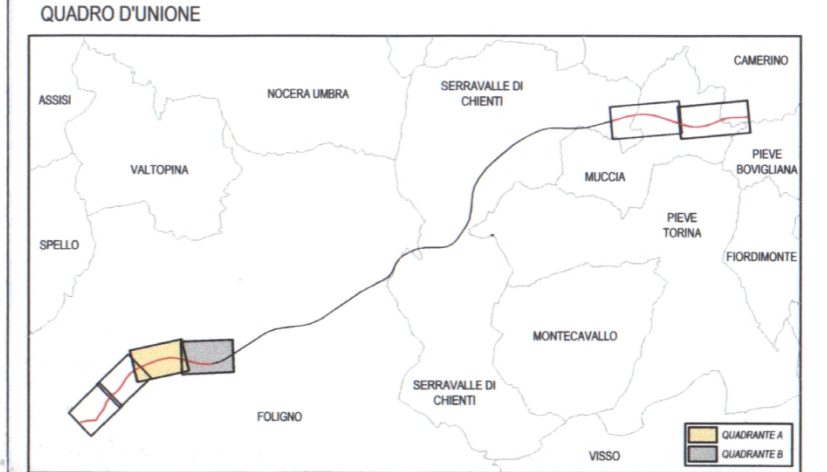

**ASSE VIARIO MARCHE-UMBRIA
E QUADRILATERO DI PENETRAZIONE INTERNA
MAXILOTTO 1**

PROGETTO DEFINITIVO

CONTRAENTE GENERALE  Val di Chienti S.p.A.		IL RESPONSABILE DEL CONTRAENTE GENERALE Val di Chienti S.p.A. Via Industria 78 - 48124 RAVENNA Il Direttore Generale (Firma)	
GRUPPO DI PROGETTAZIONE AT: TECHNITAL s.p.a. (mandataria) S.CETAURROUTE SICS s.r.l. Società Italiana Consulenza Strade S.I.S. Studio di Ingegneria Stradale s.r.l. SOL Geologia Geotecnica Opere in sotterraneo Difesa		I RESPONSABILI DI PROGETTO Dott. Ing. M. Raccosta Ordine Ing. Verona n° A1665 Dott. Ing. L. Samama Dott. Ing. T. Di Bari Ordine Ing. Taranto n° 1083 Prof. Ing. A. Bevilacqua Ordine Ing. Palermo n° 4058 Dott. Ing. L. Albert Ordine Ing. Milano n° A14725	
INTEGRAZIONE PRESTAZIONI SPECIALISTICHE Dott. Ing. M. Raccosta		IL GEOLOGO Dott. Geol. F. Ferrari Ordine dei Geologi Regione del Veneto n° 60	
VISTO: IL RESPONSABILE DEL PROCEDIMENTO Dott. Ing. Andrea Sirroni	VISTO: IL RESPONSABILE DEL SERVIZIO PROGETTAZIONE	DATA	LA DIREZIONE LAVORI

**SUBLOTTO 1.2: S.S. 77 "VAL DI CHIENTI" TRONCO PONTELATRAVE - FOLIGNO
TRATTI FOLIGNO-VALMENOTRE E GALLERIA MUCCIA-PONTELATRAVE (inclusa galleria)**

**PIANO DI MONITORAGGIO AMBIENTALE
PLANIMETRIA UBICAZIONE PUNTI DI MISURA
COMPONENTE VIBRAZIONI 2/3**

Codice Unico di Progetto (CUP) F12C03000050010 (Delibera CPE 13/2004)						REVISIONE	FOGLIO	SCALA
Opero	Letto	Stato	Settore	WBS	Disciplina	Tip. Doc.	N. Progr.	
LO703	A1	D	P	GENER00	AMB	PLA	014	
D						B	02	03
C								1:5.000
B	REVISIONE				20/07/2007	A. Felici	M. Soglietto	M. Raccosta
A	EMISSIONE				15/12/2006	A. Felici	M. Soglietto	M. Raccosta
REV.	DESCRIZIONE				DATA	REDATTO	VERIFICATO	APPROVATO

Codice File: LO703.A1.D.P.GENER.00.AMB.PLA.014.B pma_vibrazioni.dwg