


| REV | DATA | FILE | OGGETTO | DIS. | APPR. |
|-----|------|------|---------|------|-------|
| a   |      |      |         |      |       |
| b   |      |      |         |      |       |
| c   |      |      |         |      |       |
| d   |      |      |         |      |       |
| e   |      |      |         |      |       |

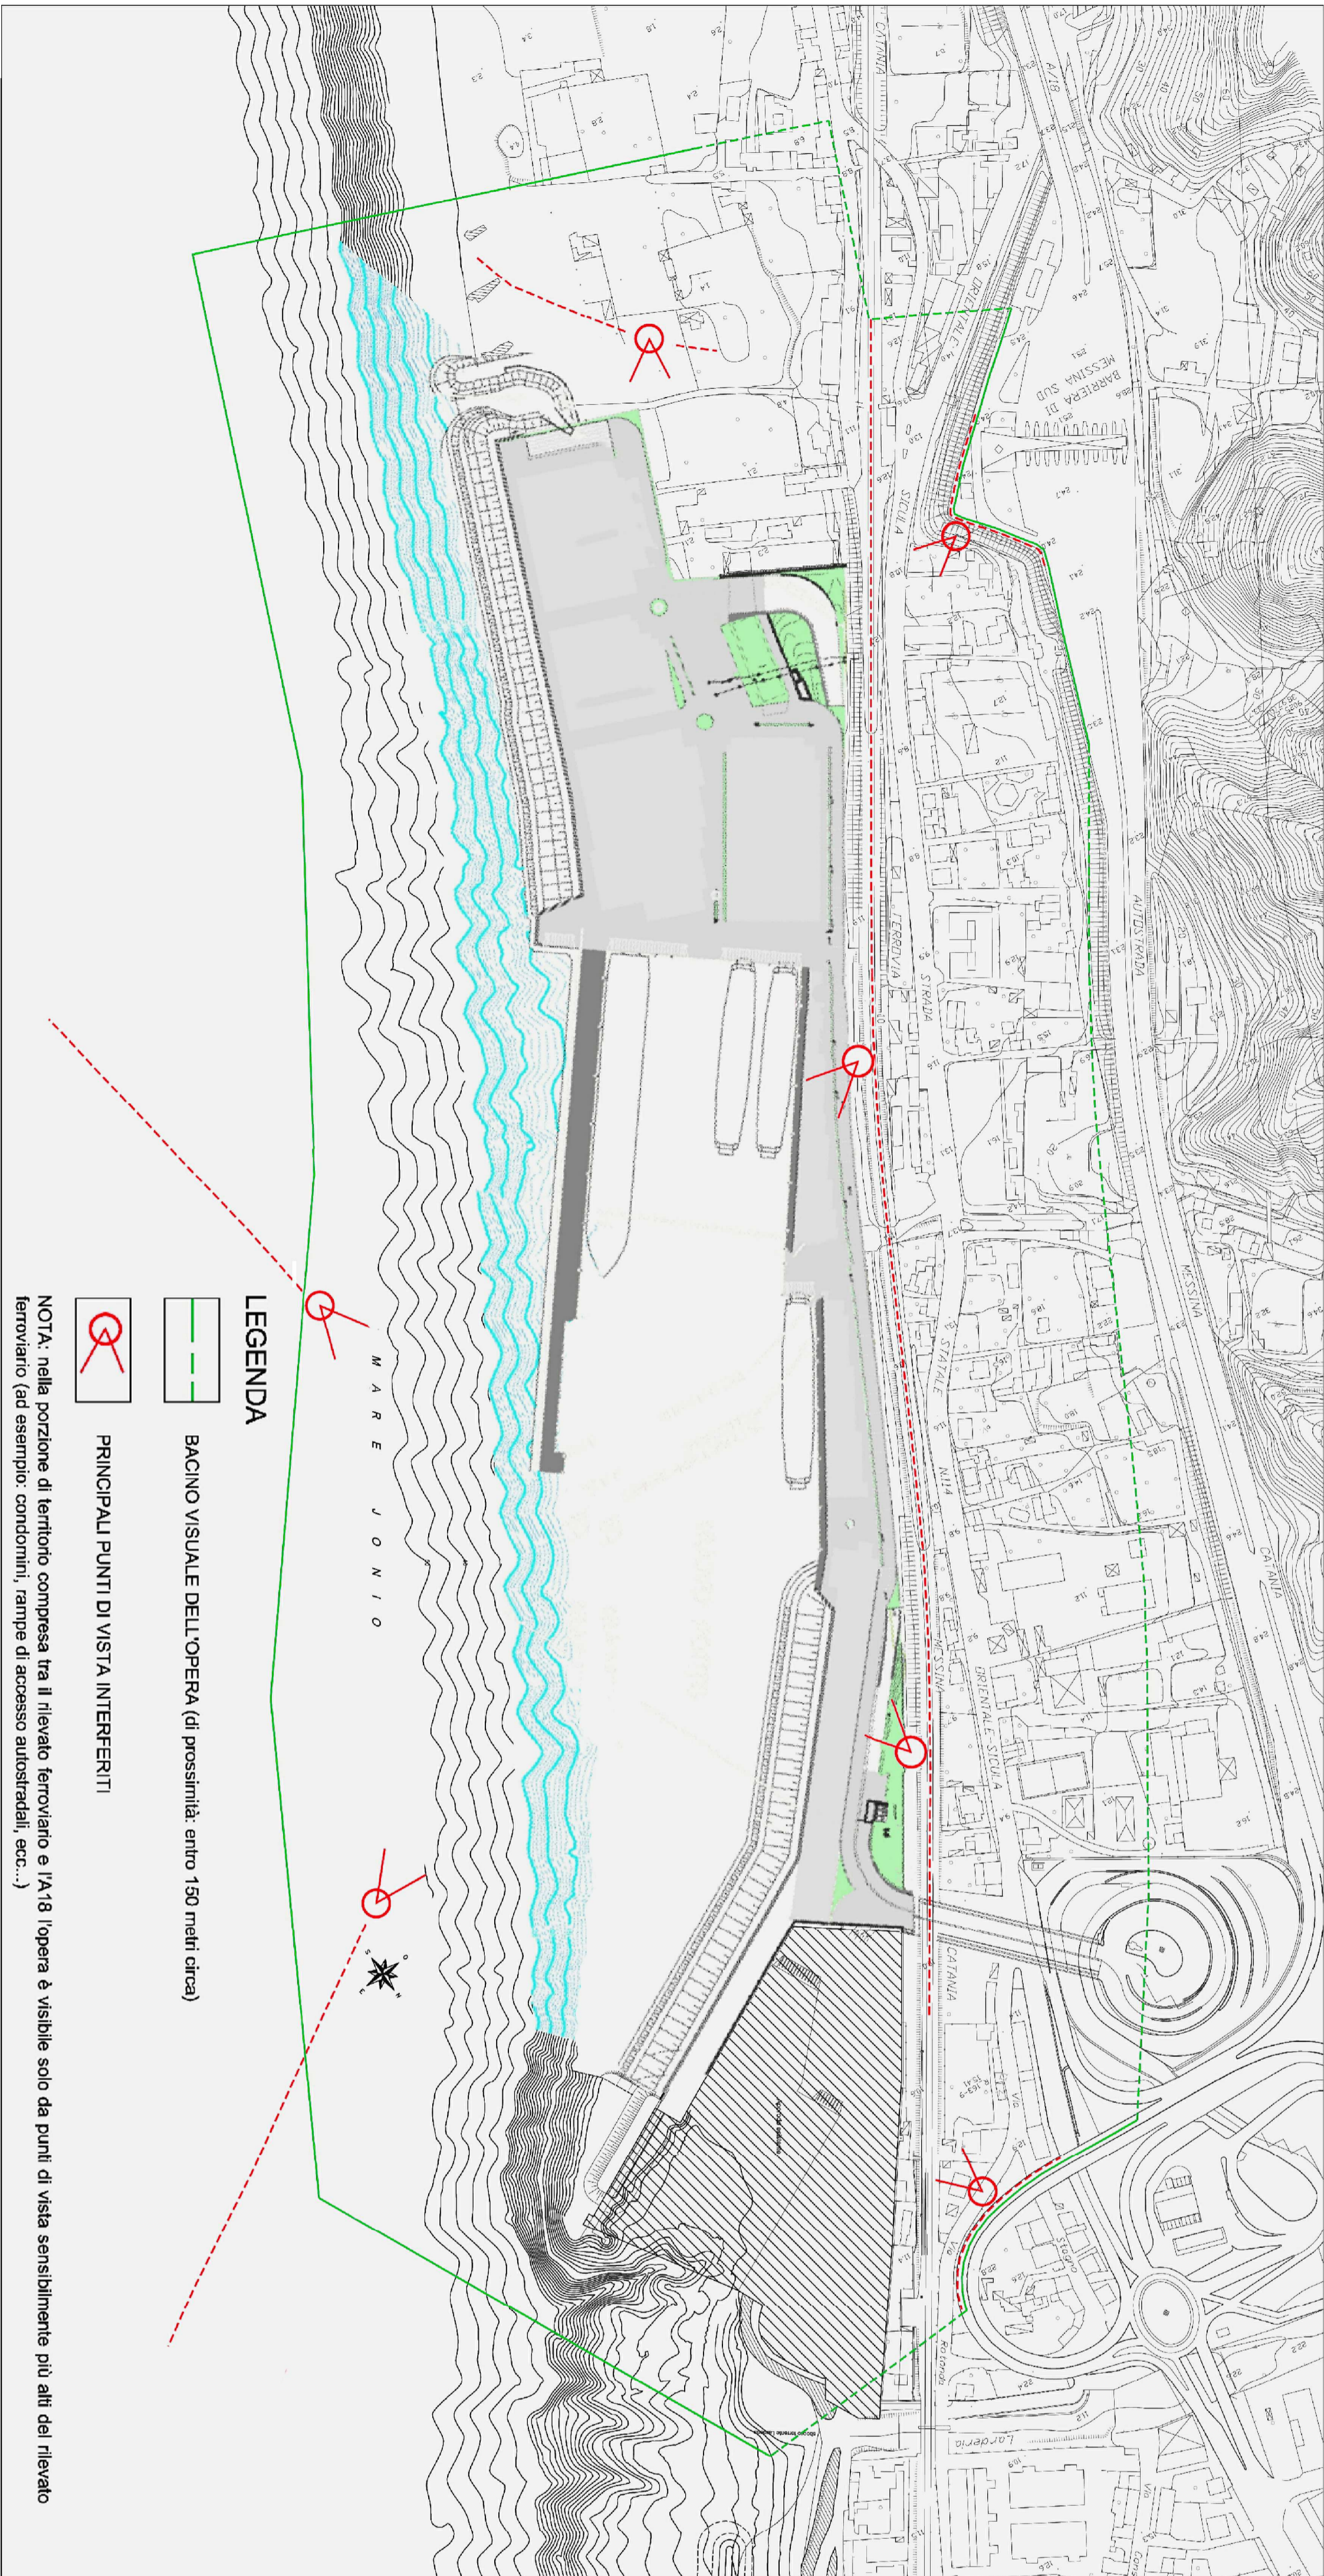

**LEGENDA**

--- BACINO VISUALE DELL'OPERA (di prossimità: entro 150 metri circa)

⊗ PRINCIPALI PUNTI DI VISTA INTERFERITI

NOTA: nella porzione di territorio compresa tra il rilevato ferroviario e l'A18 l'opera è visibile solo da punti di vista sensibilmente più alti del rilevato ferroviario (ad esempio: condomini, rampe di accesso autostradali, ecc...)