

### LEGENDA

- Cantiere secondario con area a disposizione per stoccaggio e deposito (S)
- Cantiere base (B)
- Impianto di frantumazione e betonaggio (FB)
- Impianto di prefabbricazione conci (PR)
- Aree di stoccaggio (ST)
- Cantieri imbocchi (I)


**PAESAGGIO**

- Pa-01 (A.O.-C.O.P.O.)
- Fascia di 250 m dal ciglio stradale (A.O.,P.O.)
- Fascia di 2 km dal ciglio stradale (A.O.,P.O.)

- Viabilità di cantiere su S.S.77
- Deviazione S.S. n° 77
- Viabilità in corrispondenza dell'asse di progetto
- Viabilità principale esistente idonea
- Viabilità principale esistente da adeguare
- Viabilità secondaria esistente da adeguare
- Viabilità secondaria da realizzare
- Tratti di viabilità definitiva per manutenzioni

- Tracciato di progetto
- Limiti comunali

QUADRO D'UNIONE

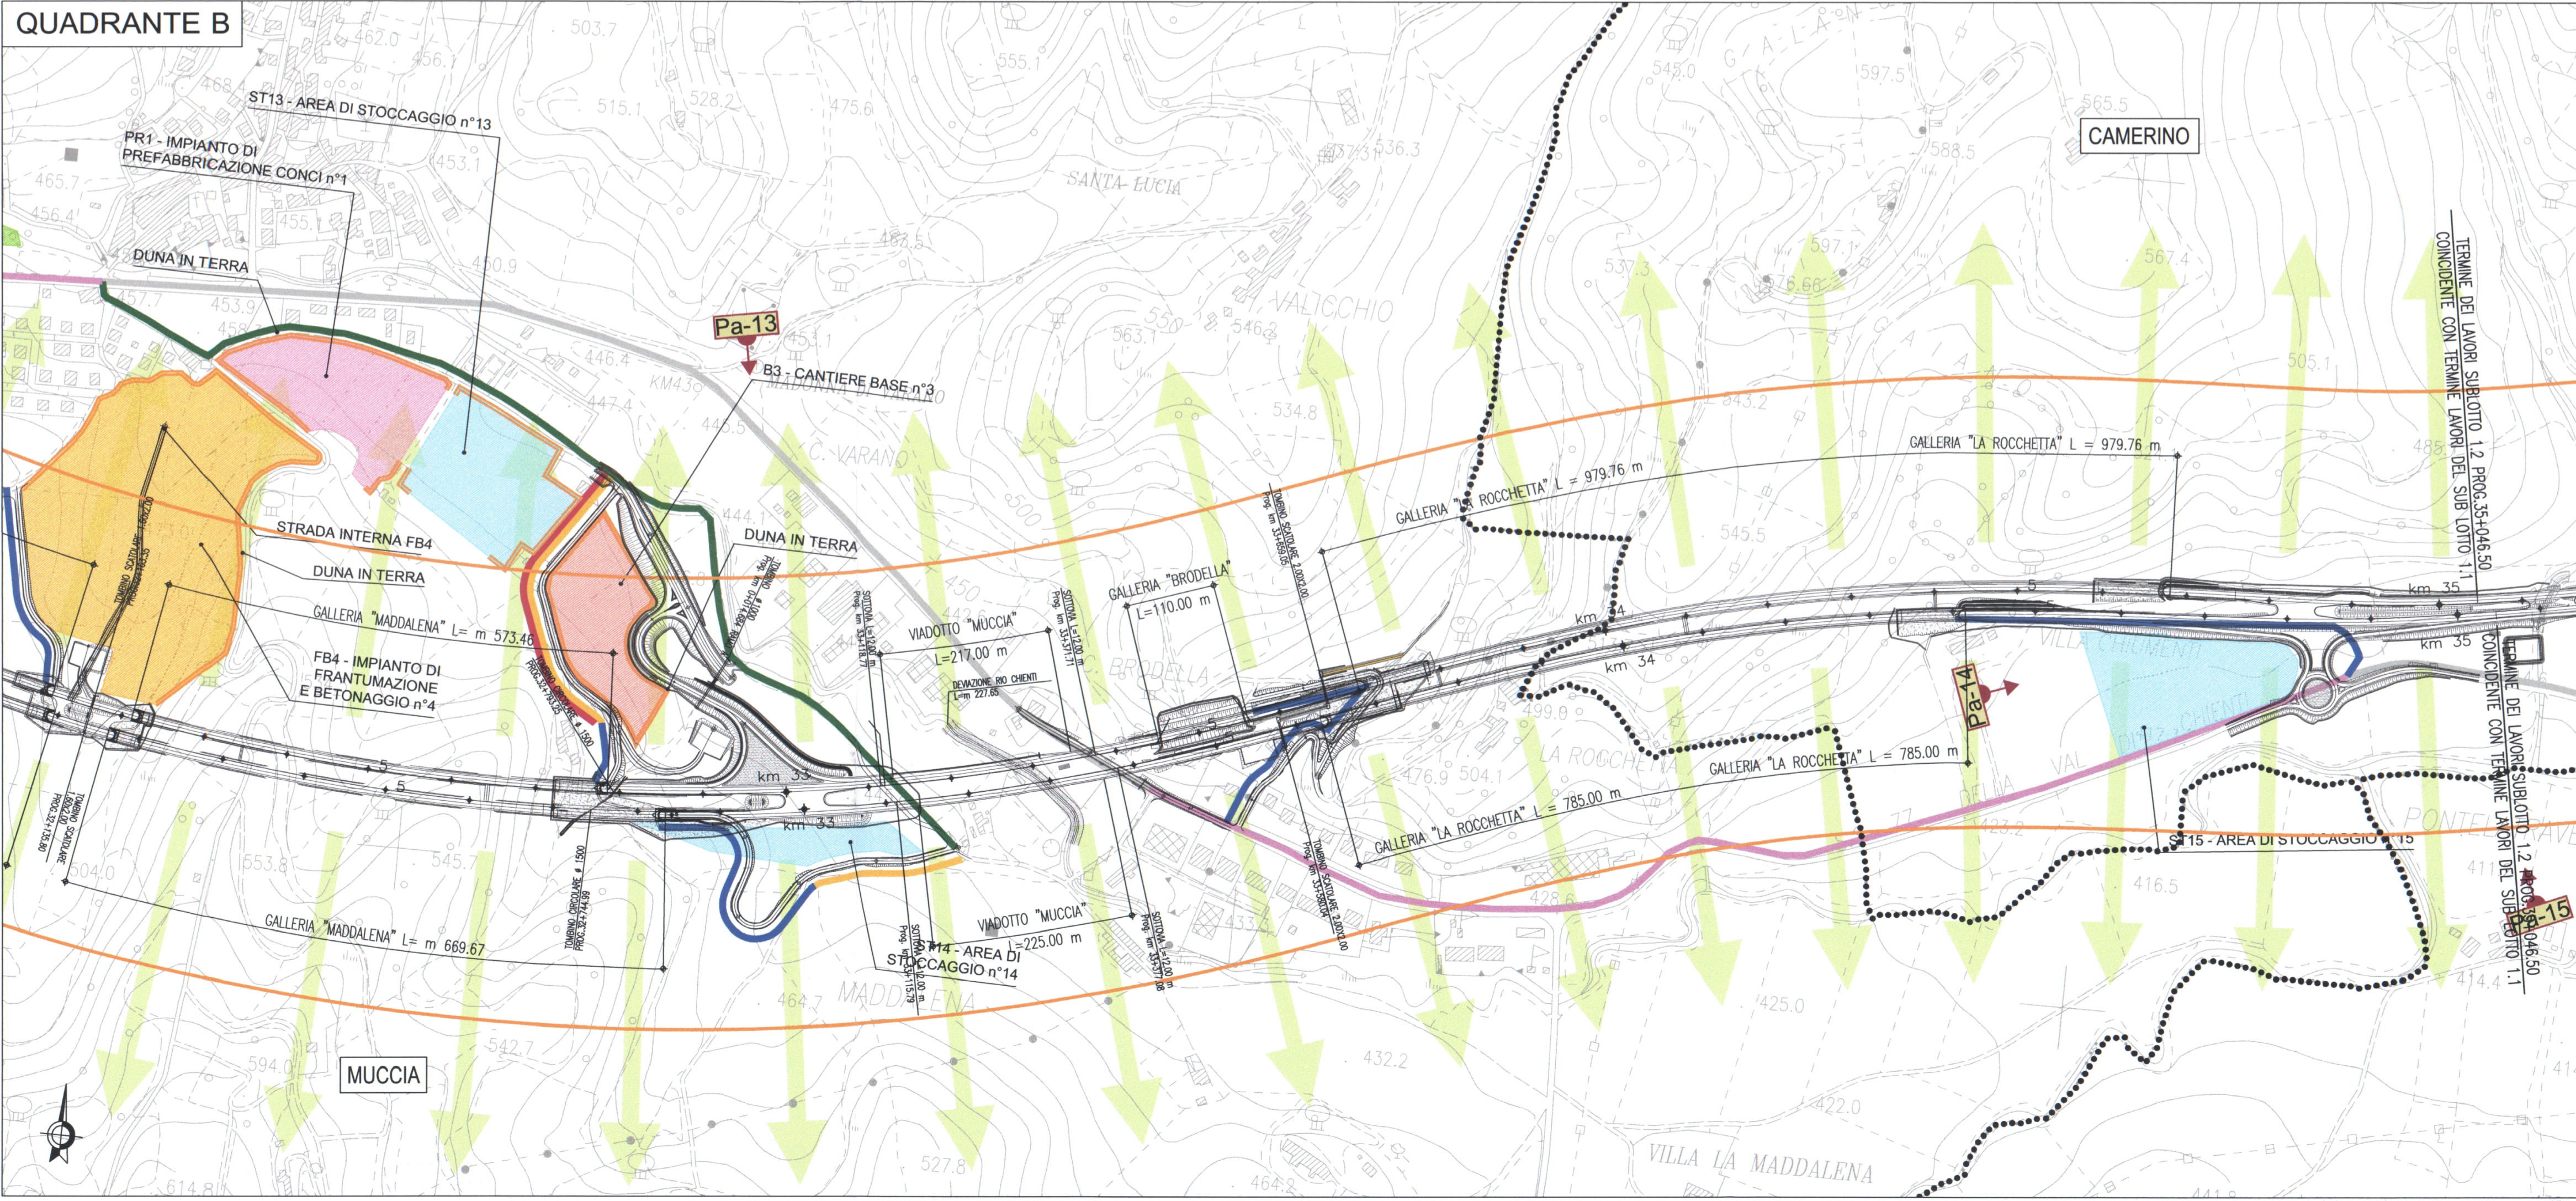

## ASSE VIARIO MARCHE-UMBRIA E QUADRILATERO DI PENETRAZIONE INTERNA MAXILOTTO 1

### PROGETTO DEFINITIVO

CONTRAENTE GENERALE		IL RESPONSABILE DEL CONTRAENTE GENERALE	
		Val di Chienti S.p.A. Via di Chienti n° 10 - 61020 RAVENNA Ing. Generale Ing. Carlo Lombardo	
GRUPPO DI PROGETTAZIONE		I RESPONSABILI DI PROGETTO	
ATI: TECHNITAL s.p.a. (mandataria) SCETAUROUTE SICS s.r.l. Società Italiana Consulenza Strade S.I.S. Studio di Ingegneria Stradale s.r.l. SOIL Geologia Geotecnica Opere in sotterraneo Difesa del Territorio		Dott. Ing. M. Raccosta Ordine Ing. Verona n° A1665 Dott. Ing. L. Samama Dott. Ing. T. Di Bari Ordine Ing. Taranto n° 1083 Prof. Ing. A. Bevilacqua Ordine Ing. Palermo n° 4058 Dott. Ing. L. Albert Ordine Ing. Milano n° A14725	
INTEGRAZIONE PRESTAZIONI SPECIALISTICHE		Dott. Ing. M. Raccosta	
IL GEOLOGO		Dott. Geol. F. Ferrari Ordine dei Geologi Regione del Veneto n° 60	
VISTO:IL RESPONSABILE DEL PROCEDIMENTO	VISTO:IL RESPONSABILE DEL SERVIZIO PROGETTAZIONE	DATA	LA DIREZIONE LAVORI
Dott. Ing. Andrea Simolini			

**SUBLOTTO 1.2: S.S. 77 "VAL DI CHIENTI" TRONCO PONTELATRAVE - FOLIGNO  
TRATTI FOLIGNO-VALMENOTRE E GALLERIA MUCCIA-PONTELATRAVE (inclusa galleria)**

**PIANO DI MONITORAGGIO AMBIENTALE  
PLANIMETRIA UBICAZIONE PUNTI DI MISURA  
COMPONENTE PAESAGGIO 3/3**

Codice Unico di Progetto (CUP) F12C03000050010 (Delibera CPE 13/2004)								REVISIONE	FOGLIO	SCALA	
Opero	Lotto	Stato	Settore	WBS	Disciplina	Tipologia	N. Progr.	B	03	03	1:5.000
LO703	A1	D	P	GENERIO0	AMB	PLA	021				
D											
C											
B	REVISIONE			20/07/2007	A. Felici	A. Di Fabio	M. Raccosta				
A	EMISSIONE			15/12/2006	A. Felici	A. Di Fabio	M. Raccosta				
REV.	DESCRIZIONE	DATA	REDATTO	VERIFICATO	APPROVATO	APPROVATO RESP. TECNICO ANAS					

Codice File: LO703.A1.D.P.GENER.00.AMB.PLA.021.B pma\_poesaggio.dwg